


BLÓMVELLIR R/S

AFSTÖÐUMYND 1:500

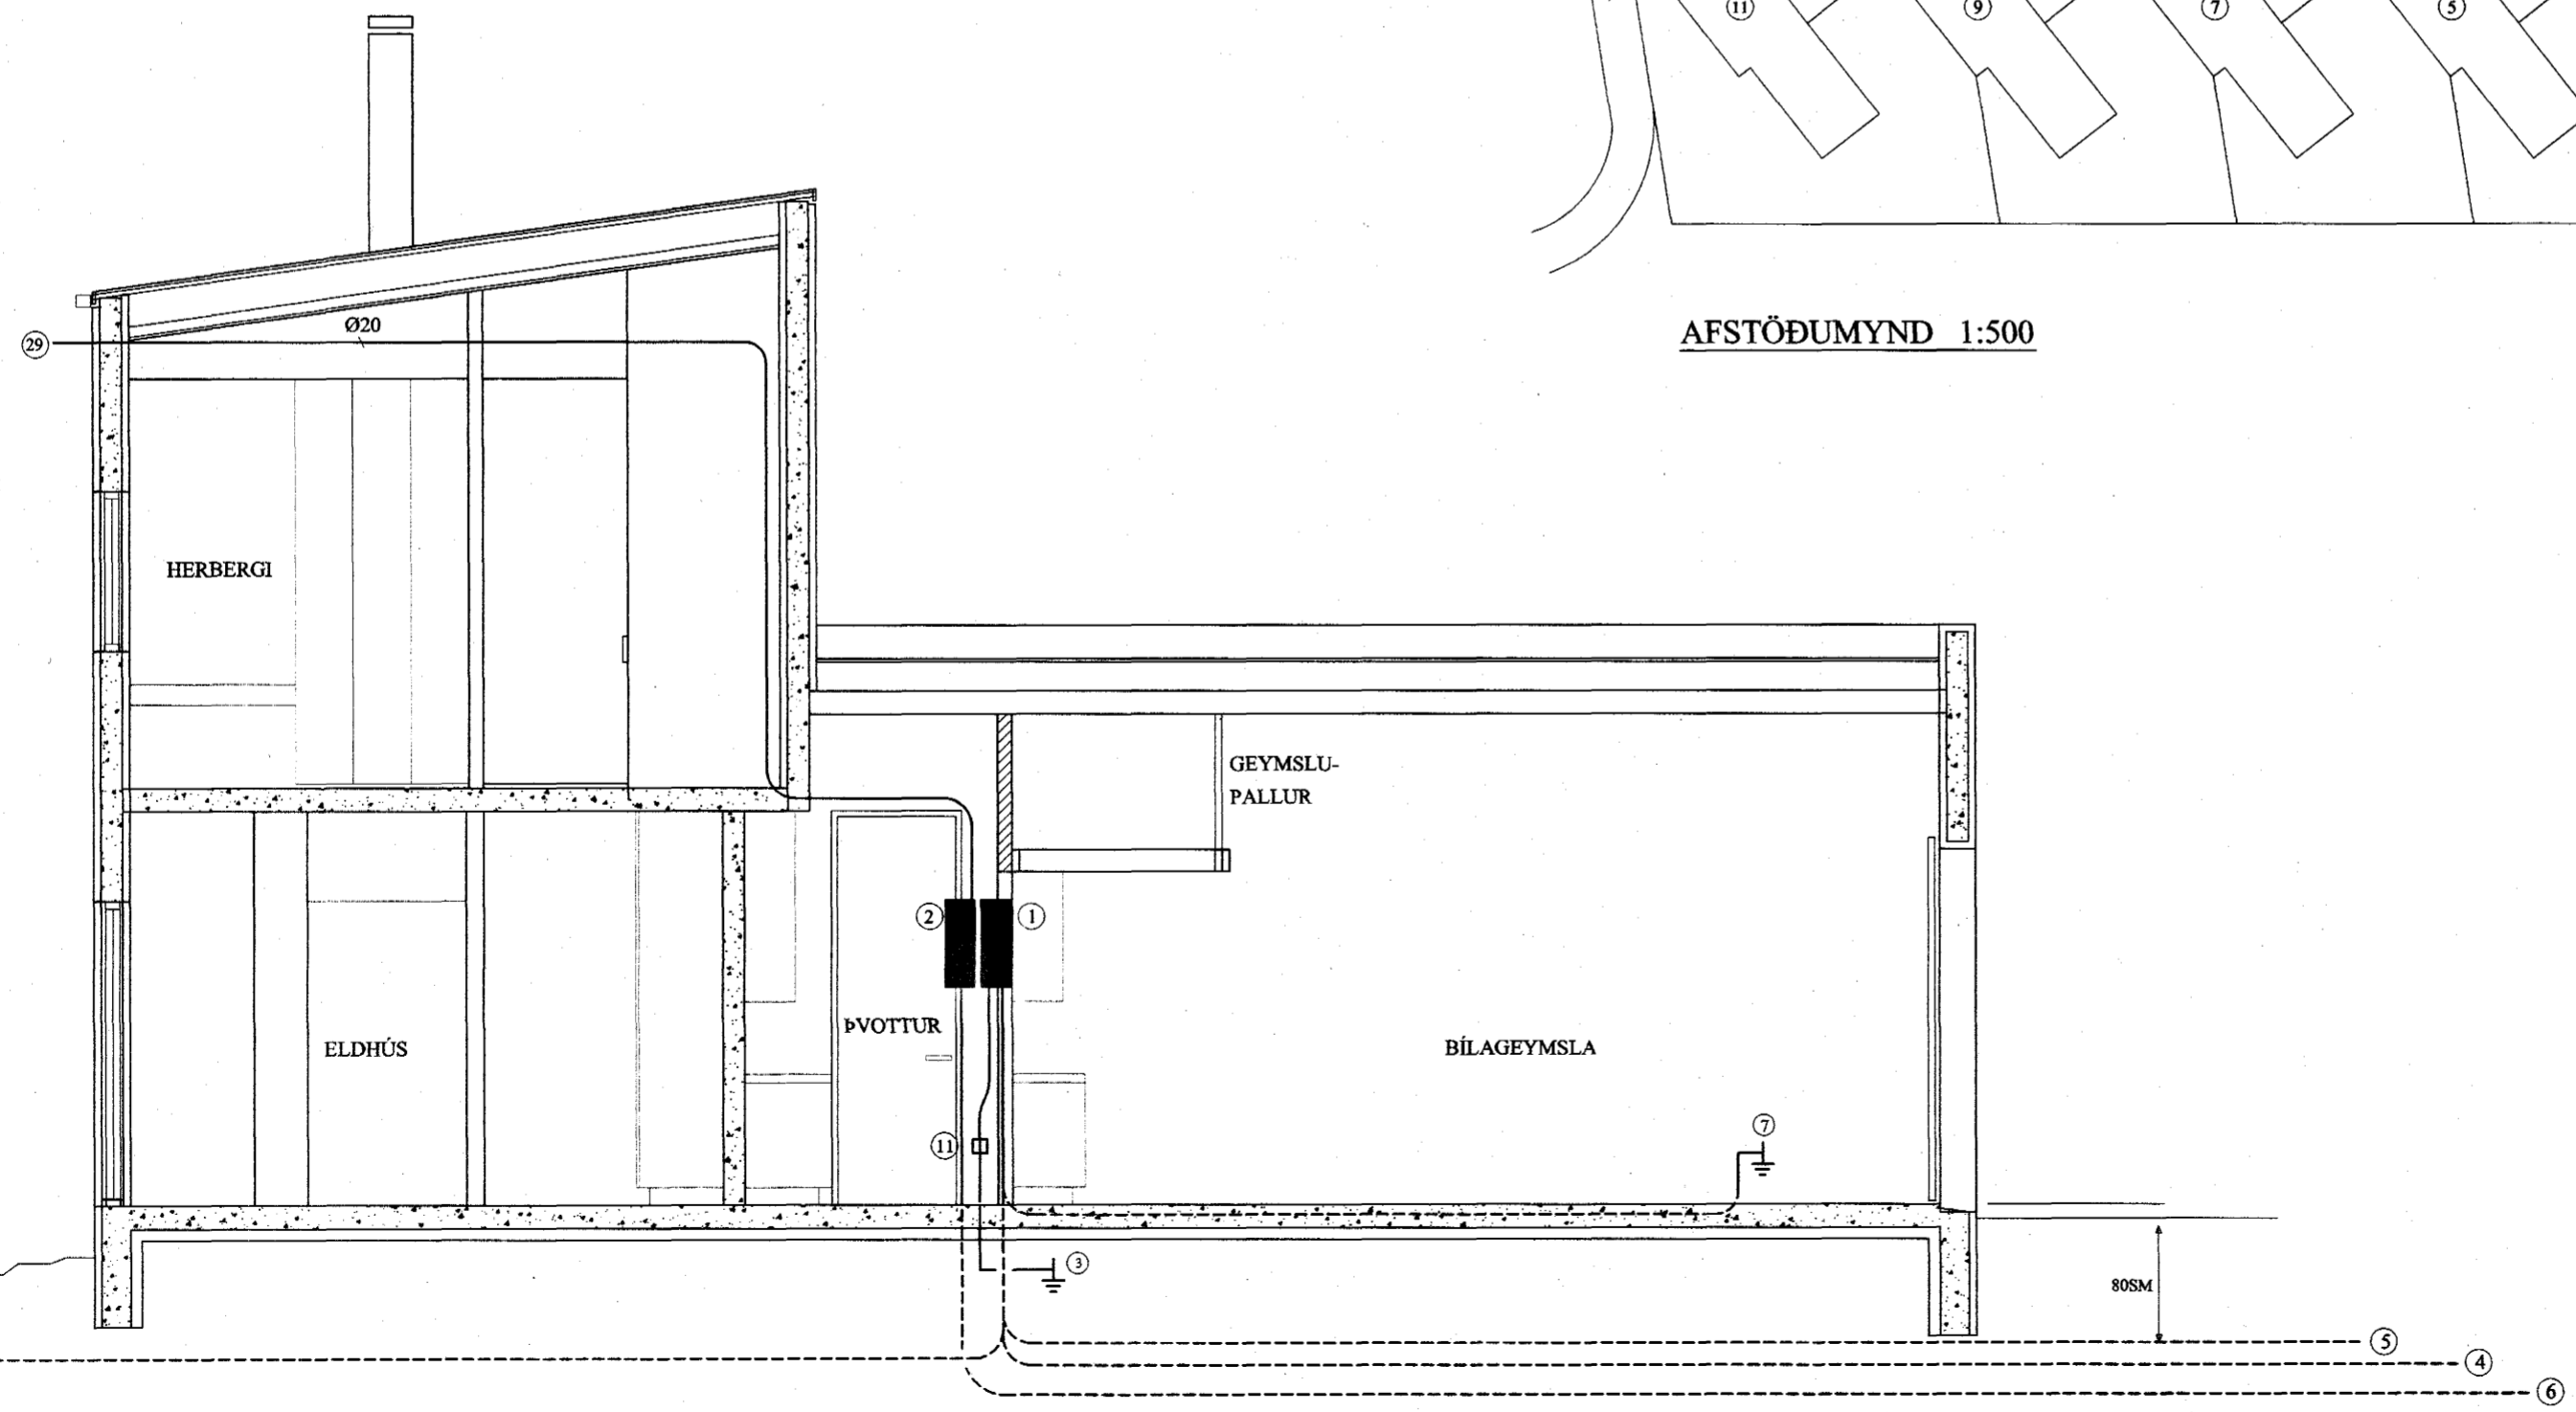

SNÍÐ A-A Mkv. 1:50

Samþykkt þann
20.10.2002
Byggingeignarstjórn í Hafnarf.
E.h. Sigurbjörns Halldórsson

RAFMIÐSTÖÐIN SF HÖNNUN OG TÆKNIRÁÐGJÖF
FRANNSYBÍ 10, REYKJAHESBÍ



VERKHEITI		BLÓMVELLIR 6, HAFNARFJÖRÐUR			
HEITI TEIKNINGAR		AFSTÖÐUMYND OG SNÍÐ		VERK NR.	02-304
				TEIKN NR.	R-05
HANNAÐ	GBG	TEIKNAD	ÖS	YFIRFARID	DAGS
					NÓV 2002
				KVARDI	1:50