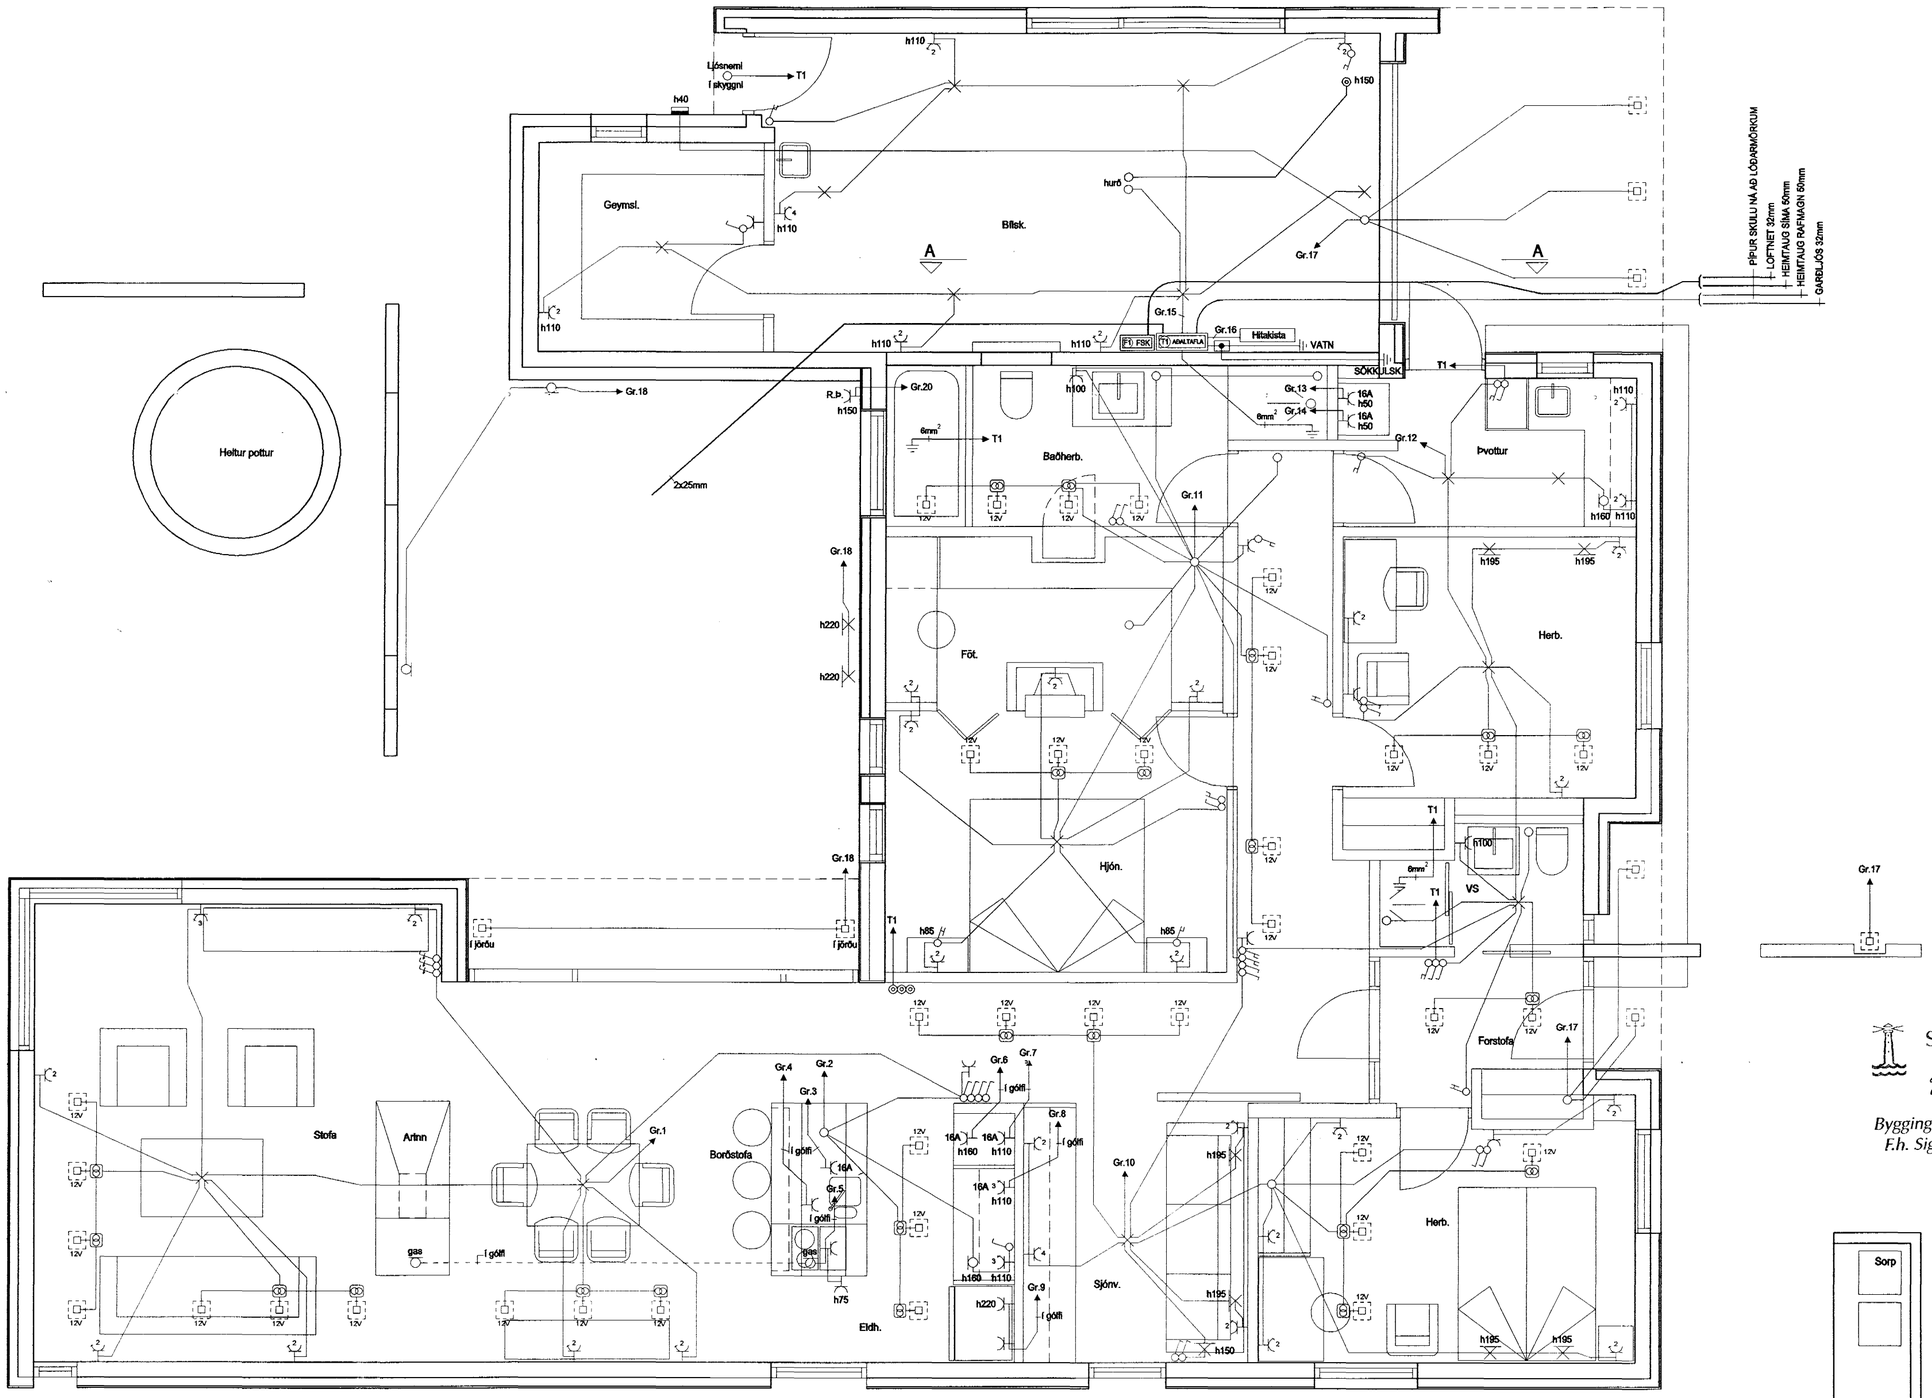

Samþykkt þann

23 FEB. 2004

Byggingafulltrúinn í Hafnarfirð
F.h. Sigurbjartur Halldórsson

Ajargun Smeljönnen

HELGI KR. EIRÍKSSON RAFLAGNAHÖNNUN KT. 110156-2789	SKIPHOLT 37, 108 REYKJAVÍK S:568-8388 E-MAIL: TEIKN@LUMEX.IS	DAGS.	05.02.2004	SÍÐA NR.	2 AF 4	HANNAÐ	HKE
		TEIKN. NR.	AR-02	TÖLVUHEITI	GRFURUVELLIR8	TEIKNAÐ	PHS
		VERKHLUTI	GRUNNMYND	BREYTING A		YFIRFARIÐ	HKE
		MKV.	1:50	BREYTING B			

VERKEFNI	FURUVELLIR 8
RAFLÖGN	RAFLÖGN