




DAGS:	NR:	BREYTINGAR:	SAMB:

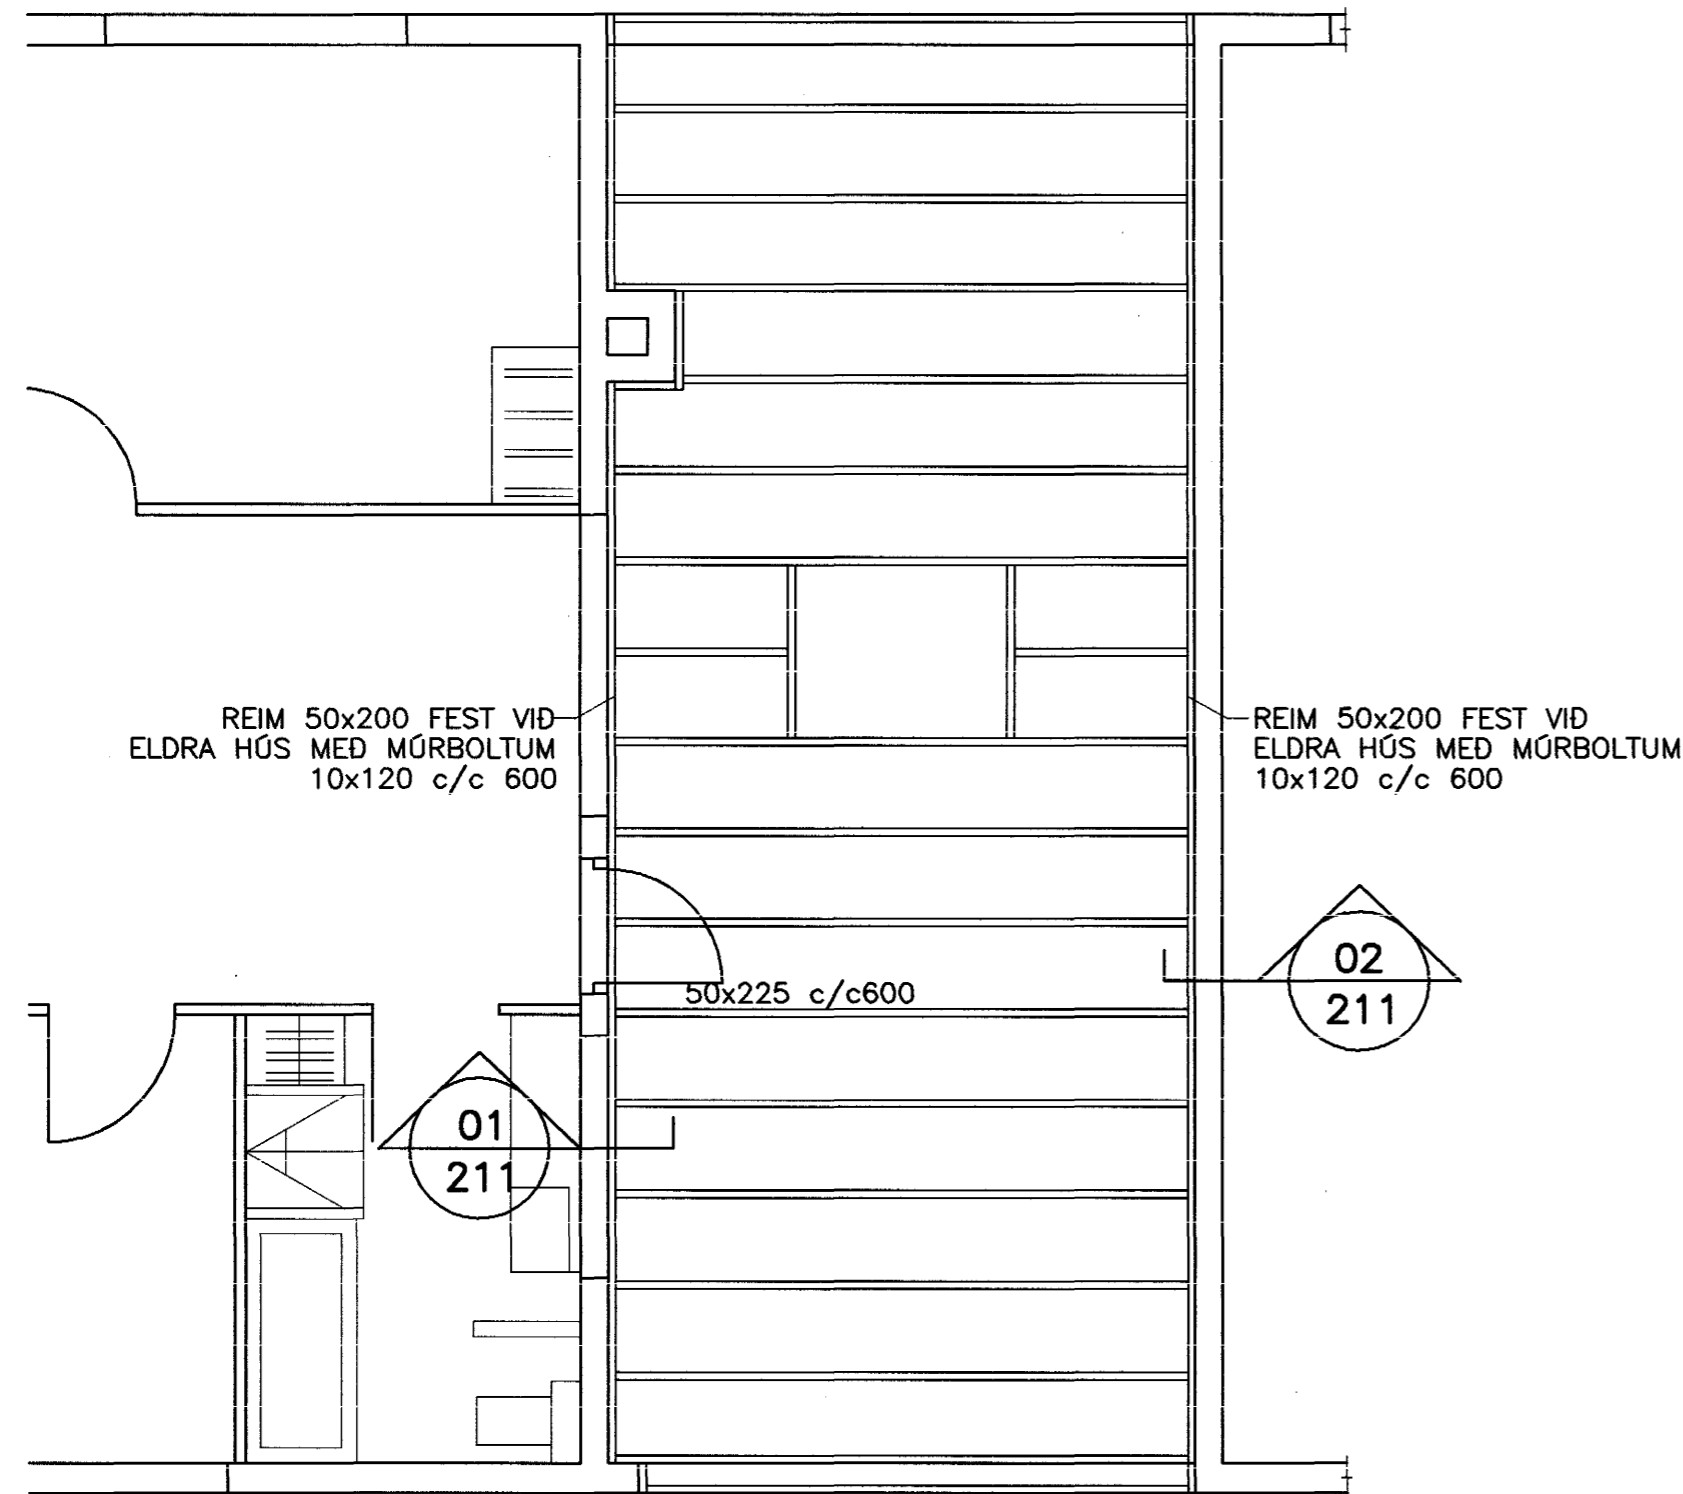

VINKILL 90x90  
MED STYRKINGU  
NEGLIST MED KAMBSAUM  
40/40 4 STK Í STOD  
6 STK Í REIM

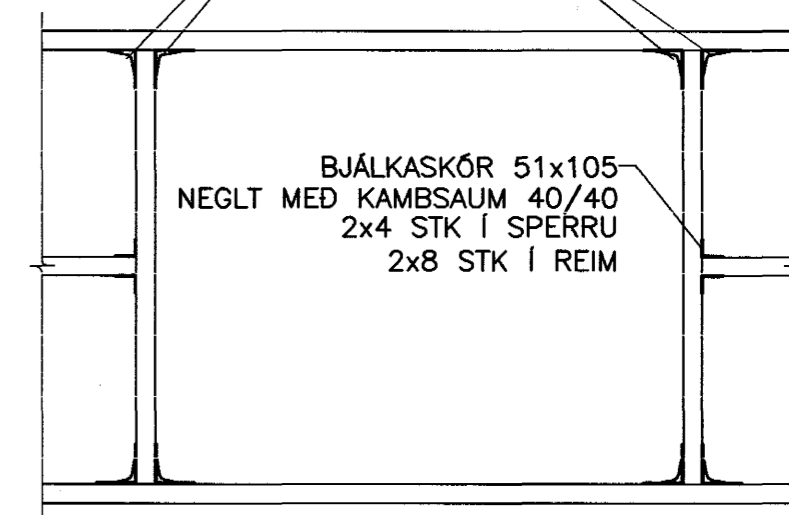

FRÁGANGUR Í KRINGUM ÞAKGLUGGA 1:20

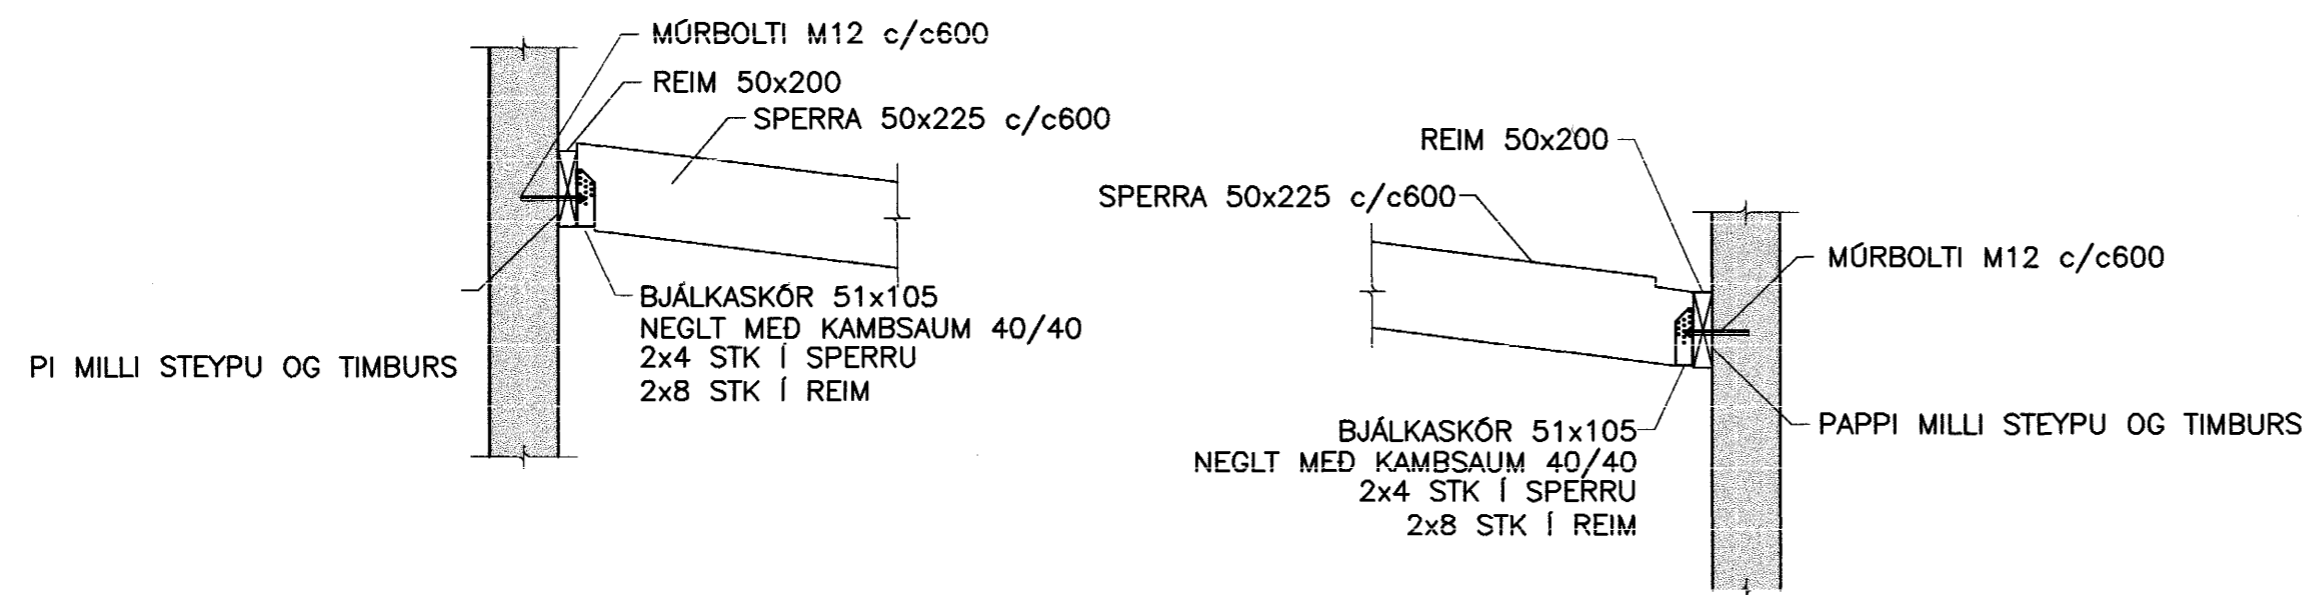

01  
211  
SNÍÐ  
1:20

02  
211  
SNÍÐ  
1:20

ALLT TIMBUR Í ÞAKVIRKI SKAL VERA K18. ALLAR FESTINGAR, BOLTAR OG NAGLAR SKULU VERA RYÐFRÍ EDA HEITGALVANHÓDUÐ. NEGLING KLÆÐNINGAR Á ÞAK ER 3 STK. 3.1x75 Í HVERT BORD. VARDANDI ALLAR MÁLSETNINGAR ÞÁ GILDA TEIKNINGAR ARKITEKTA. ÖLL MÁL SKULU SANNREYND Á STADNUM. LOFTUN ÞAKS SJÁ TEIKNINGAR ARKITEKTS.

SKÝRINGAR SJÁ TEIKN. NR. XXX

**ÓGILT**



GARÐATORG 7 · 210 GARÐABER. SM: 544 8600 · FAX: 544 8601 · GSM: 862 8606, 694 3036 · NETFANG: jong@ask.is

HEITI VERKS:	MÍÐVANGUR 93 HAFNARFJÖRÐUR	VERKNUMER:	03.22	DAGS:	12.08.03
HÓSAGERÐ:	STEYPT HÚS	GEYMSLUNR.:	211		
HEITI TEIKNINGAR:	BJÓÐARVIRKI: ÞAKVIRKI GRUNNMYND OG SNÍÐ	SAMBÝRKT:	Jón Guðmundsson 280255-4329	ÓTGÁFA:	B1
SKYRSLA:		SAMBÝRKT:		MÆLKY:	1:20/1:50
HAUNAD:	GH	TEIKNARI:	GH	MÁL:	
		YRFRFAR:	JG	TEIKNAR:	211

*Jón Guðmundsson*  
Íst. 140 267-3142