
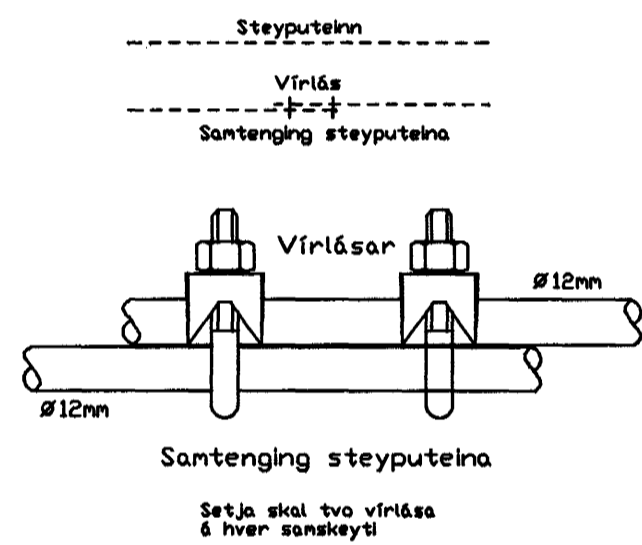
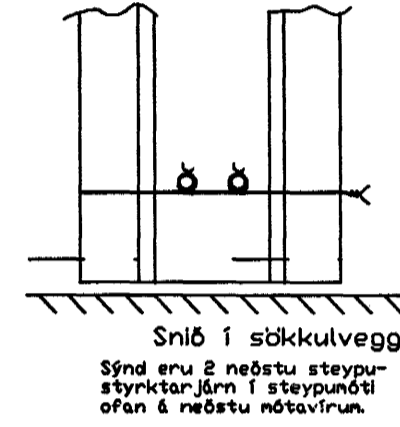



Klukkuberg

Afstaða 1:500

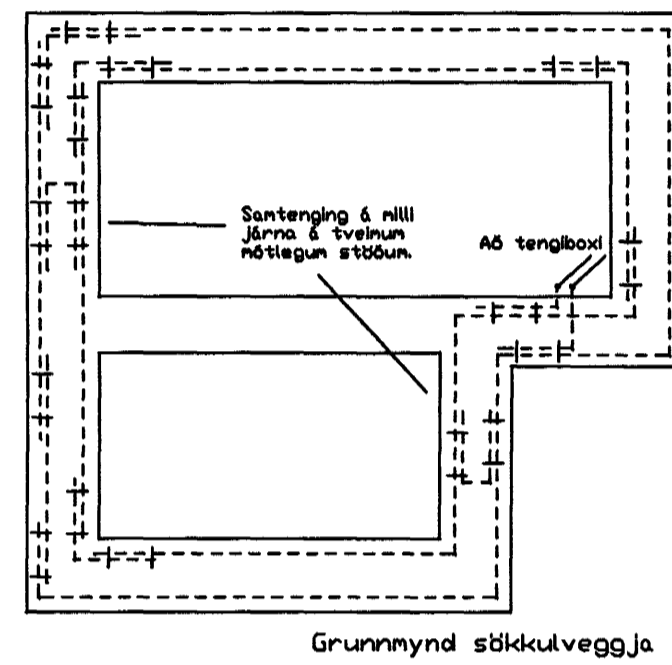

Setja skál tvo vírlása á hver sankeyti





Tengja skál saman tvö neðstu jörnin í stökuveggjum allan östirngin og að uppstaki í tengibox. Í máttu, þannig og hlíðast hún en leiðlegt að tengja samleggan östirng en tengibox og tenging verði við hverja heitlaug.

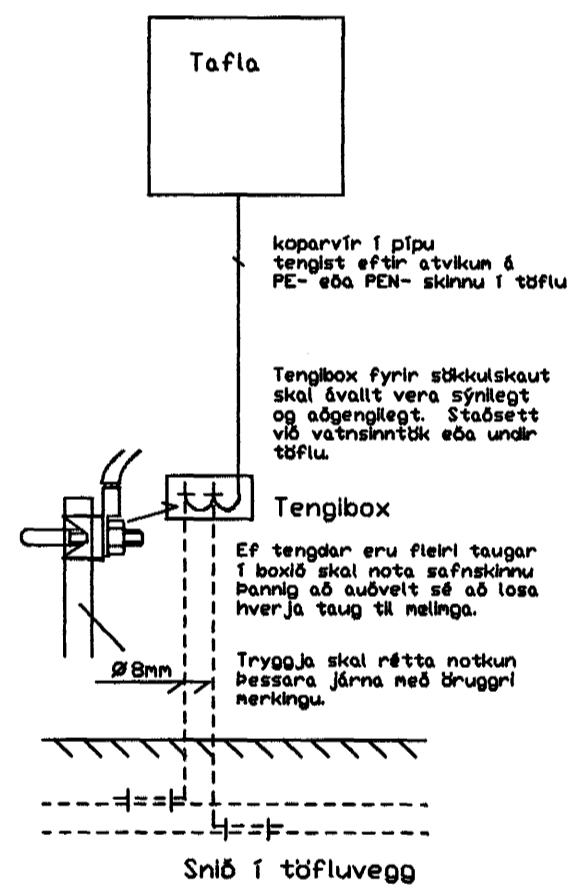


Tengibox fyrir stökuvegg skál ávallt vera spjllagt og aðgenglegt. Staðsett við vestráttir eða undir töflu.

EF tengdar eru fleiri taugar í baði skál nota safnslóðu þannig að auðvelt sé að losa hverja taug til nálaga.


Trygga skál ríftra notkun þessara jörna með þruggri hringla.

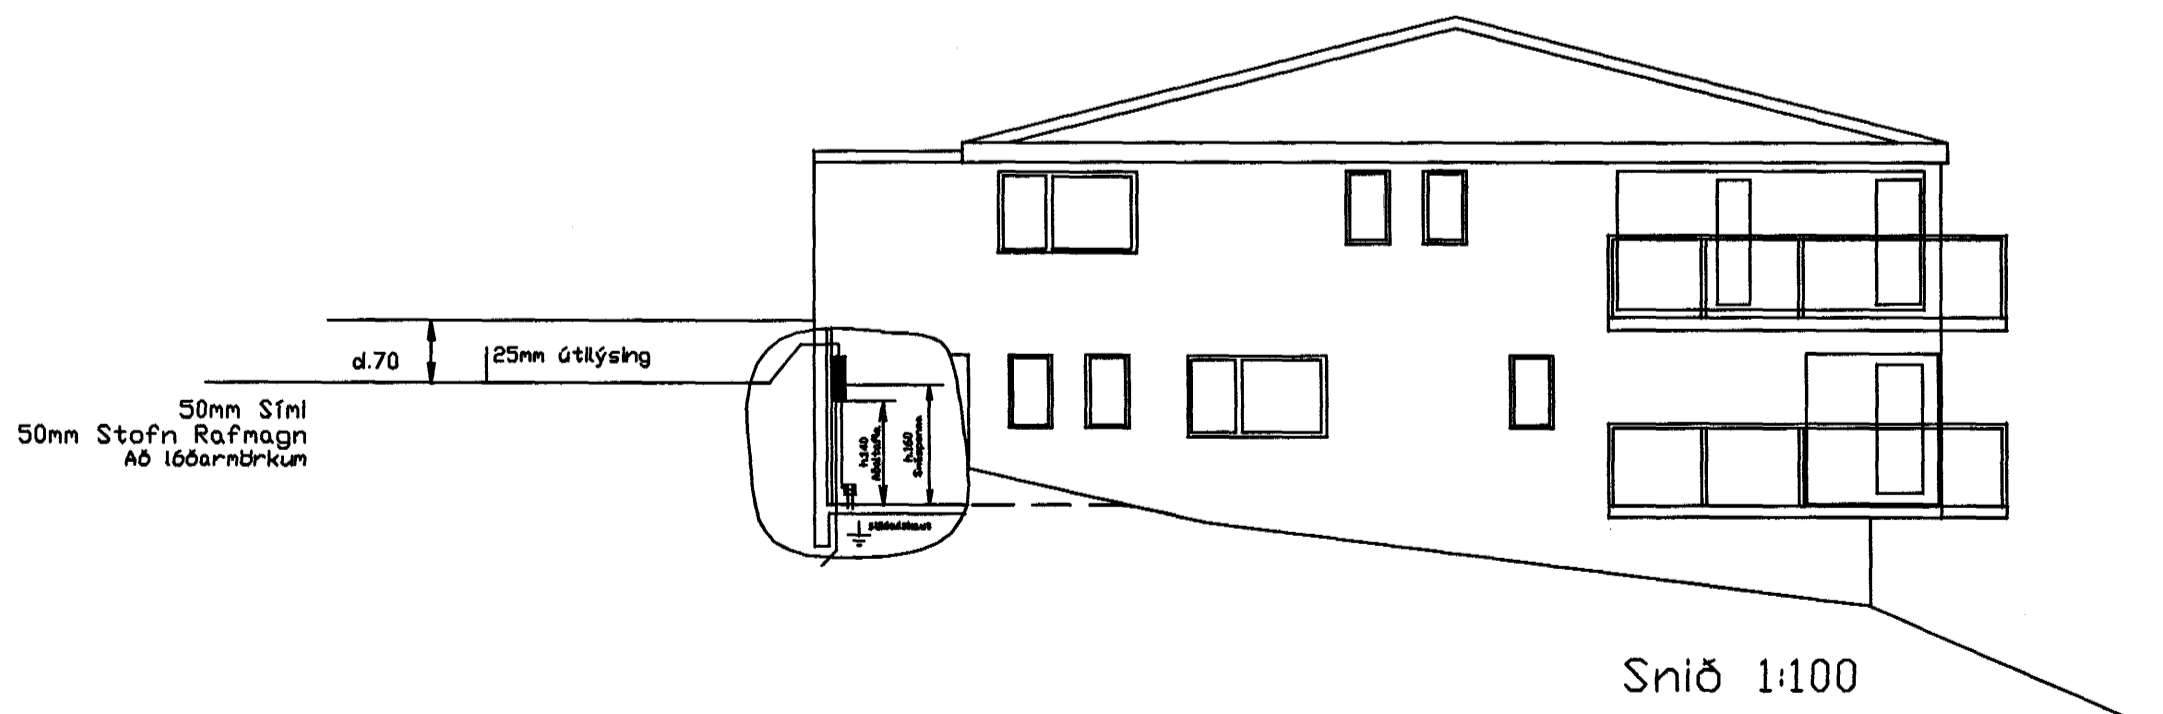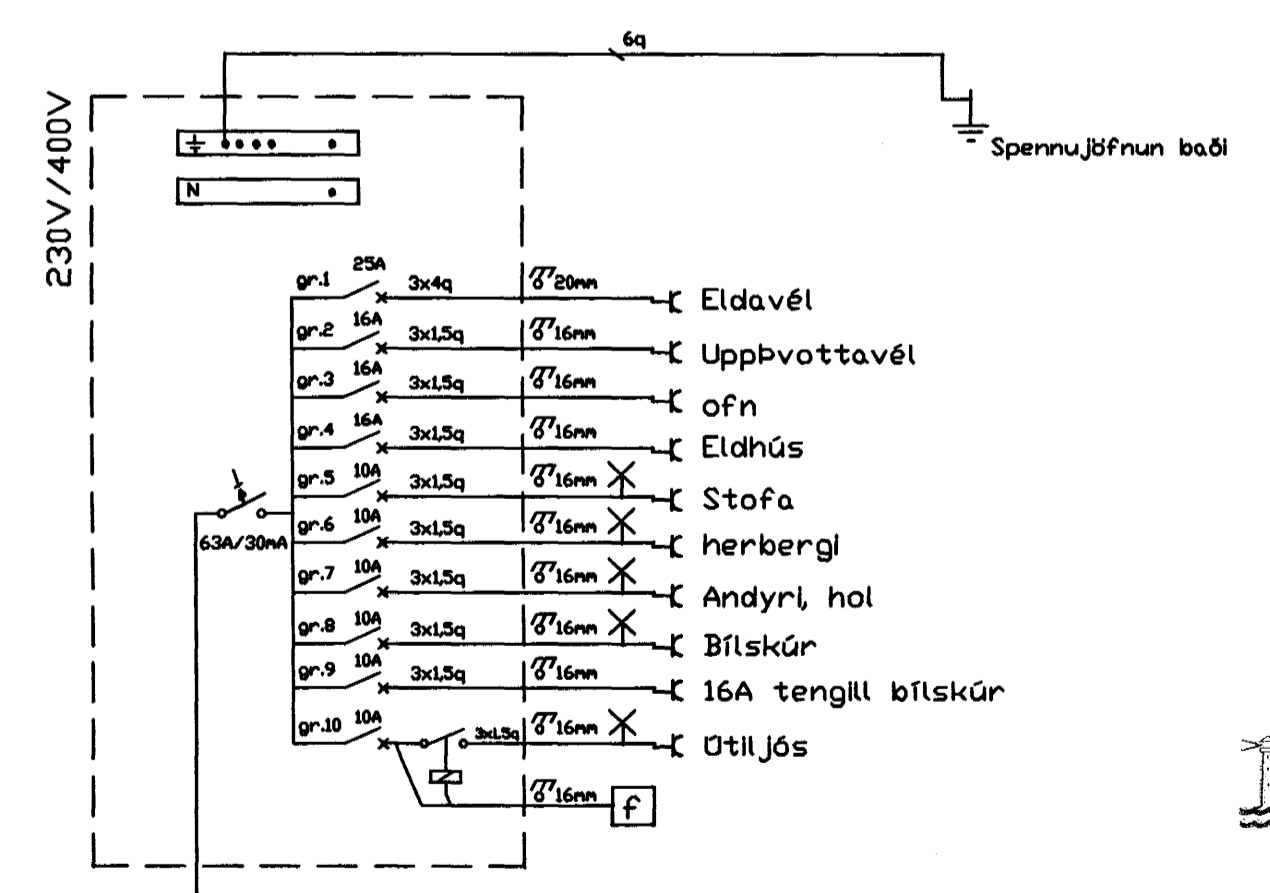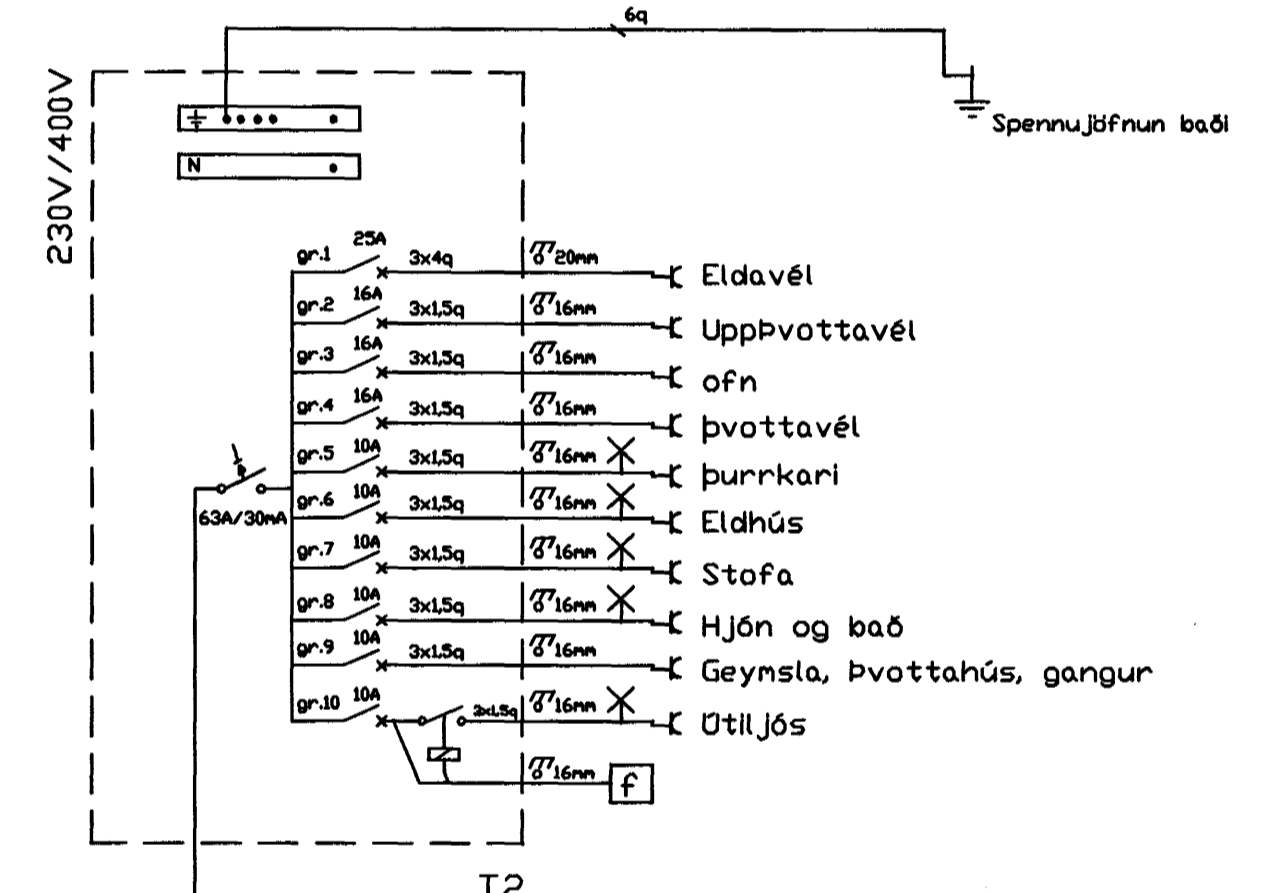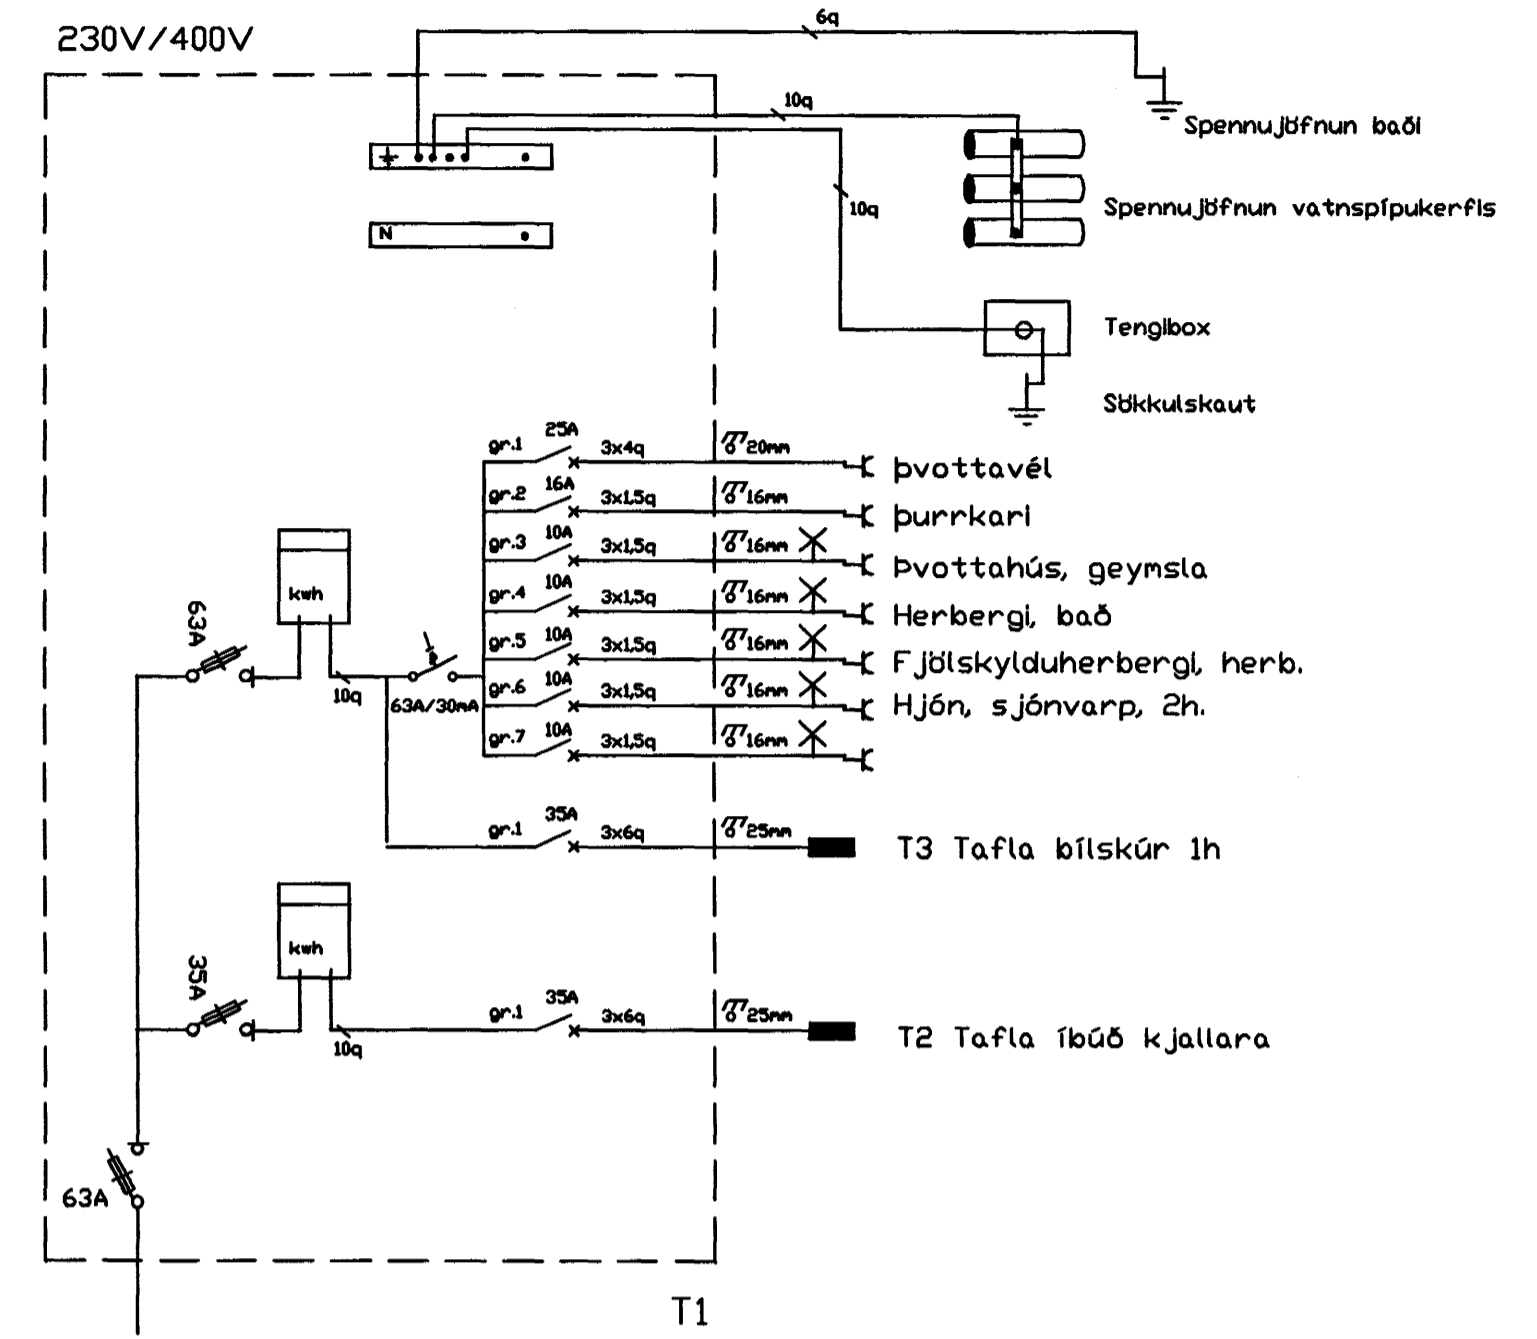

Samþykkt þann
12 FEB. 2004
Byggingafráttirinn í Hafnarfirði
F.h. Sigurbjartur Halldórsson

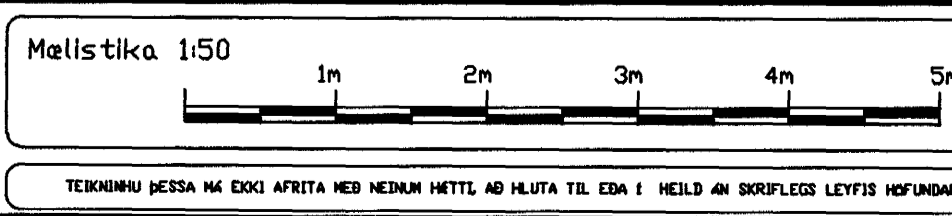

breytt
breytt
breytt

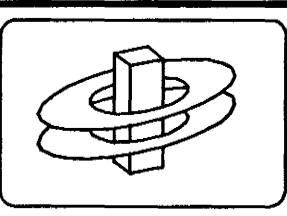

KERFISHÖNNUN
Rafhönnun Tölvukerfi Ráðgjöf
www.kerfishonnun.is

Björn Traustason
Ráfmagnsfræðingur
sími 588 1314 gam. 899 5264
enali bjorn@kerfishonnun.is

Kristján Theodórsson
Ráfmagns- og rekstraraðfræðingur
sími 552 0263 gam. 899 6897
enali kristjan@kerfishonnun.is

verki Klukkuberg 34 Hafnarfirði
Raflögn
Tölvunúmer 2 of 2

skv. 1:50 dags. 18.sept 2003
hannað BT teiknað BT
Björn Traustason
Lögfráttir Ráðgjafingur
kt. 031267-3909 sign: *Björn Traustason*