




NORÐVESTUR

SVALAHANDRÐ H=120 CM
MEÐ KLIFURVÖRN

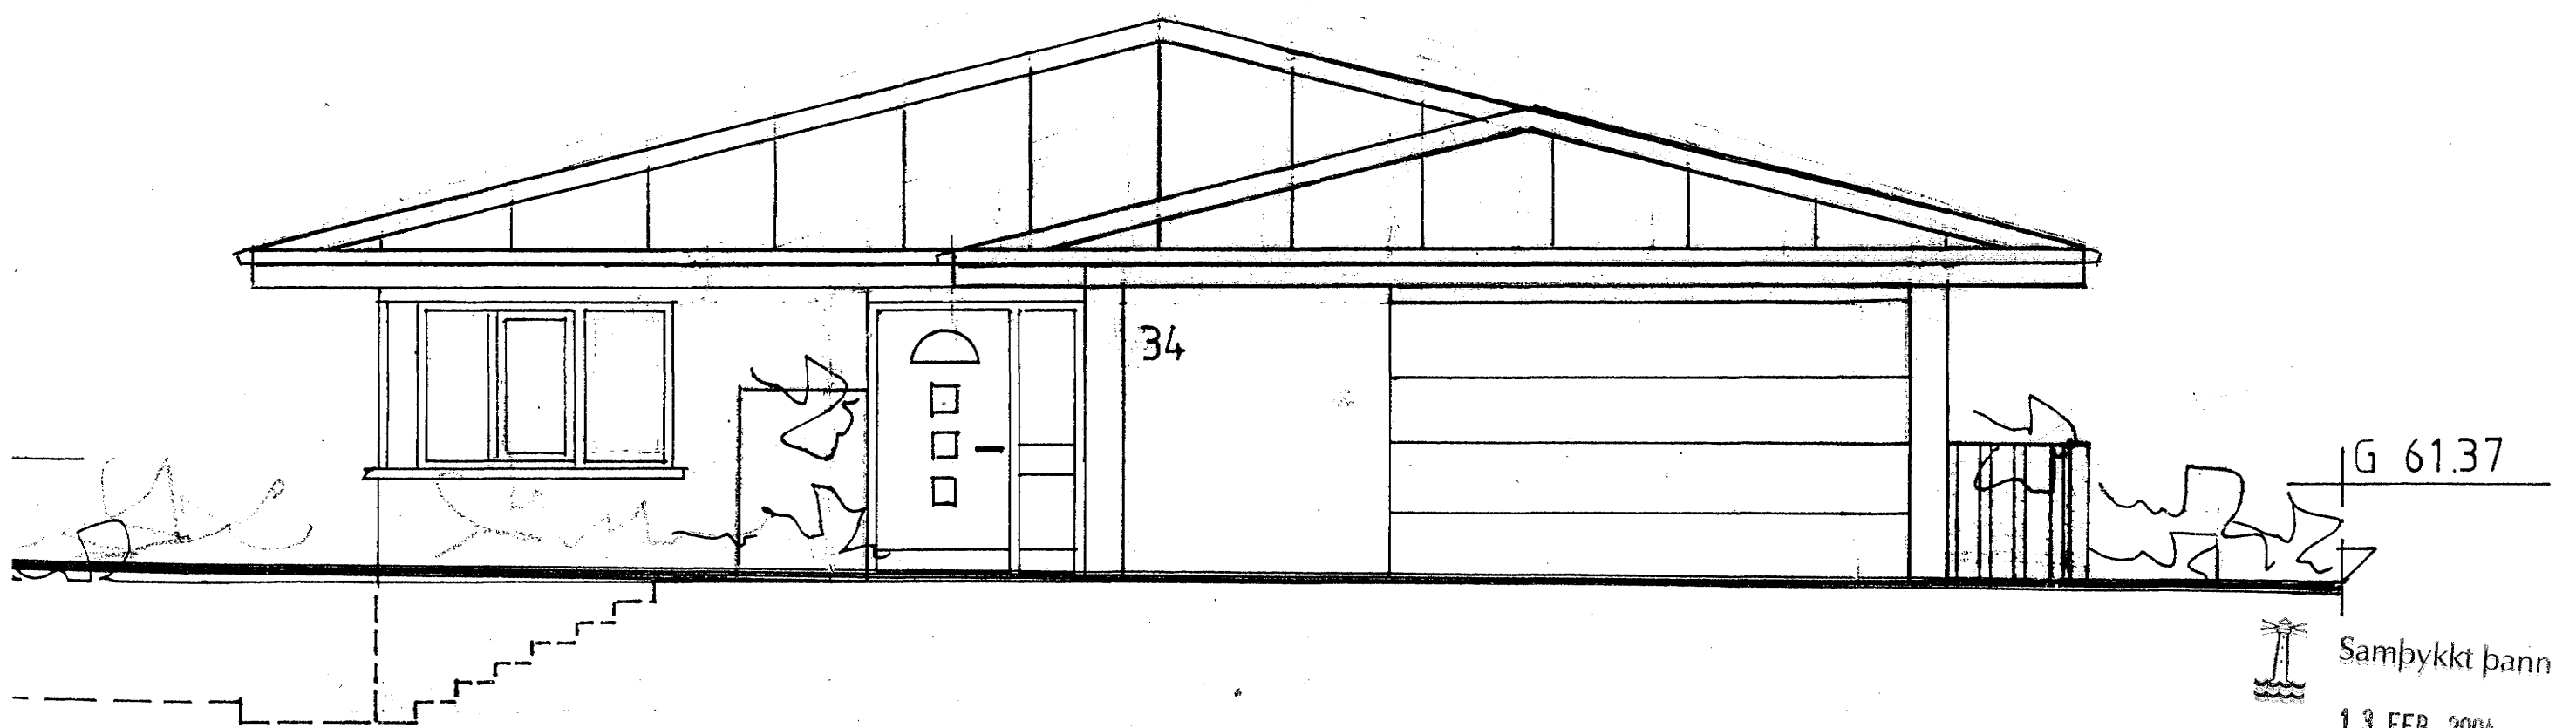

34

G 61.37



Samþykkt þann

13 FEB. 2004

Byggingafulltrúinn í Hafnarfirði
F.h. Sigurbjartur Halldórsson

KLUKKUBERG 34, HAFNARFIRÐI.

ÚTLIT MKV. 1:50
2003-11-02

Jóhannes Pétursson 010448-3959 S - 567-5107
Sigurður Sigurðsson 021146-2349 S - 566-6613