
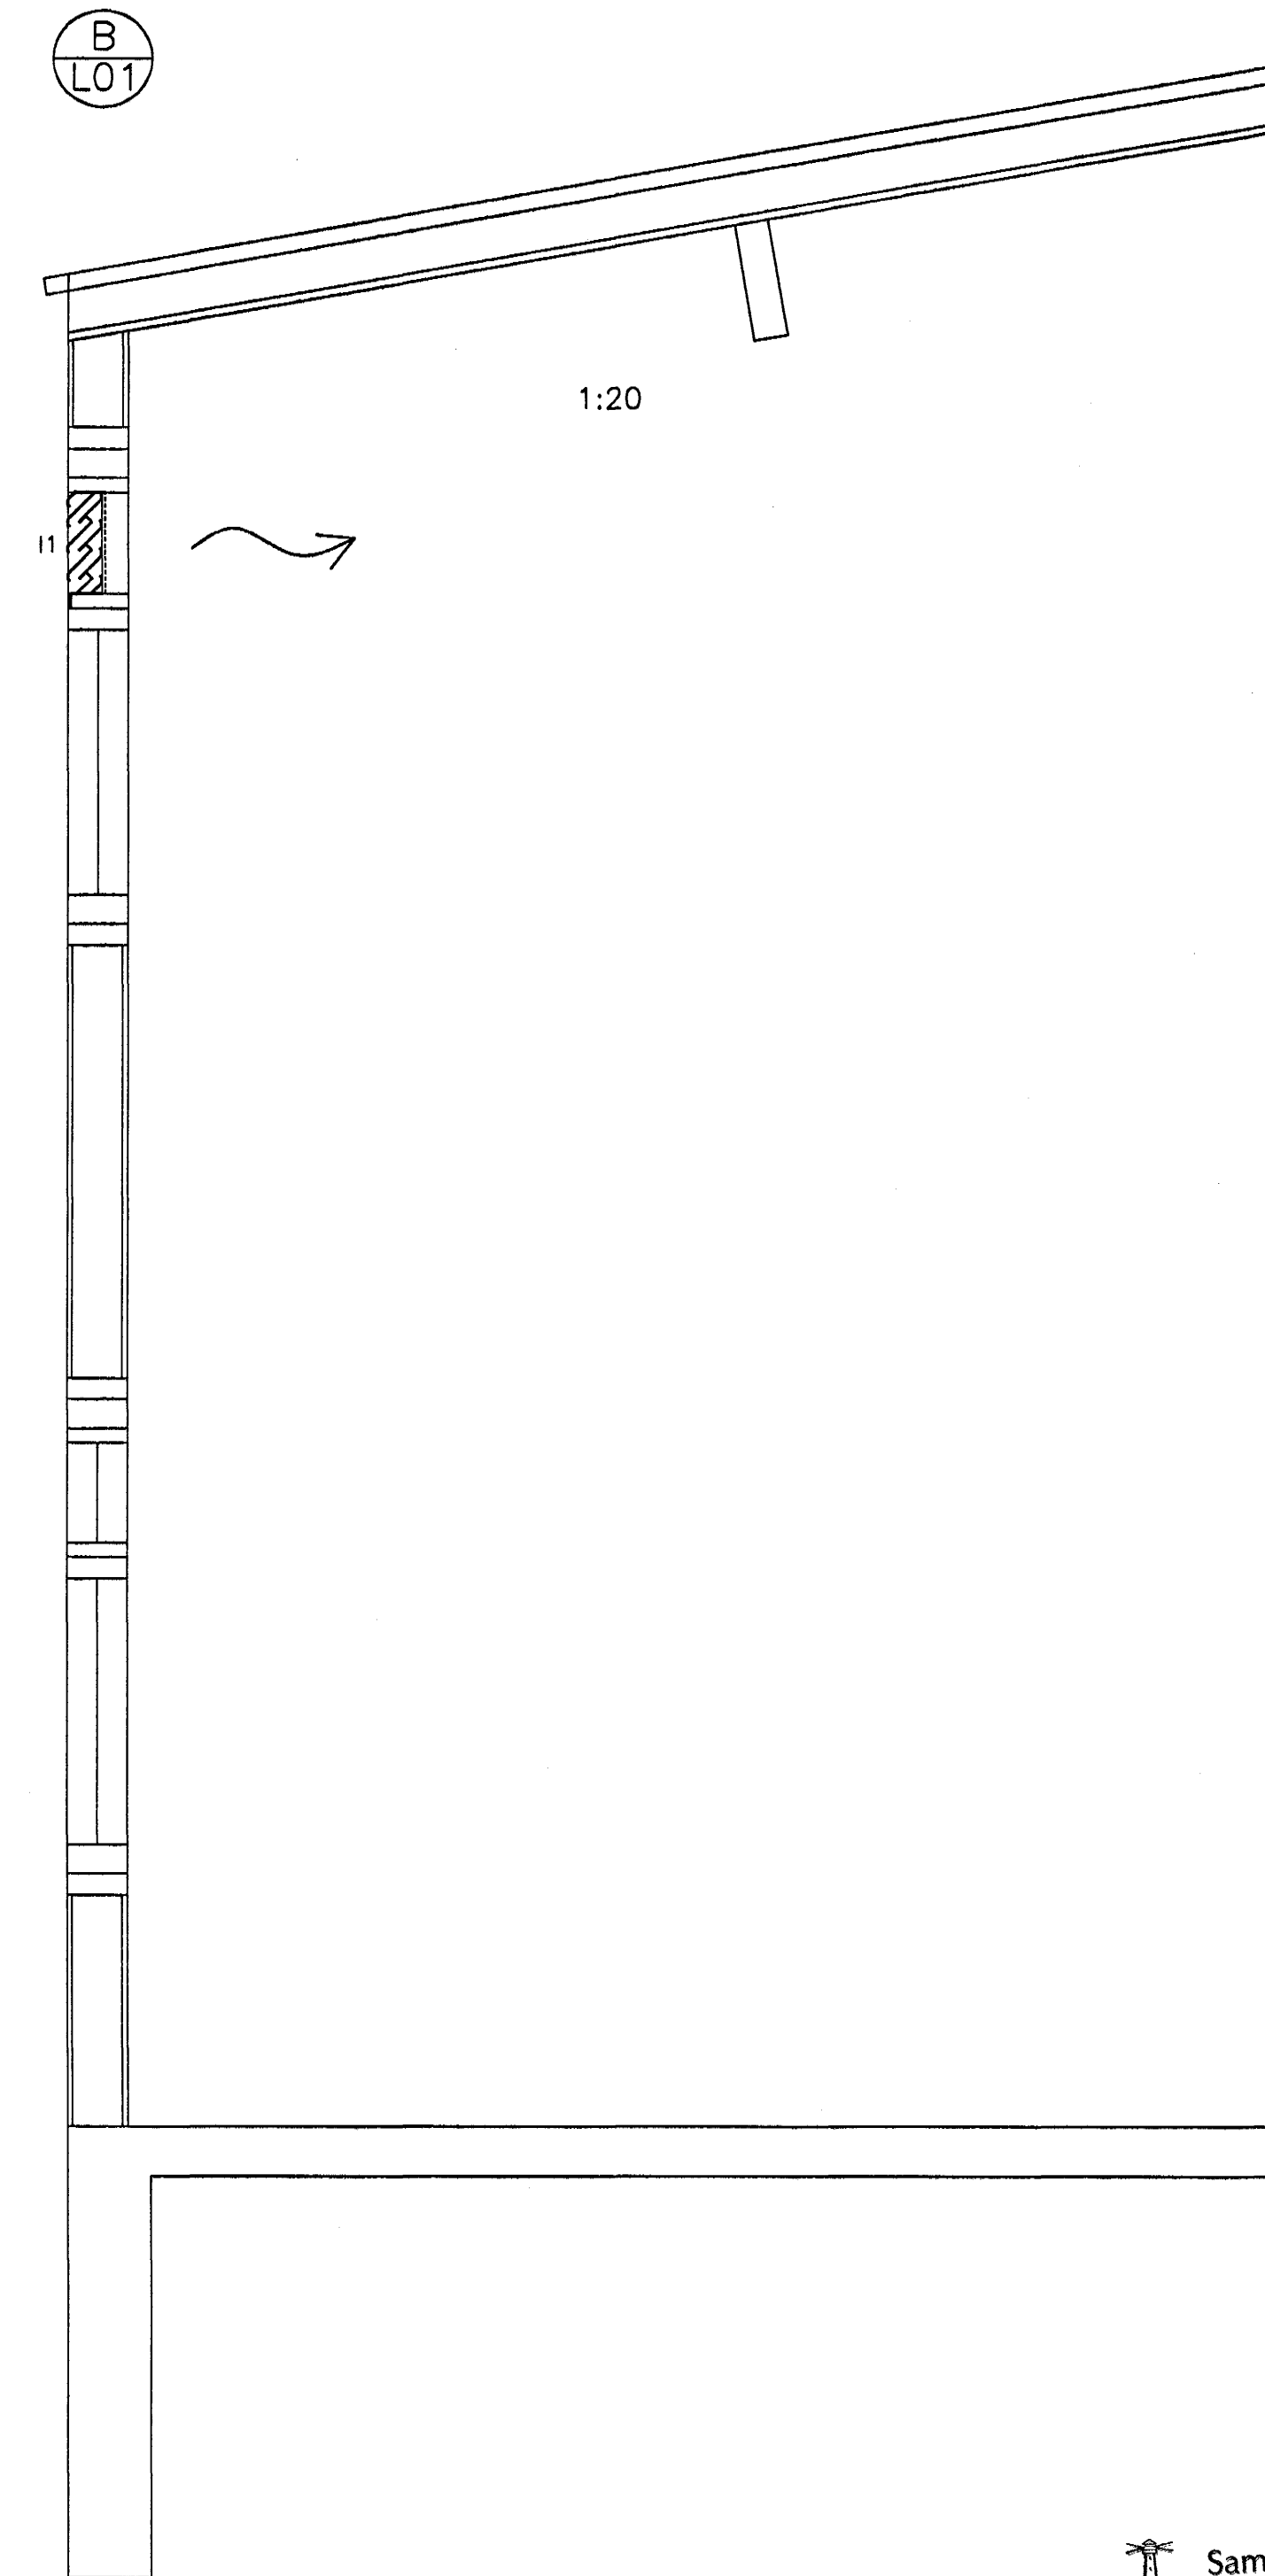
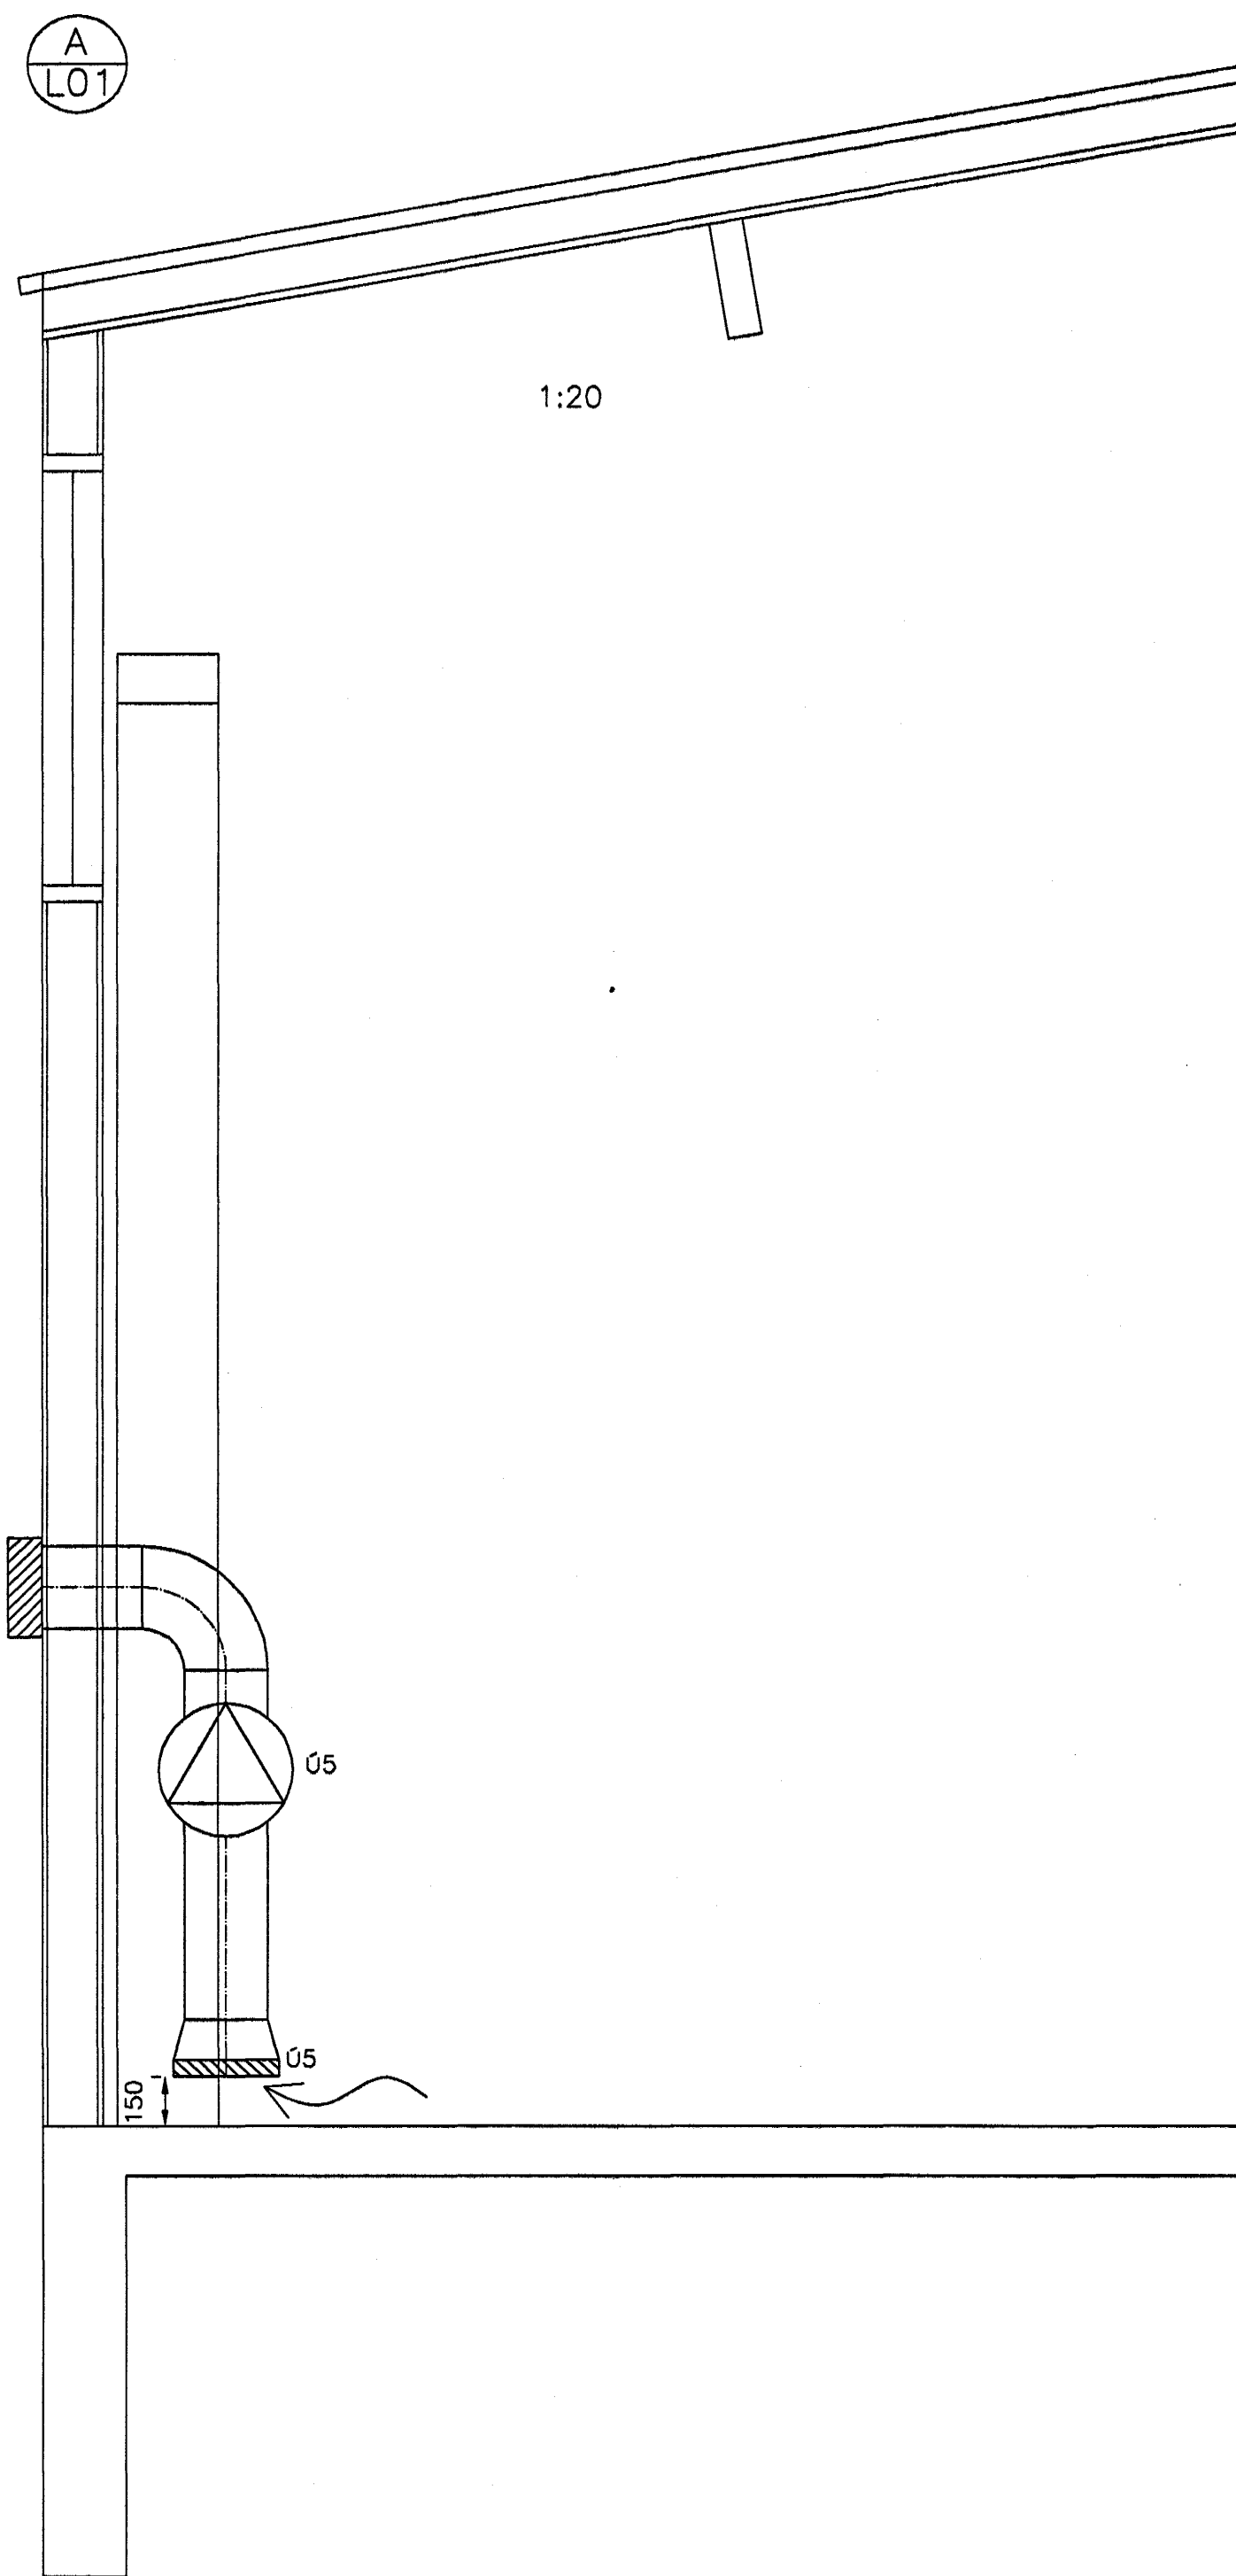


1:50

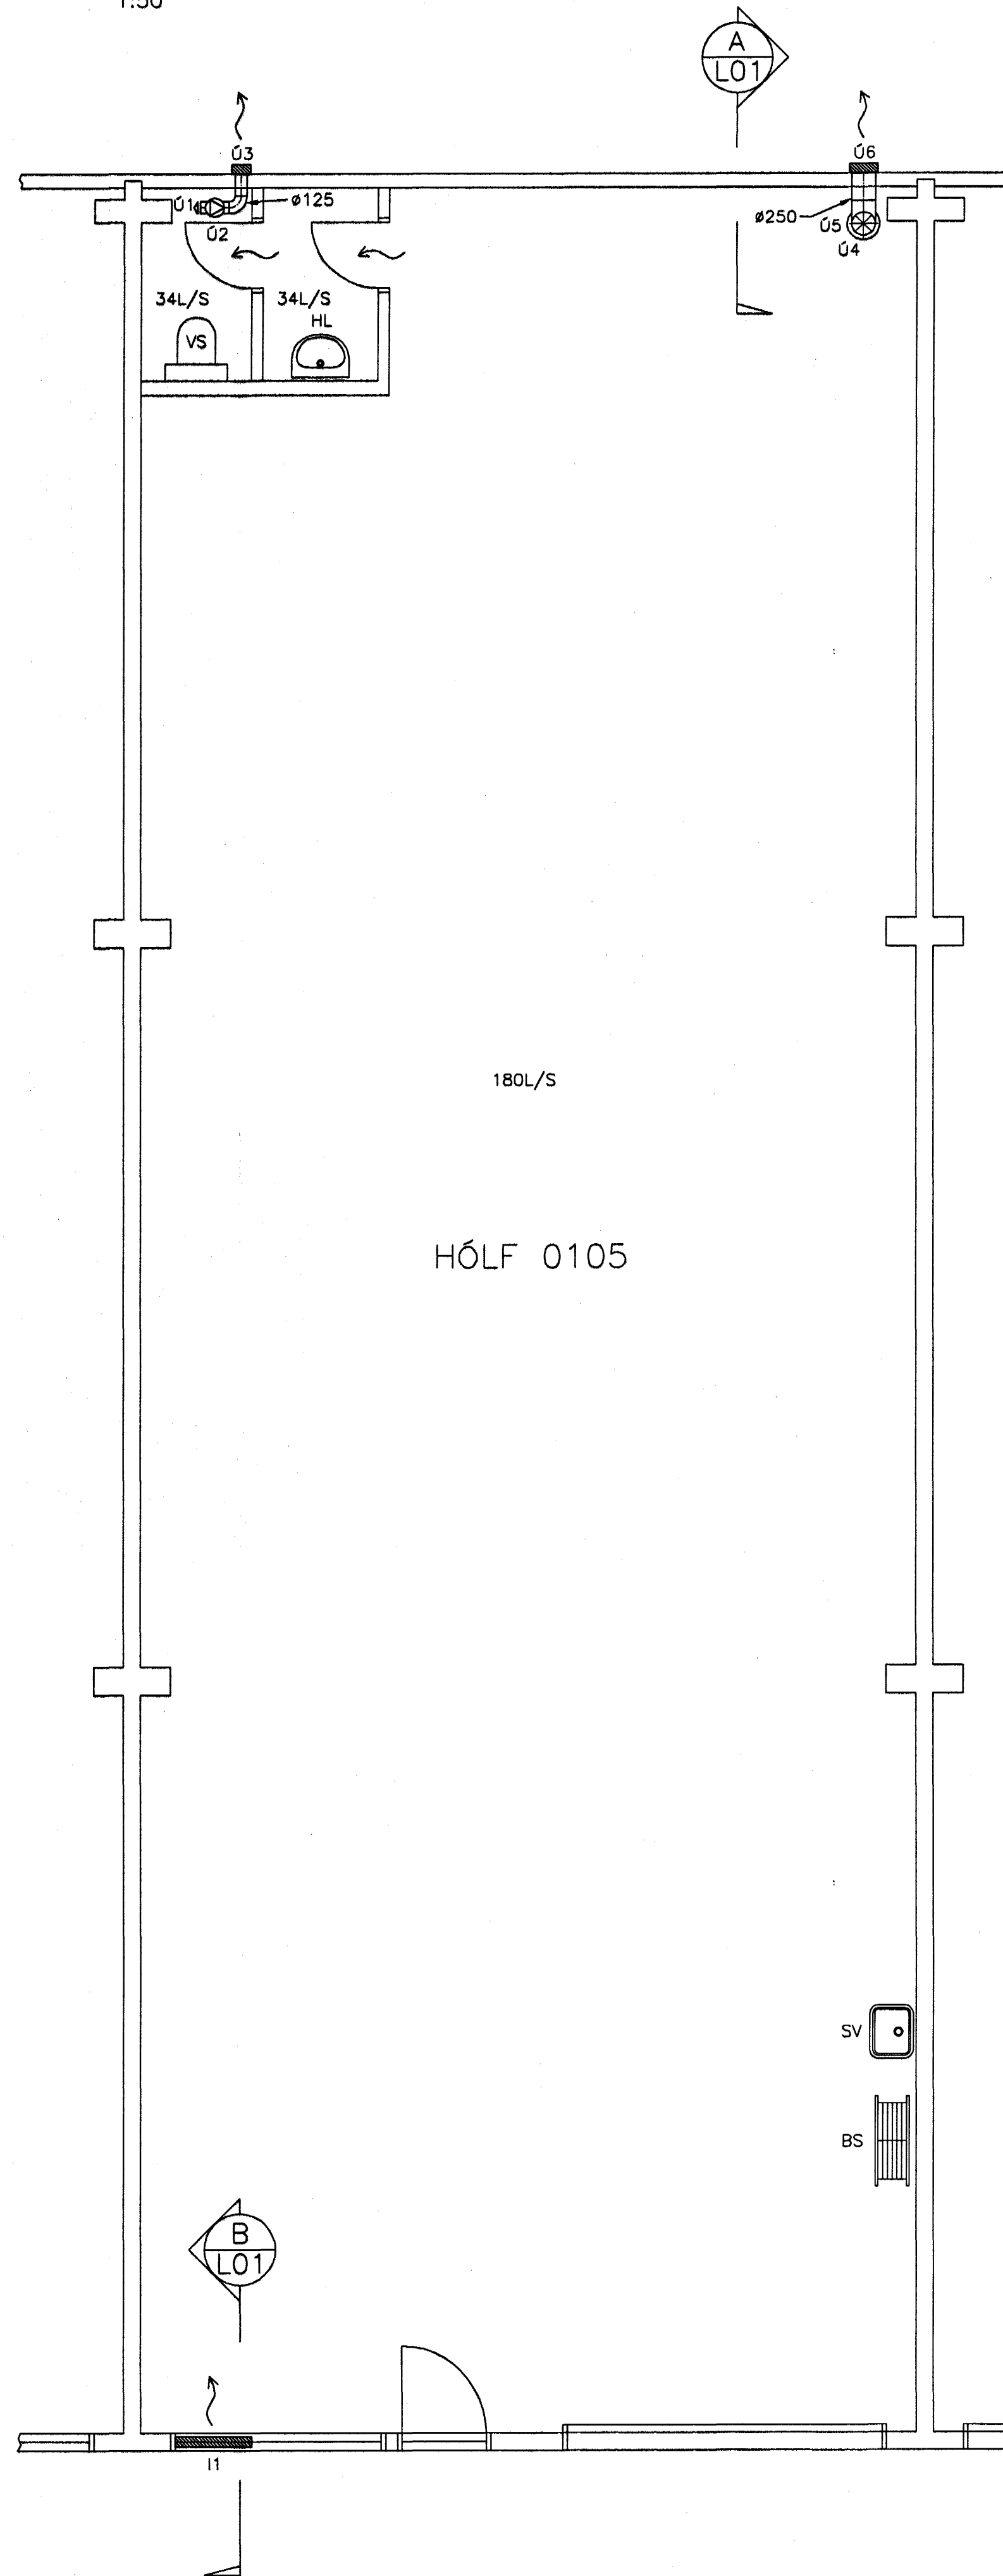

Samþykkt þann
02 APR. 2004
Byggingafulltrúinn í Hafnarfróði
Eh. Sigurbjartur Halldórsson

<p><i>Samþykkt þann</i> ÓTC. DÁÐS. BREYTING: HANNAÐ SAMÞ.</p>	
<p>HJALLAHLAUN 4 RÝMI 0105 TEKJAGÆYMSLA HITAVEITU SUDURNESJA</p>	<p>LOFTRÉSING GRUNNMYND OG SNID JARÐHÆÐ</p>
<p>VSB VERKFRÆÐISTOFA</p>	<p>Akrun lög. höfnuða: Skjaln. Áki Svörtason Kl. 230855-5609</p>
<p>BEJARHLAUNI 20*220 HAFNARFJÖRDUR Helmosða: www.vsb.is • Netfang: vsb@vsb.is Sími: 585-8600 Fax: 585-8610 • Kl: 710796-2899</p>	<p>Hannað: HSS Teiknað: HSS Mál: 1:20 1:50 Yfirarið: SÁS Dags: 18.03.04 Nr: 04726-L01</p>