



HÓLF 0104

HÓLF 0105

HÓLF 0106

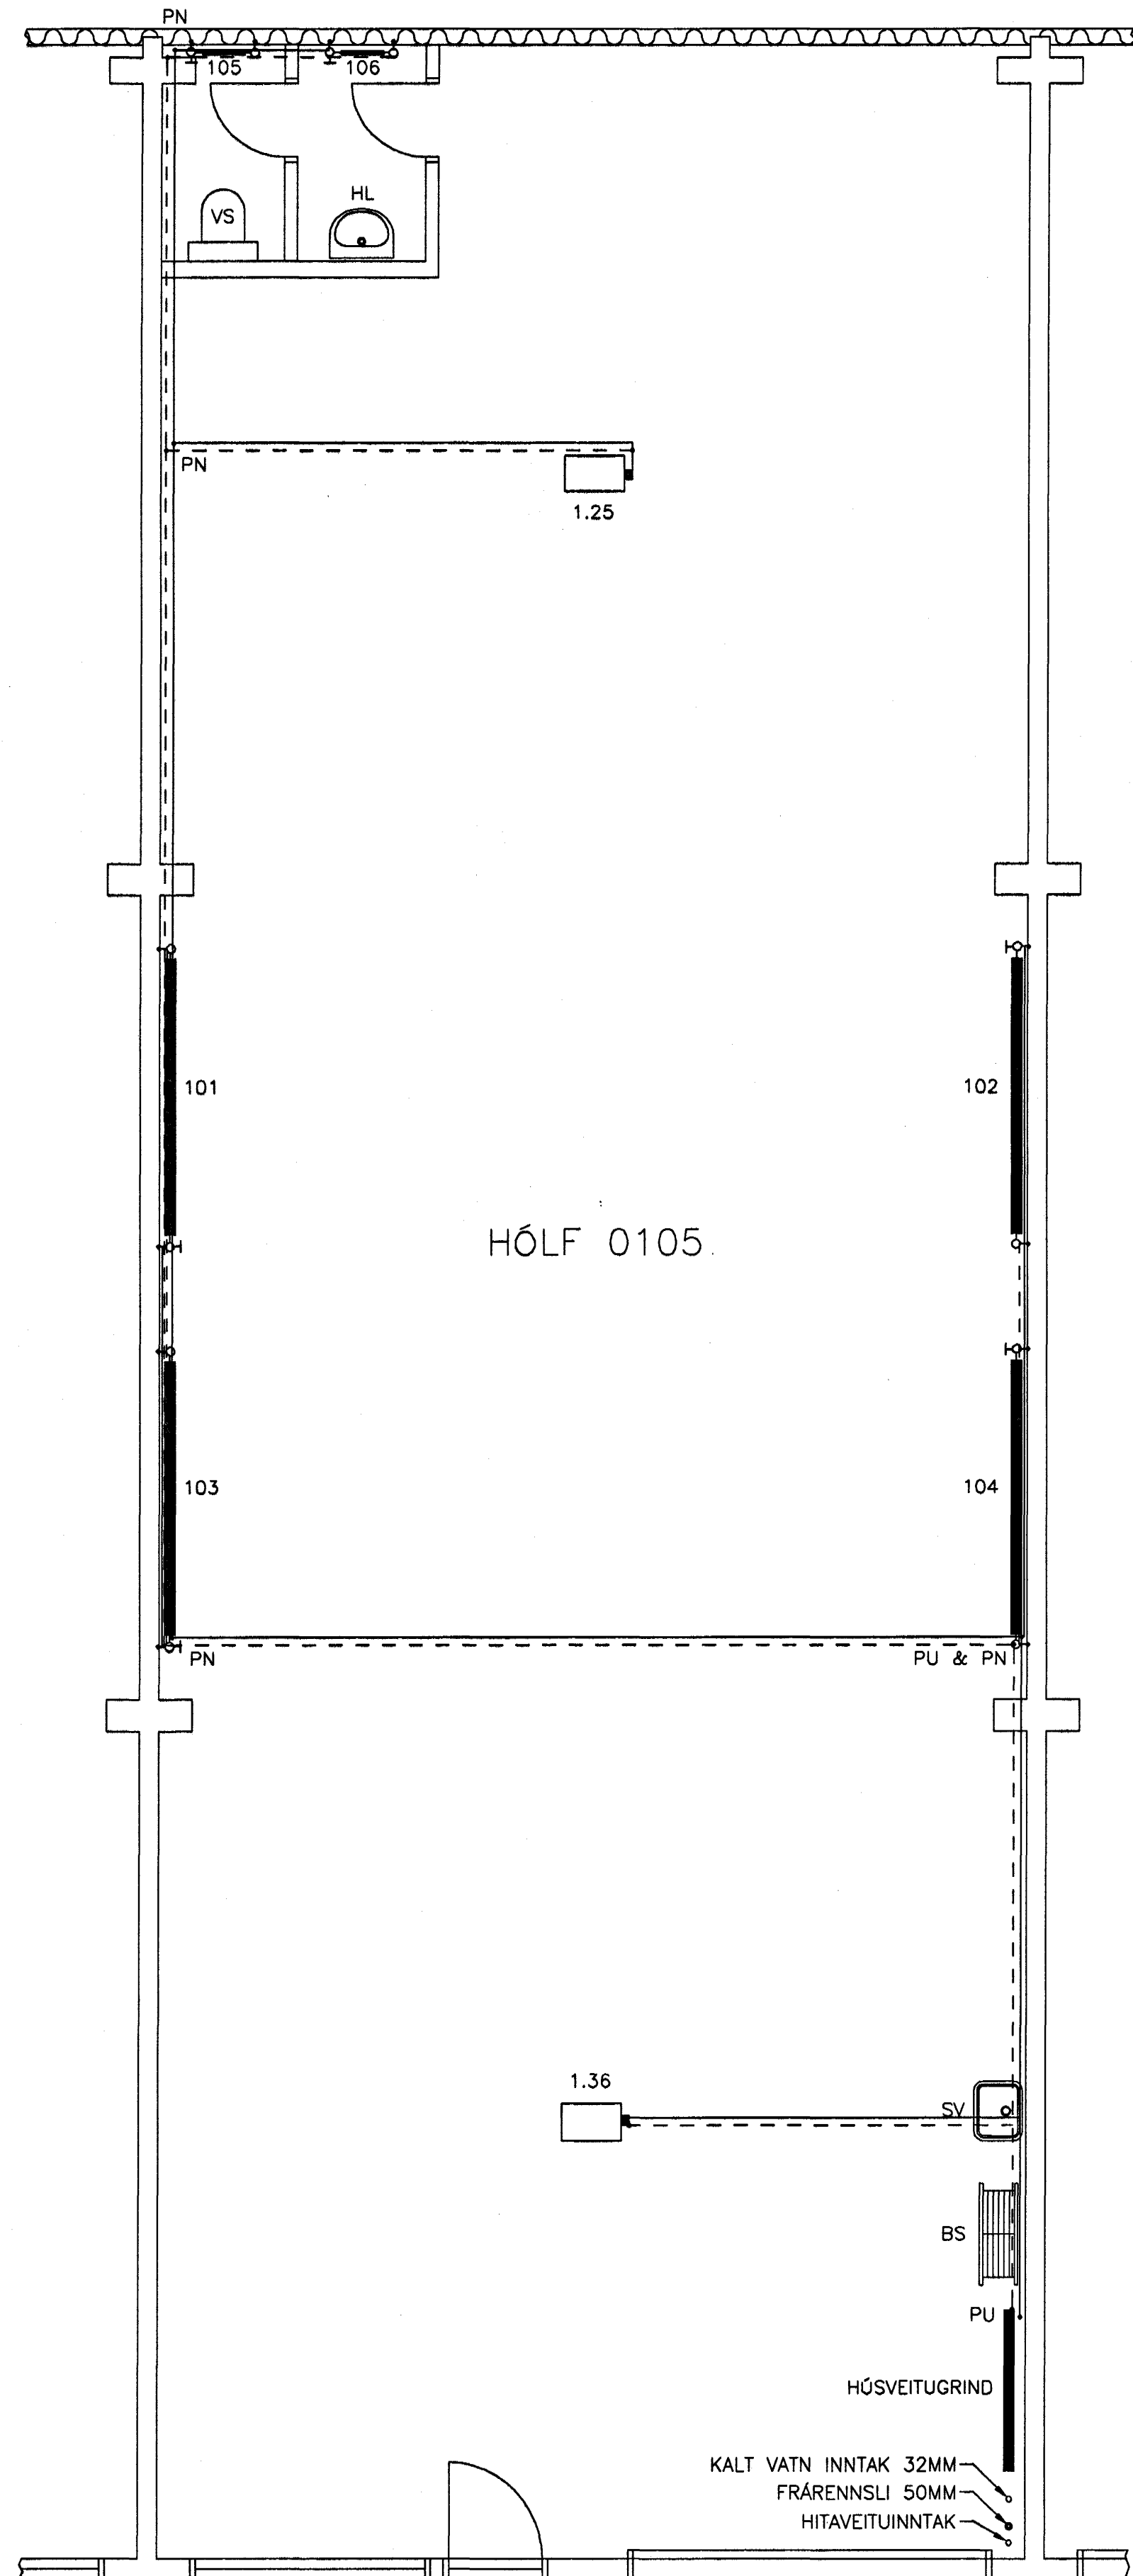

Samþykkt þann
 02 APR. 2004
 Byggingafulltrúinn í Hafnarfirði
 F.h. Sigurbjartur Halldórsson
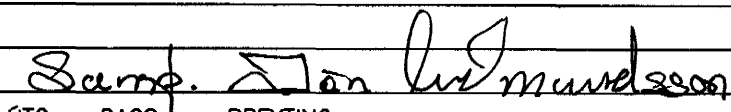
| | |
|--|--|
|  ÖTG. DAGS. BREYTING: HANNAD SAMP. | |
| HJALLAHRAUN 4 RÝMI 0105 TÆKJAGEYMSLA HITAVEITU SUDURNESJA | HITALAGNIR GRUNNMYND JARDHÆÐ |
| VSB VERKFRÆÐISTOFA | Aritun lögg. höfnuð: Sveiníki Sverrisson KL 230855-5609 |
| BEJARHRAUNI 20*220 HAFNARFJÖRDUR Heimasíða: www.vsb.is • Netfang: vsb@vsb.is Sími 585-8600 Fax 585-8610 • KL 710796-2899 | Hórnöð: HSS Teiknöð: HSS Mál: 1:50 Yfirfarið: SAS Dags: 18.03.04 Nr: 04726-P04 |