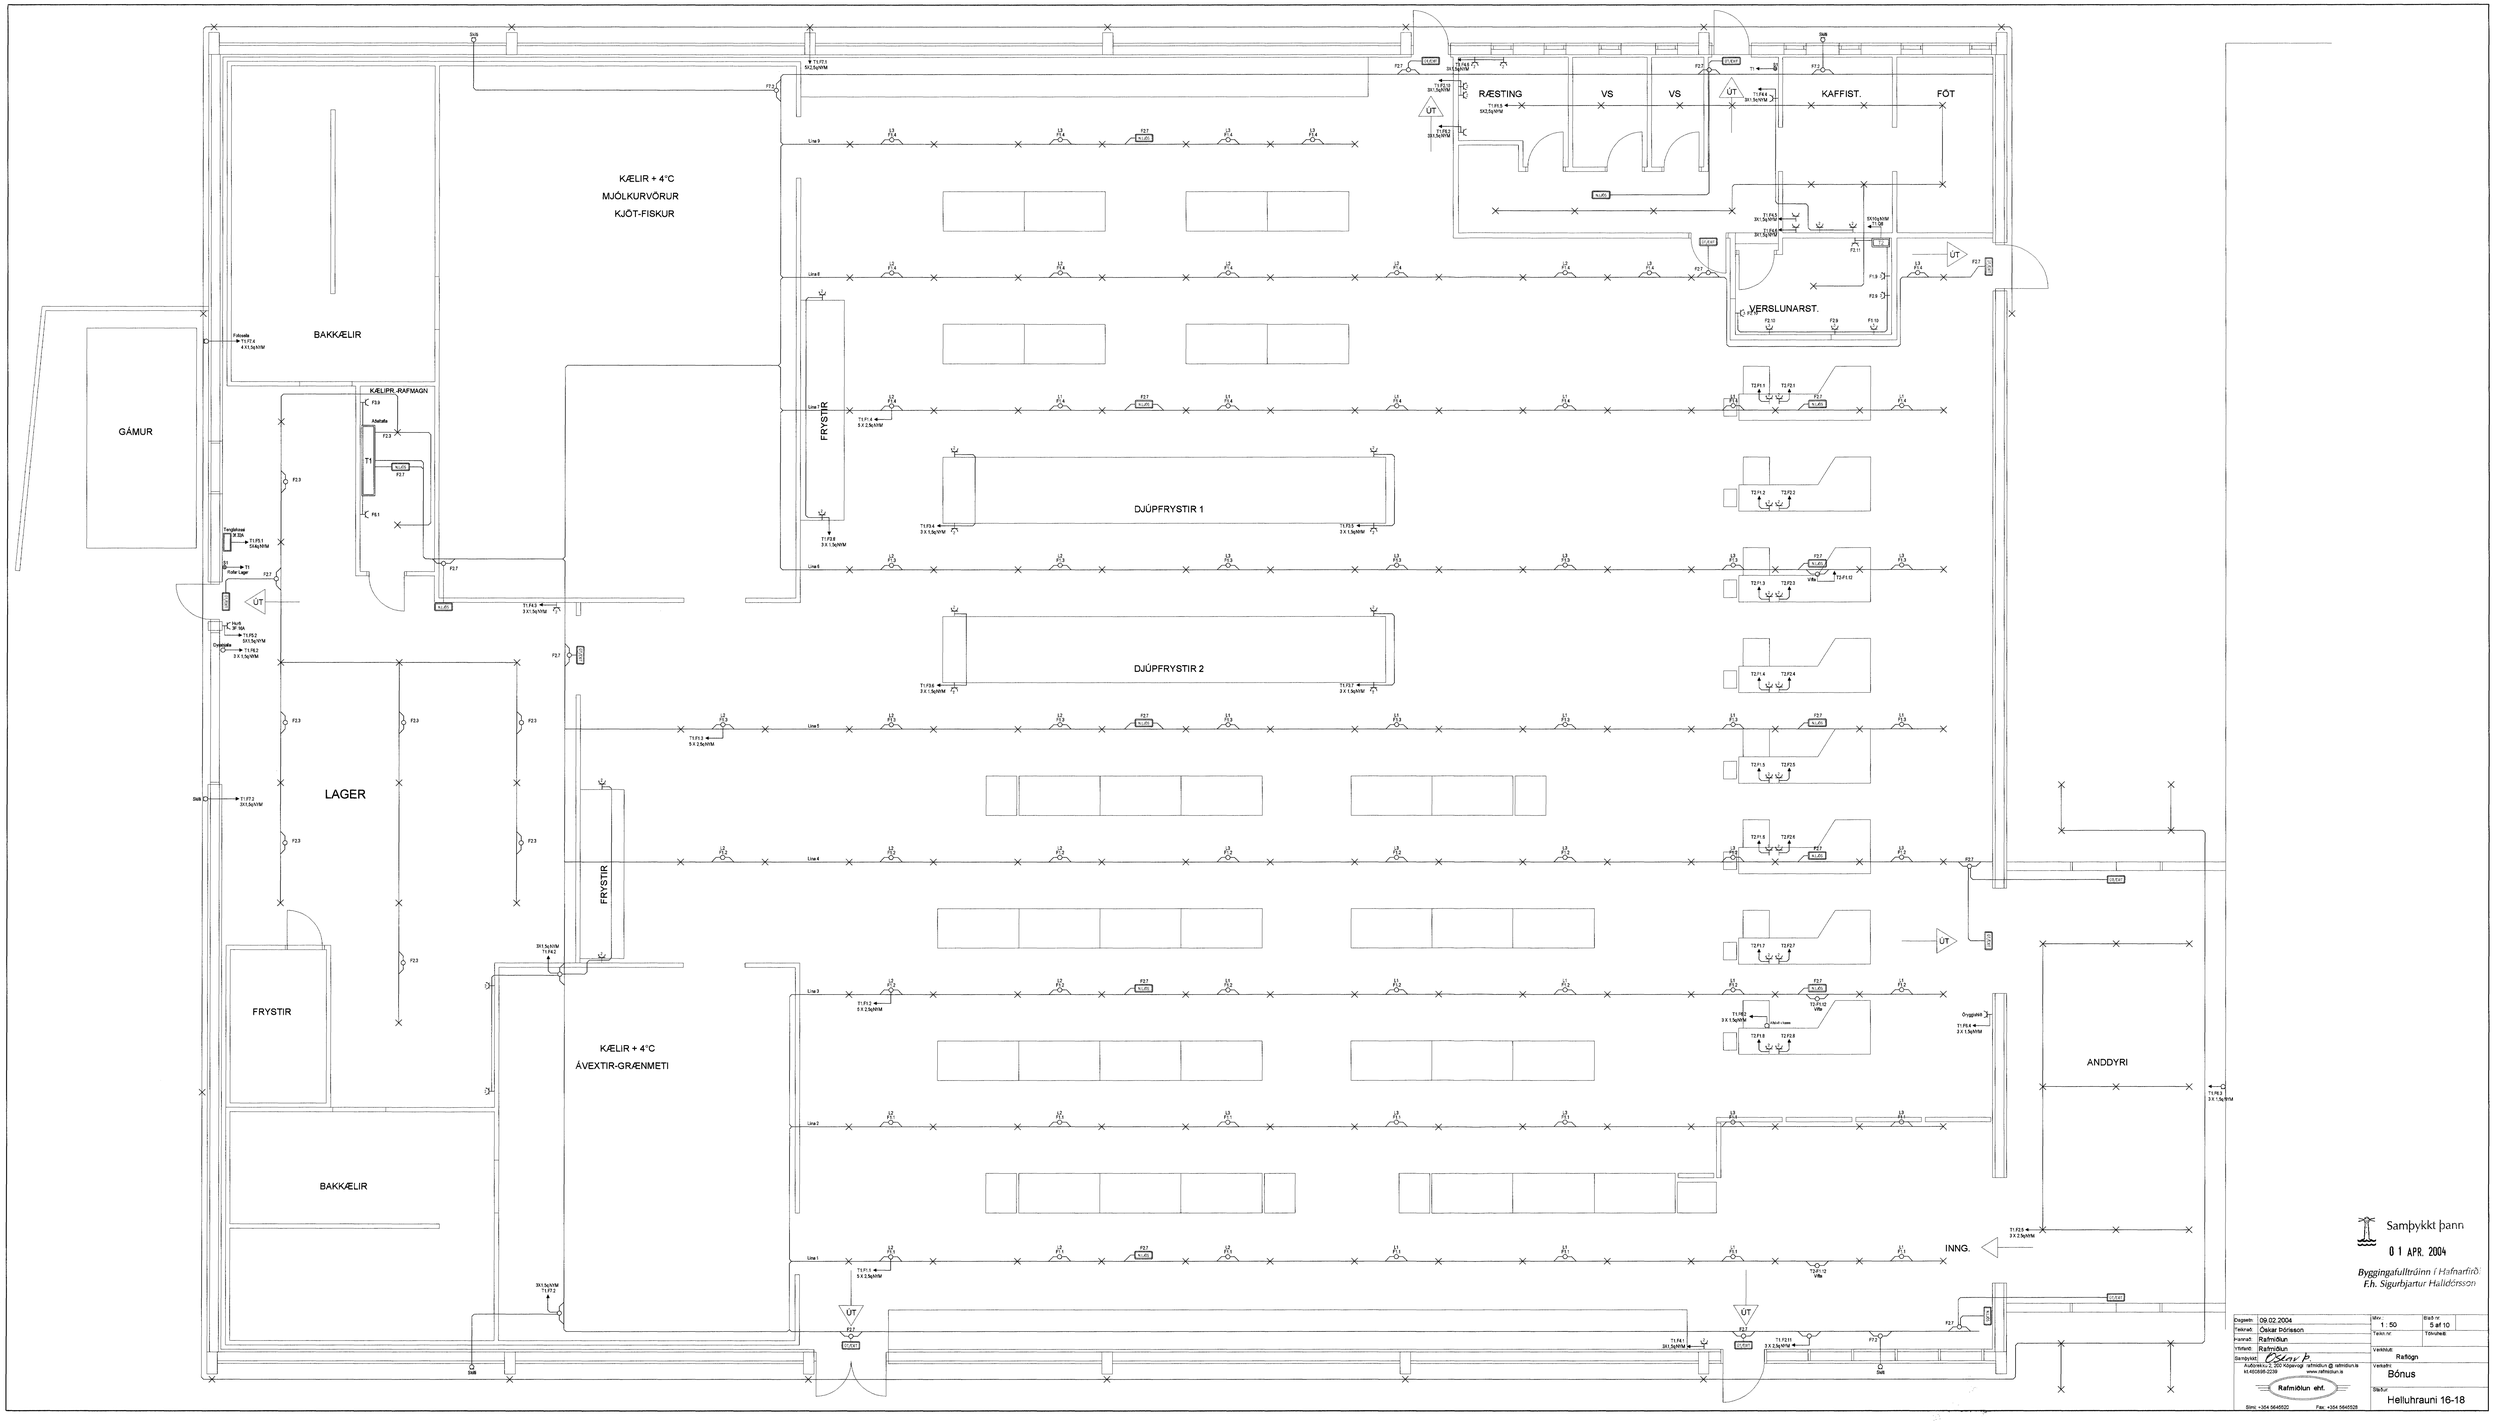

Samþykkt þann

01 APR. 2004

Byggingafulltrúinn í Hafnarfirði
F.h. Sigurbjartur Halldórsson

Dagsetn: 09.02.2004	Mkv.: 1 : 50	Blað nr: 5 af 10	
Teikn.nr: Óskar Þórisson	Teikn.nr:	Tónuhæ:	
Hannað: Rafmiðlun			
Yfirfarið: Rafmiðlun	Verkhluti: Raflögn		
Samþykkt: Ósmp.			
Auðbrekku 2, 200 Kópavogi · rafmiðlun @ rafmiðlun.is kt.450898-2239 www.rafmiðlun.is	Verkaltri: Bónus		
Rafmiðlun ehf.	Staður: Helluhrauni 16-18		
Sími: +354 5646520 Fax: +354 5646528			