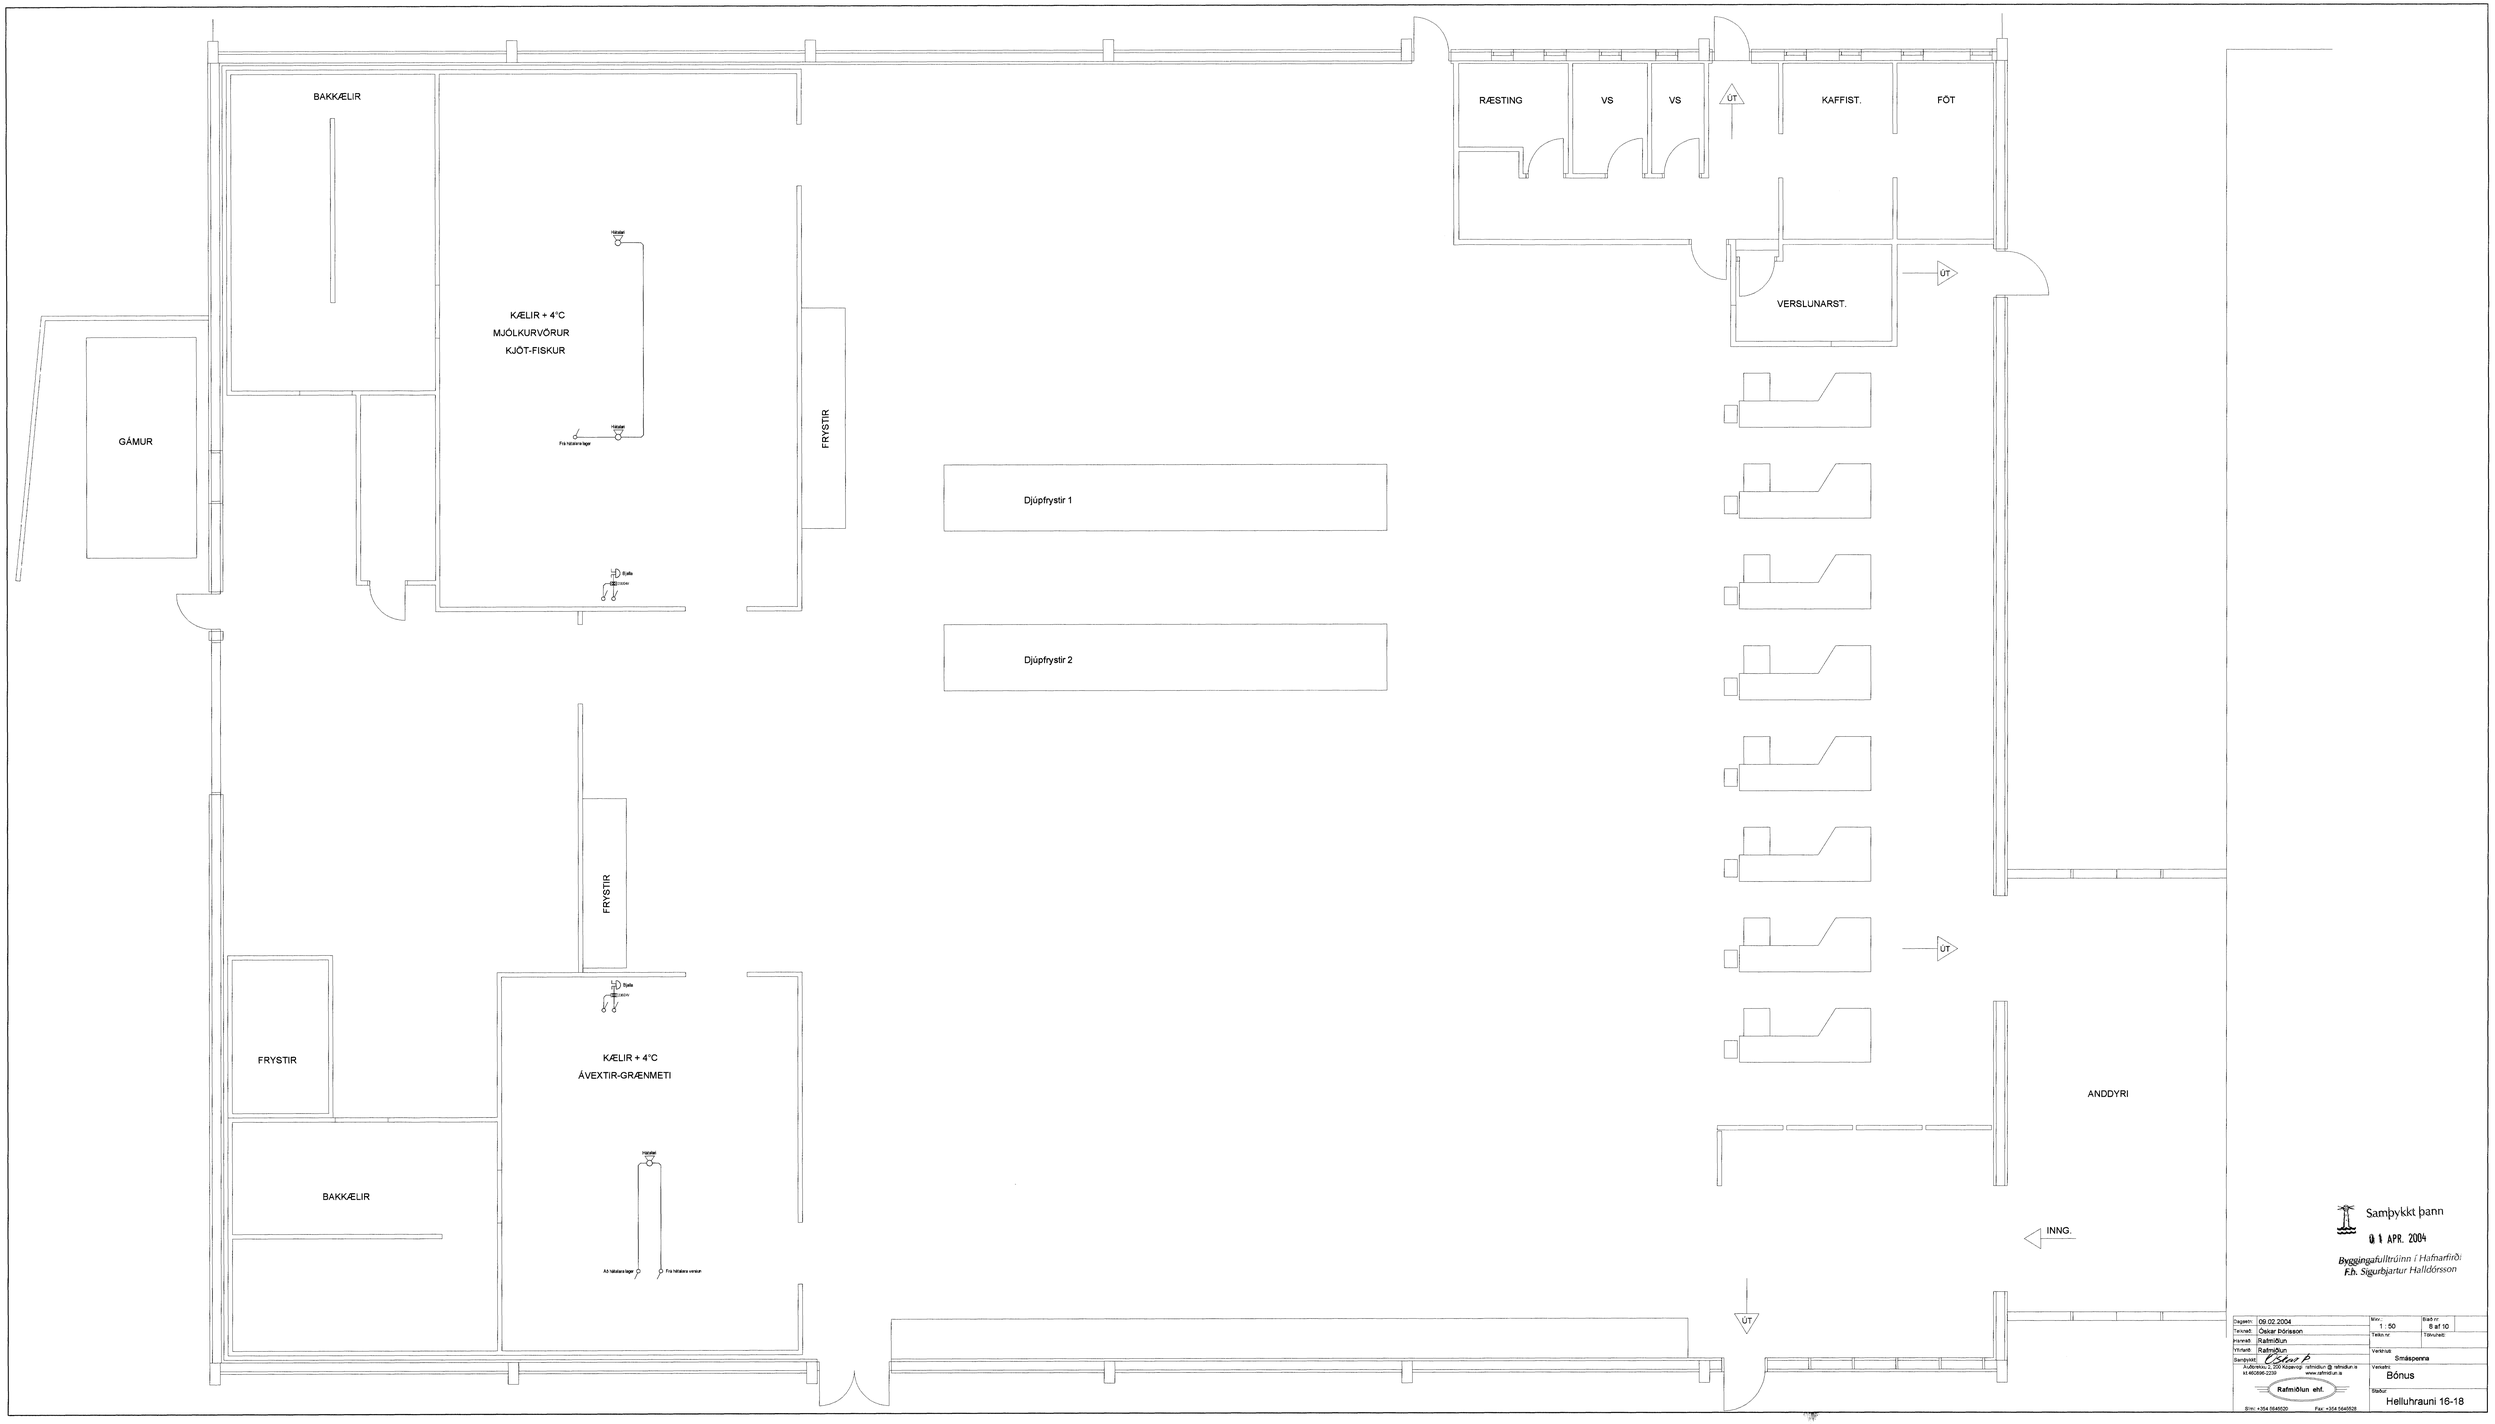
BAKKÆLIR
KÆLIR + 4°C
MJÓLKURVÖRUR
KJÖT-FISKUR
GÁMUR
FRYSTIR
Djúpfrystir 1
Djúpfrystir 2
RÆSTING
VS
VS
ÚT
KAFFIST.
FÖT
VERSLUNARST.
ÚT
ÚT
ANDDYRI
INNG.
ÚT
FRYSTIR
FRYSTIR
KÆLIR + 4°C
ÁVEXTIR-GRÆNMETI
BAKKÆLIR
Samþykkt þann
01 APR. 2004
Byggingafulltrúinn í Hafnarfirði
F.h. Sigurbjartur Halldórsson
Dagsetn: 09.02.2004
Tekn.nr: Óskar Þórisson
Hannað: Rafmiðlun
Yfirfarð: Rafmiðlun
Samþykkt:
Aðalbraut 2, 220 Kópavogi rafmiðlun @ rafmiðlun.is
kt.460896-2239 www.rafmiðlun.is
Rafmiðlun ehf.
Sím: +354 5645520 Fax: +354 5645528
Mkv.: 1 : 50
Blað nr: 8 af 10
Teikn.nr:
Tilnúmeð:
Verkhluti: Smáspenna
Verkstr: Bónus
Staður: Helluhrauni 16-18