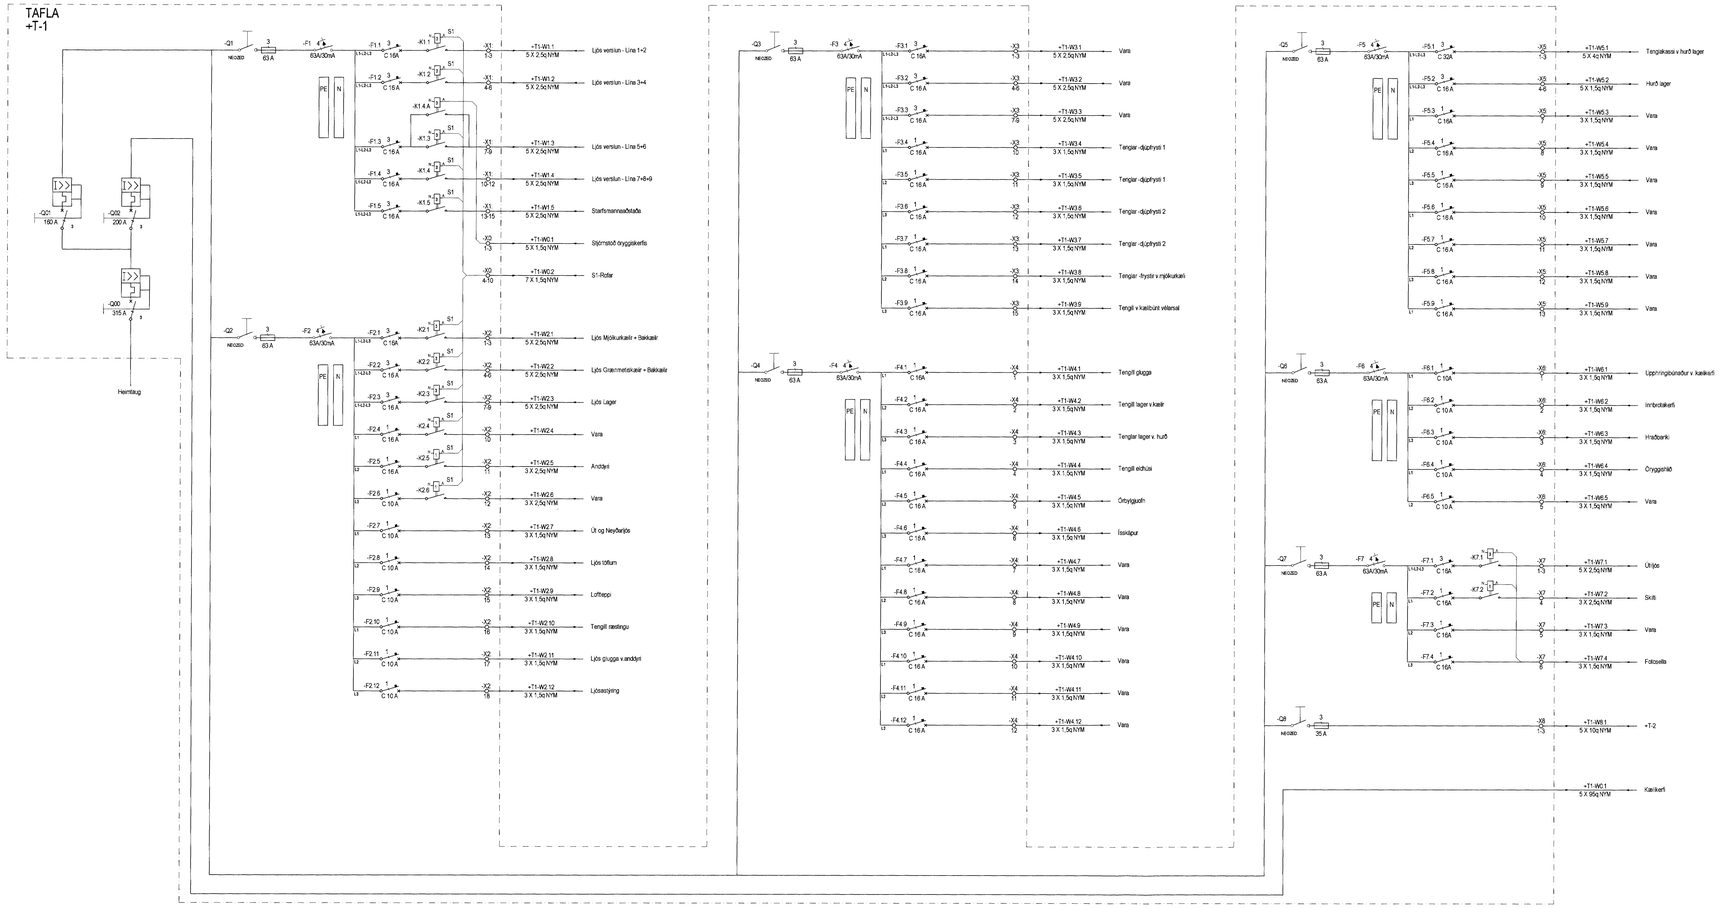

Samþykkt þann

0 1 APR. 2004

Byggingafulltrúinn í Hafnarfirði
F.h. Sigurbjartur Halldórsson

Dagsetn: 09.02.2004		Mkv:	Blað nr: 9 af 10
Teiknað: Óskar Börisson		Teikn.nr:	Tilvísanir:
Hannað: Rafmiðlun			
Yfirfarið: Rafmiðlun		Verkhluti: Töflur	
Samþykkt:		Verkefni: Bónus	
Auðbrekka 2, 200 Kópavogi rafmidlun @ rafmidlun.is www.rafmidlun.is kt.460696-2239			
Rafmiðlun ehf.		Staður: Helluhrauni 16-18	
Sími: +354 5646026	Fax: +354 5646026		