ÁRITUN BYGGINGARFULLTRÚA

RÚMMYND KJARNI, M 1:50

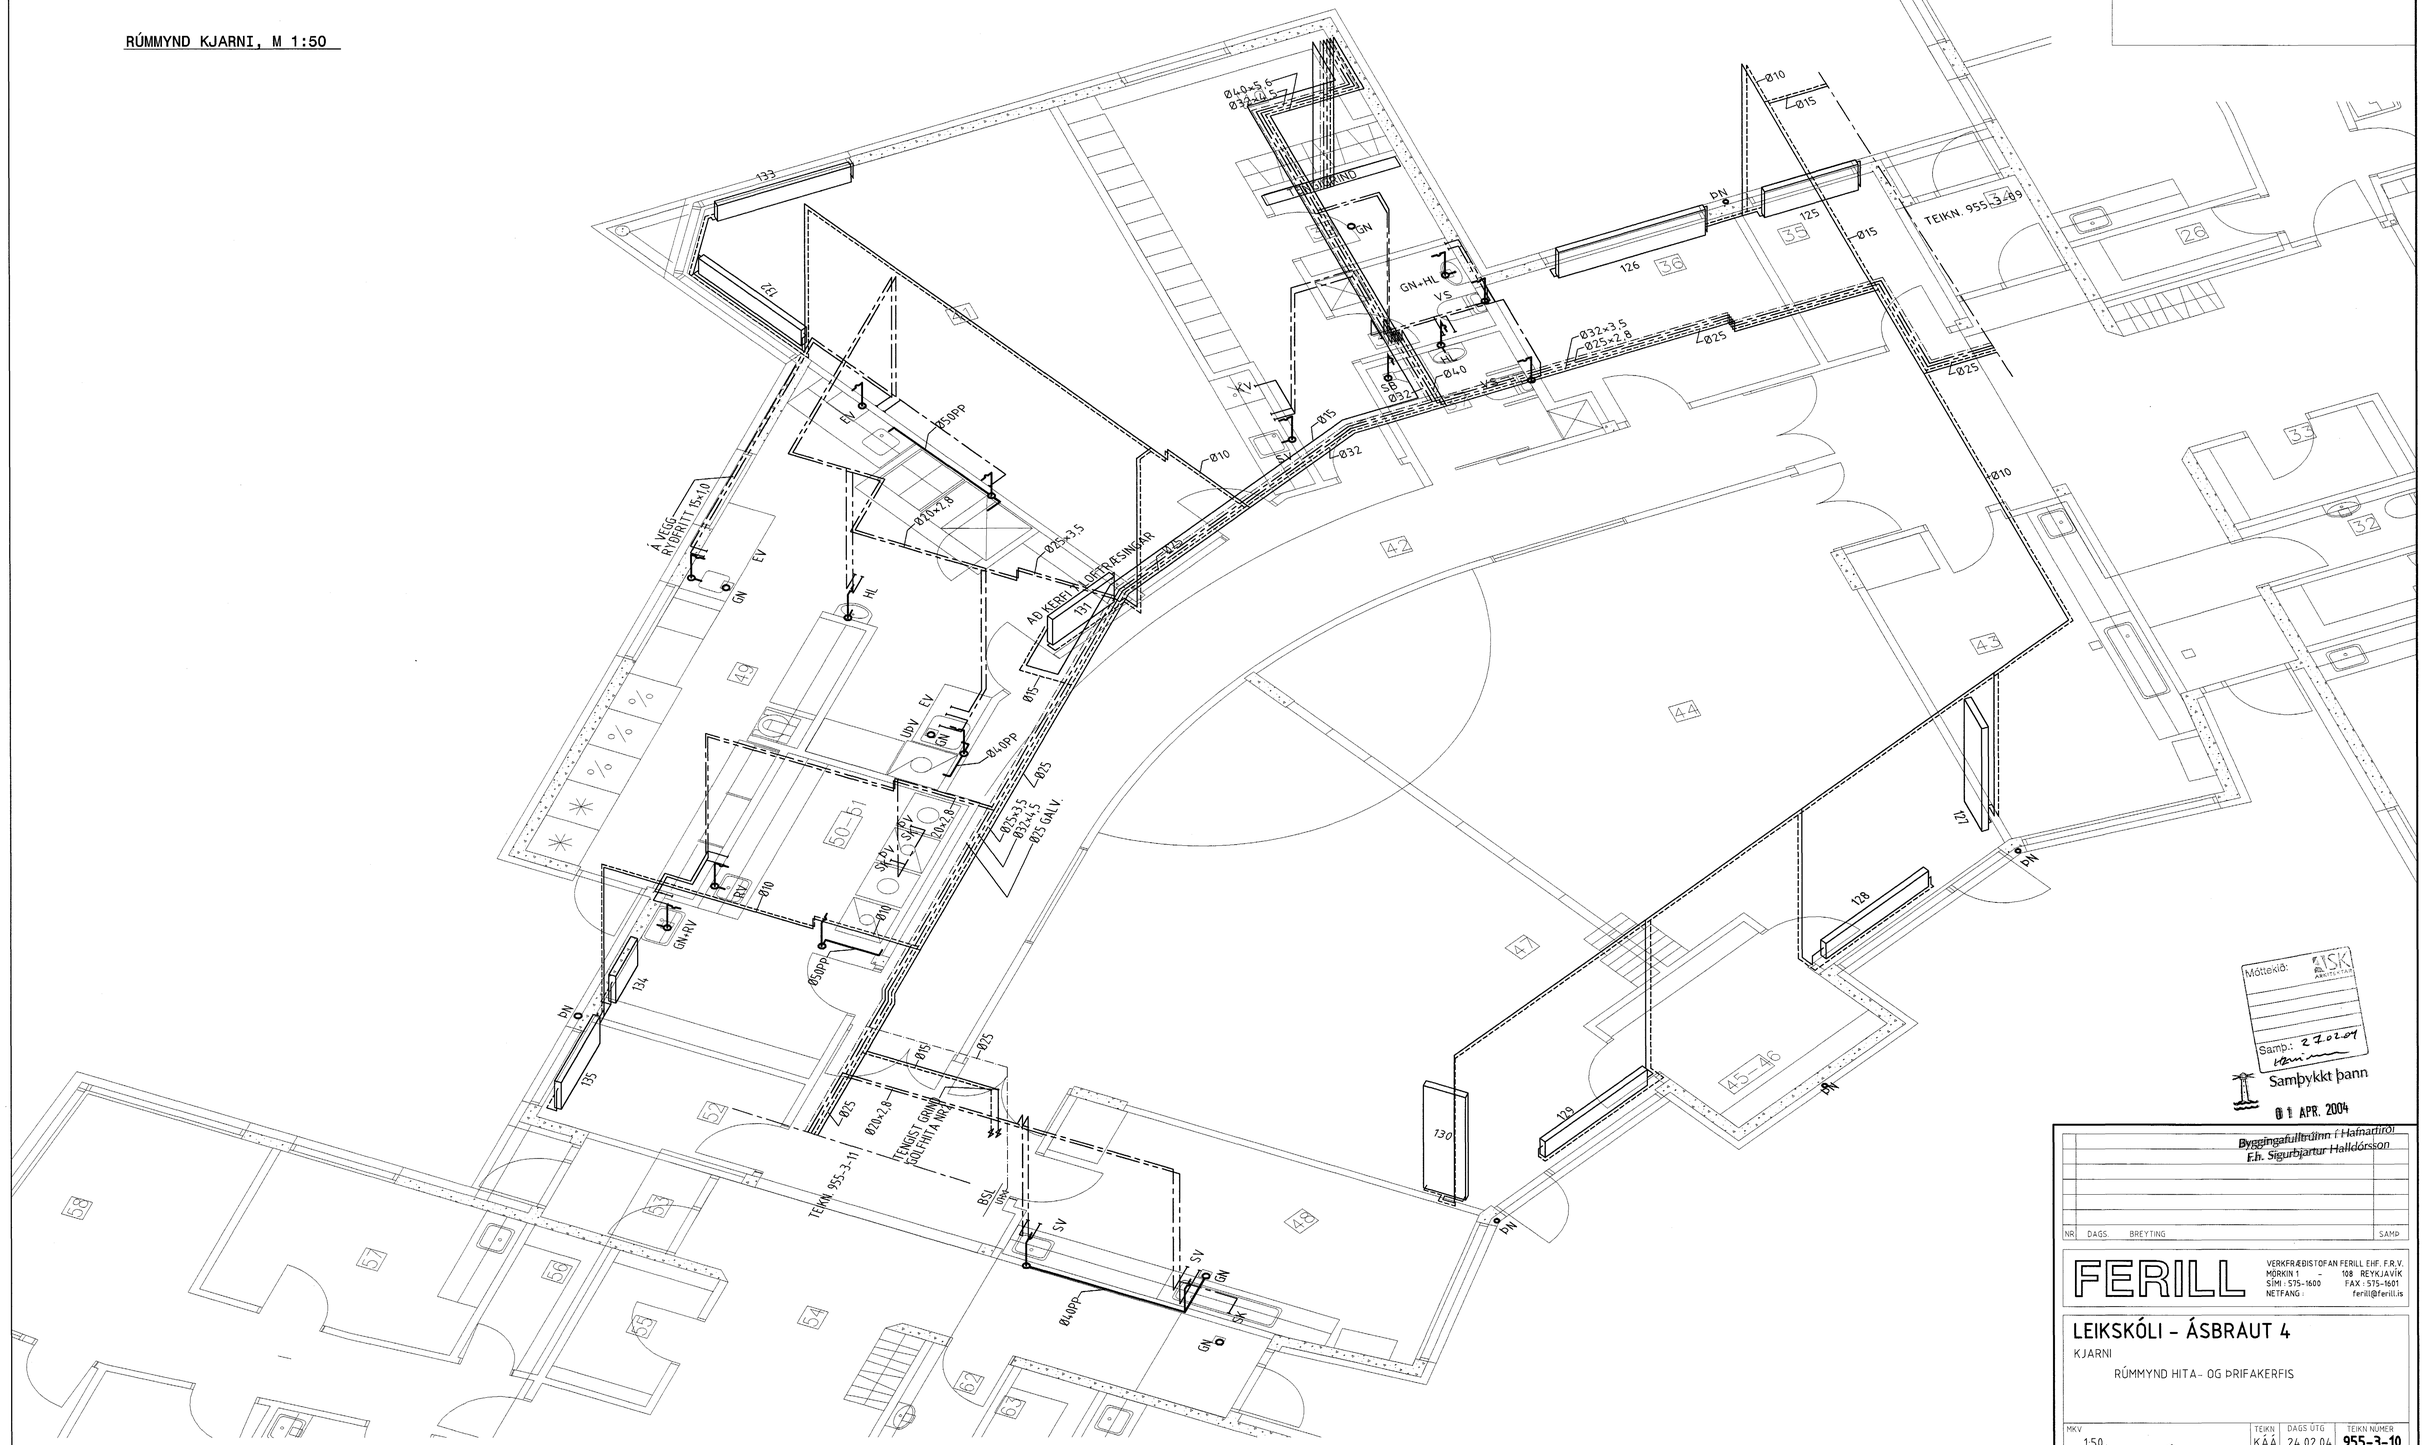

Móttekið: ÁSK ARKITEKTAR
Samþ: 22.02.04

Samþykkt þann
01 APR. 2004

Byggingafulltrúinn í Hafnarfirði
F.h. Sigurbjartur Halldórsson

NR	DAGS.	BREYTING	SAMÞ

FERILL

VERKFRÆÐISTOFAN FERILL EHF. F.R.V.
MÖRKIN 1 - 108 REYKJAVÍK
SÍMI: 575-1600 FAX: 575-1601
NETFANG: ferill@ferill.is

LEIKSKÓLI - ÁSBRAUT 4

KJARNI

RÚMMYND HITA- OG ÞRÍFAKERFIS

MKV	TEIKN.	DAGS ÚTG	TEIKN NÚMER
1:50	KÁÁ	24.02.04	955-3-10
ÁRITUN HÖNNUÐAR	KT 180570-5579		SAMÞYKKT
HÖNNUÐUR BREYTINGAR		DAGS BREYTINGAR	BREYTING NR