ÁRITUN BYGGINGARFULLTRÚA

RÚMMYND SKÓLI 2, M 1:50

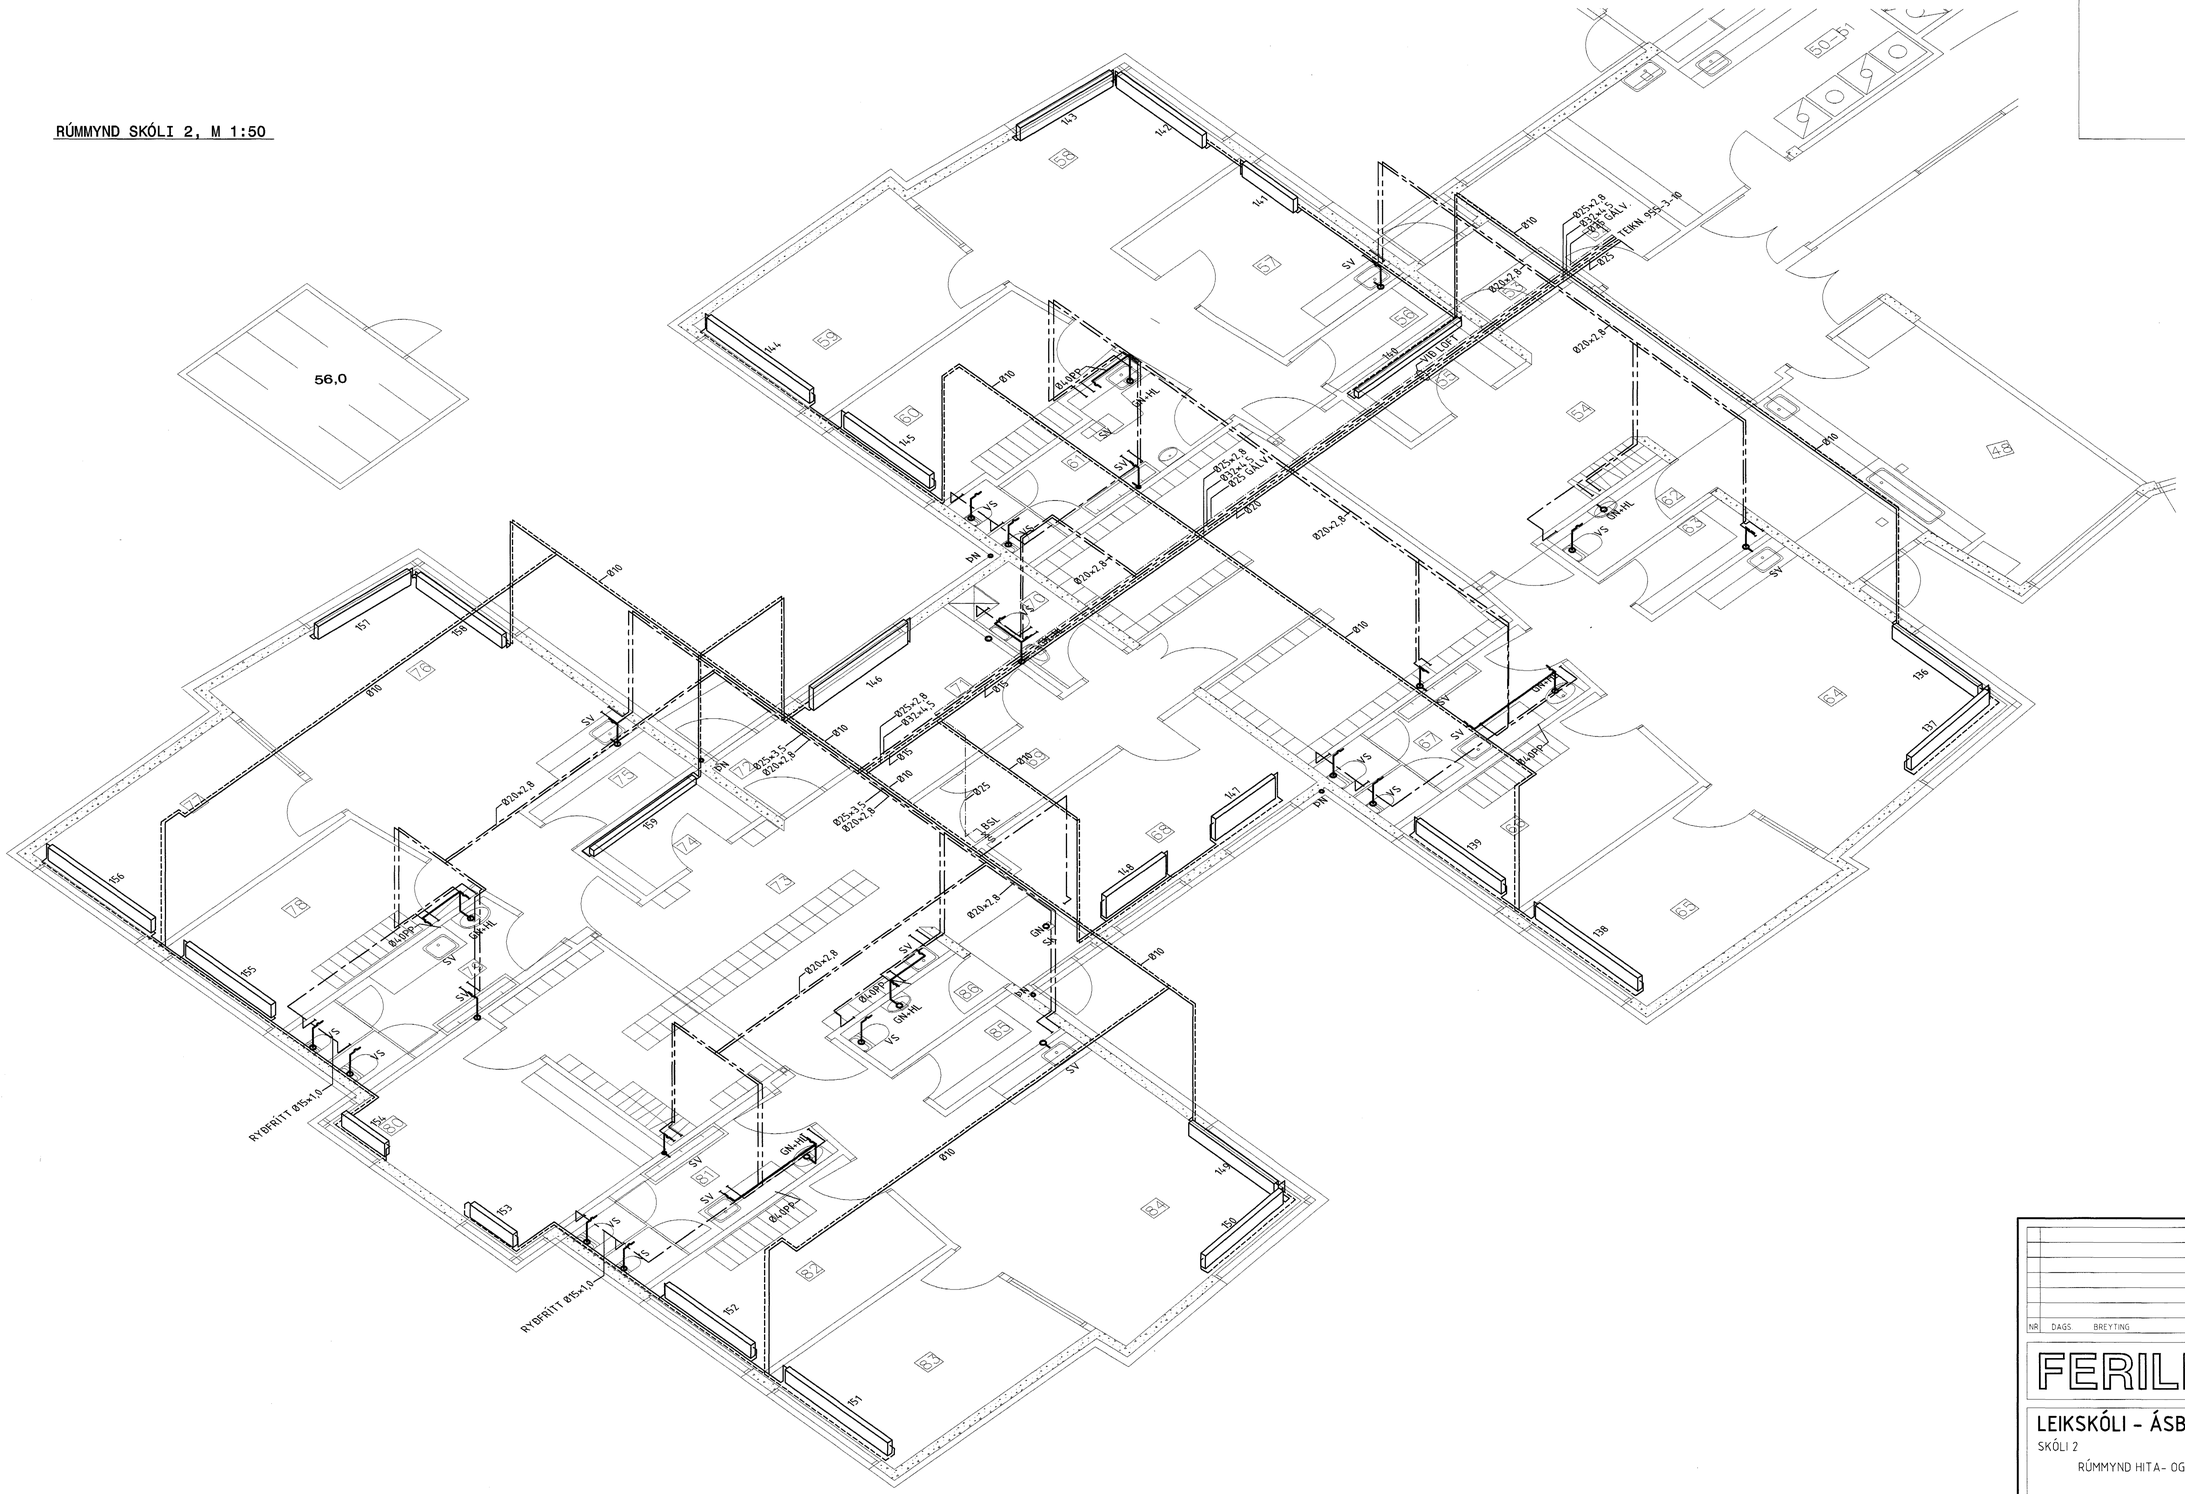

Móttekið: FSK RÁÐGJÖF
Samþ.: 27.02.04
Sampykkt þann
01 APR 2004

Byggingafulltrúinn í Hafnarfirði
F.h. Sigurbjartur Halldórsson

NR	DAGS	BREYTING	SAMÞ

FERILL

VERKFRÆÐISTOFAN FERILL EHF. F.R.V.
MÖRKIN 1 - 108 REYKJAVÍK
SÍMI: 575-1600 FAX: 575-1601
NETFANG: ferill@ferill.is

LEIKSKÓLI - ÁSBRAUT 4

SKÓLI 2

RÚMMYND HITA- OG ÞRIFAKERFIS

MKV	TEIKN	DAGS ÚTG	TEIKN NÚMER
1:50	KÁÁ	24.02.04	955-3-11
ÁRITUN HÖNNUÐAR	KT 190245-2279		SAMÞYKKT
HÖNNUÐIR BREYTINGAR		DAGS BREYTINGAR	BREYTING NR