




ÚTSOG FRÁ ELDUNARADSTÖÐU - KERFI 5, M1:20

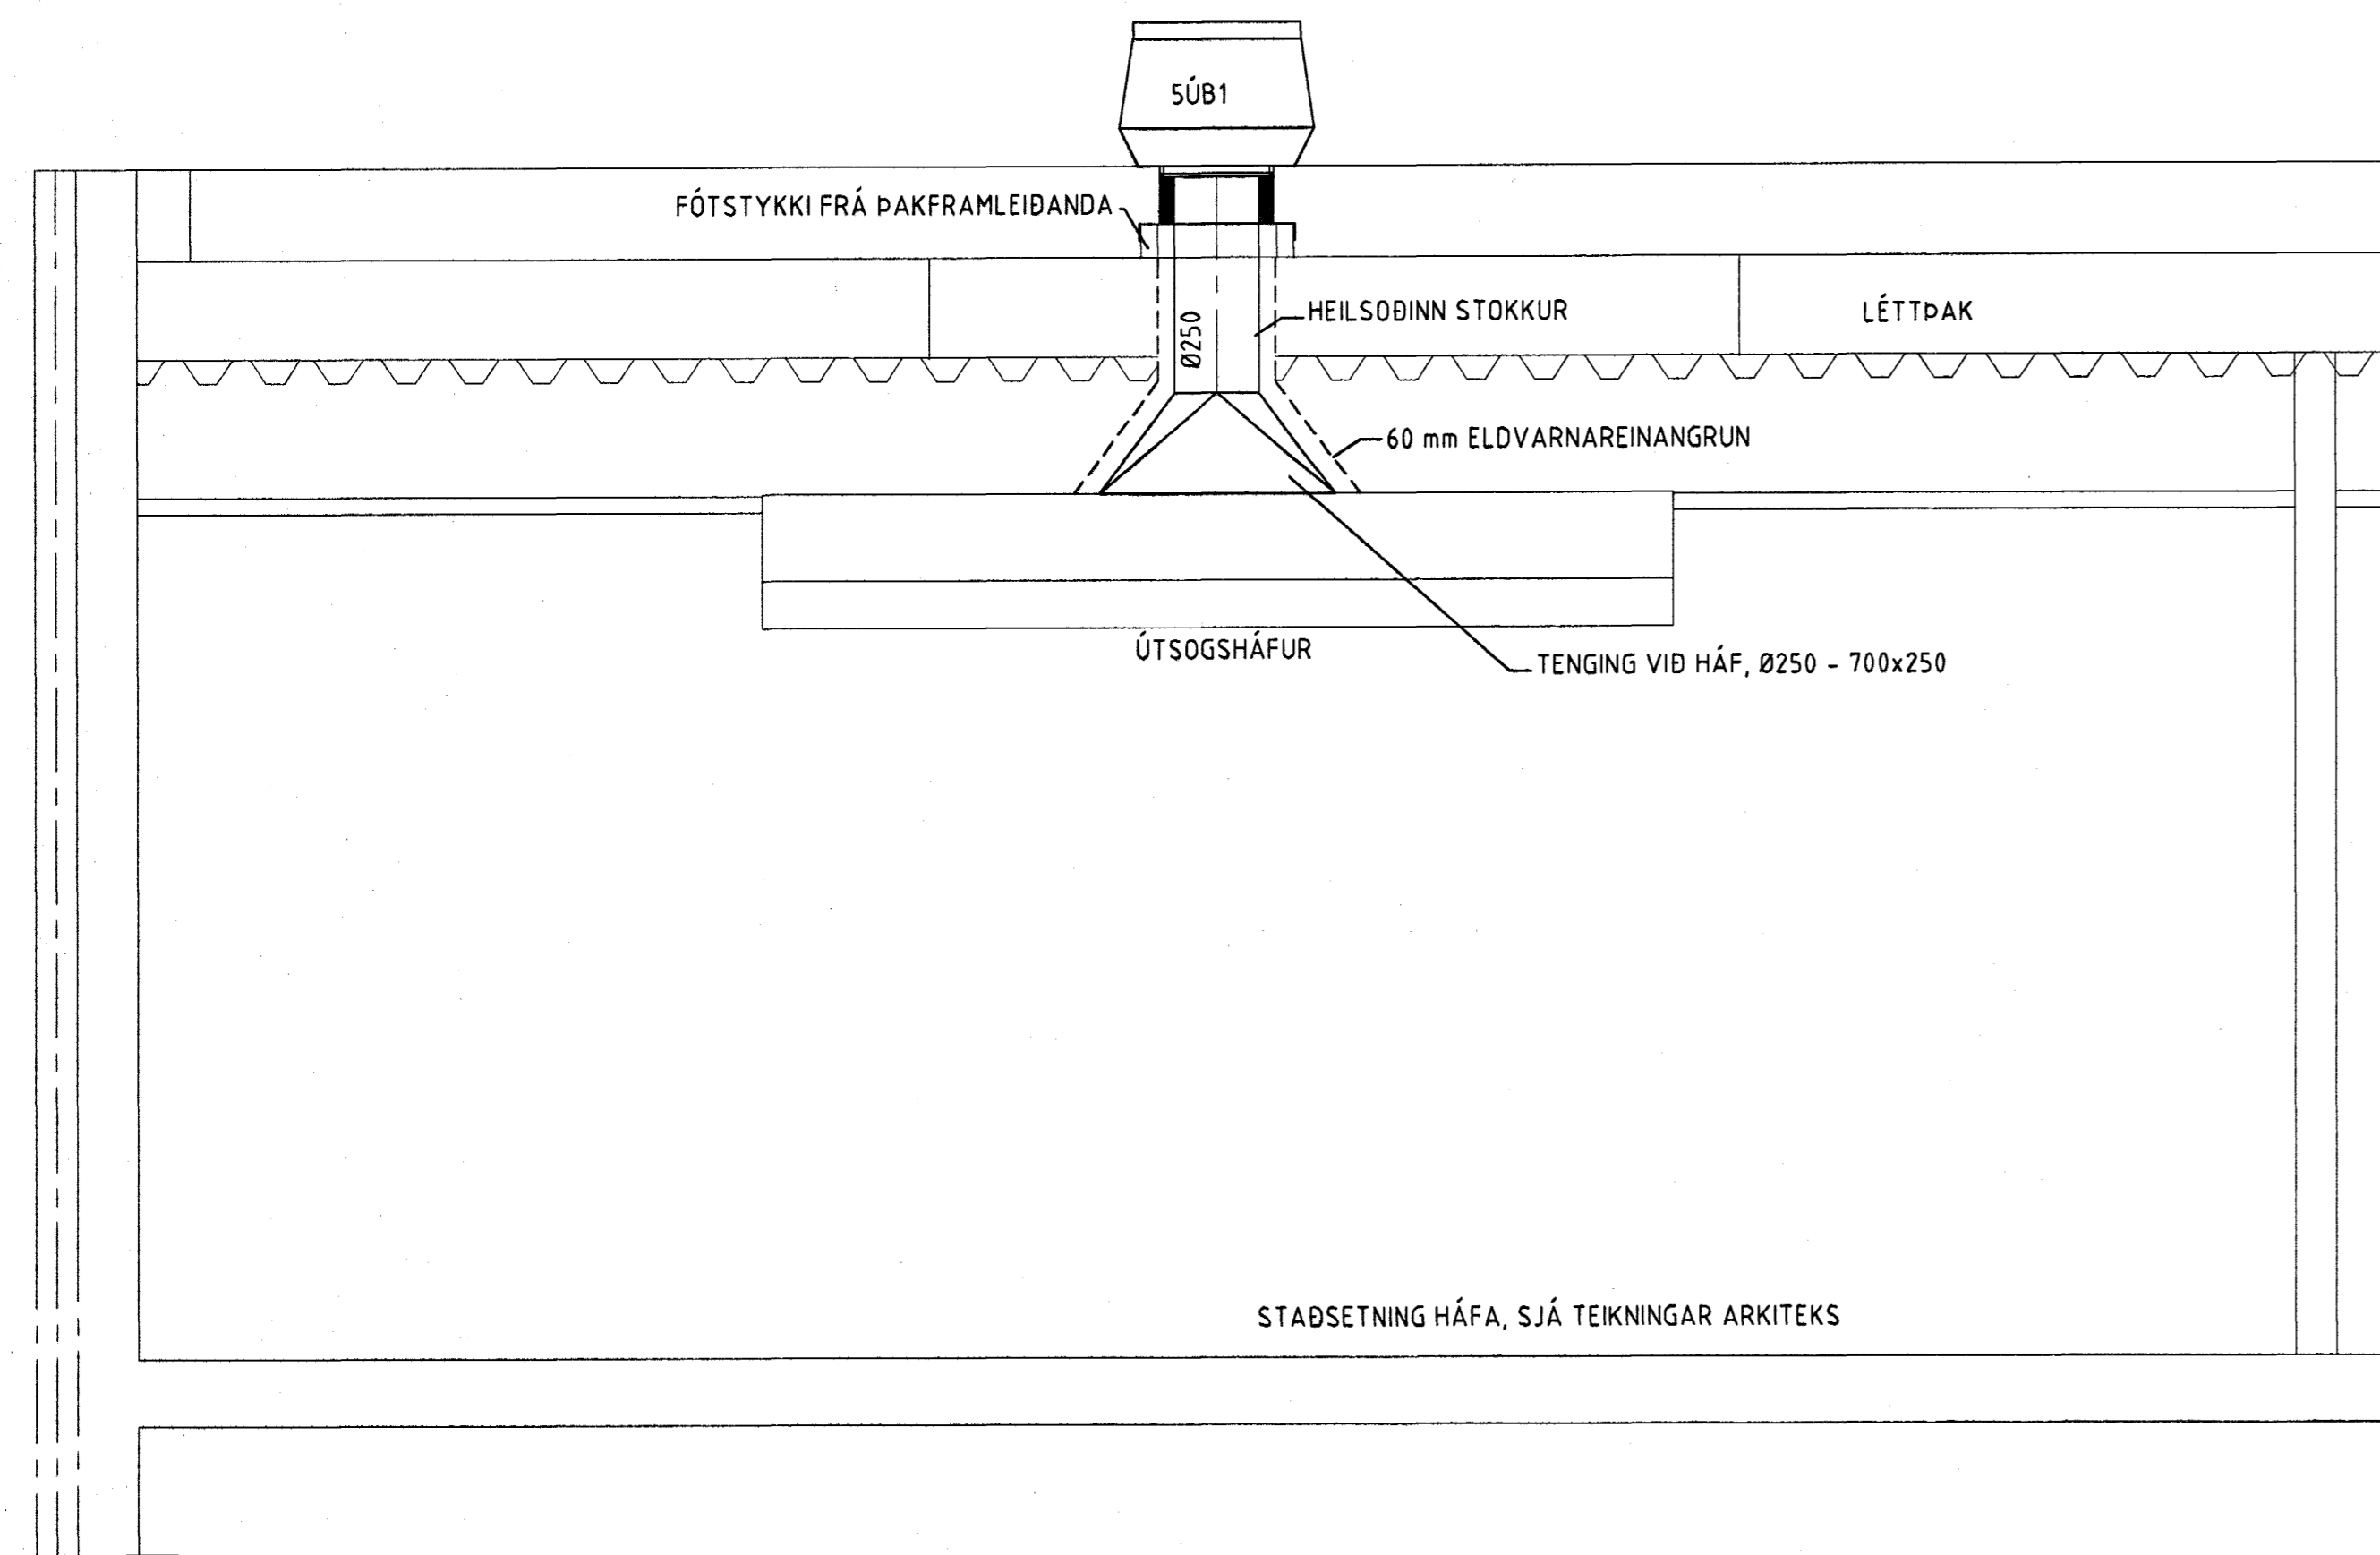


ÚTSOG FRÁ UPPVÖSKUNARADSTÖÐU - KERFI 6, M1:20

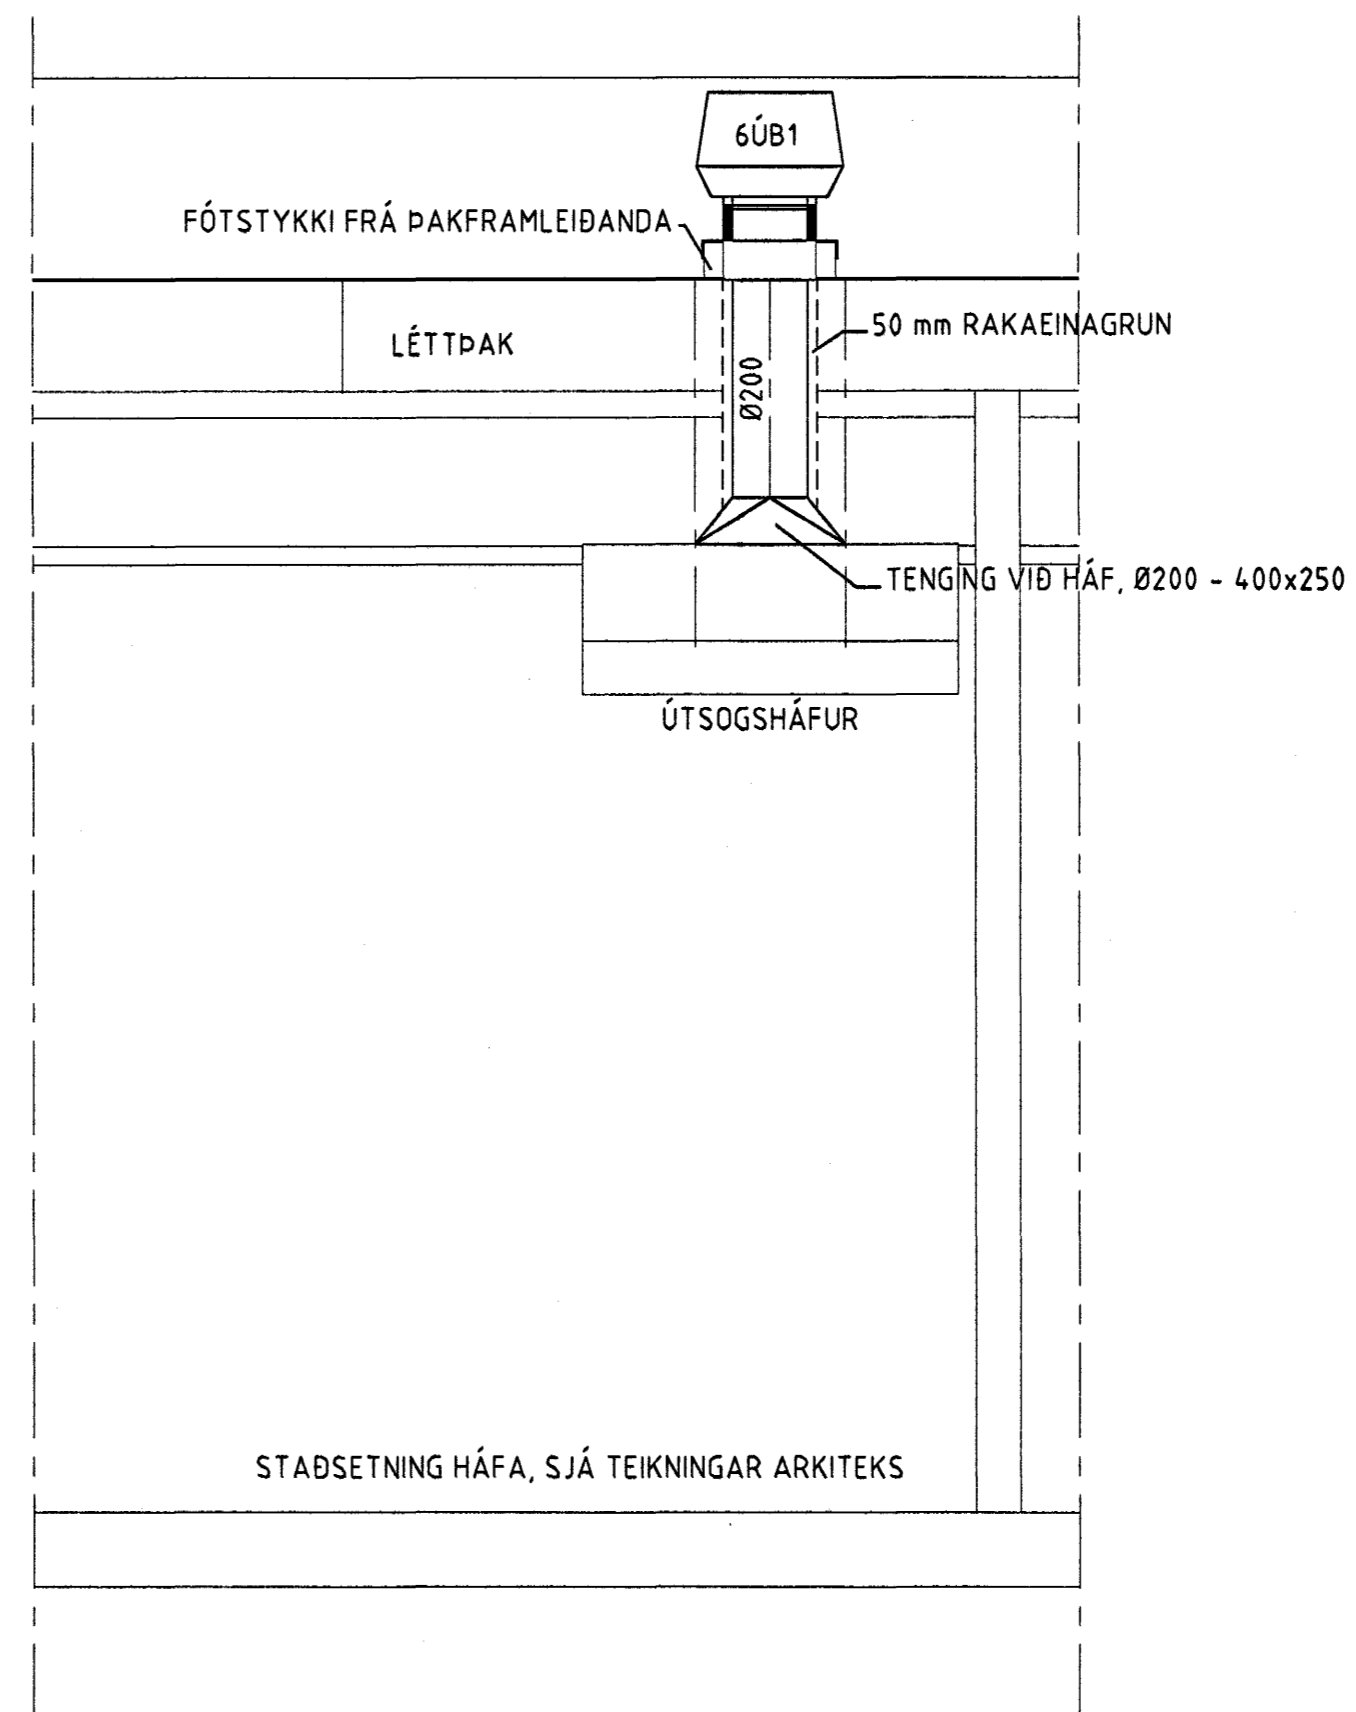


DÆMIGERÐ ÚTLOFTUN/LOFTRÆSING RÝMA. M1:10

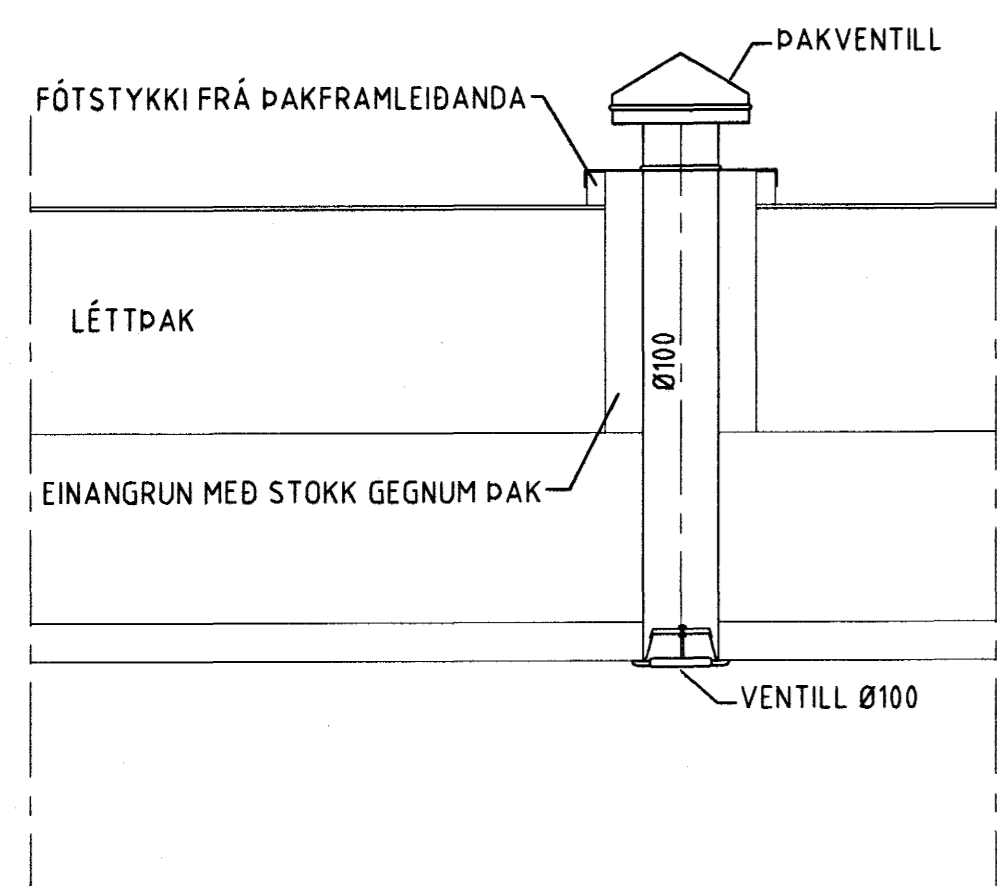

DÆMIGERÐ ÚTLOFTUN FRÁ ÞURRKURUM. M1:10

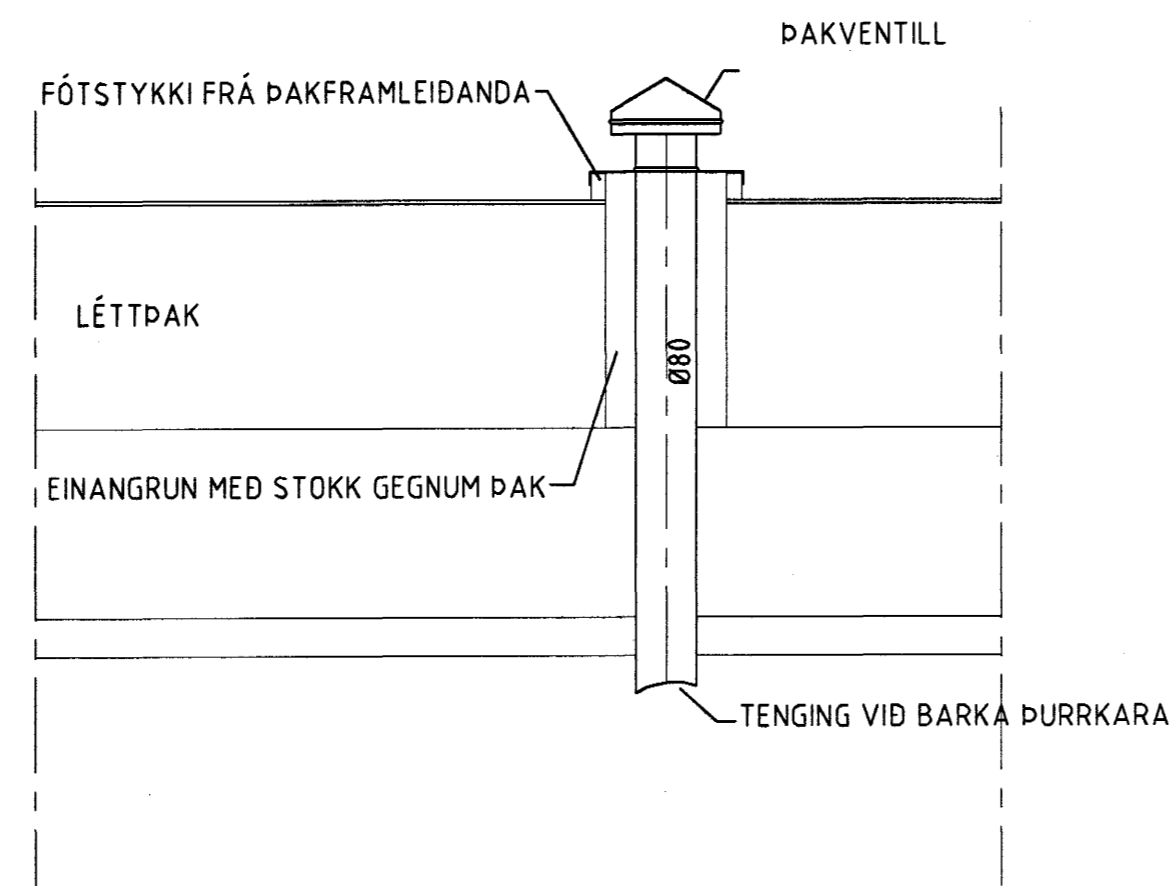

DÆMIGERÐ ÚTLOFTUN FALLSTAMMA, M1:10

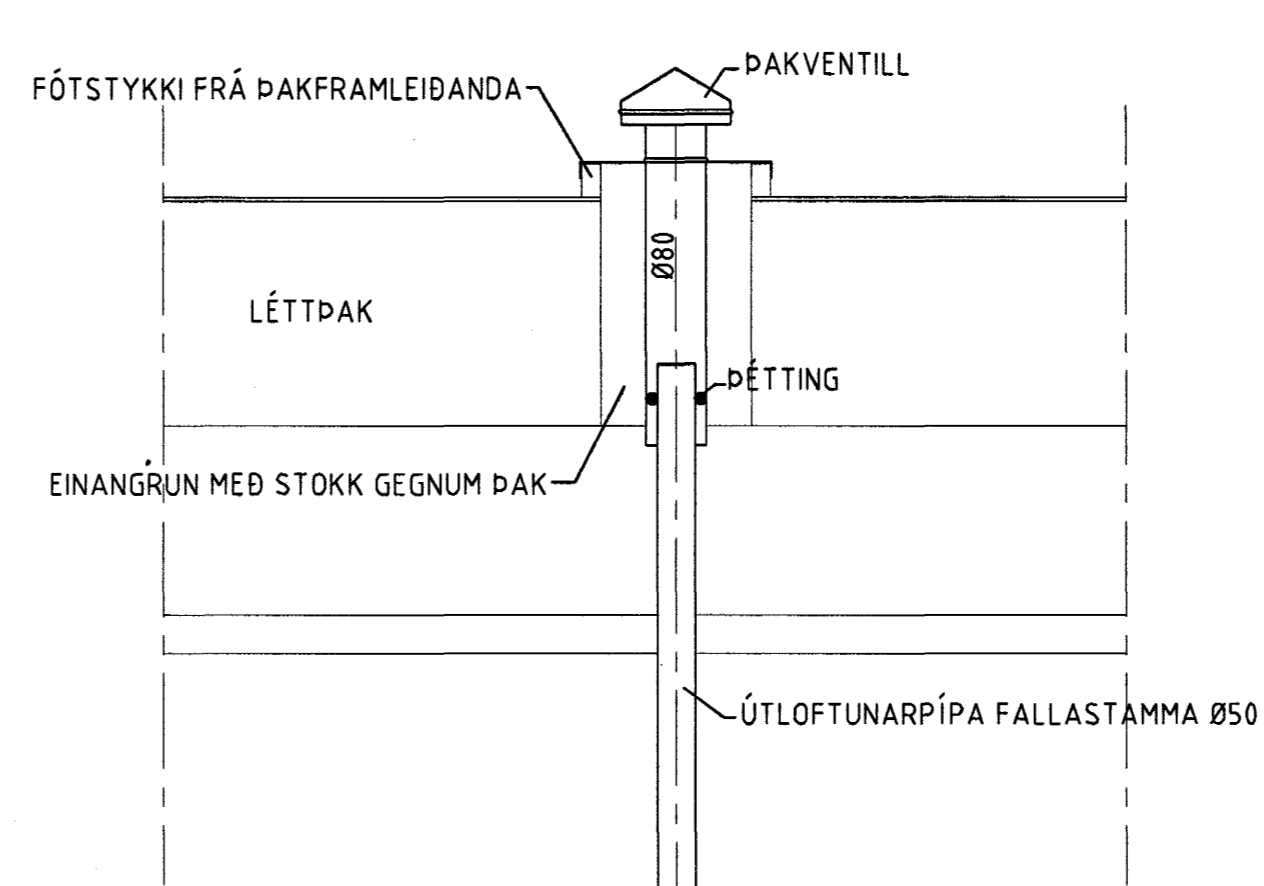

Móttækid: **FRISK**
 Sérfræðingur
 Samb: 27.02.09
 HFN

Sambýkkt þann **01 APR 2004**

Byggingarfulltrúinn **Eh. Sigurbjartur Halldórsson**

NR	DAGS	BREYTING	SAMÞ

FERILL VERKFRÆÐISTOFAN FERILL EHF. F.R.V.
 MÖRKUM 1 108 REYKJAVÍK
 Sími: 575-1600 FAX: 575-1601
 NETFANG: ferill@ferill.is

LEIKSKÓLI - ÁSBRAUT 4

LOFTRÆSIKERFI
 SNIB, KERFI 5-6
 ÚTLOFTUN FALLSTAMMA, LOFTRÆSING RÝMA

MKV	1:20	1:10	TEIKN	DAGS ÚTG	24.02.04	TEIKN NÚMUR	955-5-06
ÁRITUN	[Signature]		KT	18.02.09	22.09	SAMÞYKKT	
HÖNNUÐUR BREYTINGAR			DAGS BREYTINGAR			BREYTING NR	