
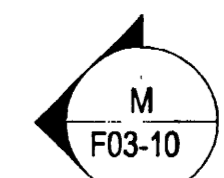
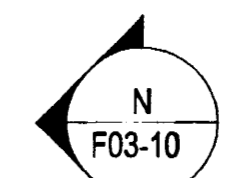
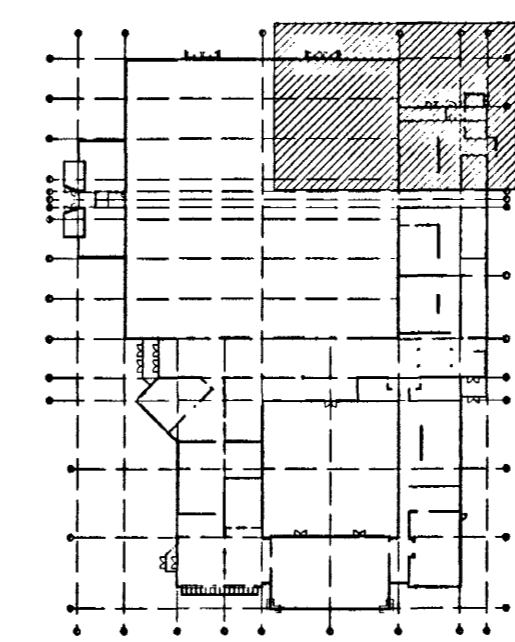


7




8

9

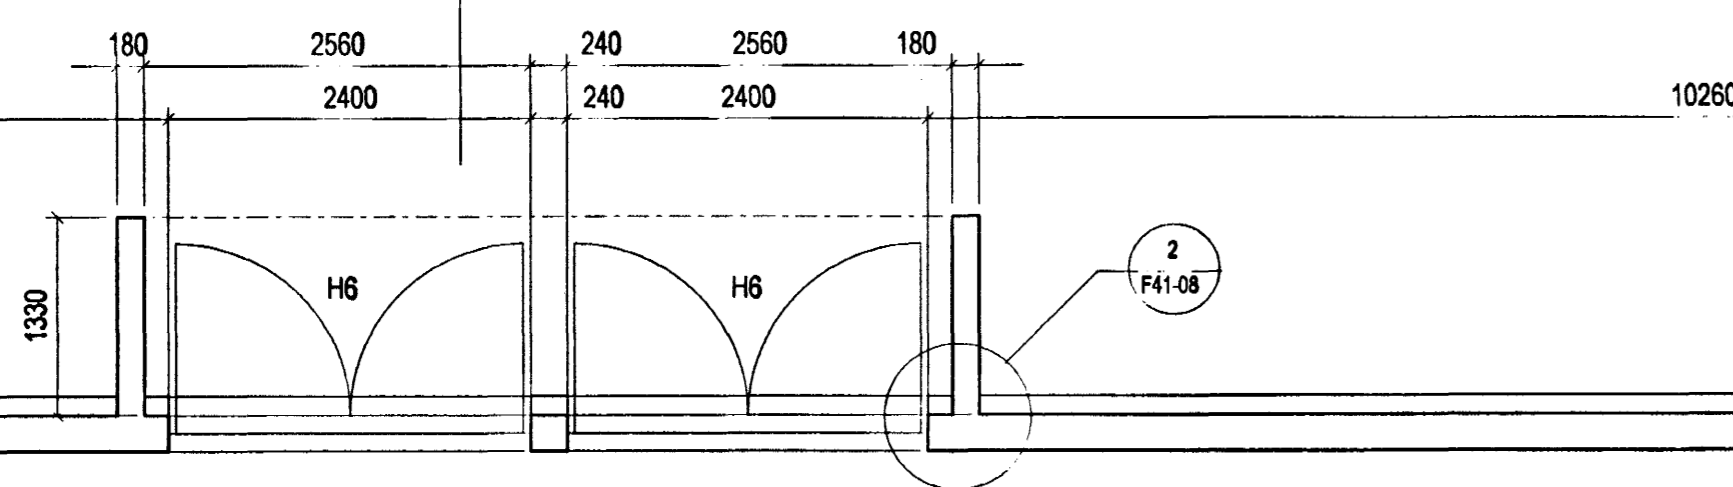

A

B2

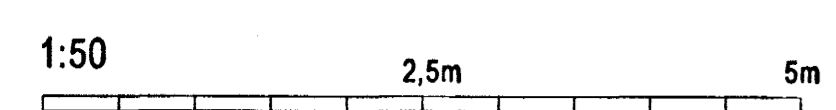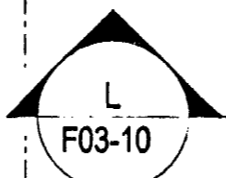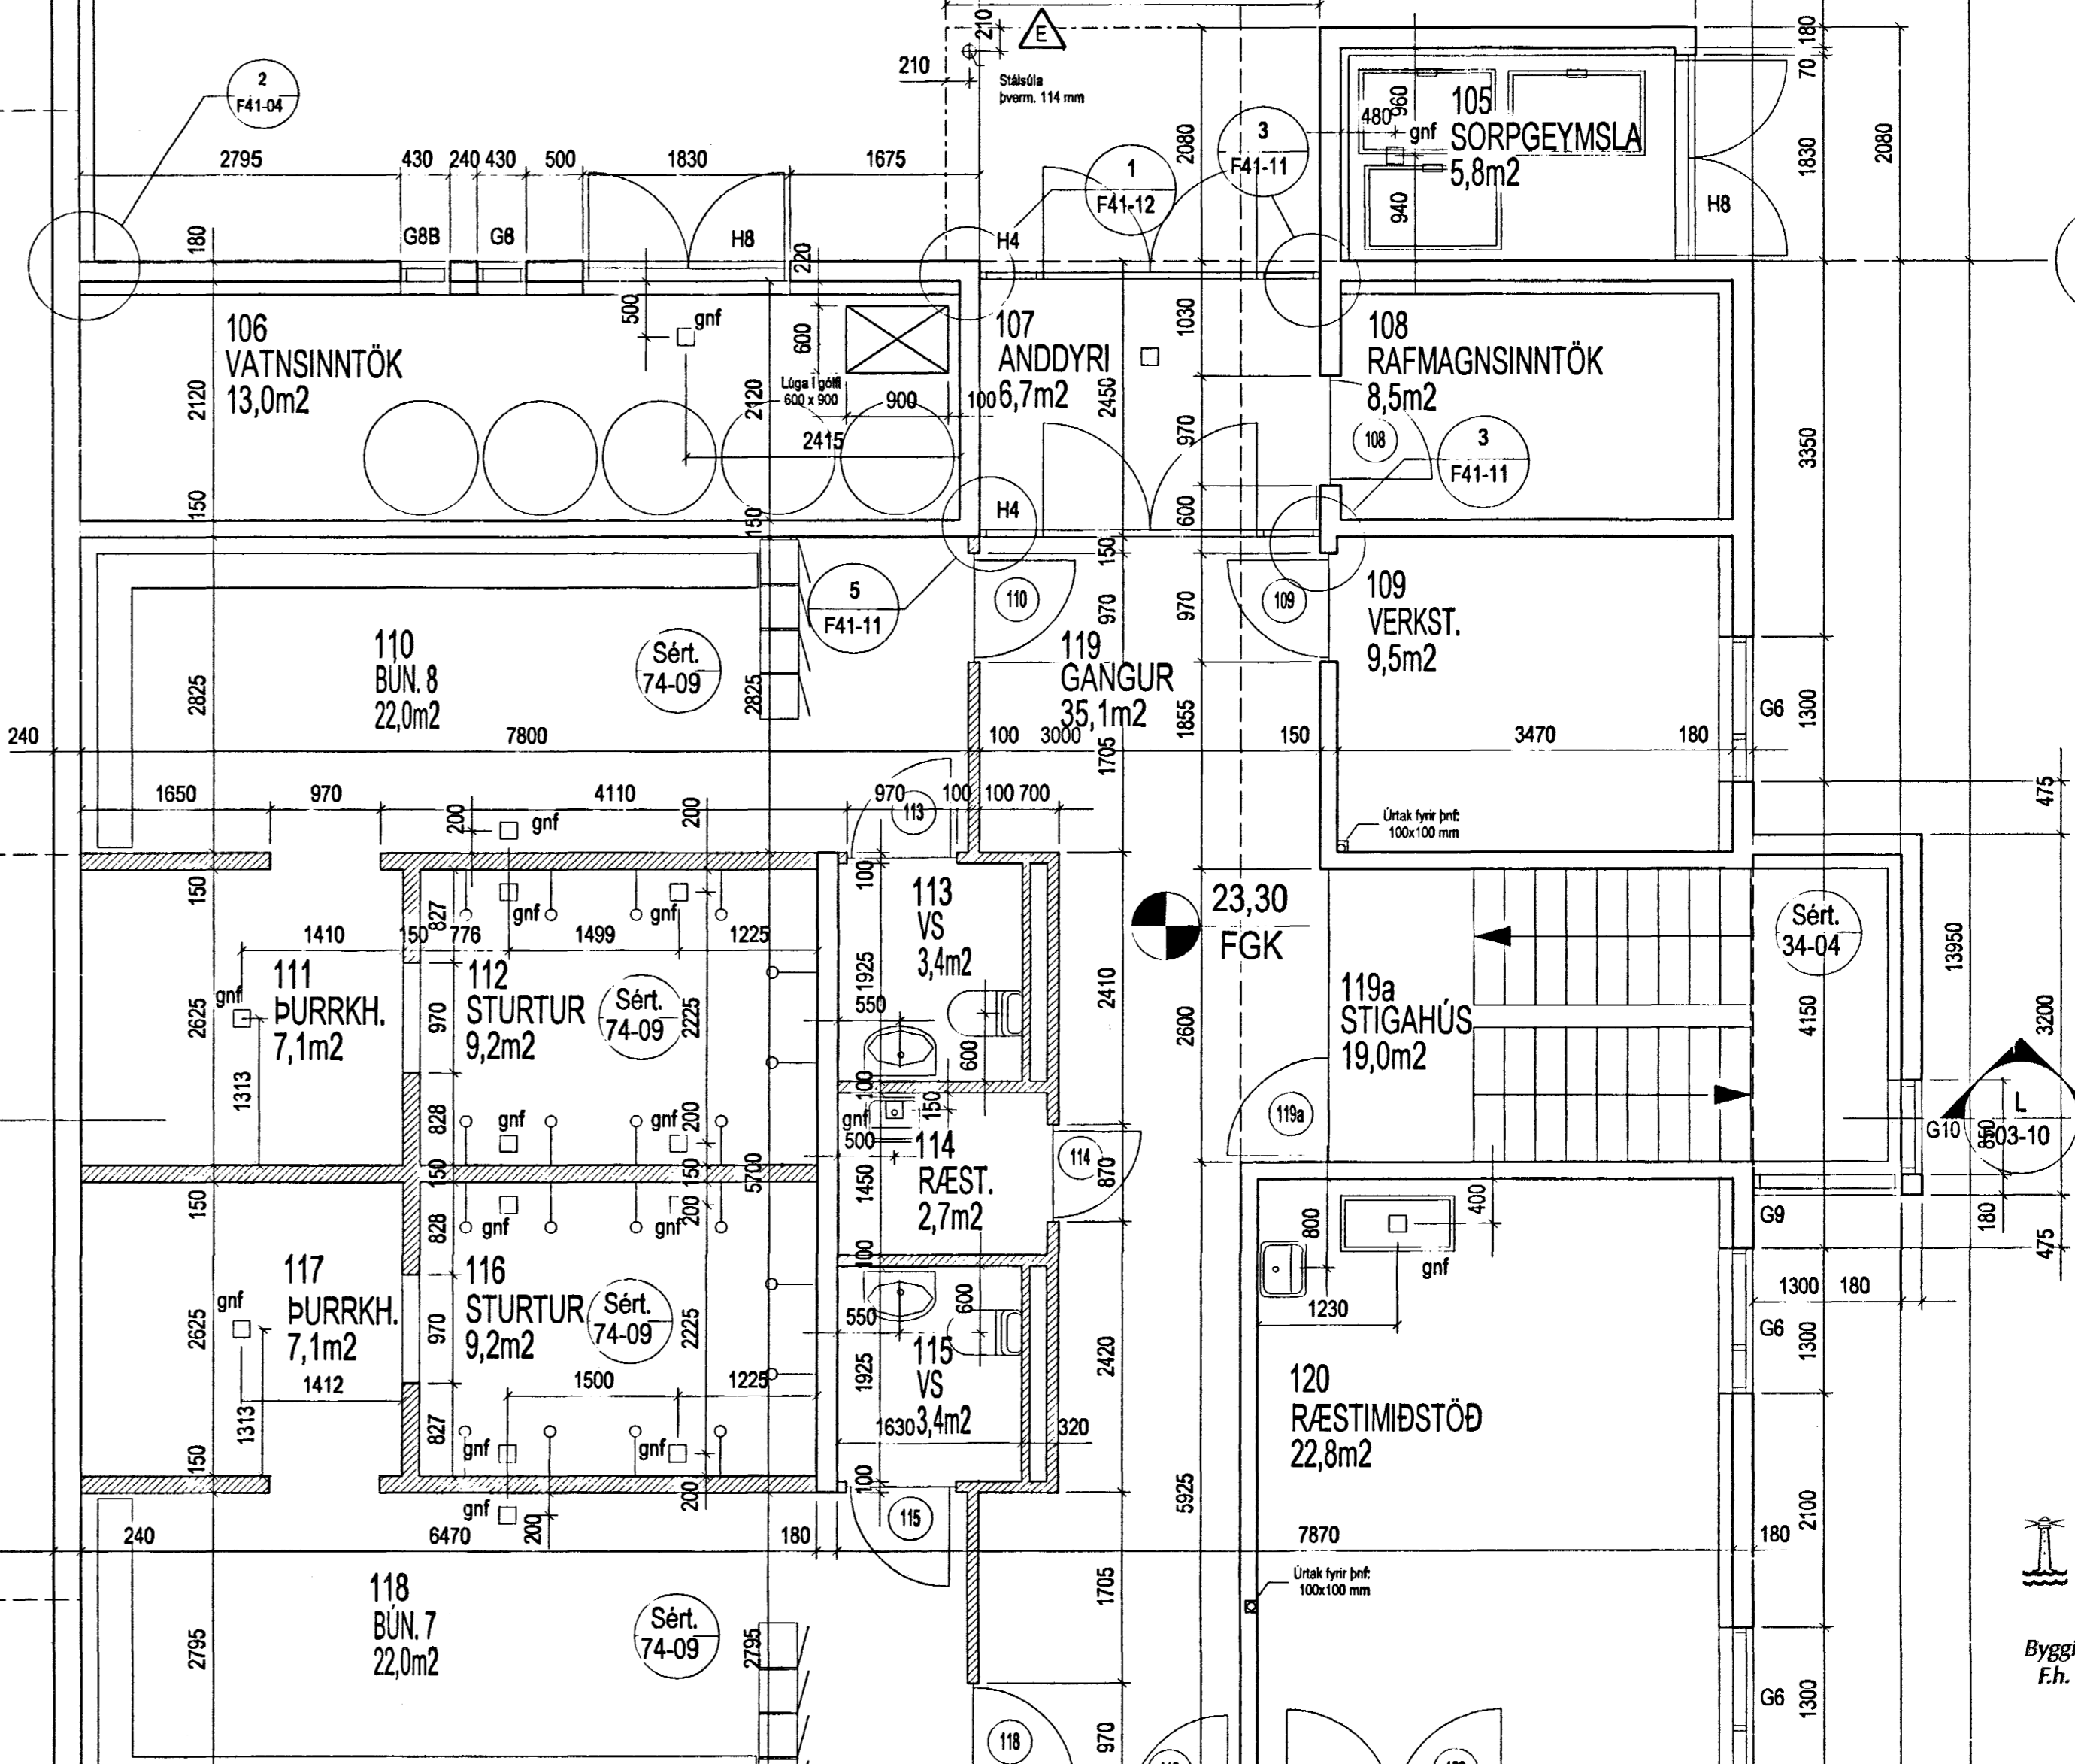

28.04.00	Málseðling stöppni við bakningang
Daga.	Breyting

25.06.99	Útgefn verkefning
25.10.99	Nr. hurðar á sorpgeymslu og vatnsinntökum málseðlingum bærni við
24.11.99	Steyptur veggur við hlið hurðar í skryg
02.02.00	Sérhúsamærki við hurðir í bakningang
Daga.	Breyting

A	Áritun arkitekta
B	Adalhöfundur: Halgi Már Halldórsson kt. 301258-7049
C	
D	
Útgáfa	Talvoud:

**ASK** Arkitektar Skógarhlíð  
Skógarhlíð 18, 101 Reykjavík  
Sími 551 1010 Fax: 552 0588  
Heimasíða: www.arkitektar.is

**ÞRÓTTAMIÐSTÖÐ HAUKA**  
Ásvöllum 1, Hafnarfirði  
Grunnmynd 1. hæðar, hluti 2

Daga:	Mars 1999
Mkv:	1:50
Talvoud:	útgáfa
<b>F02-02</b>	<b>E</b>

Sambýkkt þann  
01 APR. 2004  
Byggingafultrúinn í Hafnarfirði  
F.h. Sigurbjartur Halldórsson