



I Sneiðing  
02-08 Gluggi / preksal

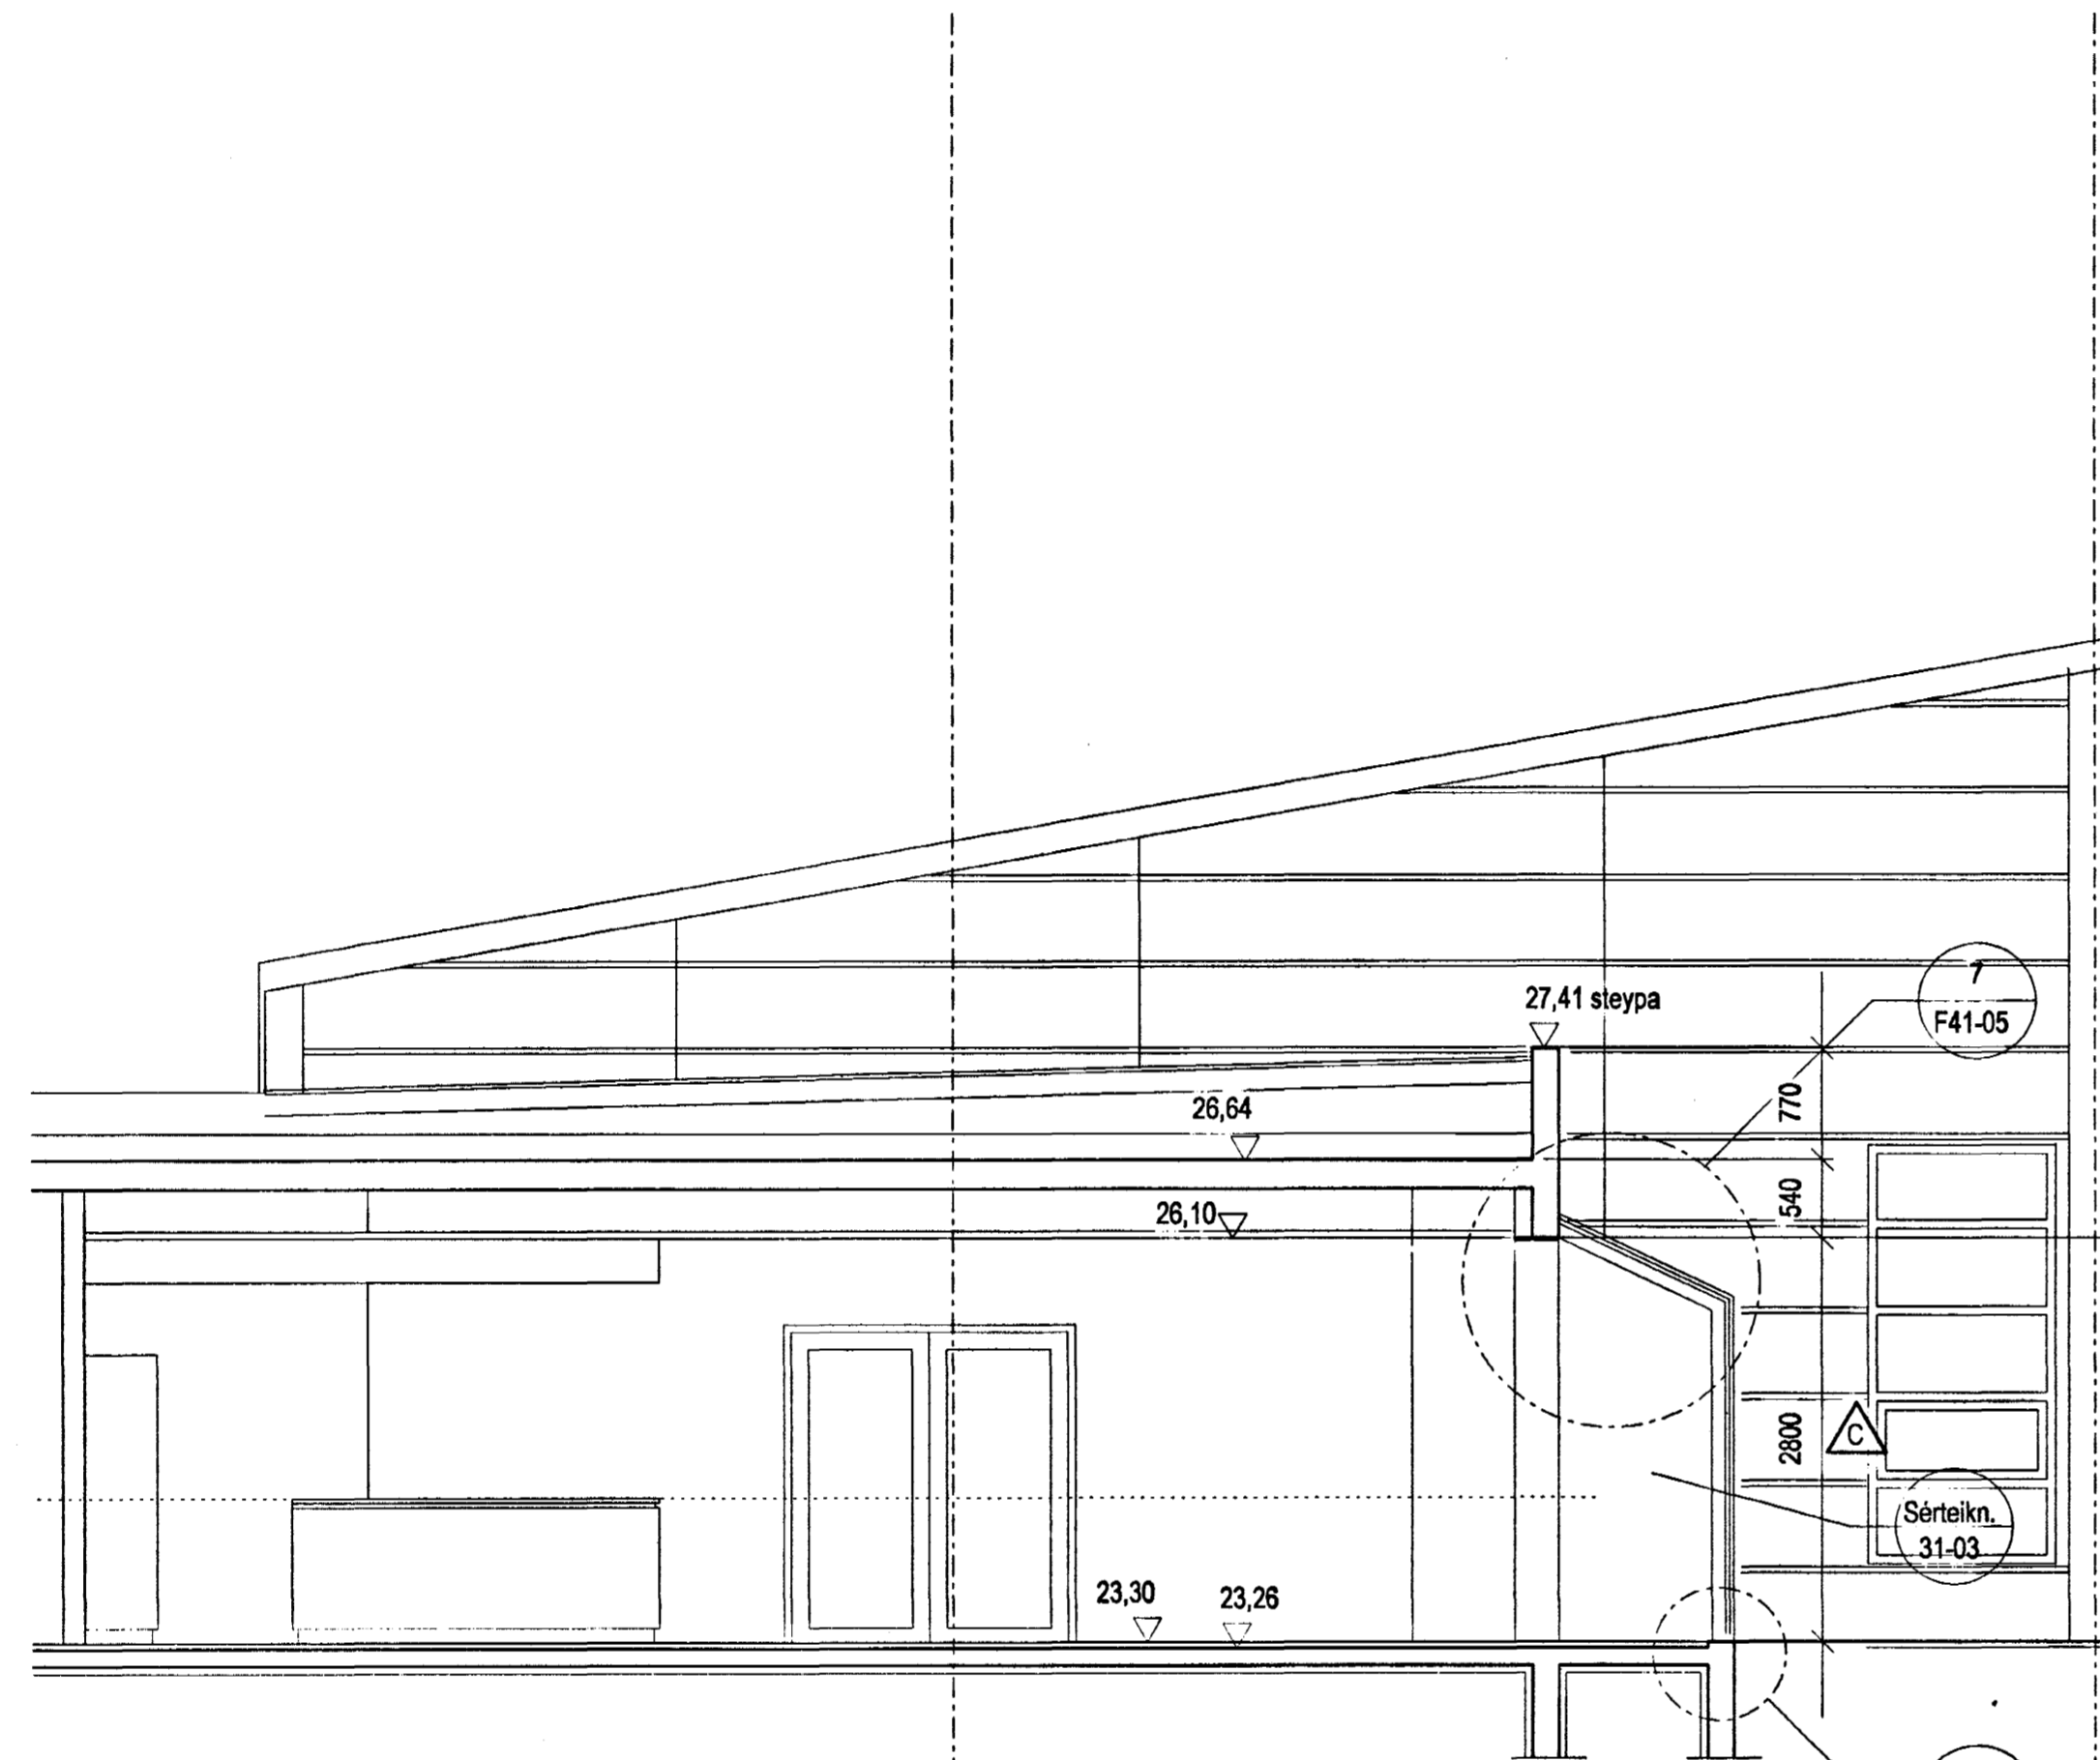

J Sneiðing  
02-07 Forsalur / Samkomusalur

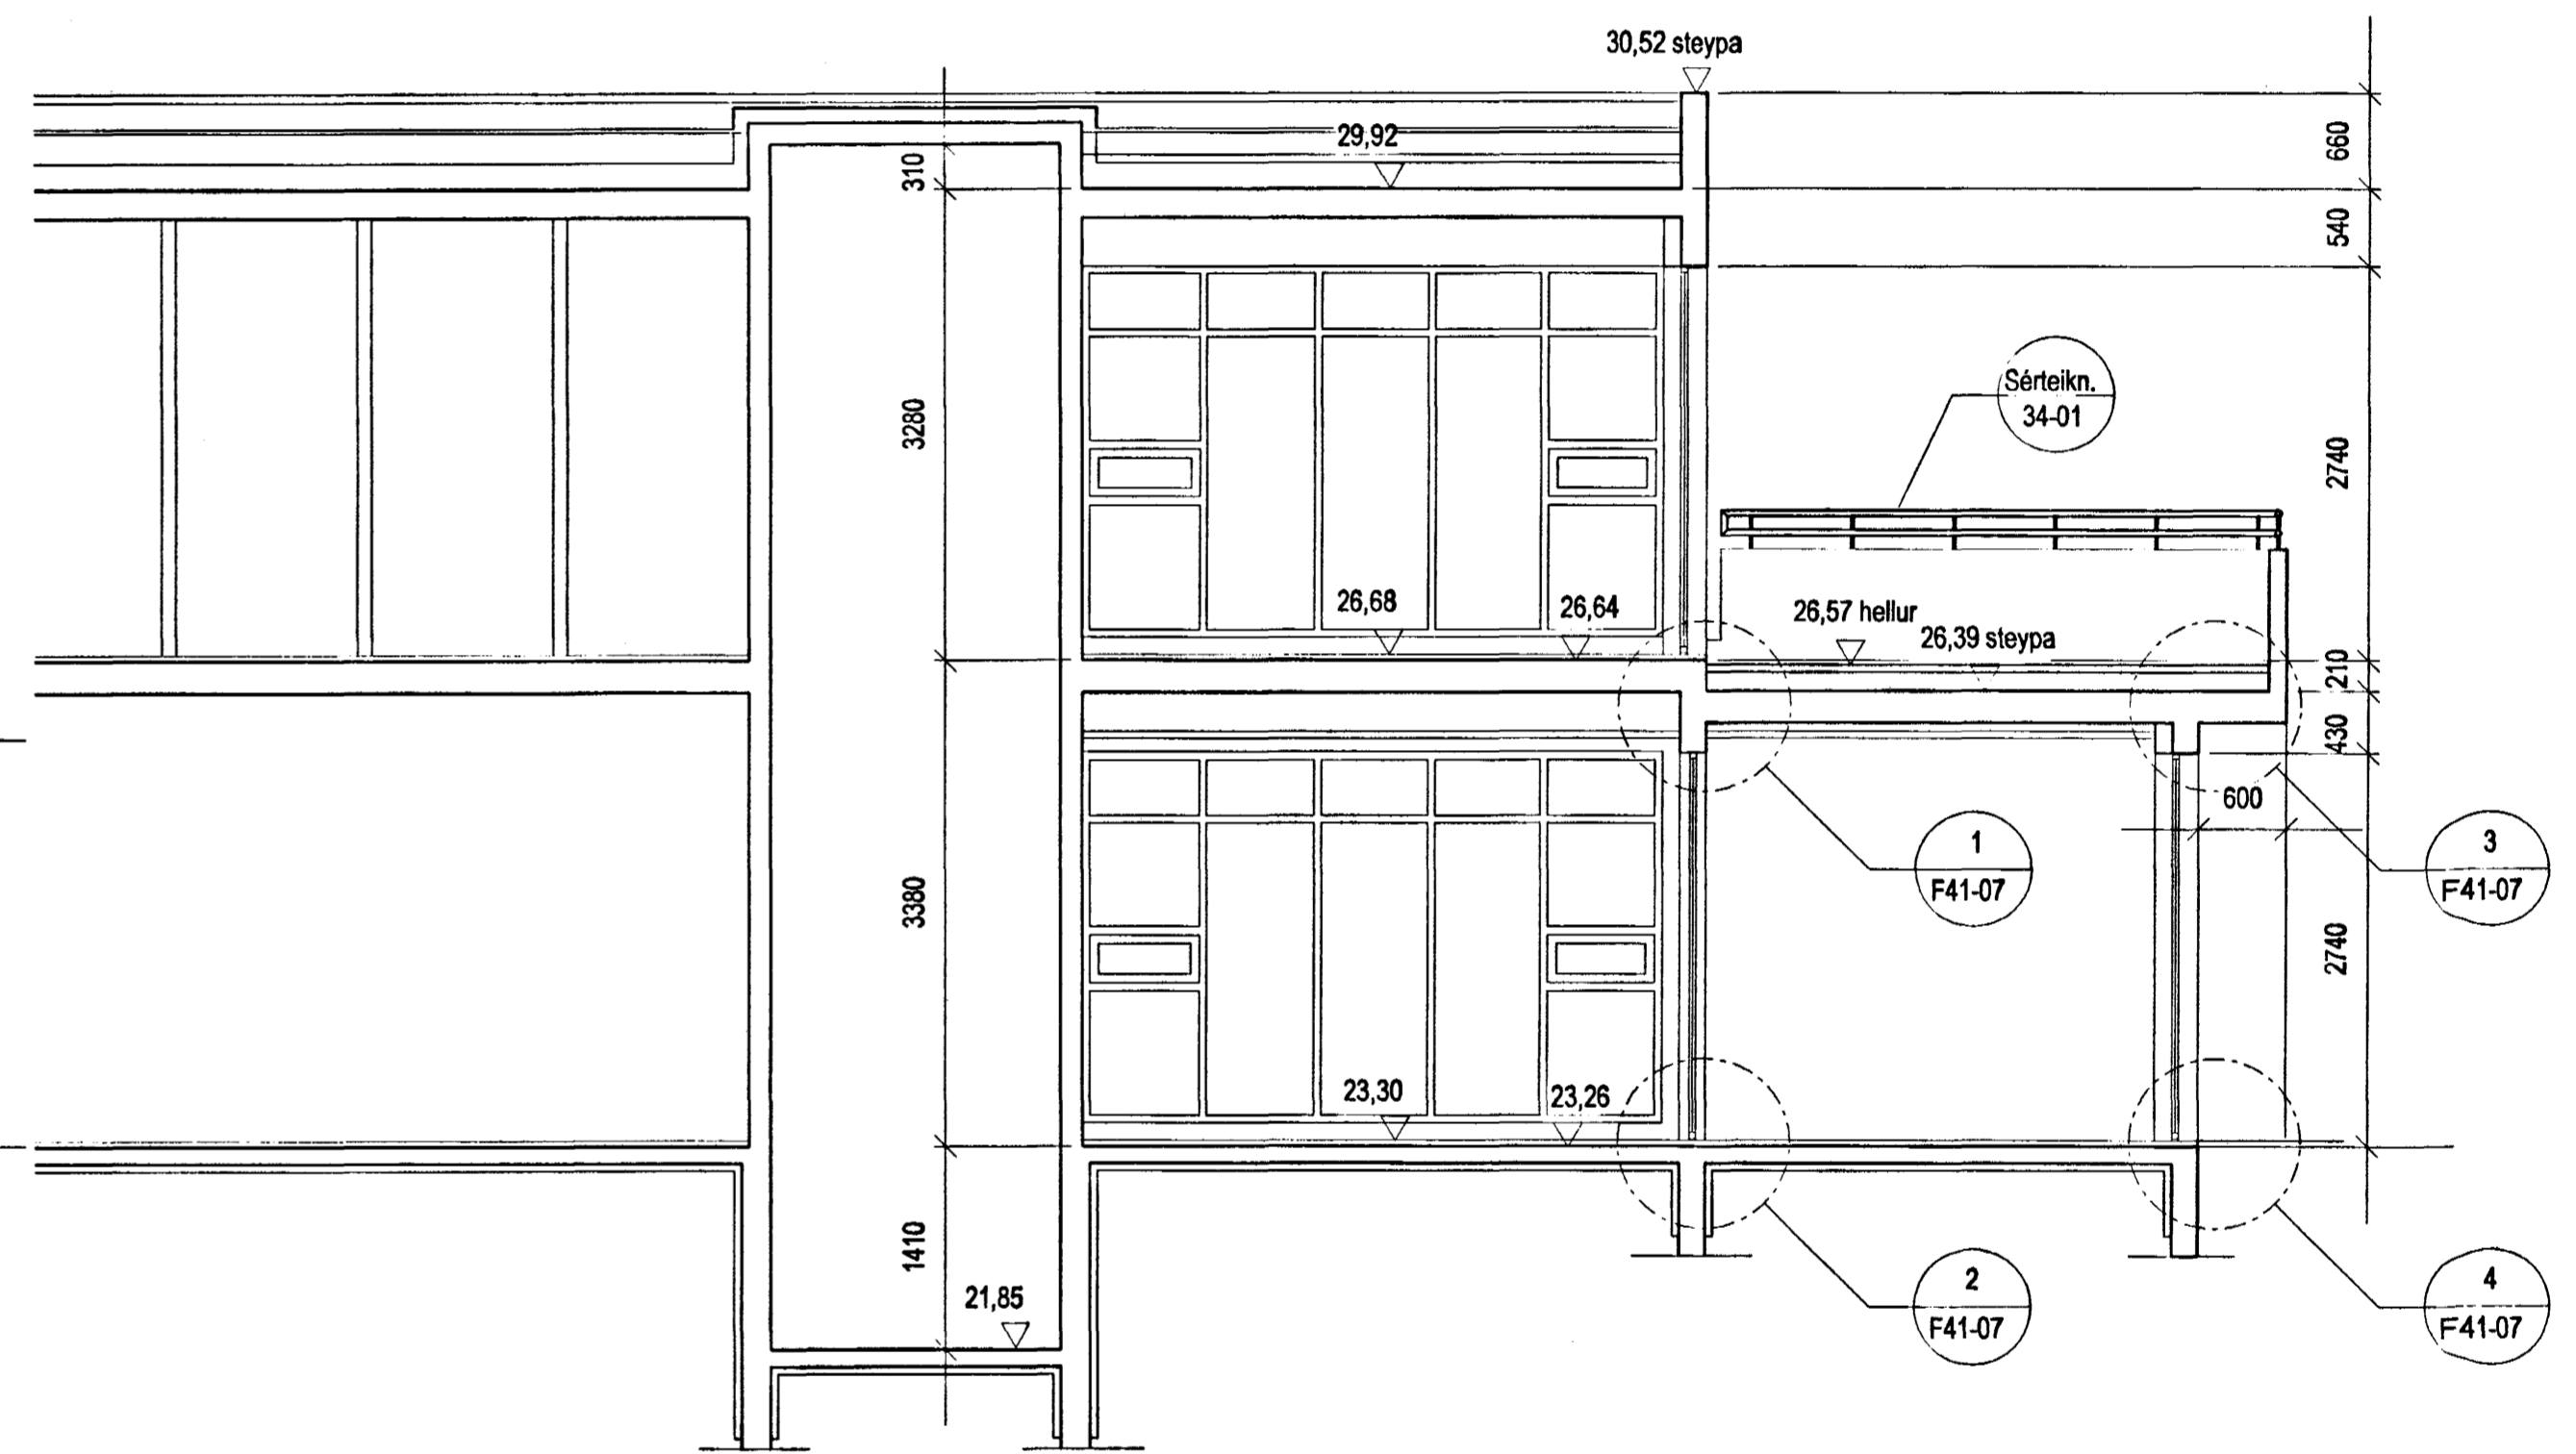

K Sneiðing  
02-04 Lyftuhús / Svalir  
08

1:50 2,5m 5m

Dags. I	Breyting	Útgáfa	Dags.	Breyting	Útgáfa	Teiknað:
						Helgi Már Halldórsson

Arkitektar Skógarhlíð  
Skógarhlíð 18, 101 Reykjavík  
Sími 551 1010 Fax: 562 0588  
Heimasíða: www.arkitektar.is

ÍÞRÓTTAMIÐSTÖÐ HAUKA  
Ásvöllum 1, Hafnarfirði  
Sneiðingar H, J og K

Dags: Mars 1999  
Mkv: 1:50  
Tölu nr.: F03-09  
Útgáfa: C

Samþykkt þann  
01 APR. 2004

