
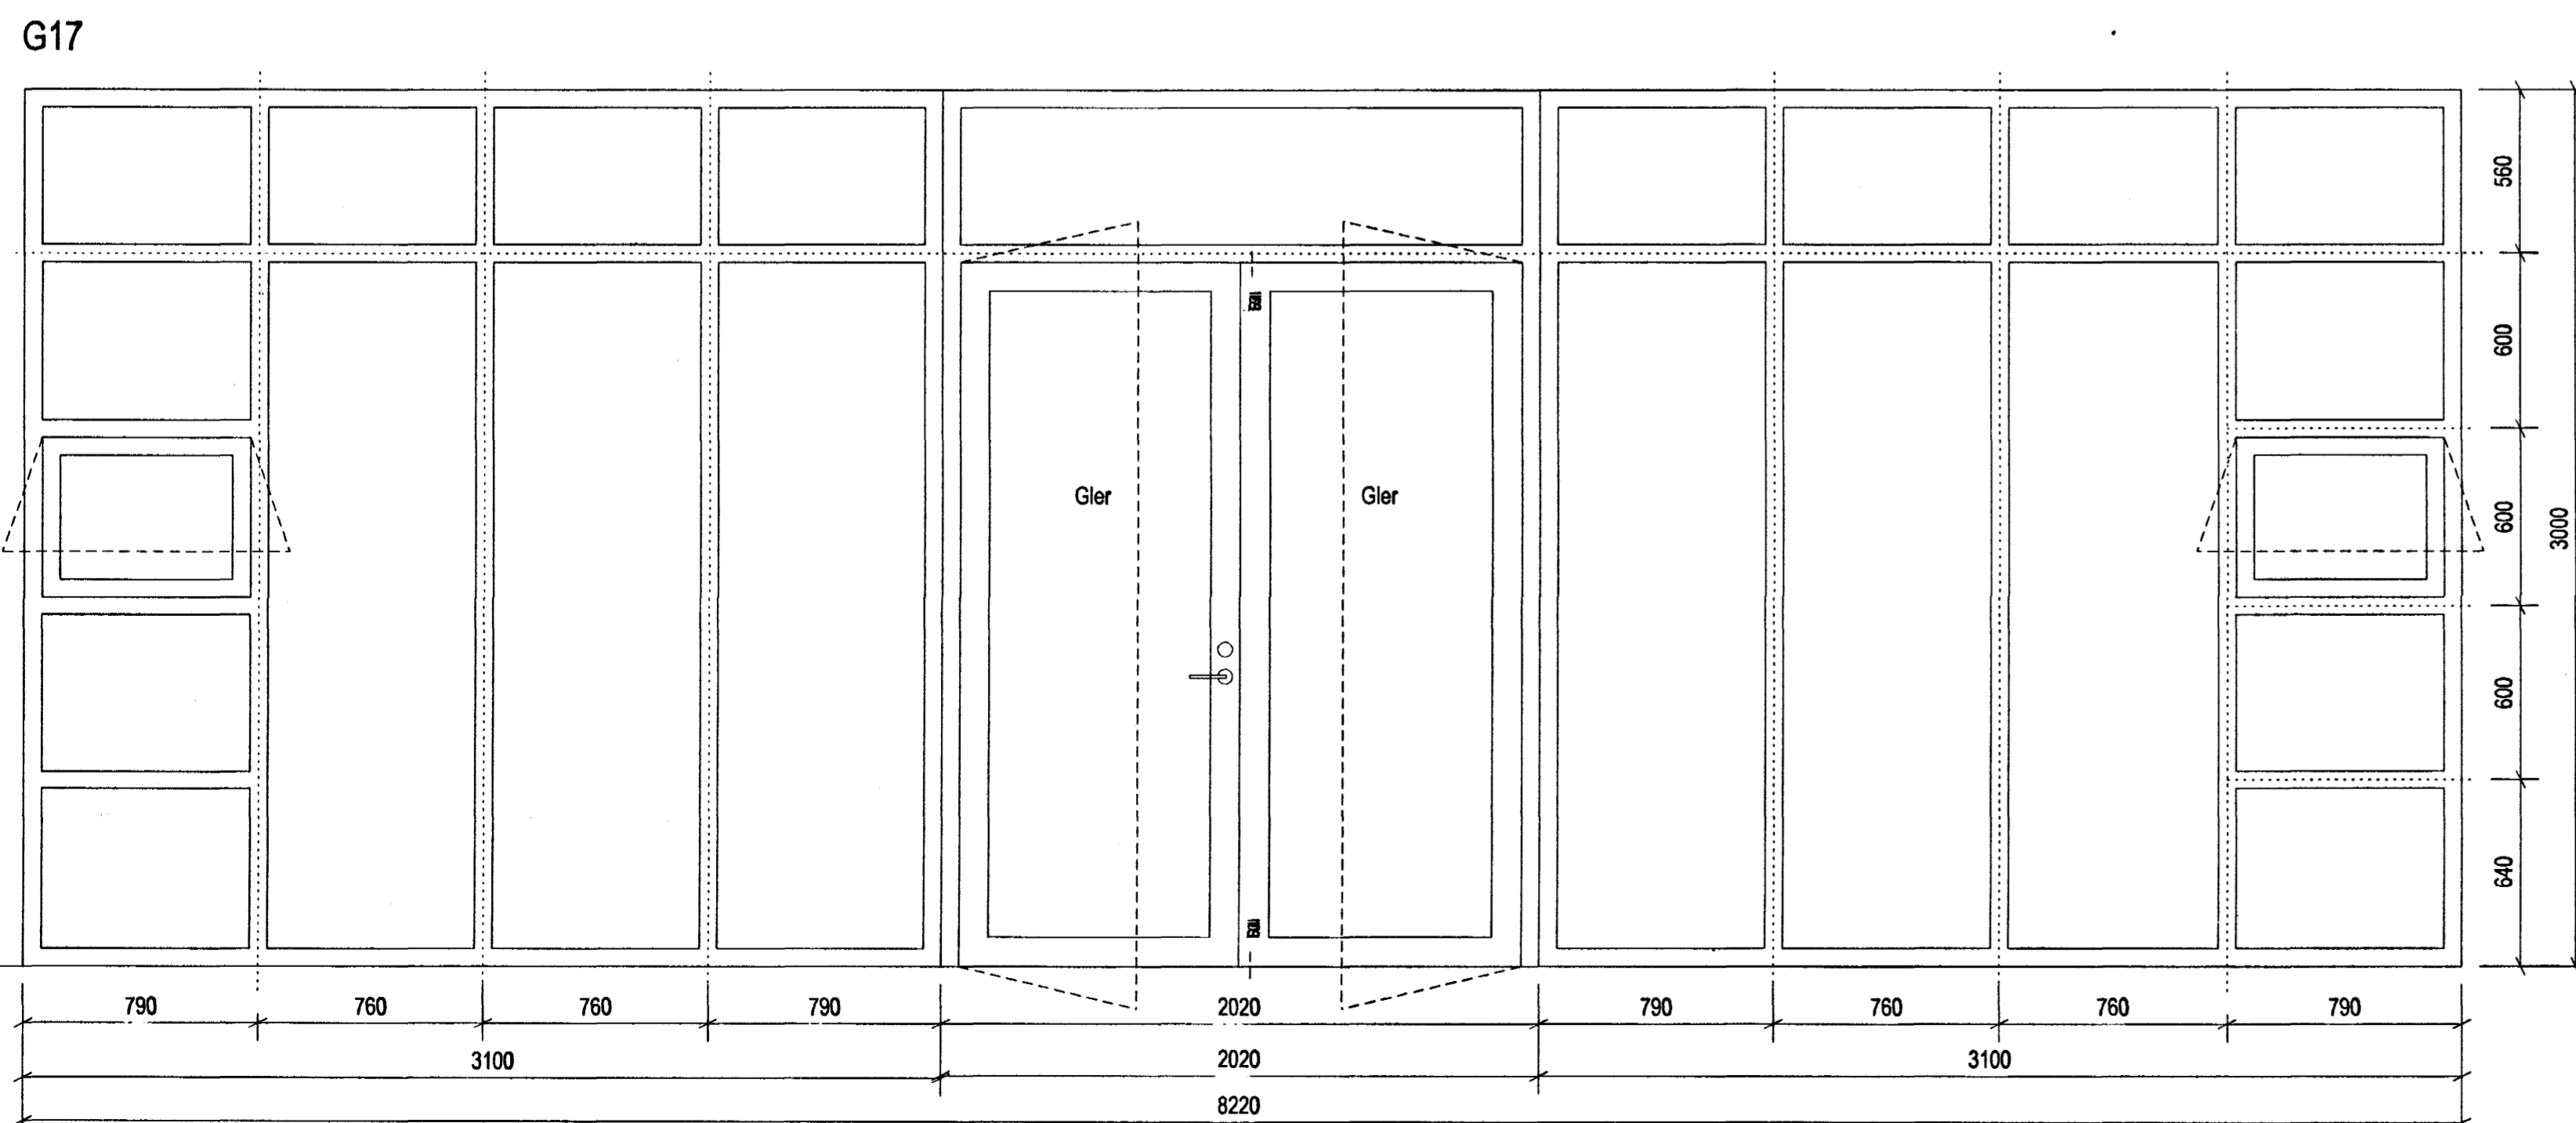
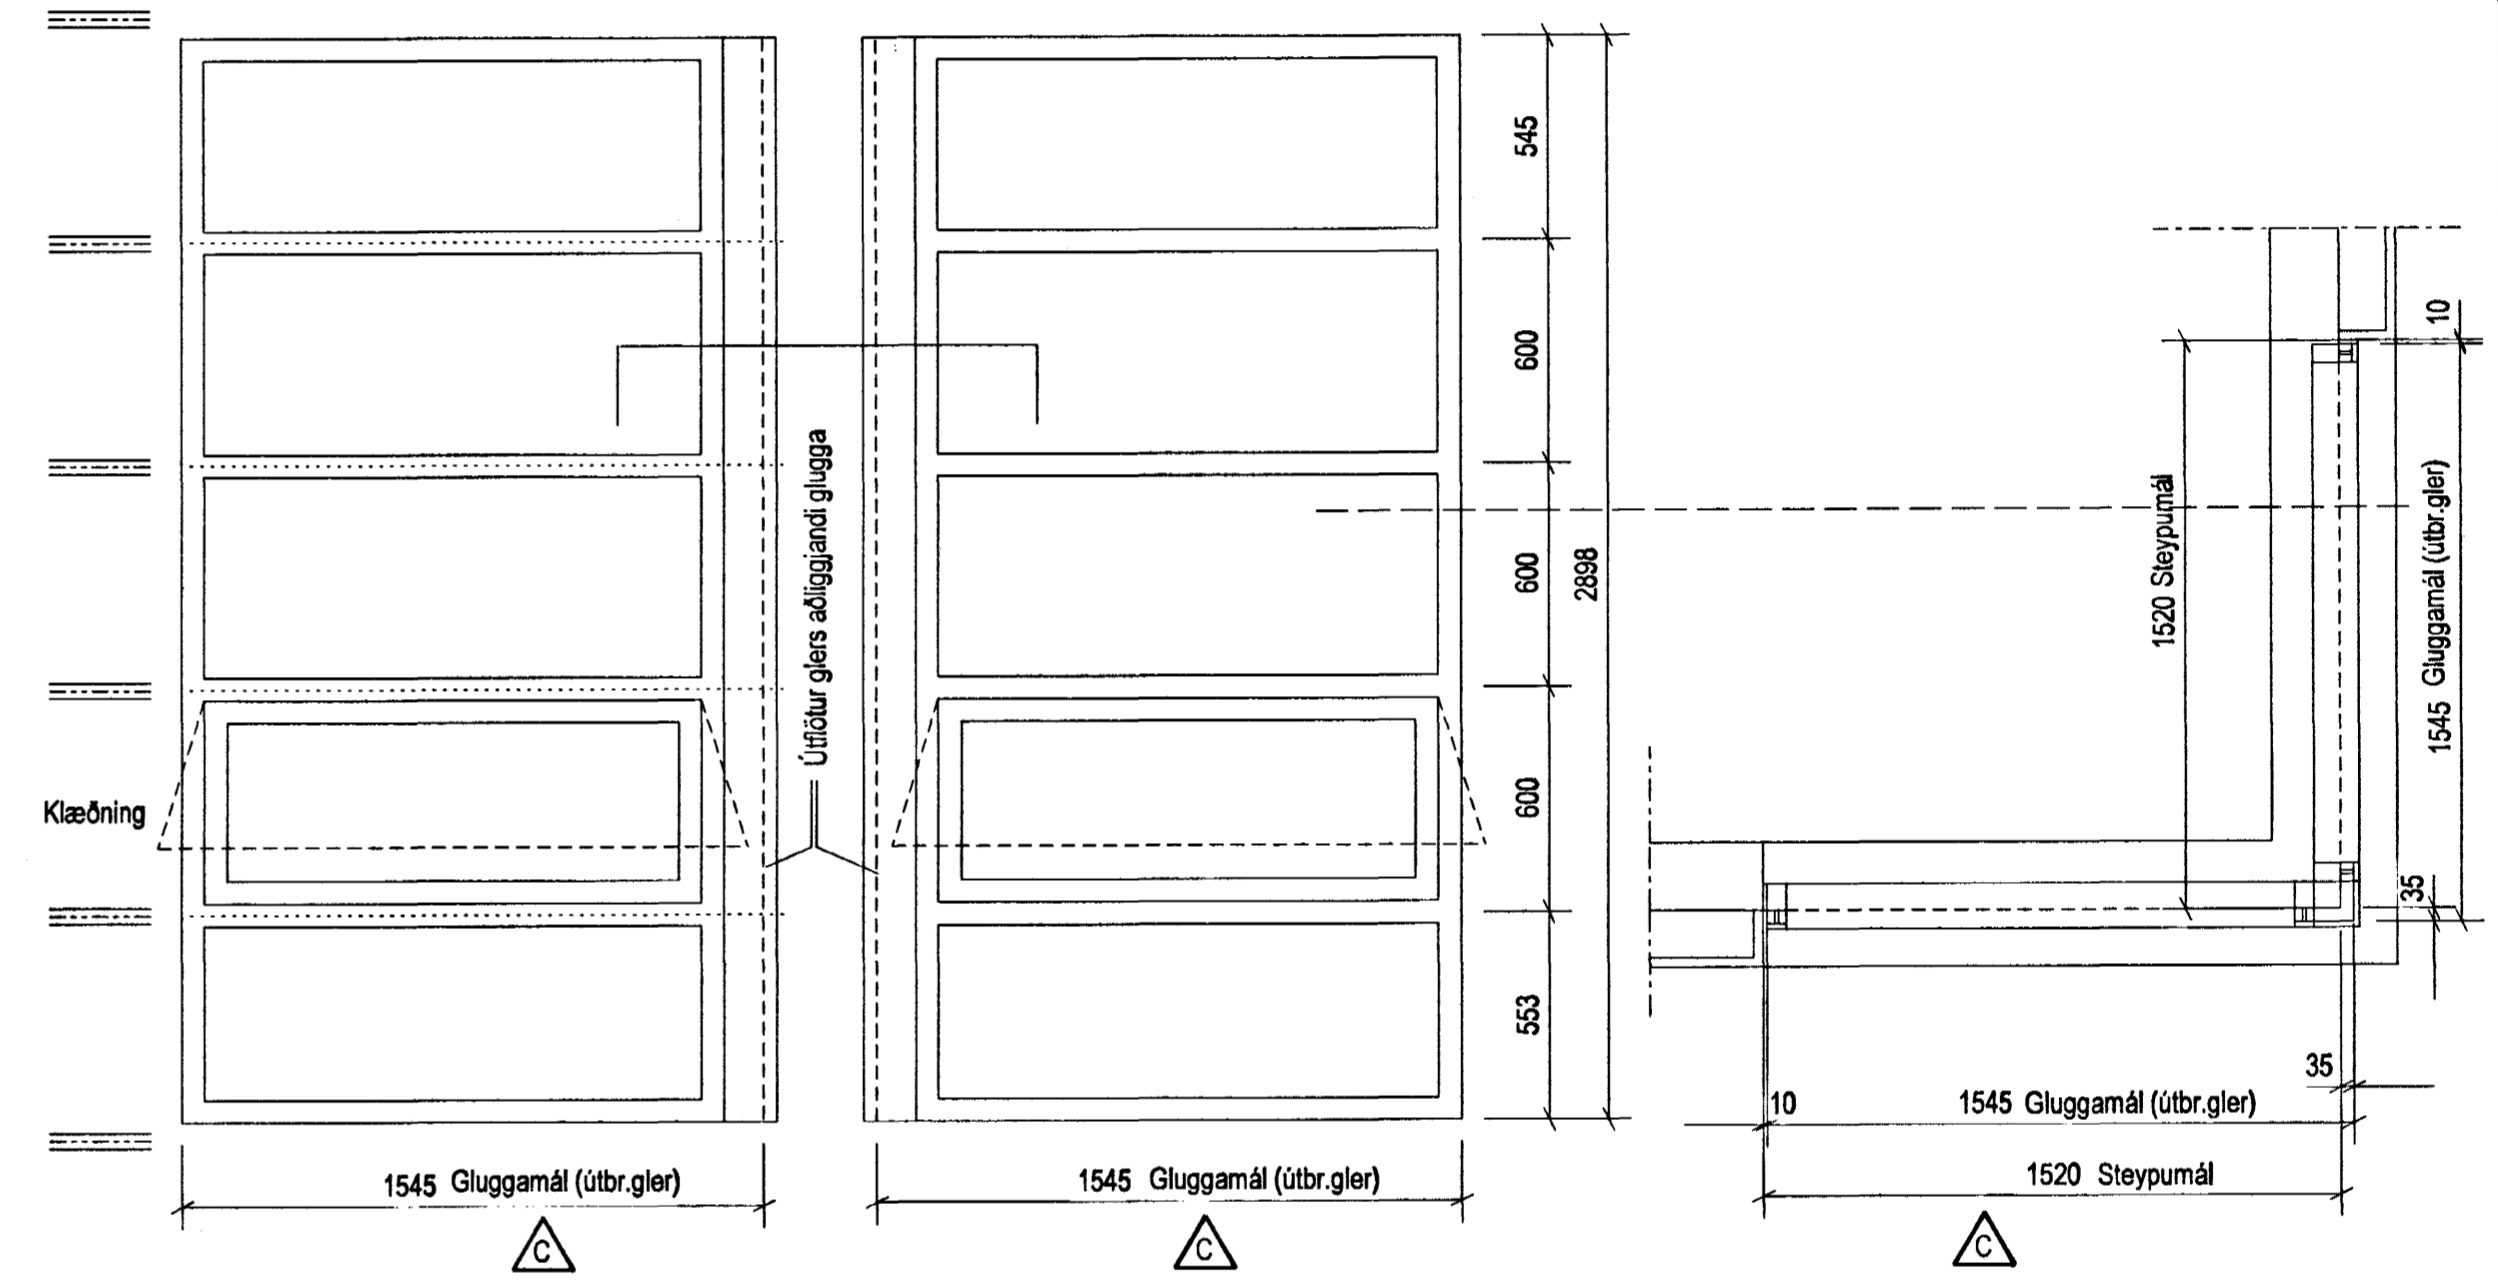



FJÖLDI GLUGGA SBR. F31-01

G13

G13 Grunnmynd hornlugga

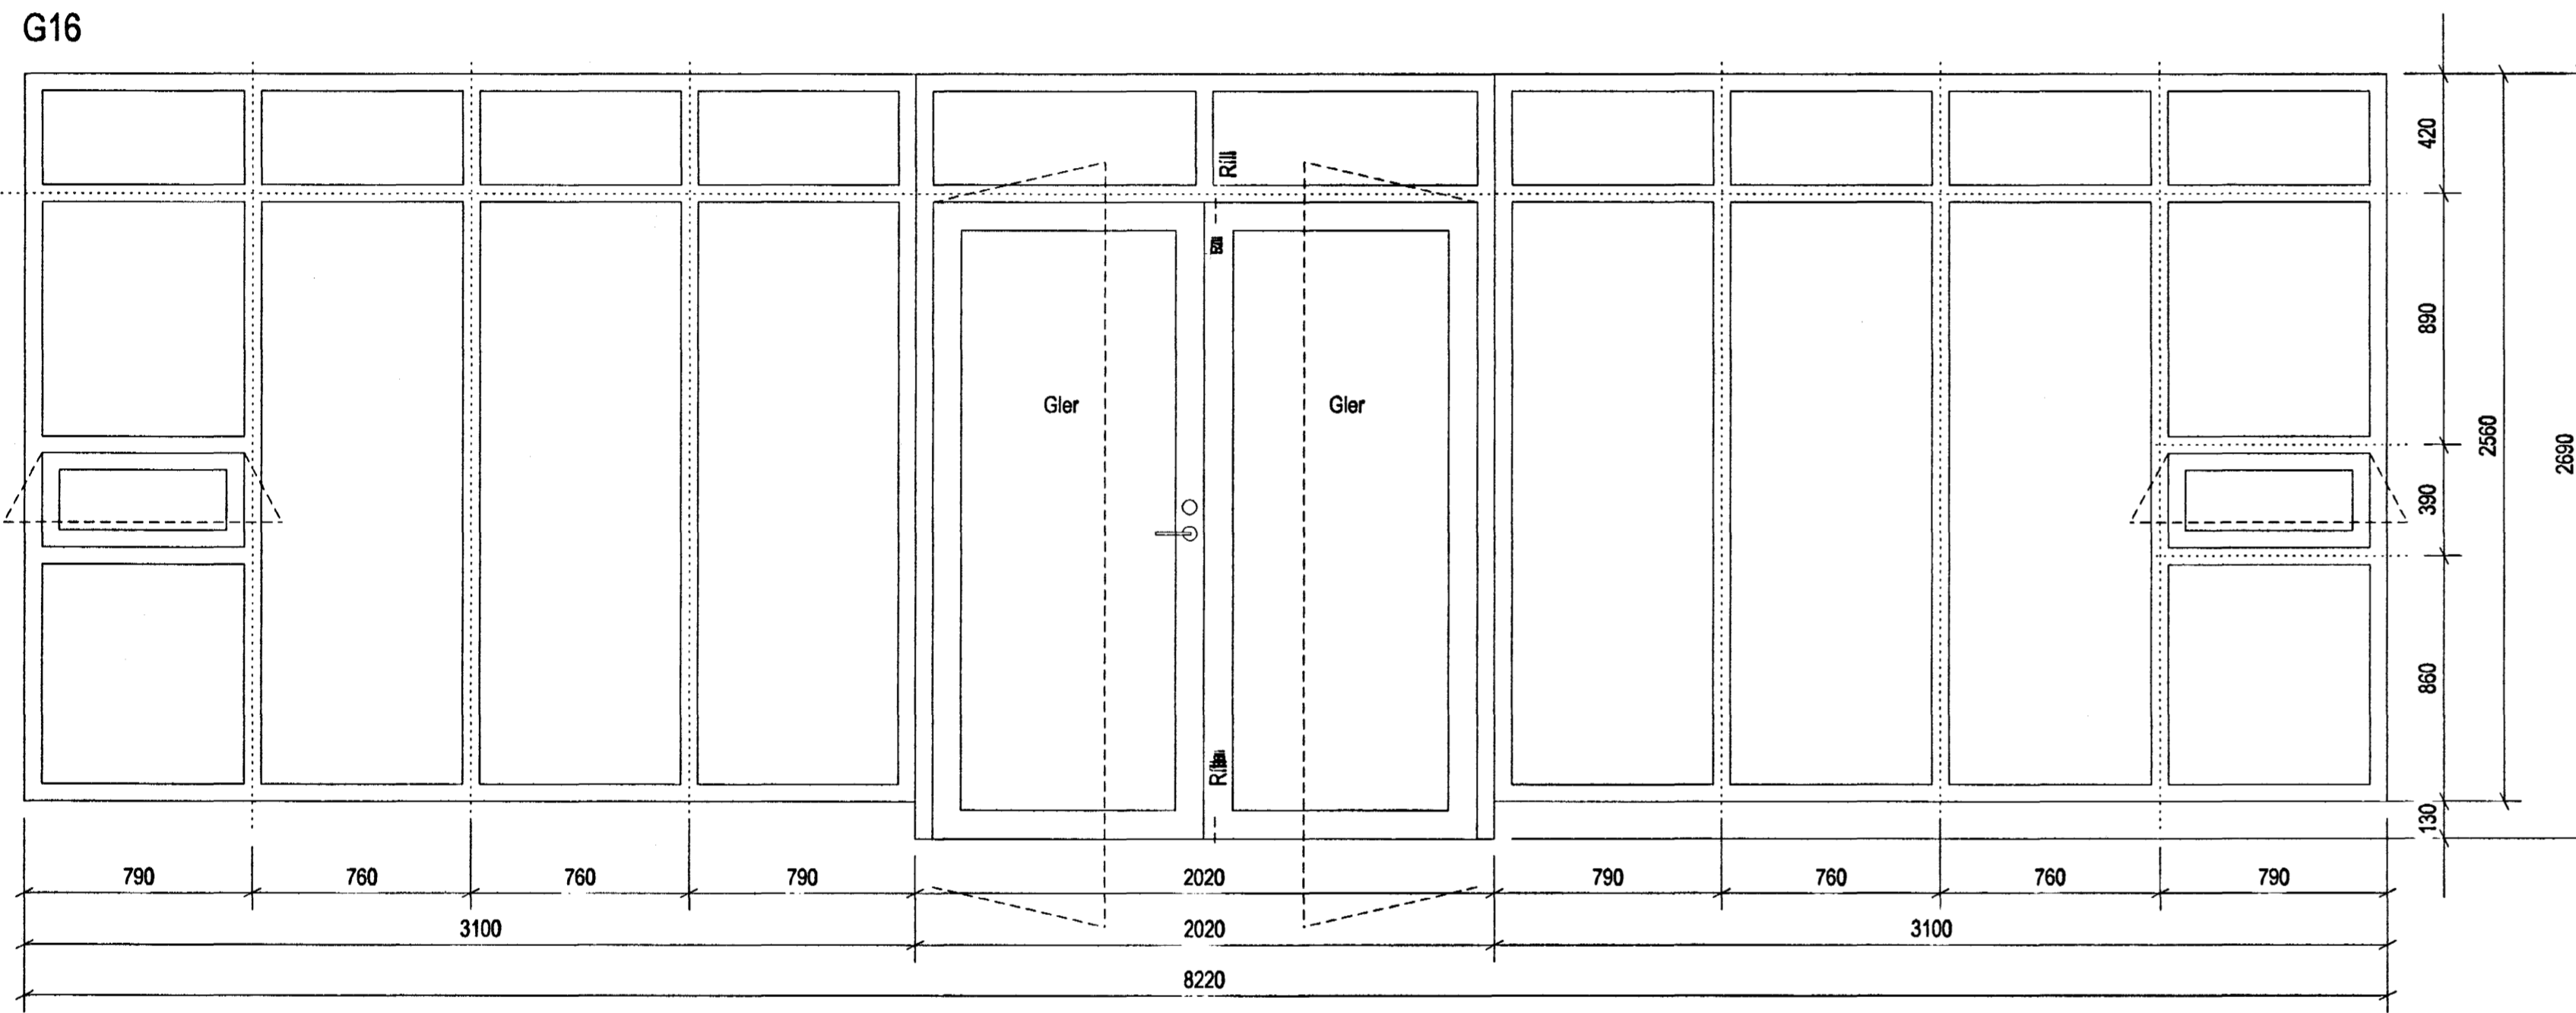

G18

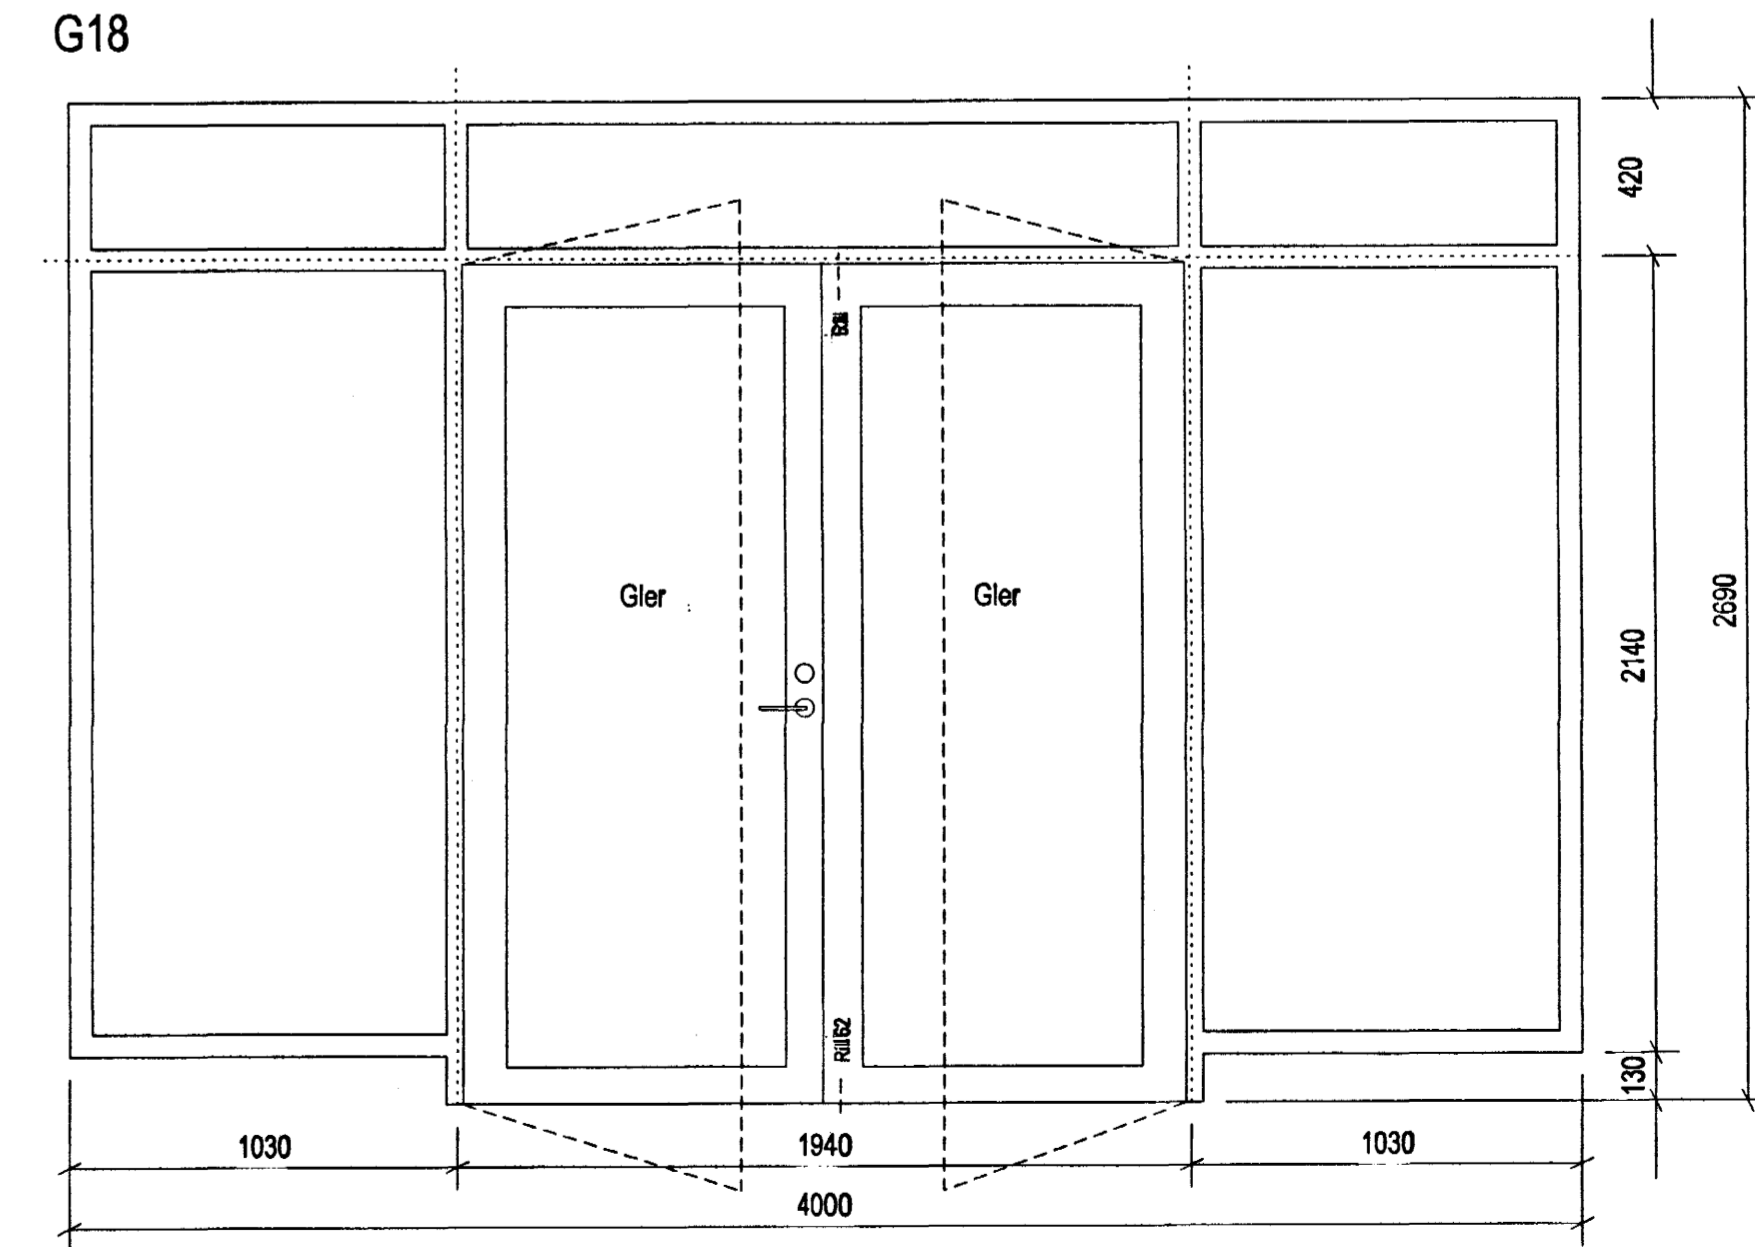

1:20
1m 2m

Daga:		Breyting:		Útgáfa:		Daga:		Breyting:		Útgáfa:		Daga:		Breyting:		Útgáfa:	

25.5.99 Útgefni vorktæking
24.11.99 Breytt málsetn. G 12B, G16, G18 og hurðir í gólf
25.02.00 Breytt málsetn. G 13 og ný grunnmynd hornlugga

A Árlun arkitekt
B Aðalhönnuður: Halgi Már Halldósson kt. 301258-7049
C *Handwritten signature*

ASK Arkitektar Skógarhlíð
Skógarhlíð 18, 101 Reykjavík
Sími 551 1010 Fax: 562 0588
Heimasíða: www.arkitektar.is

ÞRÓTTAMÍÐSTÖÐ HAUKA
Ásvöllum 1, Hafnarfirði
Gluggar - yfirliit

Daga: Mæri 1999
Mv: 1.20
Telka. nr. Útgáfa
F31-02 C

Samþykkt þann
01 APR. 2004
Byggingafultrúinn / Hafnarfirði
F.h. Sigurbjartur Halldórsson