



1
F03-09 **Deilisnið**
Svalir / inngangur
frágangur svalahurðar,
innri hurðar inngangs

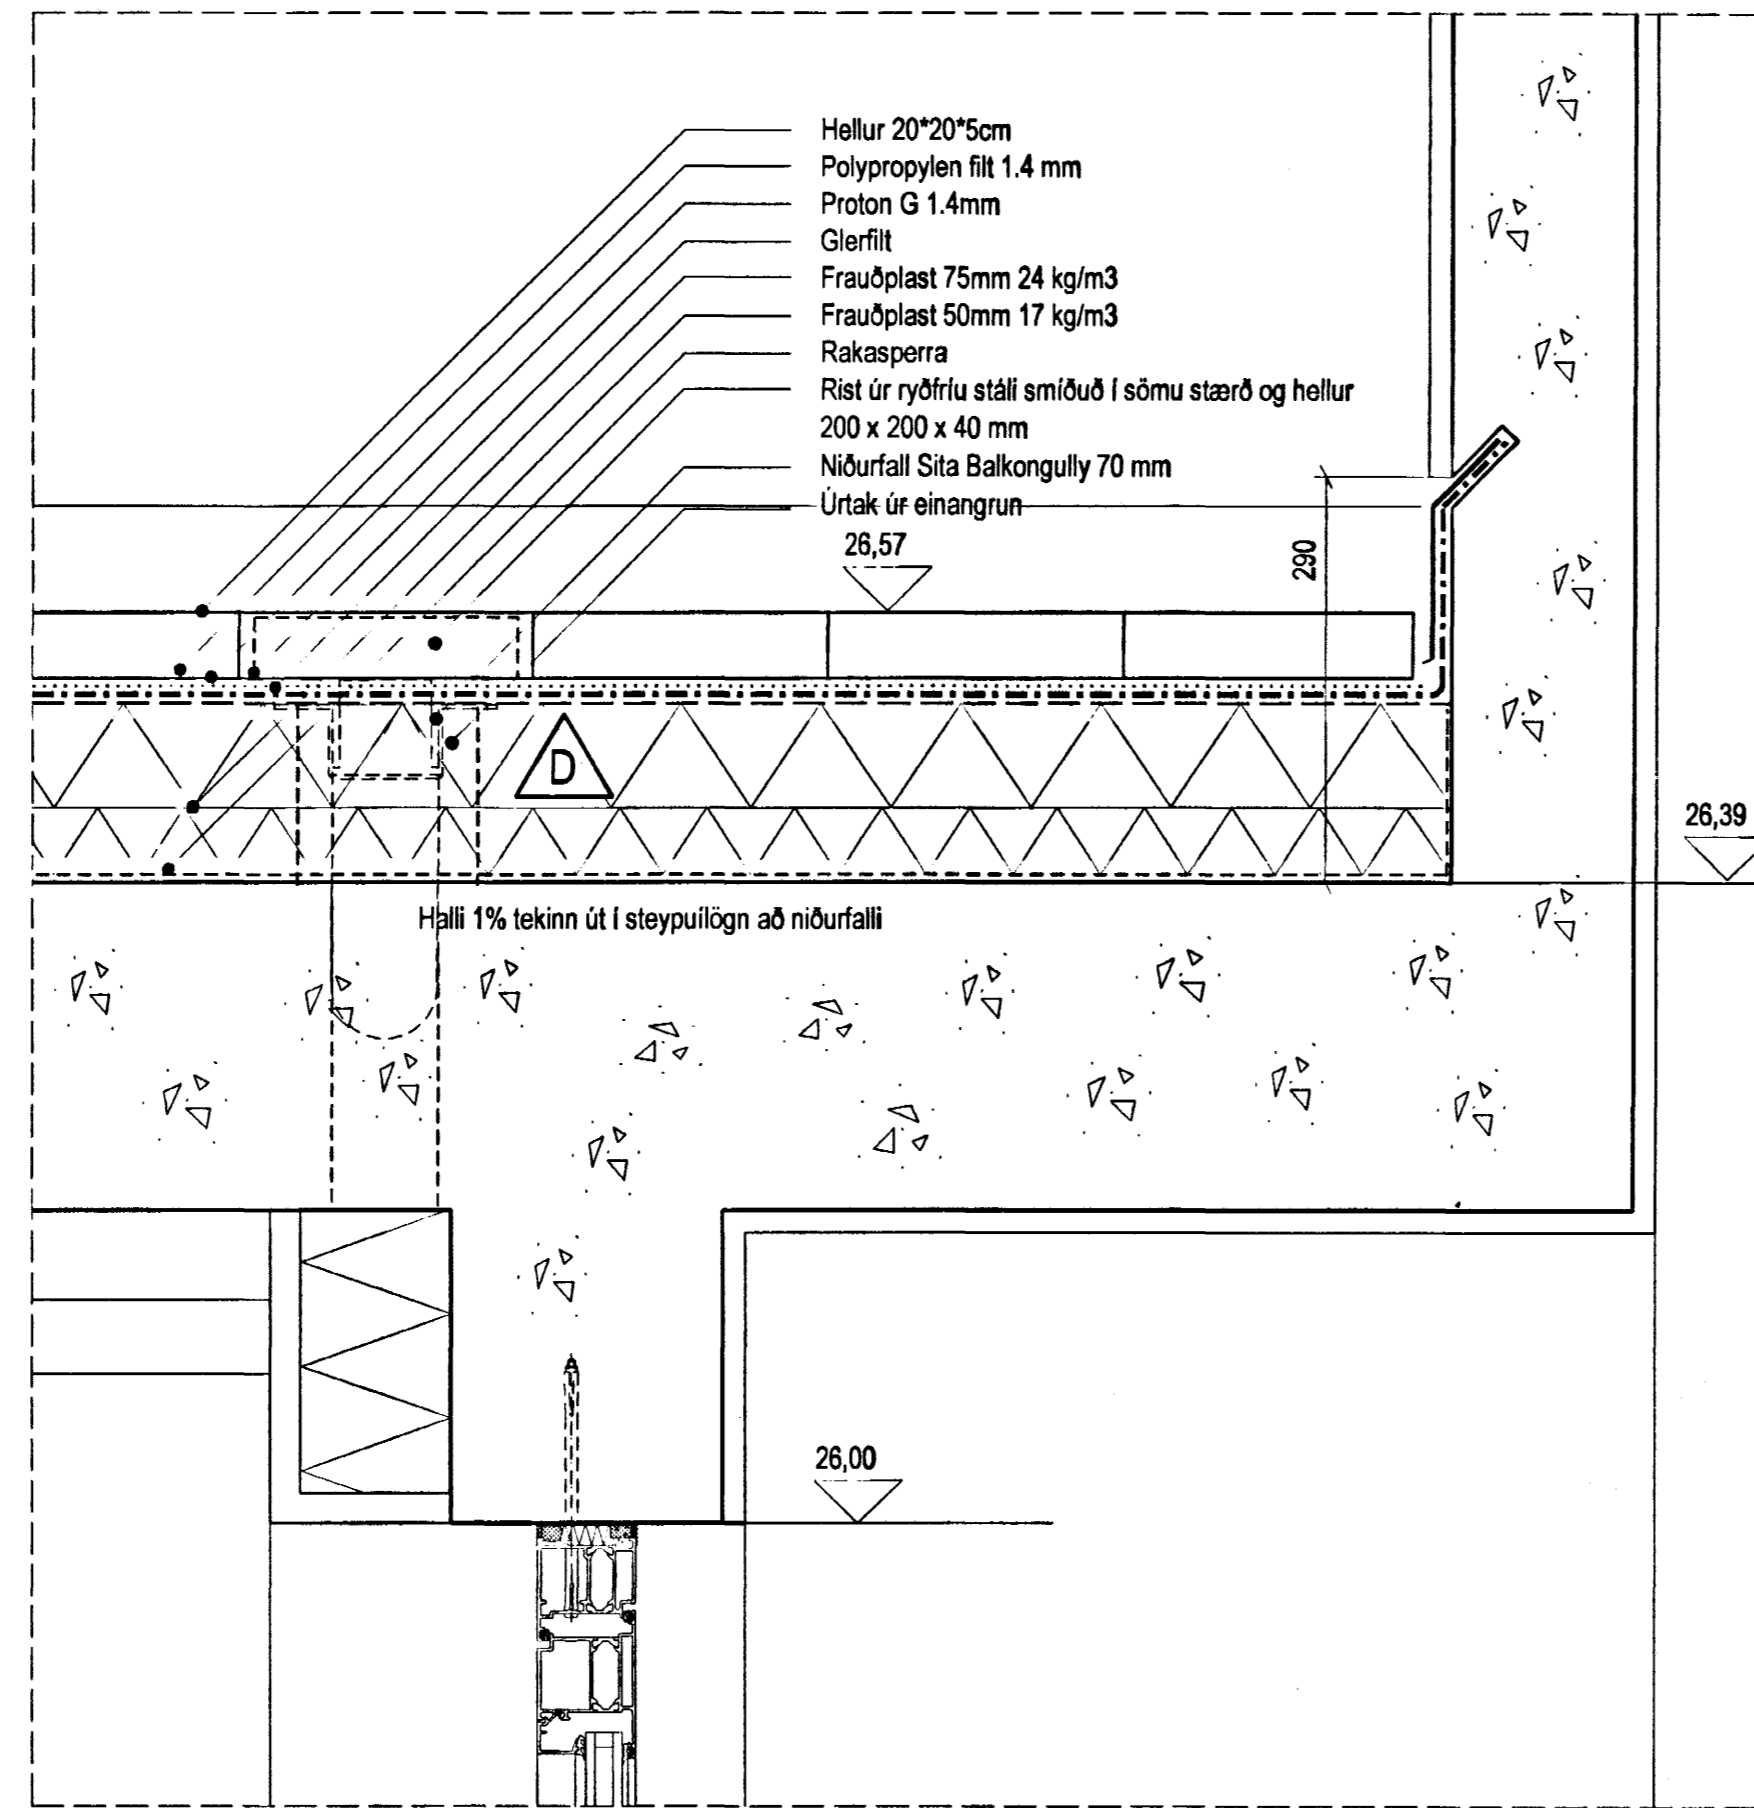


3
F03-09 **Deilisnið**
Svalir / inngangur
frágangur svalahurðar,
ytri hurðar inngangs

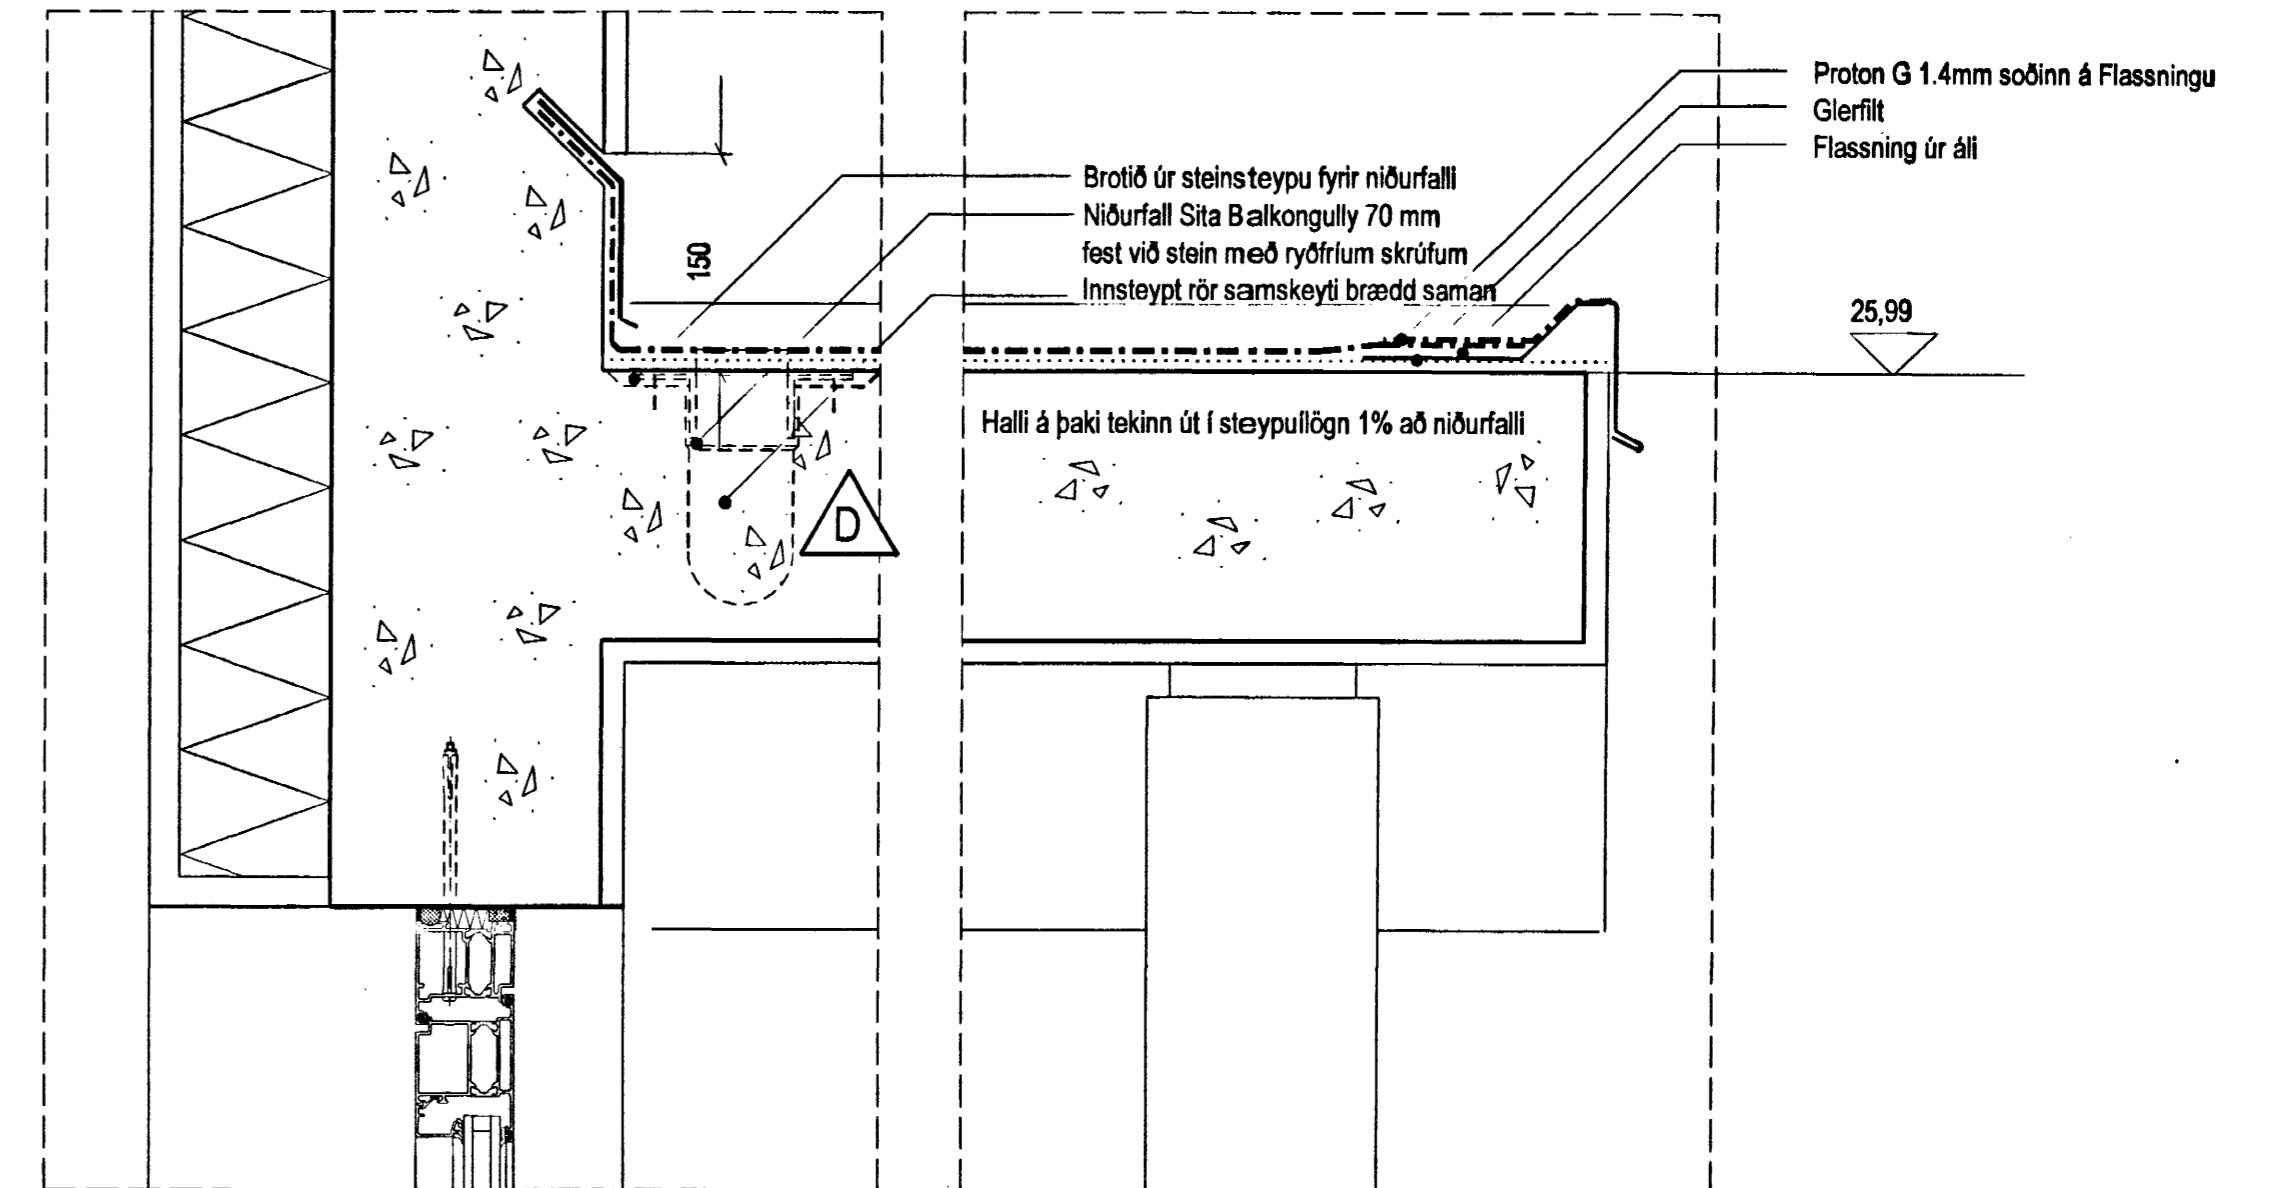


5
F03-10 **Deilisnið**
Norðuringangur
frágangur ytri hurðar,
og skyggis að
steypulum vegg


7
F03-10 **Deilisnið**
Norðuringangur
frágangur þakbrúnar
skyggis

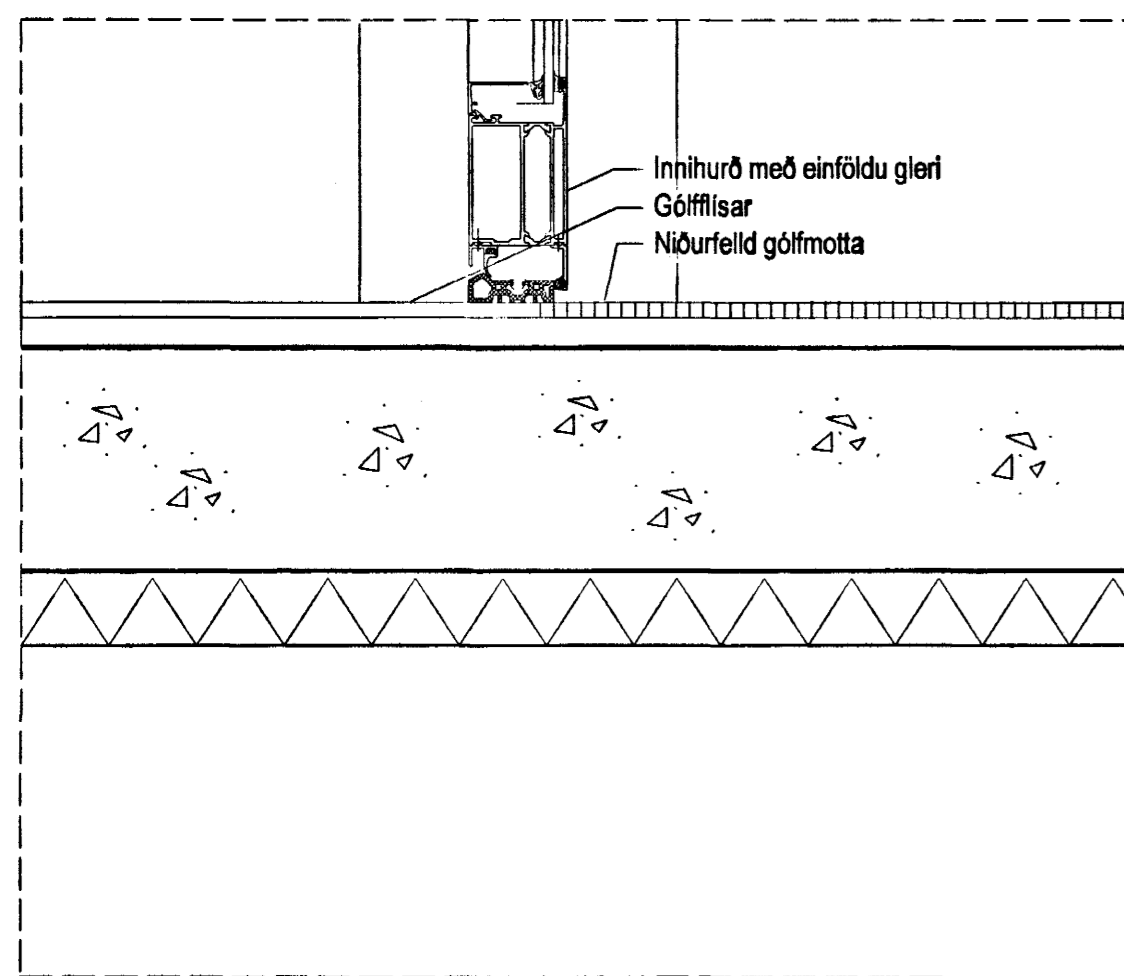


2
F03-09 **Deilisnið**
Inngangur u. svölum
frágangur innri hurðar
við gólf

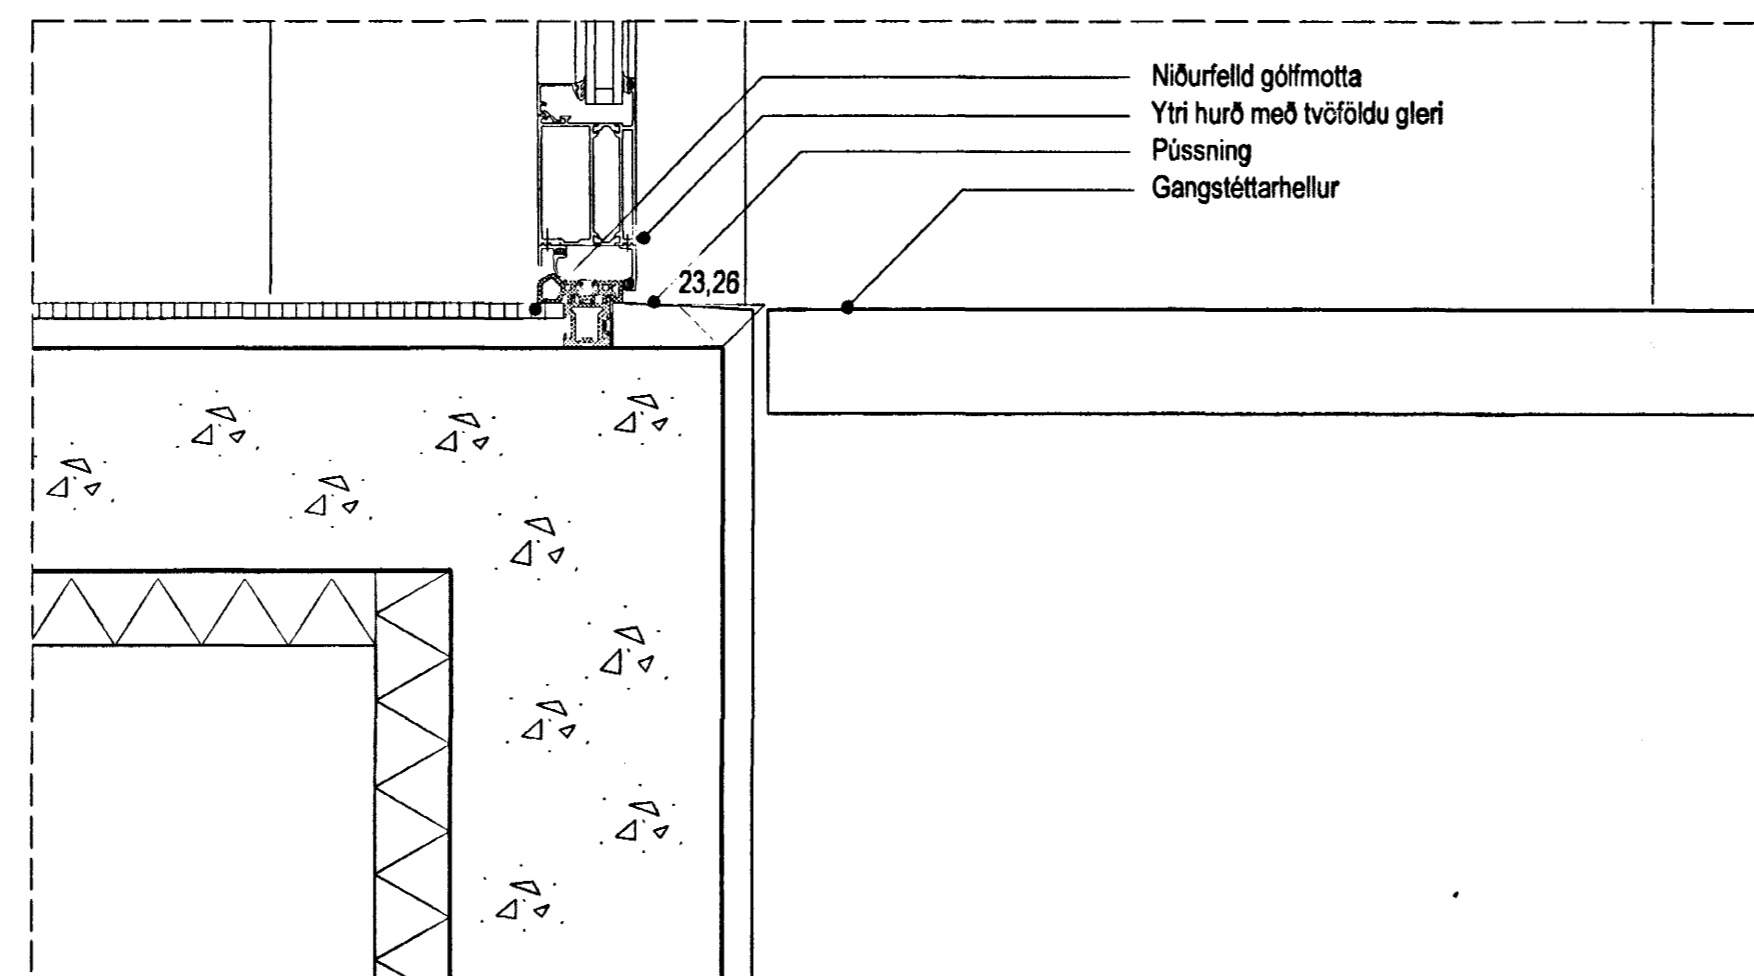


4
F03-09 **Deilisnið**
Inngangur u. svölum
frágangur ytri hurðar
við jörð

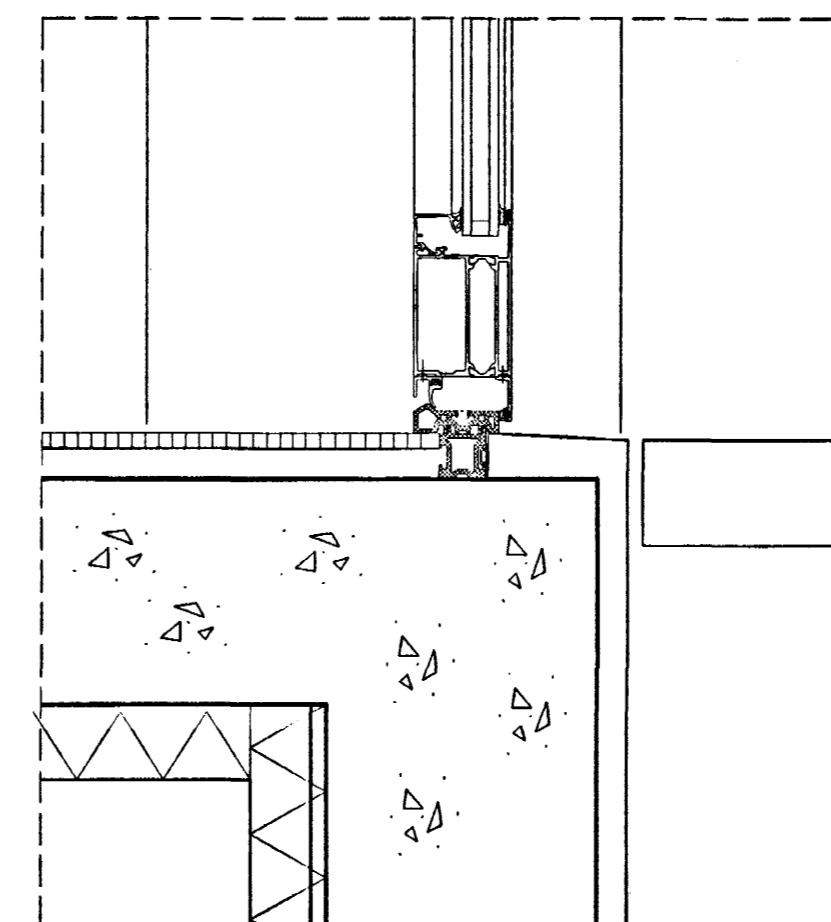

6
F03-10 **Deilisnið**
Norðuringangur
frágangur innri hurðar
við jörð

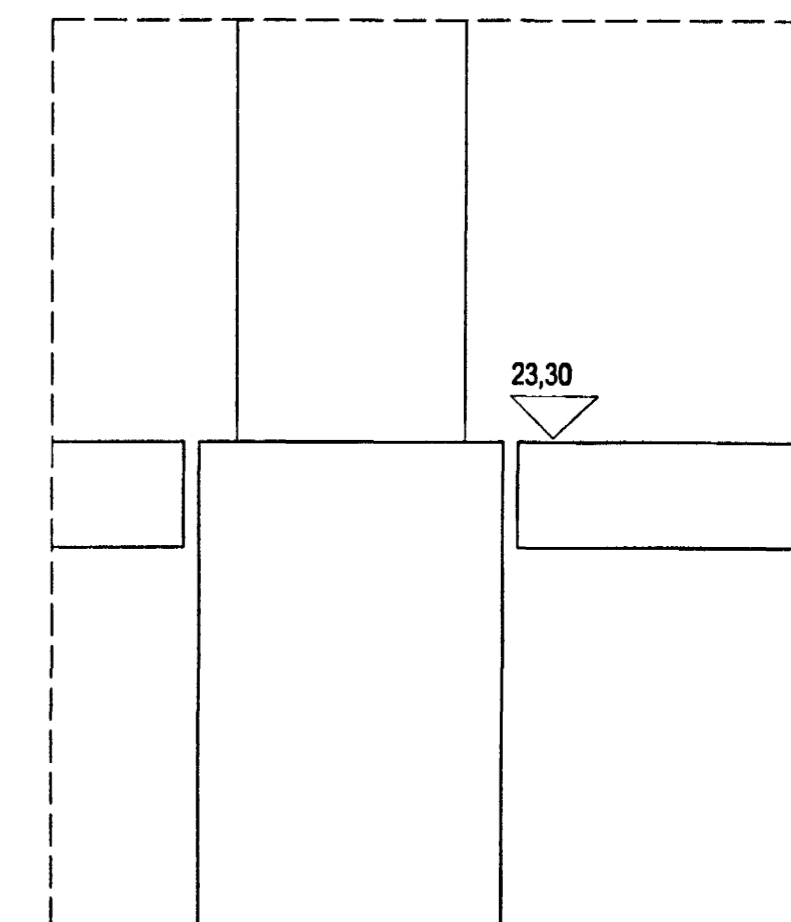

8
F03-10 **Deilisnið**
Norðuringangur
frágangur súlu
við jörð

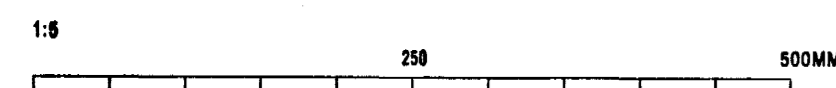

...VTY\19623-141-07-skygn.dgn 28.04.2000 11:39:13

Daga	Breyting	Útgáfa	Daga	Breyting	Útgáfa	Teiknað

25.05.99 Útgefnið vorkerking 24.11.99 Máláskilningur og Máláskilningur 02.02.00 Máláskilningur og Máláskilningur 28.04.00 Niðurföll í skyggis	A Áritun arkitekta B Aðalhönnuður: Halgi Már Halldórsson kt. 301268-7048 C D	ASK Arkitektar Skógarhlíð Skógarhlíð 16, 101 Reykjavík Sími 551 1010 Fax: 562 0588 Heimasíða: www.arkitektur.is	ÍÞRÓTTAMIÐSTÖÐ HAUKA Ásvöllum 1, Hafnarfirði Deili svalir, skyggis norður	Daga: márs 1999 Málá: 1:5 Tökn. nr. 05016 F41-07	D
--	---	---	---	--	---

Samþykkt þann
01 APR. 2004
Byggingafulltrúinn í Hafnarfirði
E.h. Sigurbjartur Halldórsson