




1
F03-08 **Deilisnið**
Inngangur félagsálfma
Frágangur þakbrúnar
skyggis

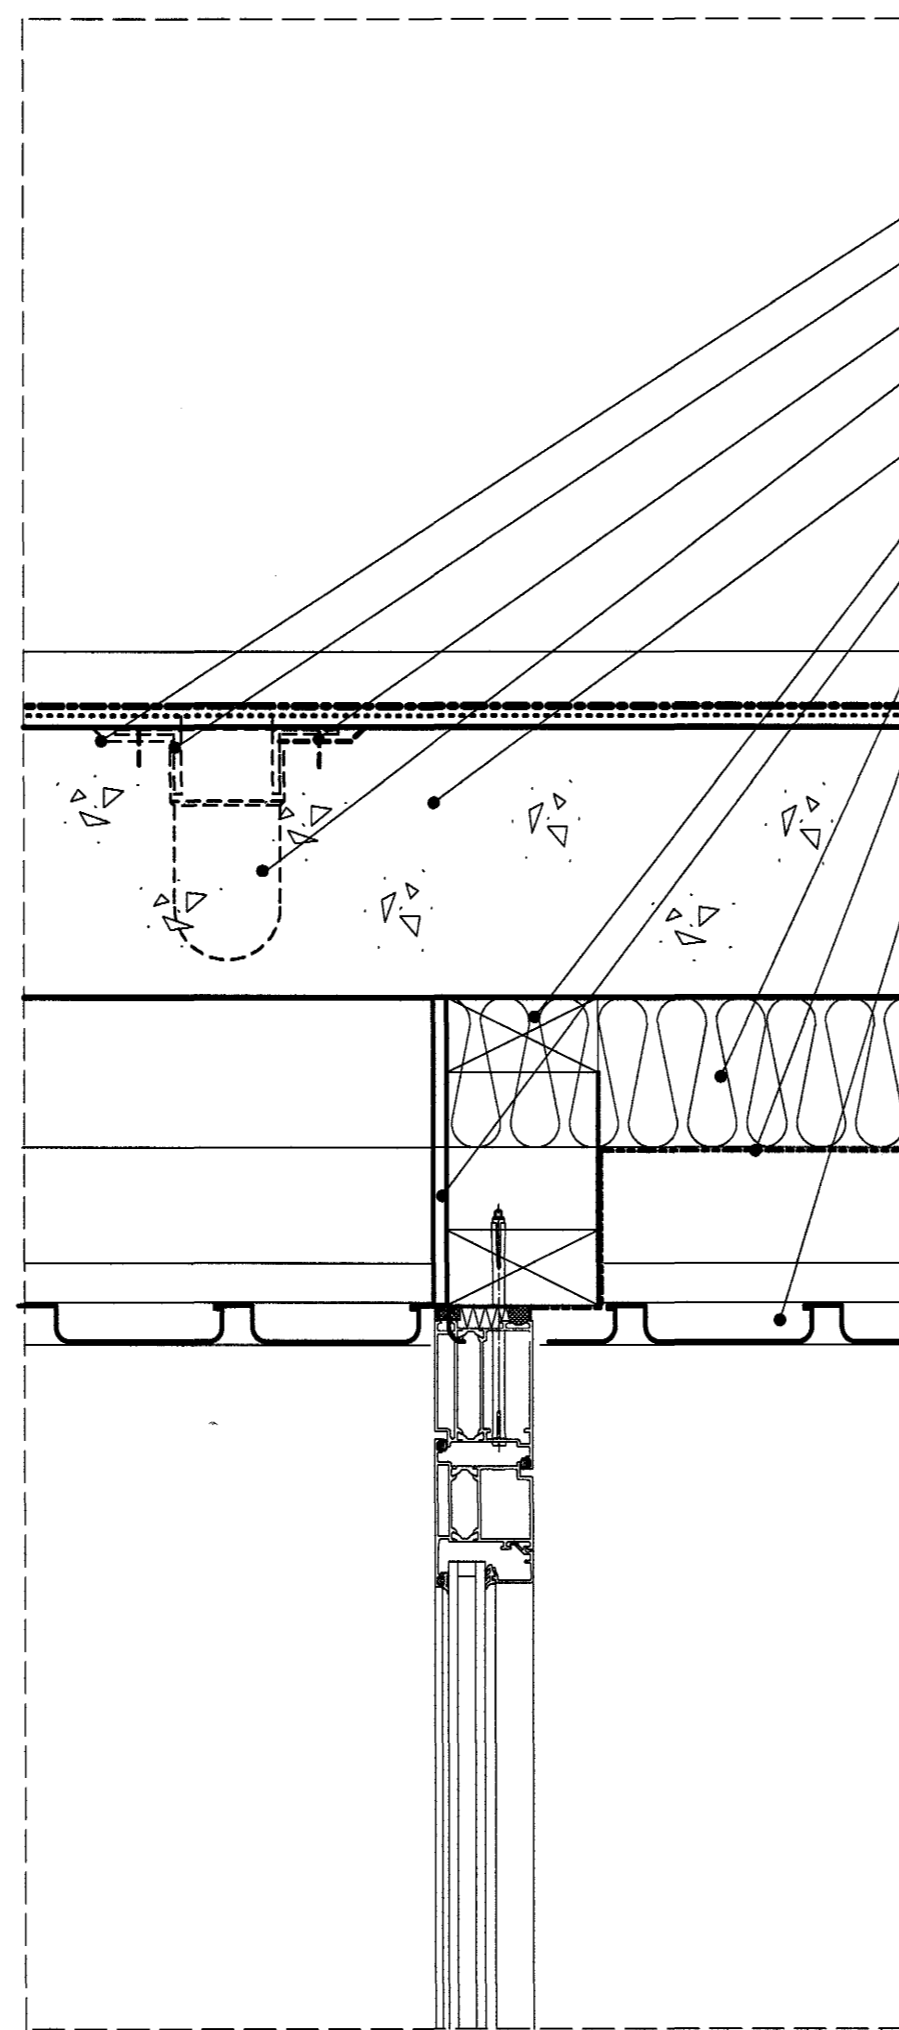


2
F03-08 **Deilisnið**
Inngangur félagsálfma
Frágangur ytri hurðar að
steyptu skyggi

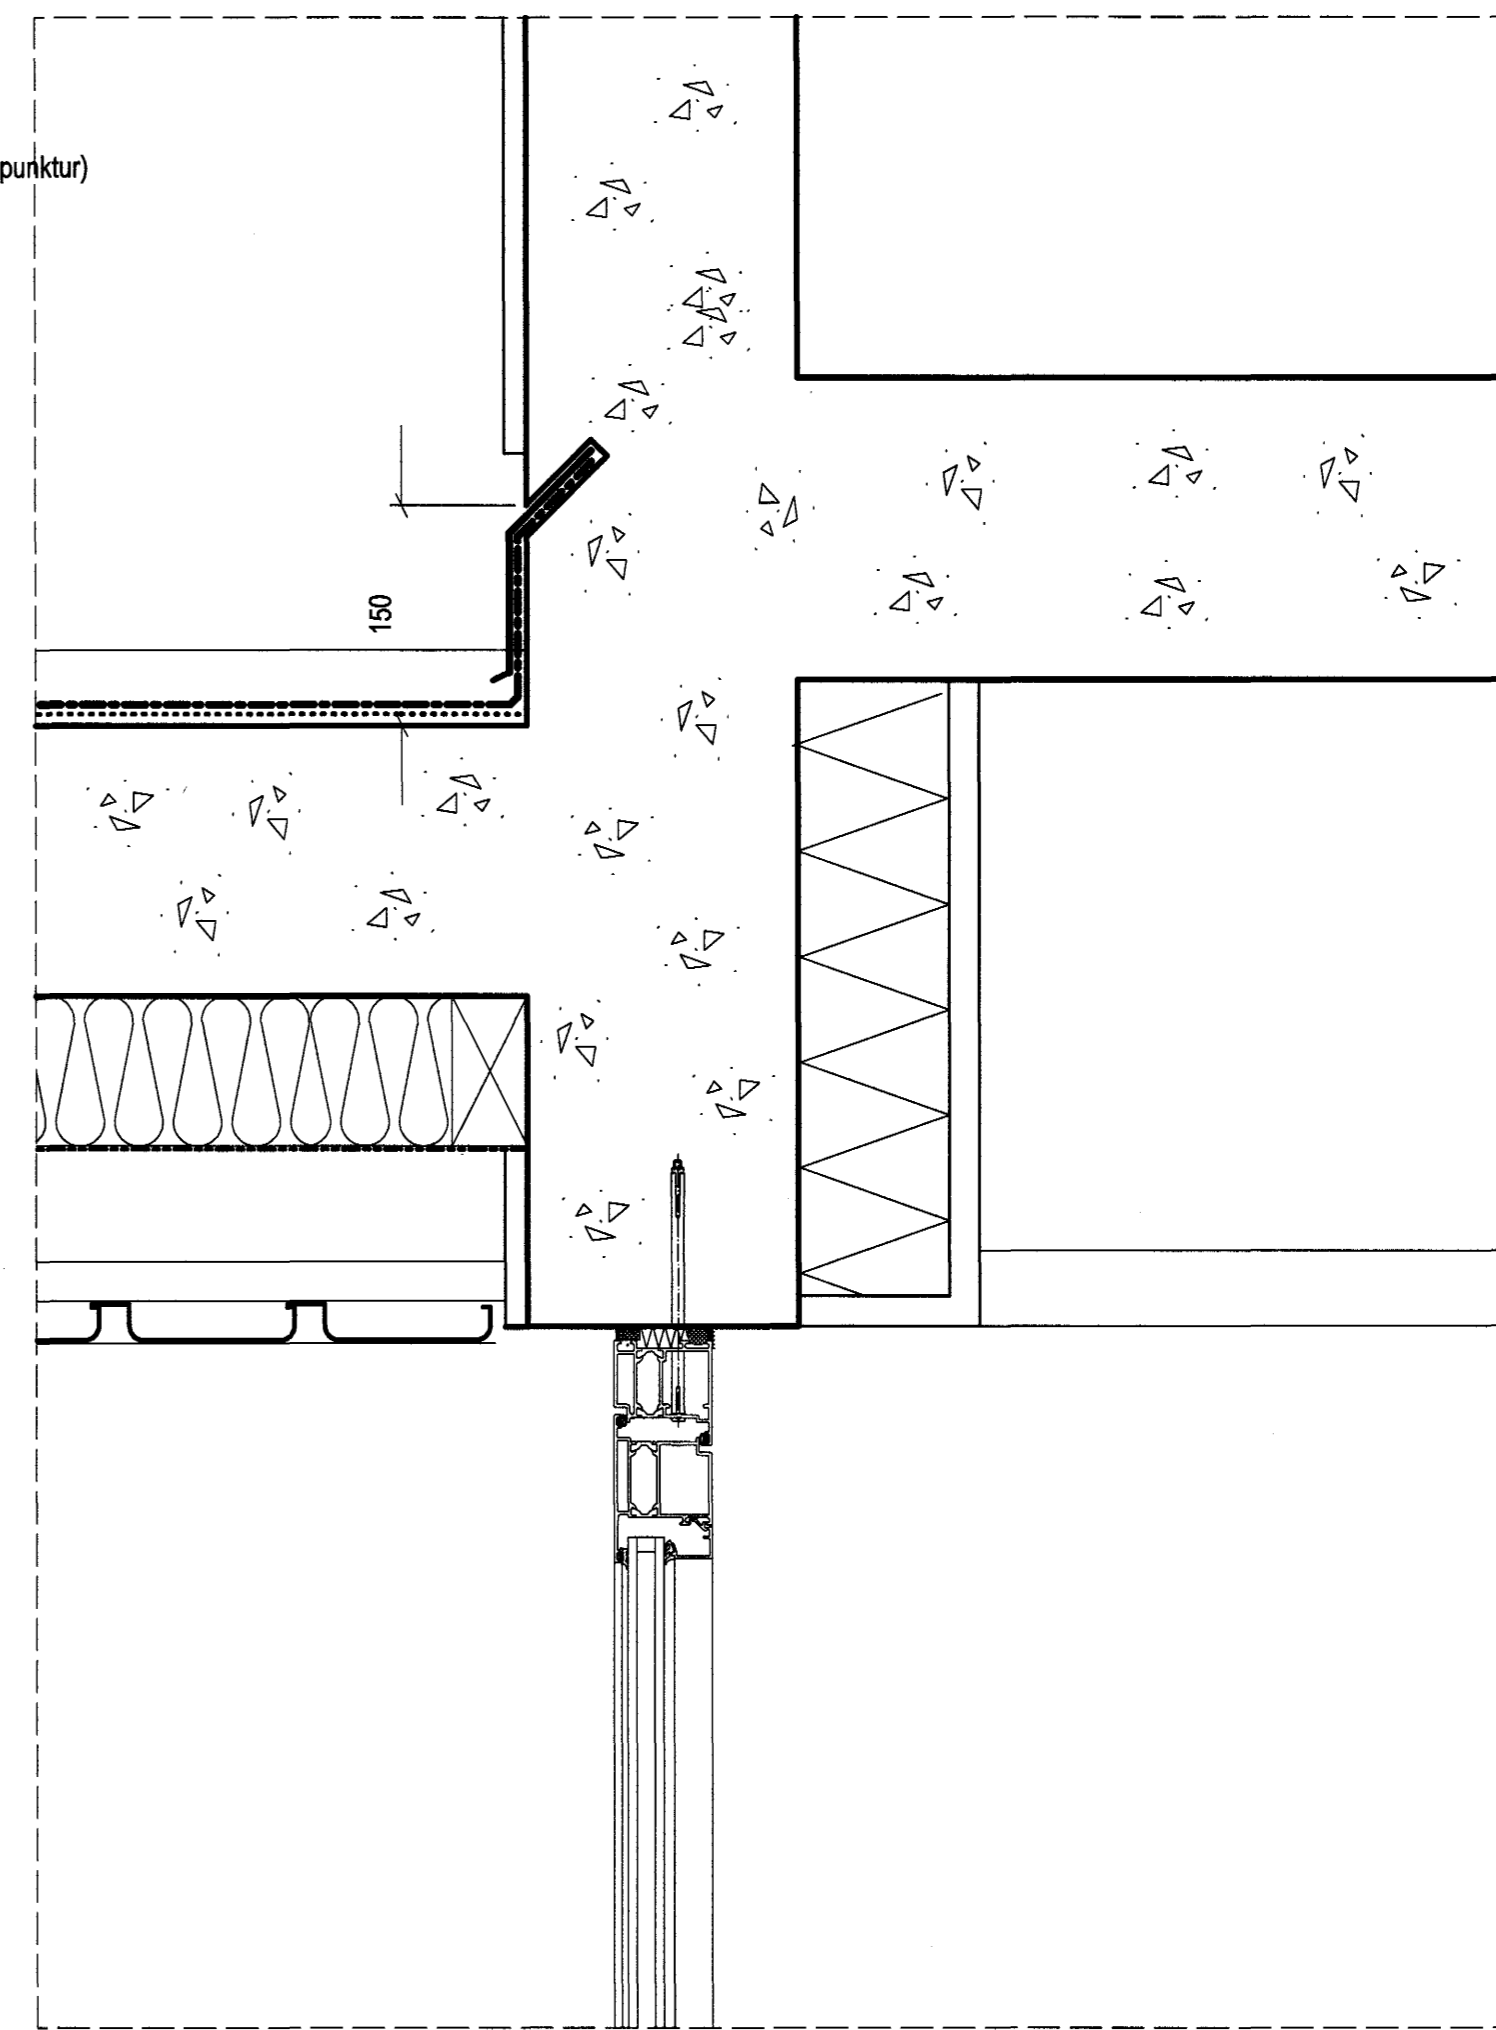


4
F03-08 **Deilisnið**
Inngangur félagsálfma
Frágangur innri hurðar /
steypt skyggi að útvegg

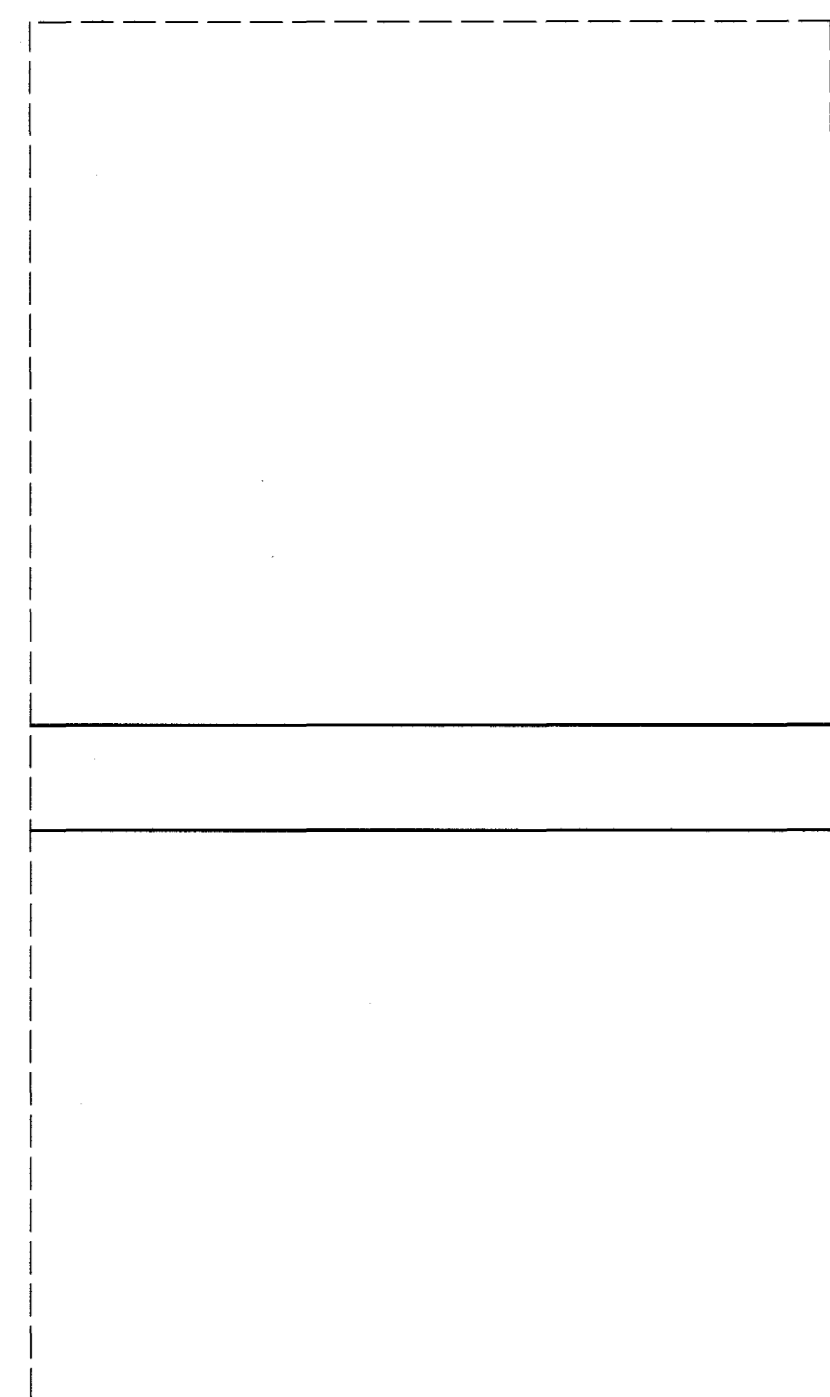

3
F03-08 **Deilisnið**
Inngangur félagsálfma
Frágangur innri hurðar
við jörð

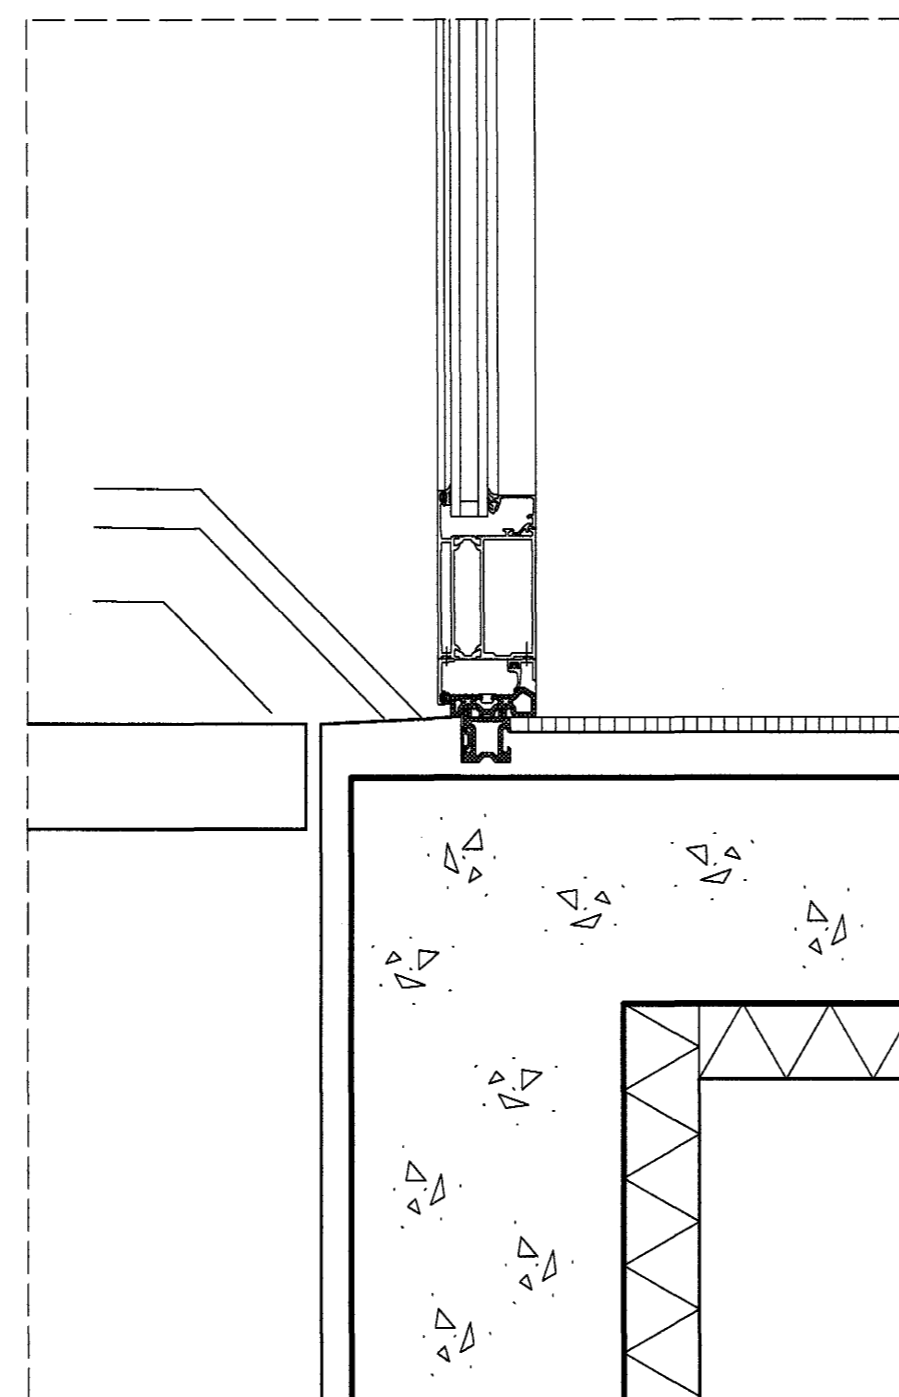

5
F03-08 **Deilisnið**
Inngangur félagsálfma
Frágangur innri hurðar /
undirstykki

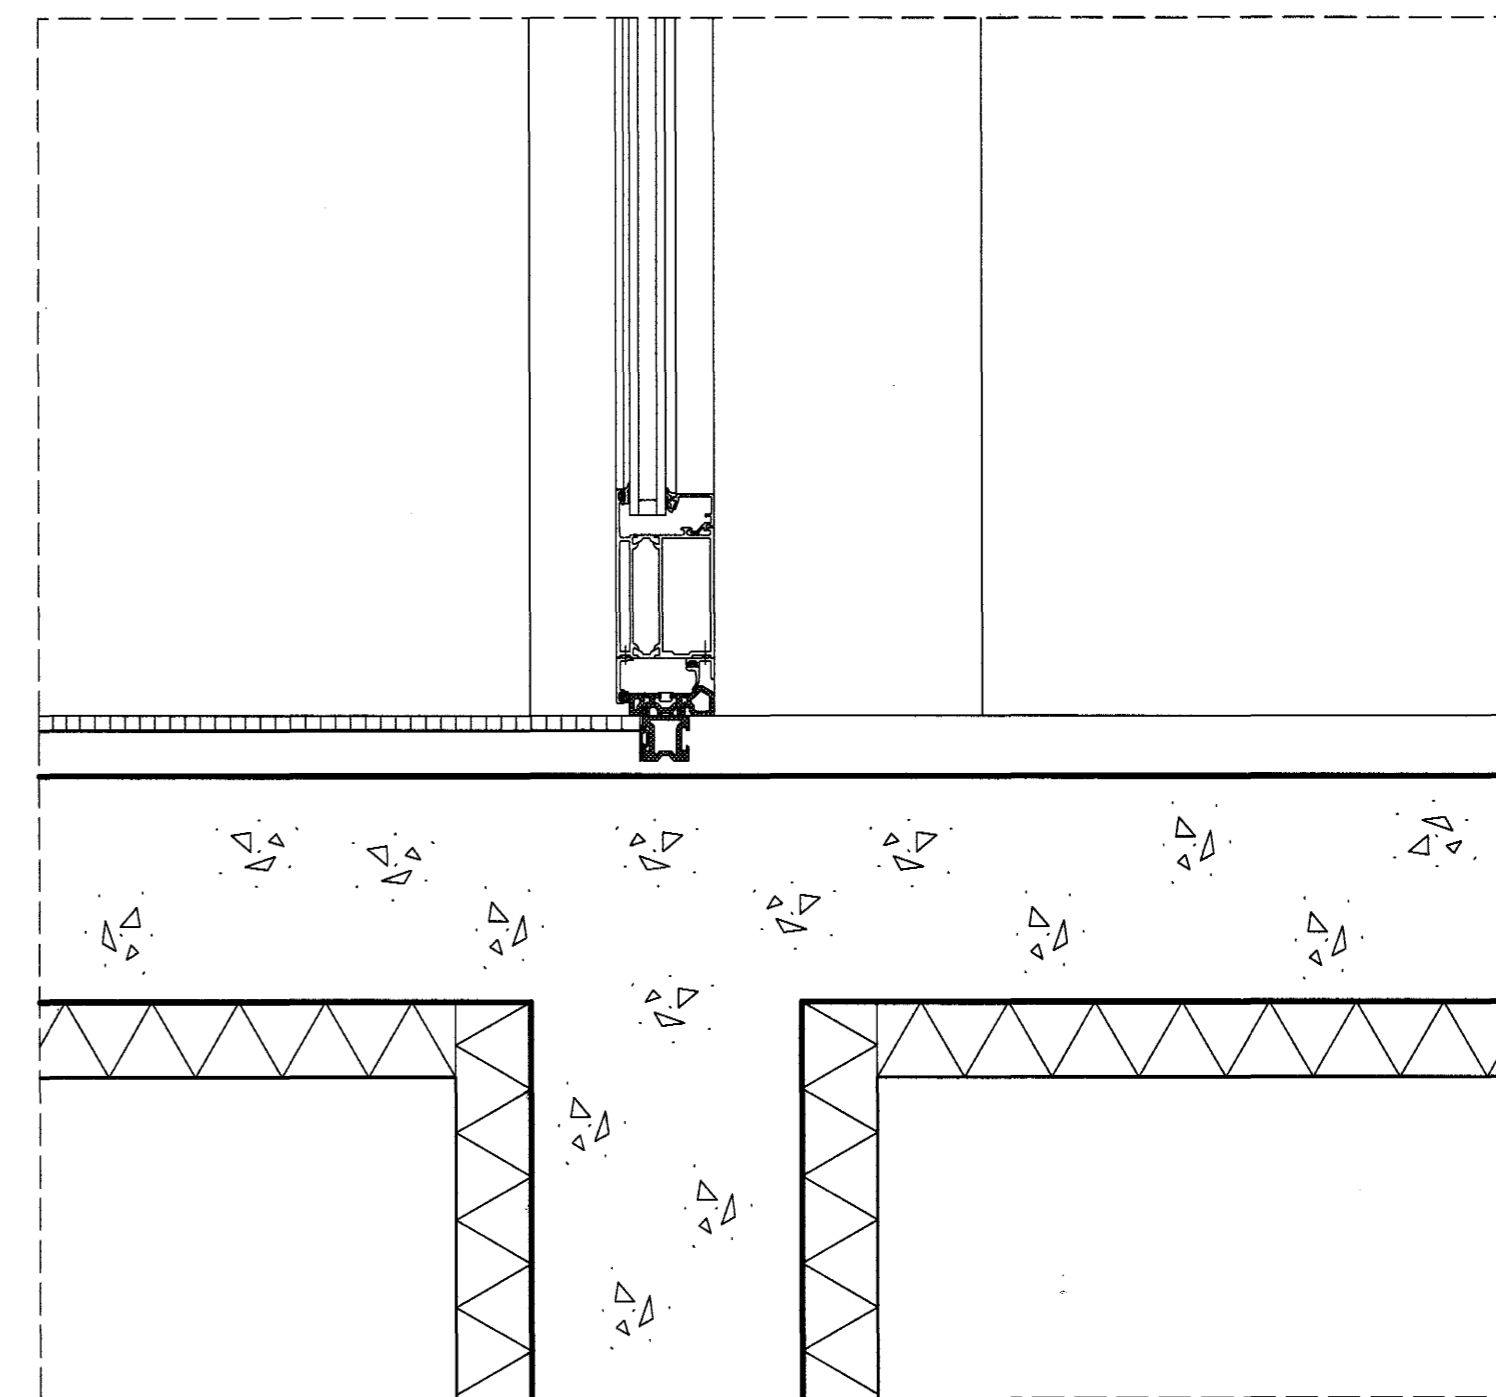

5
F03-08 **Deilisnið**
Inngangur félagsálfma
Frágangur innri hurðar /
undirstykki

Samþykkt þann
01 APR. 2004

Byggingafulltrúinn í Hafnarfirði
F.h. Sigurbjartur Halldórsson

Samþykkt þann
01 APR. 2004

Byggingafulltrúinn í Hafnarfirði
F.h. Sigurbjartur Halldórsson

Dags: mars 1999
Mkr: 1:5
Teikn. nr. útgáfa

F41-09 E

1:5 250 500MM

Dags.	Breyting	Útgáfa	Dags.	Breyting	Útgáfa	Teiknað:
25.06.99	Úgæfn verkefning	A	Ártun arkitekt			
24.11.99	Köli og málmeining	B	Adalbjörnudur: Helgi Már Halldórsson kt. 301258-7049			
02.02.00	Mál í gnum byrjar	C				
28.04.00	Niðurfall í skyggi	D				
14.12.00	Breytt frág. kanta skyggna	E				

ASK Arkitektar Skógarhlíð
Skógarhlíð 18, 101 Reykjavík
Sími 551 1010 Fax: 562 0688
Heimasíða: www.arkitektar.is

ÞRÓTTAMIÐSTÖÐ HAUKA
Ásvöllum 1, Hafnarfirði
Deili skyggni við forsal