
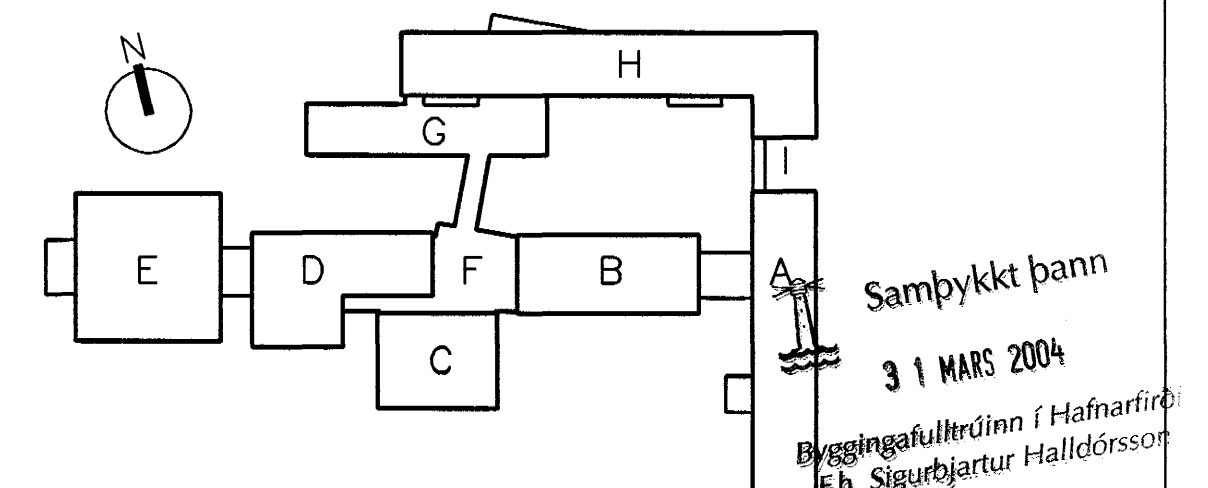
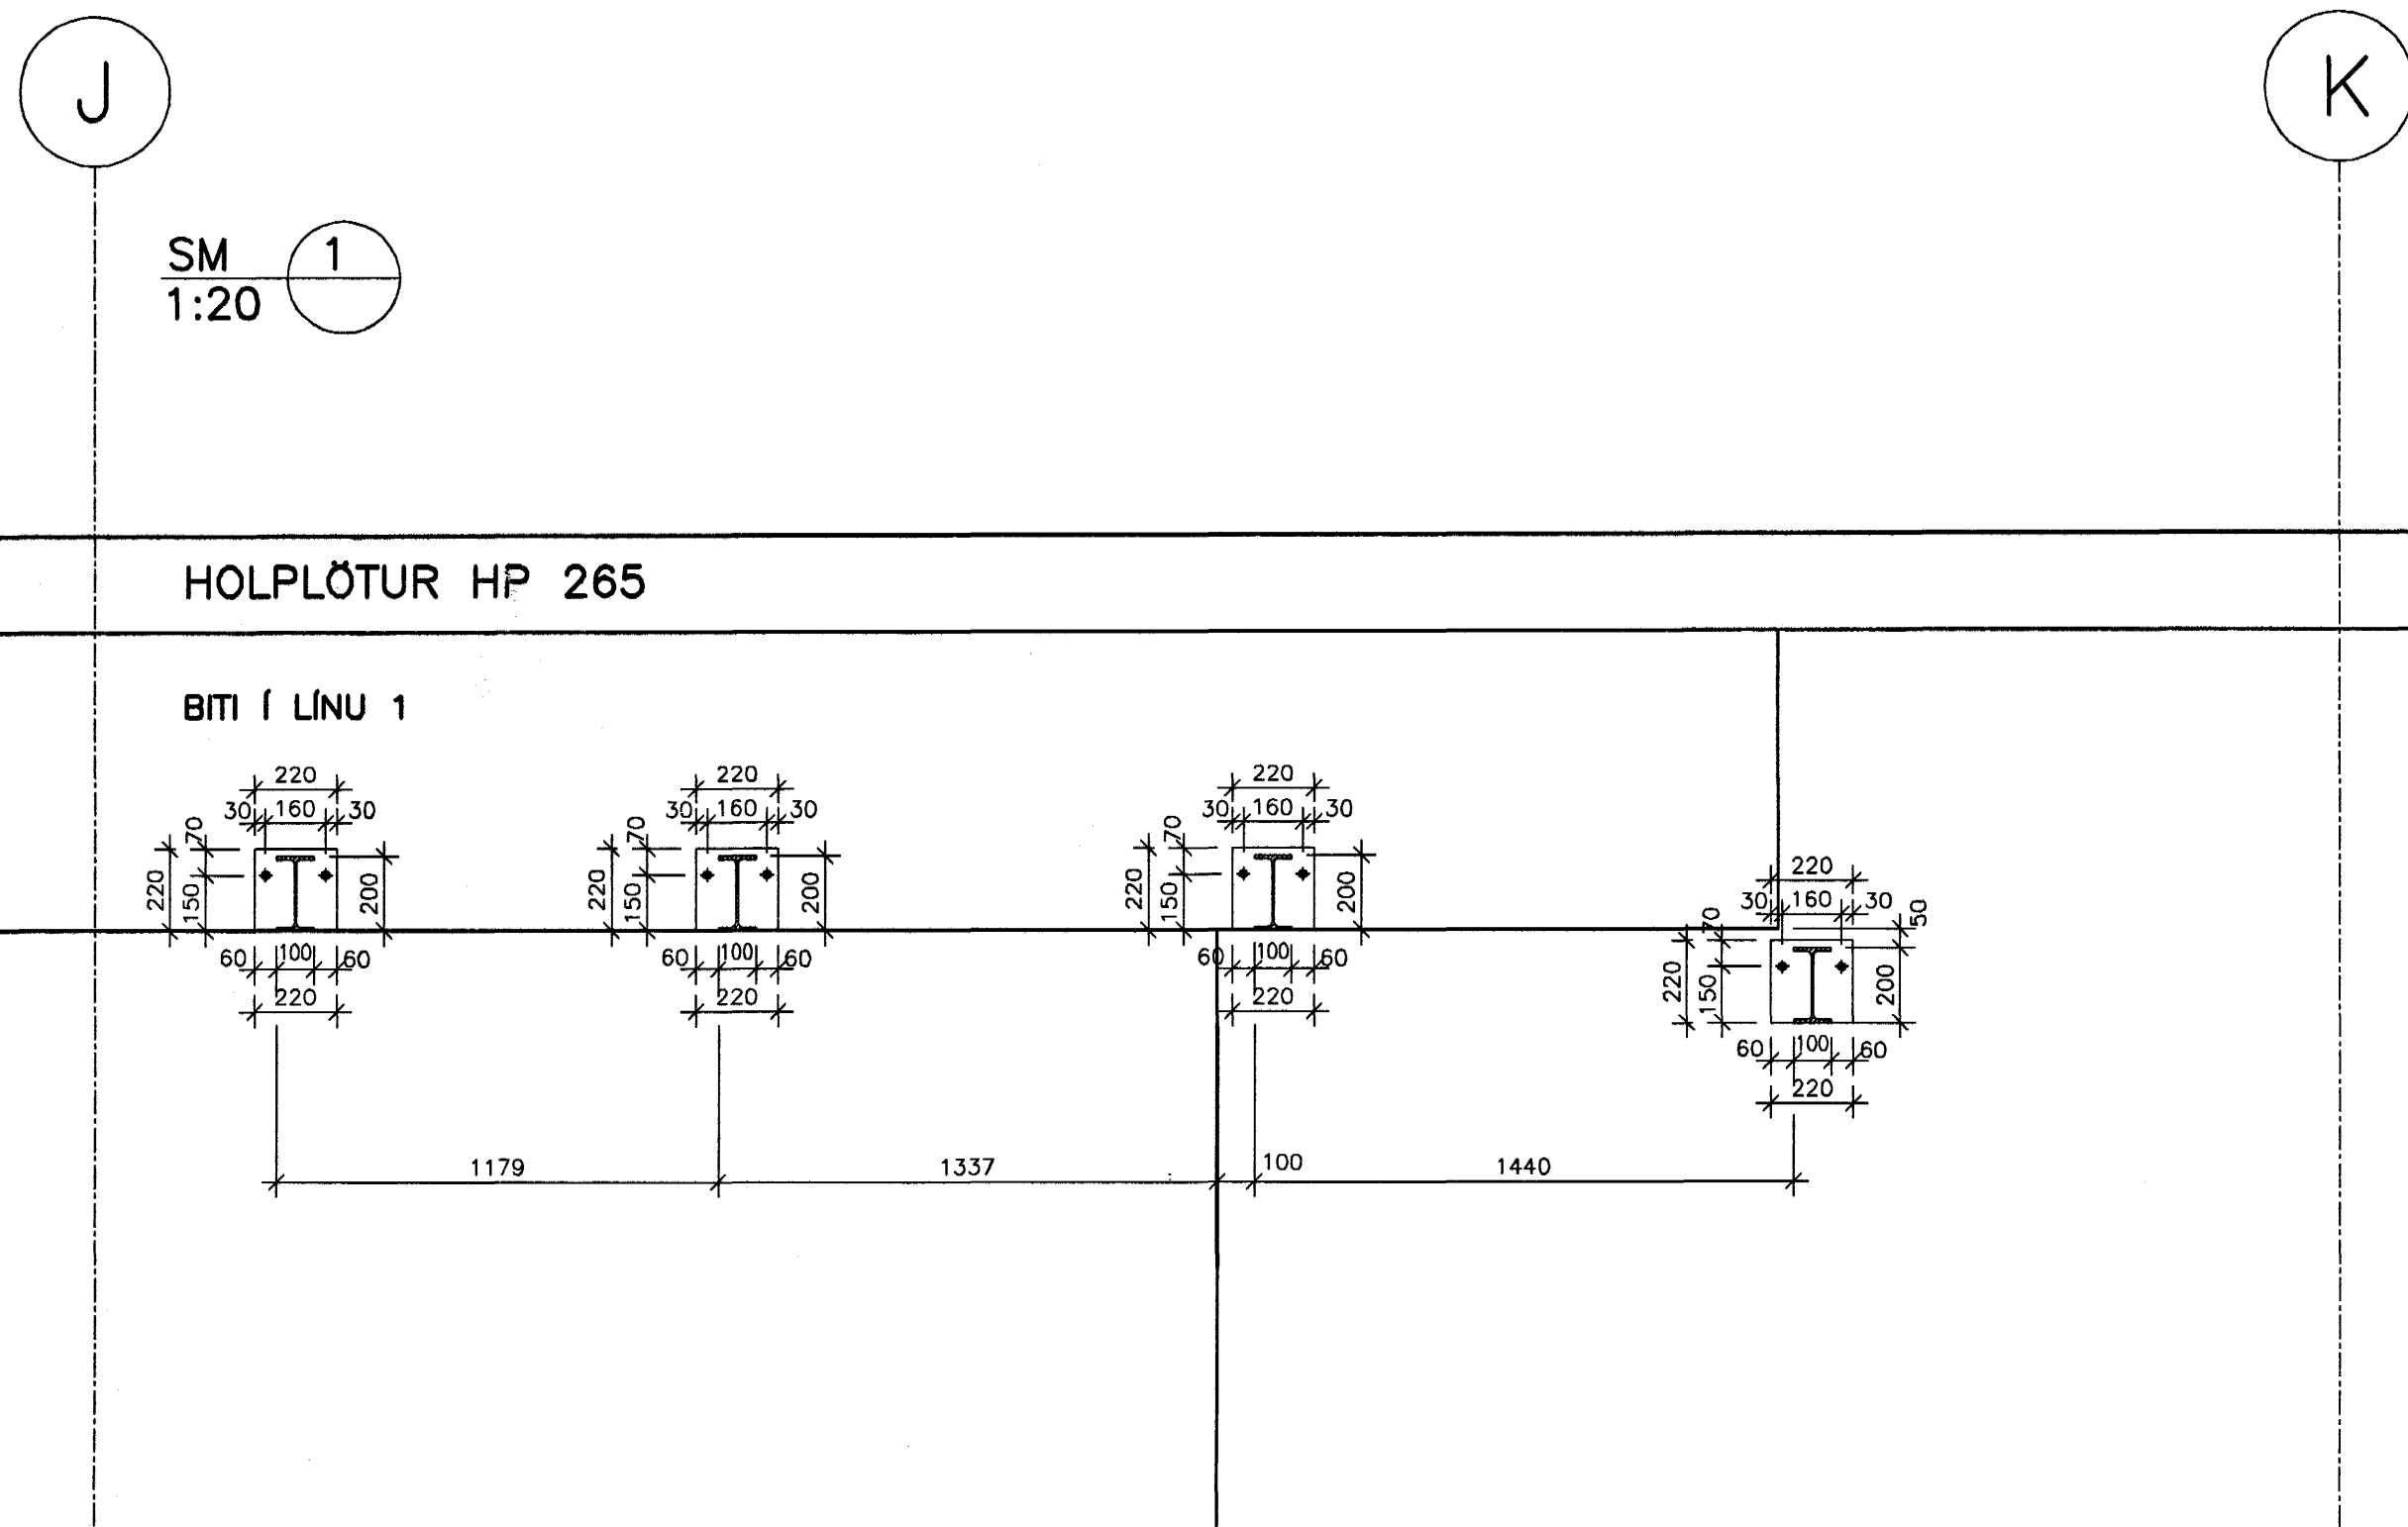
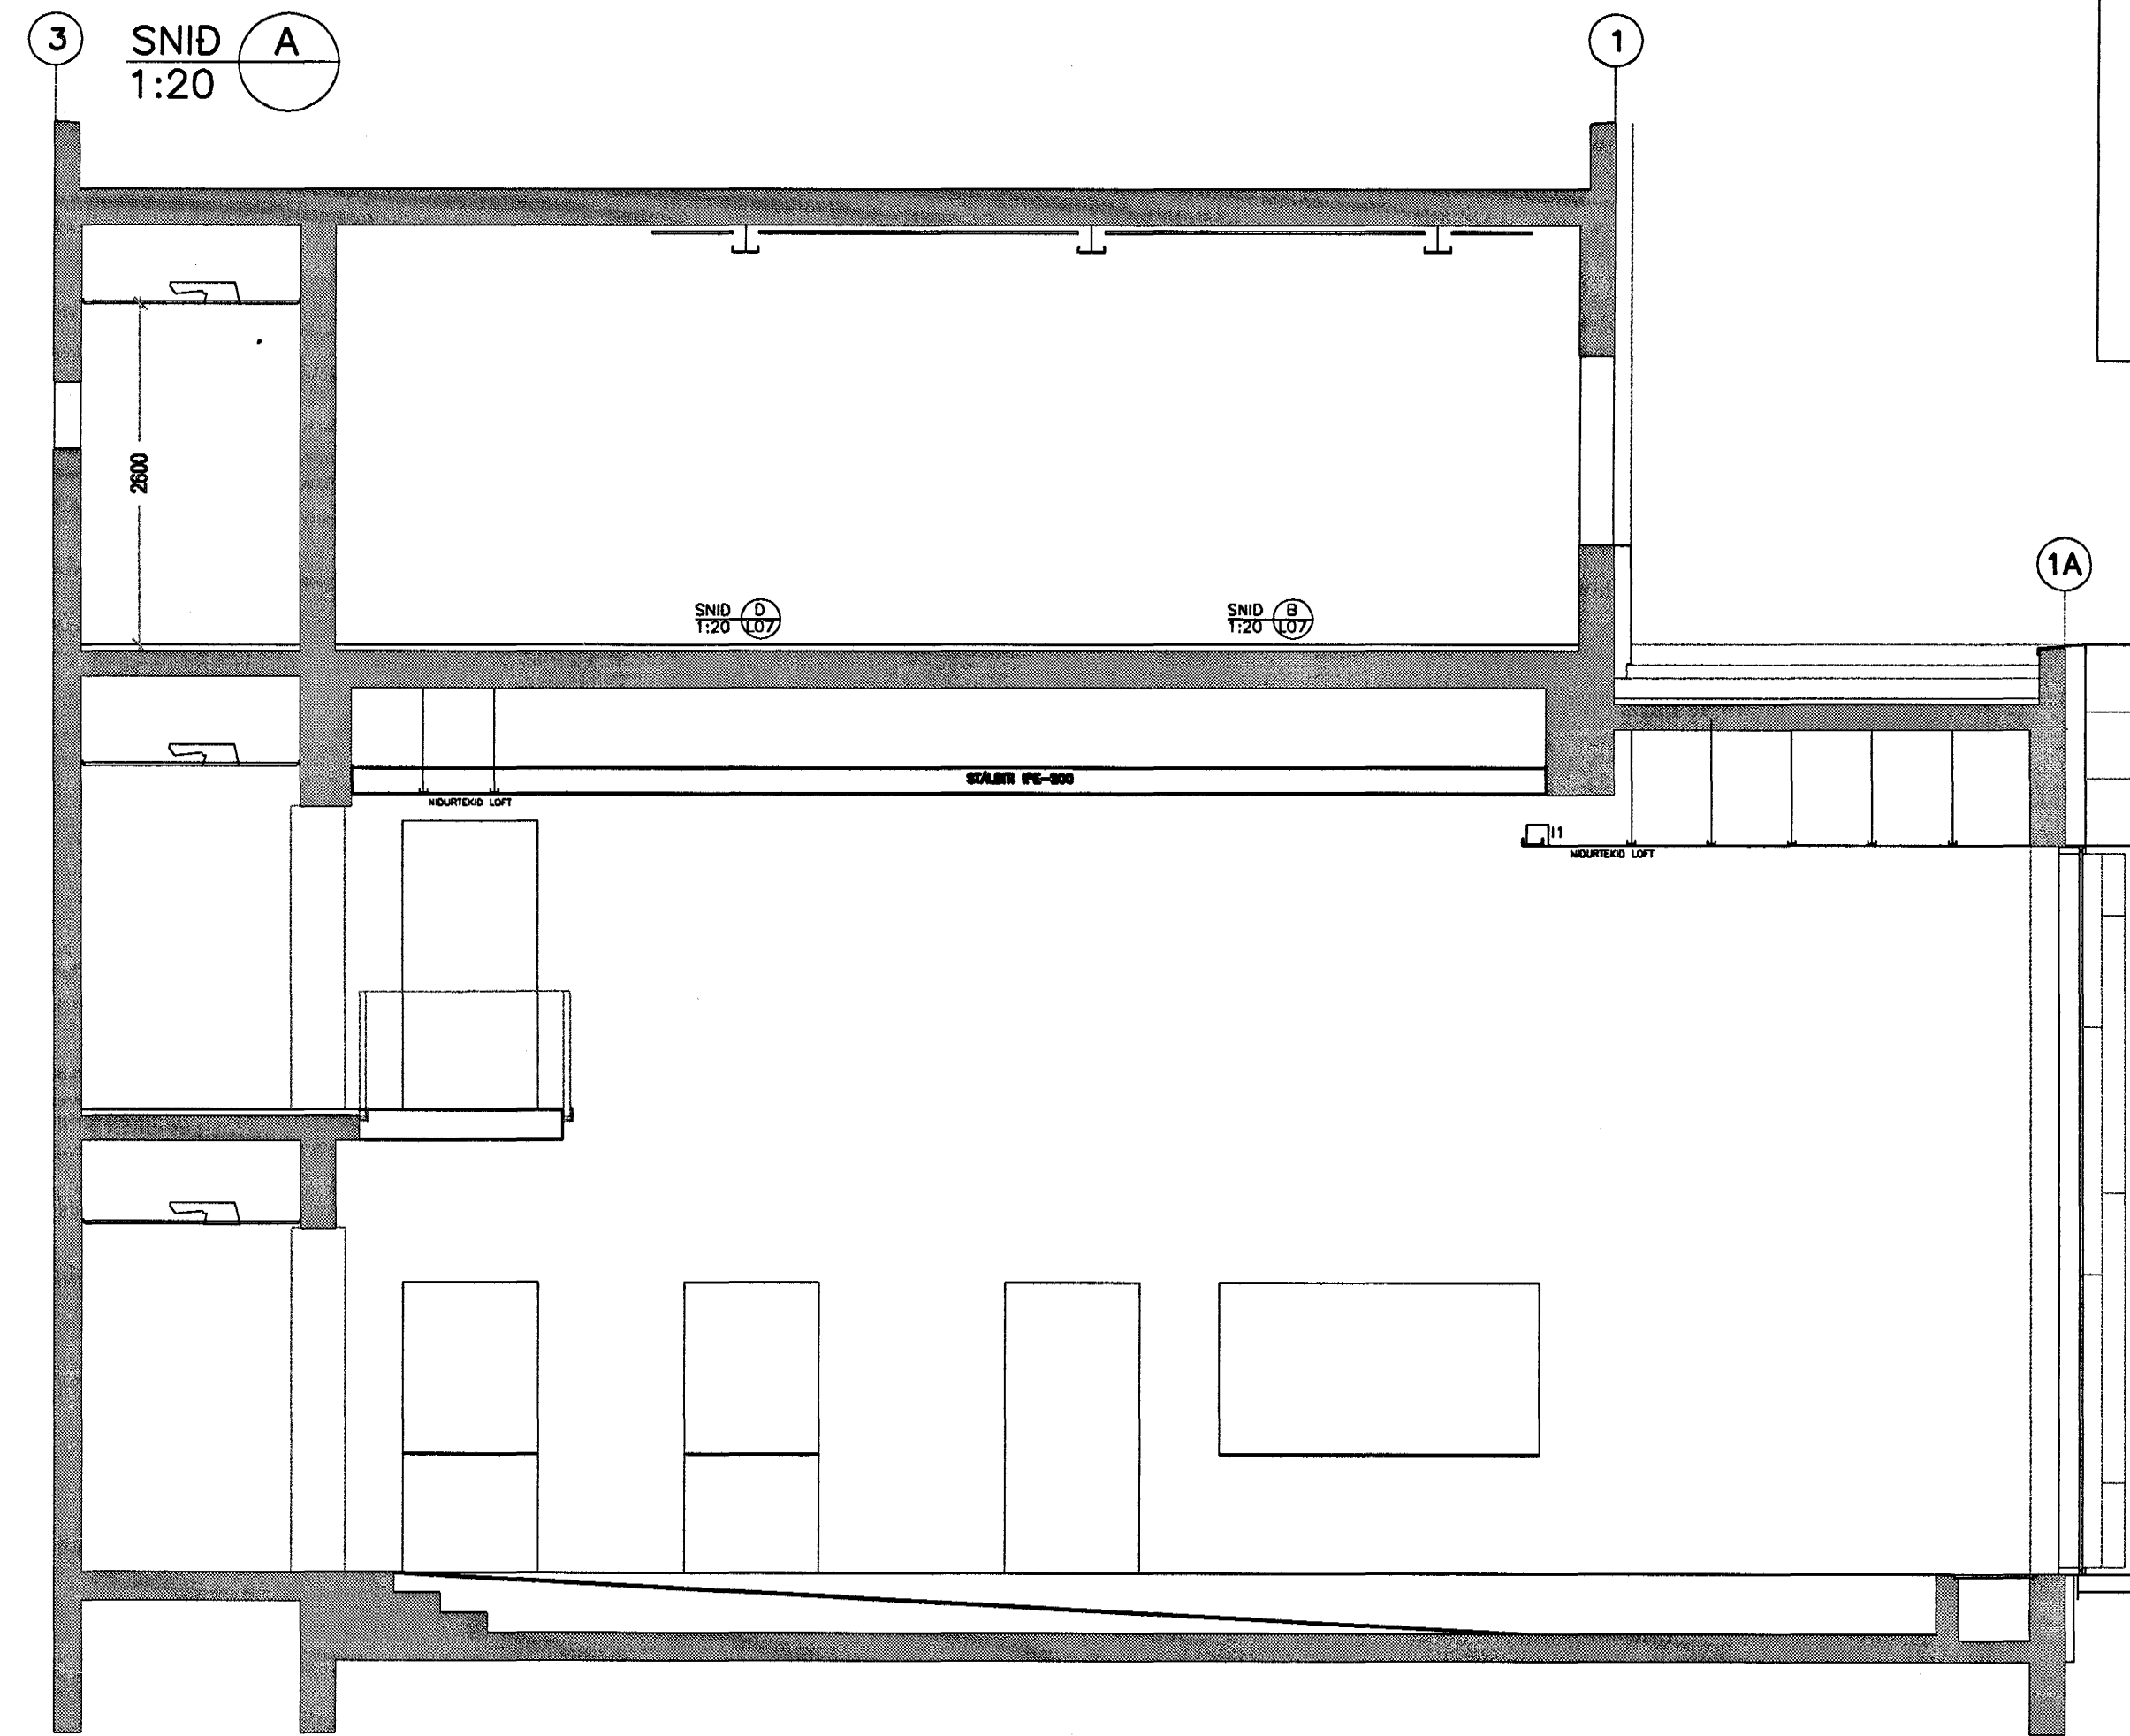


VEGGUR Í LÍNU 1 – MILLI J OG K SÉÐUR INNAFRÁ 1:50

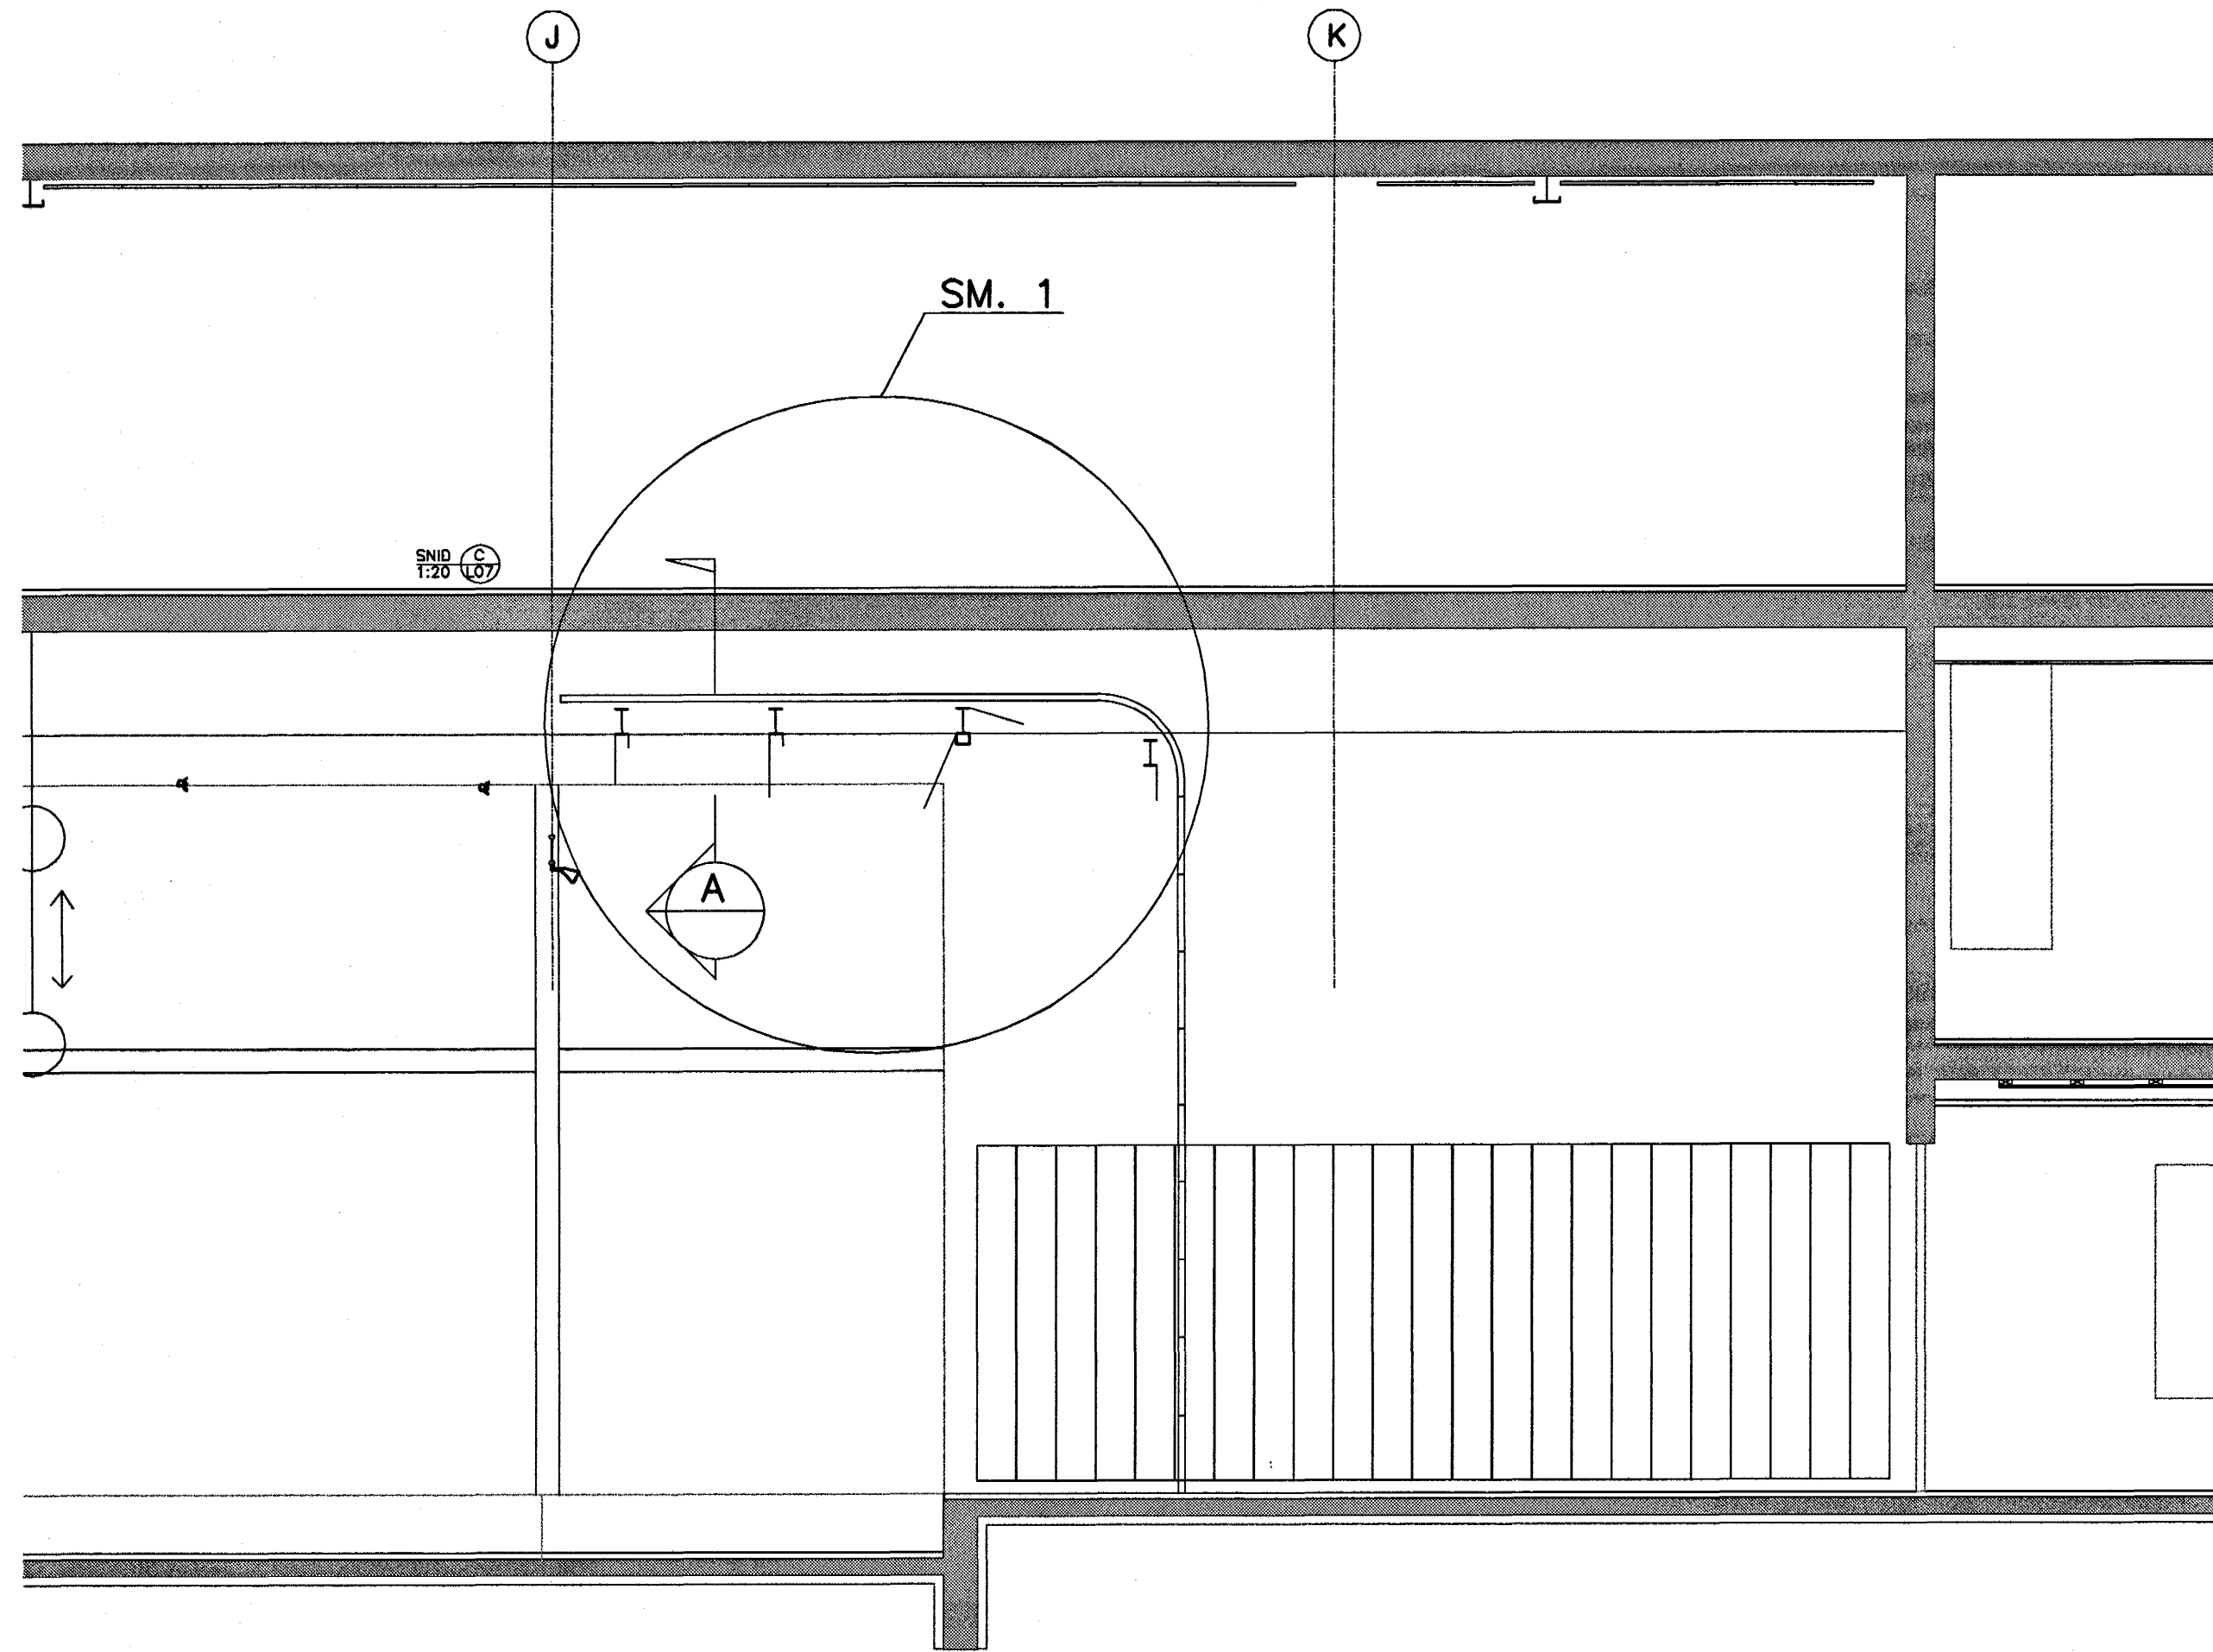

VINNUTEIKNING
29 JAN 2004

FASTEIGNAFÉLAG HAFNARFJARDAR

BATTERIÐ

Adalhönnuður
Sigurður Einarsson
Kennitala 110554-2789

[Signature]
Kt. 110457-2789

ÓTG.	DAGS.	BREYTING:	HANNAÐ	SAMB.
HRAUNTUNGA 7, VÍDISTADASKÓLI VIÐBYGGING			BURDARVIRKI STÁLBITAR Í HÁTÍÐARSAL SNID A OG SÉRMYND 1	
VSB VERKFRÆÐISTOFA			Aritun lögg. hönnuðs: <i>[Signature]</i>	
Björn Gústafsson,			Kt.: 180550-4889.	
Hannað: BG			Teiknað: BG	
Mál: 1:50, 1:20			Yfirfarir:	
Dags: 15.01.2004			Nr: 02830-B86	

BEJARIHRAUNI 20+220 HAFNARFJORDUR
Heimasíða: www.vsb.is • Netfang: vsb@vsb.is
Sími: 585-8600 Fax: 585-8610 • Kt: 710798-2899