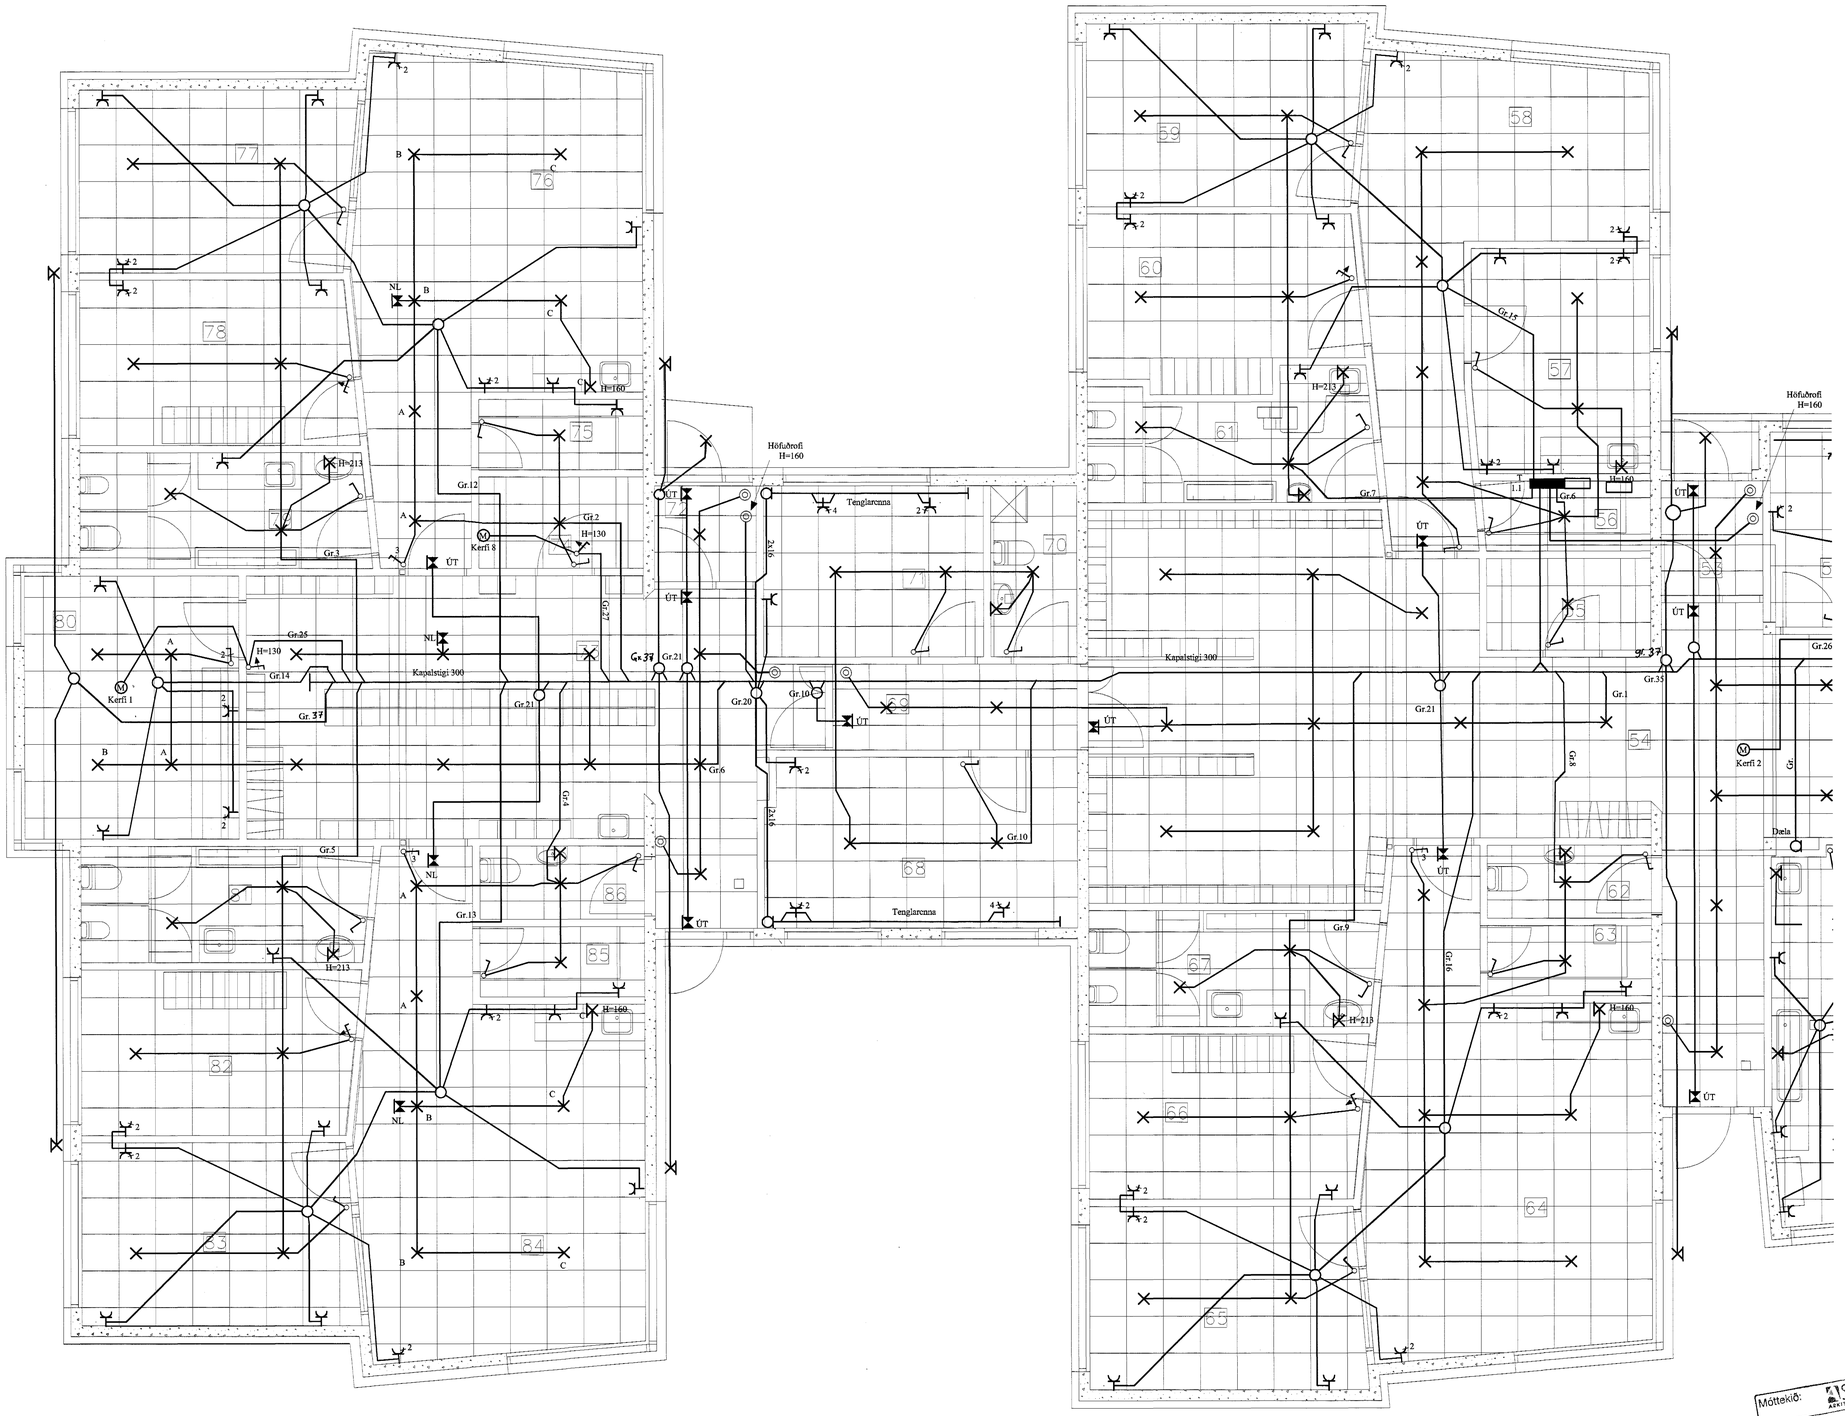


## SKÝRINGAR

LAGNIR ERU HULDAR 16mm PLASTPÍPUR OG TAUGAR 3x1,5°.
HÆÐ Á ROFUM SÉ 110 sm.
TENGLAR VIÐ ROFA SÉU Í SÖMU HÆÐ OG ROFAR.
HÆÐ Á TENGLUM SÉ 110sm.
HÆÐ Á VEGGLJÓSUM YFIR VÖSKUM SÉ 213sm.
MÁLSTRAUMUR ROFA SÉ 10A, EN TENGLA 16A.
} NEMA ANNARS SÉ GETIÐ

F = BÆJARSÍMI, T+F = TÖLVA OG SÍMI, L = LOFTNET

t° = HITANEMAR F. GÓLFHITA HÆÐ = 160sm

HANDBOÐAR HÆÐ = 130sm, BJÖLLUR HÆÐ = 230sm

R REYKSKYNJARI jóniskur

R REYKSKYNJARI optiskur

H HITASKYNJARI

HREYFISKYNJARI þJÓFAVARNARKERFIS HÆÐ = V/LOFT

Móttekið: ISK ARKITEKTAR
Samþ.: 22-02-04

Samþykkt þann
31 MARS 2004
Byggingafulltrúinn í Hafnarfirði
F.h. Sigurbjartur Halldórsson

| ÚTG. | DAGS. | | TEIKN. | HANNAÐ | SAMÞYKKT | KENNITALA |
|---|---|---|---|---|---|---|
| A | 04-01-28 | HEIMTAUGAR- OG FULLNAÐARTEIKNING | B.Þ.T. | T.S. | Traustí Svinbjarn | 220146-2439 |

# LEIKSKÓLI ÁSLANDI
# ÁSBRAUT 4 HAFNARFIRÐI
# HÚS 2 RAFLÖGN

TERA S/F


RAFMAGNSVERKFRÆÐISTOFA
EDMUND BELLERSEN RAFMAGNSTÆKNIFR. SÍMI 5687388
TRAUSTI SVEINBJÖRNSSON RAFMAGNSIÐNFR. SÍMI 5687390


MKV. 1:50
TEIKN.NR. 4
SÍÐASTA TNR.
TNR. 4 AF 11
ÚTG. A
GEYMSLUNR.