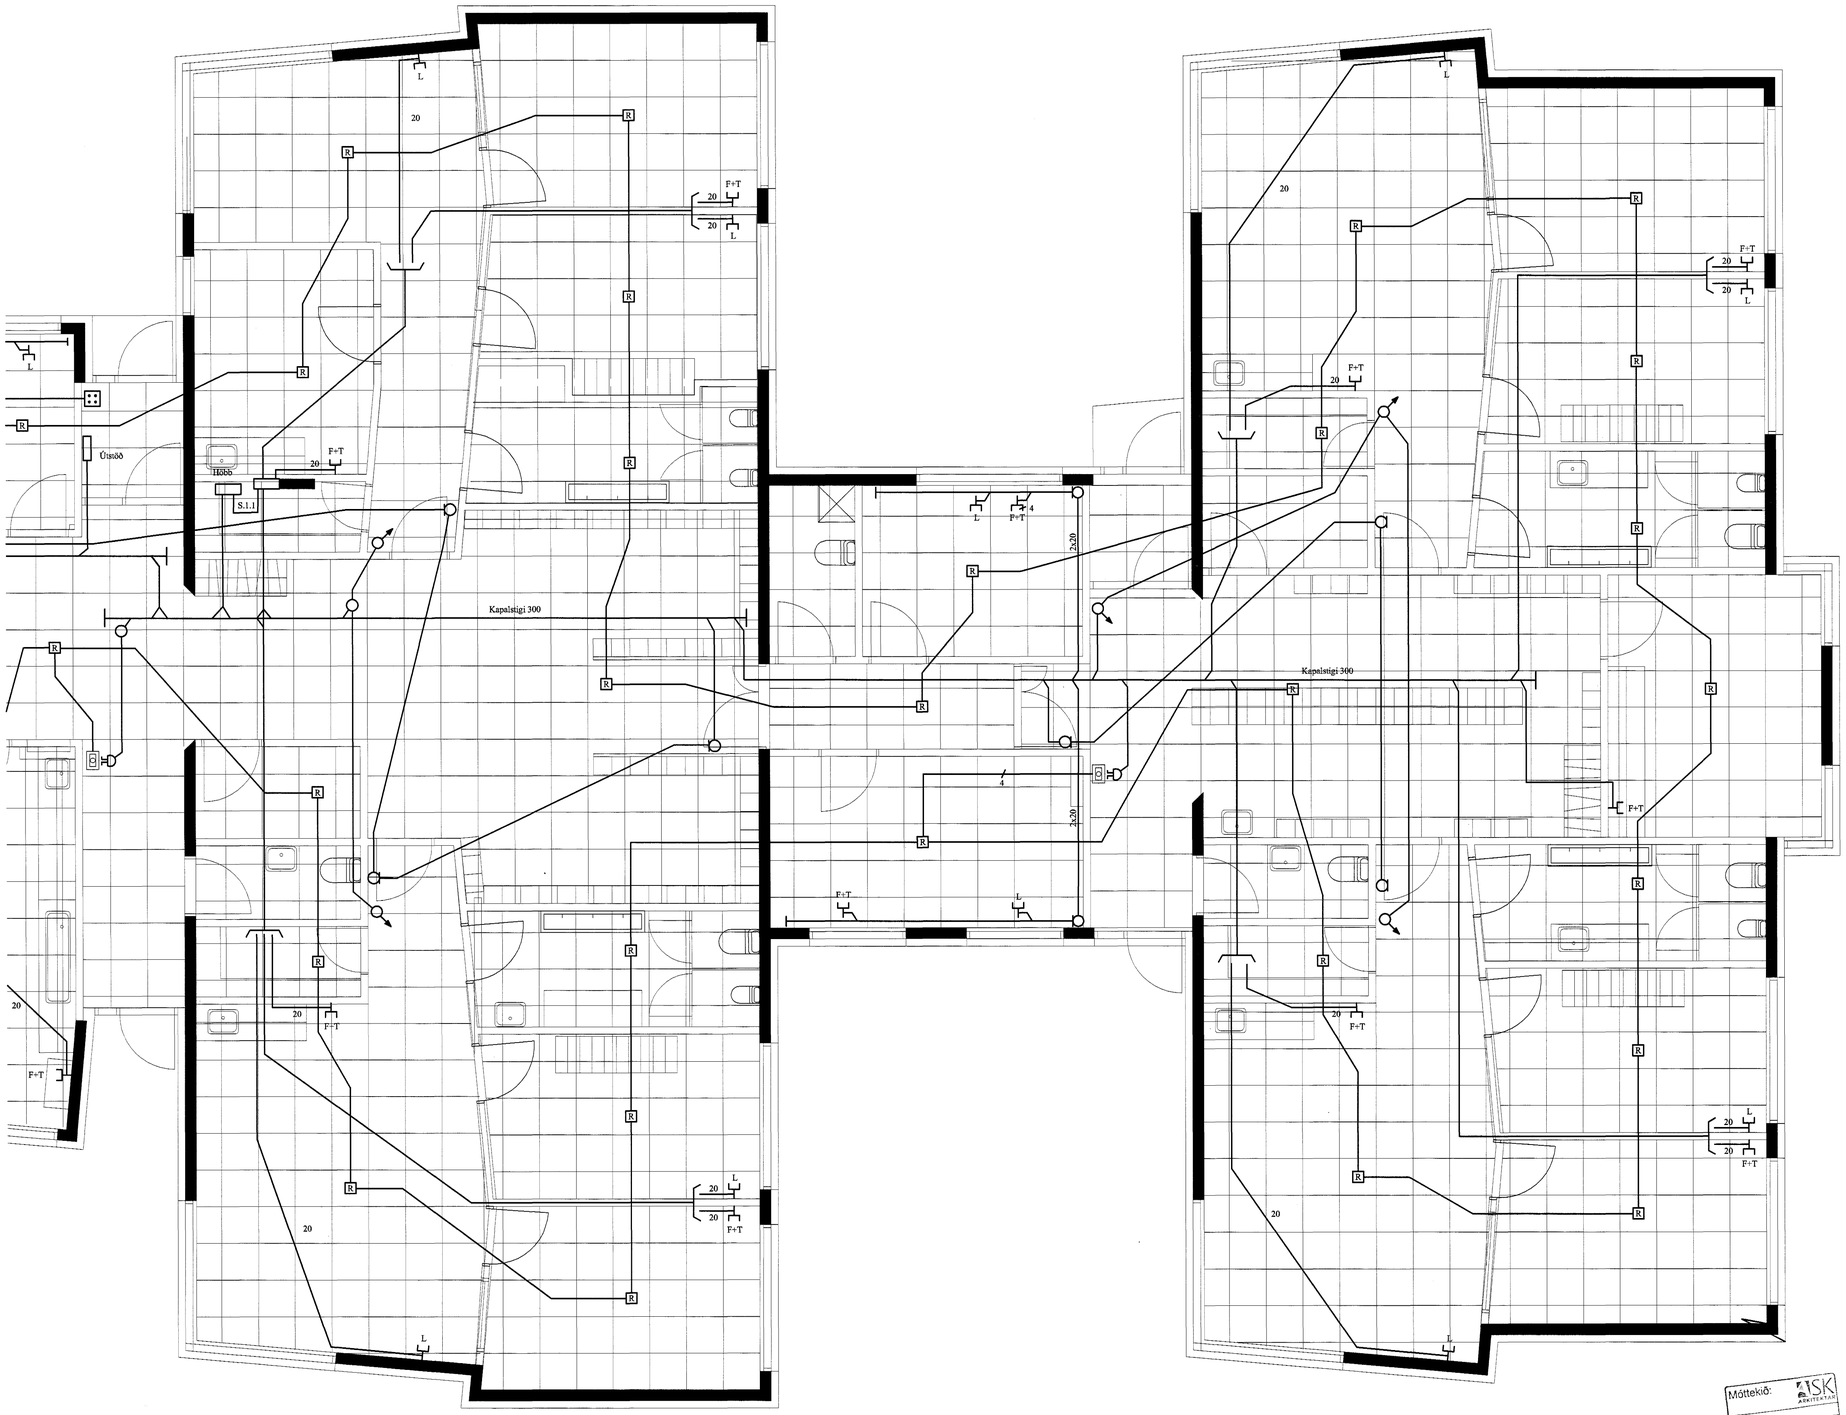

SKÝRINGAR

LAGNIR ERU HULDAR 16mm PLASTPÍPUR OG TAUGAR 3x1,5².
HÆÐ Á ROFUM SÉ 110 sm.
TENGLAR VIÐ ROFA SÉU Í SÖMU HÆÐ OG ROFAR.
HÆÐ Á TENGLUM SÉ 110sm.
HÆÐ Á VEGGLJÓSUM YFIR VÖSKUM SÉ 213sm.
MÁLSTRAUMUR ROFA SÉ 10A, EN TENGLA 16A.
} NEMA ANNARS SÉ GETIÐ

F = BÆJARSÍMI, T+F = TÖLVA OG SÍMI, L = LOFTNET

t° = HITANEMAR F. GÓLFHITA HÆÐ = 160sm

HANDBOÐAR HÆÐ = 130sm, BJÖLLUR HÆÐ = 230sm

R REYKSKYNJARI jóniskur

R REYKSKYNJARI optiskur

H HITASKYNJARI

HREYFISKYNJARI þJÓFAVARNARKERFIS HÆÐ = V/LOFT

Samþykkt þann
31 MARS 2004
Byggingafulltrúinn í Hafnarfirði
F.h. Sigurbjartur Halldórsson

Mátteikið: ISK ARKITEKTAR
Samþ.: 22.02.04

A	04-01-28	HEIMTAUGAR- OG FULLNAÐARTEIKNING	B.Þ.T.	T.S.		220146-2839	
ÚTG.	DAGS.		TEIKN.	RANNAÐ	SAMÞYKKT	KENNITALA	

LEIKSKÓLI ÁSLANDI
ÁSBRAUT 4 HAFNARFIRÐI
HÚS 1 SMÁSPENNUKERFI

TERA s/f
RAFMAGNSVERKFRÆÐISTOFA
EDMUND BELLERSEN RAFMAGNSTÆKNIFR. SÍMI 5687388
TRAUSTI SVEINBJÖRNSSON RAFMAGNSIÐNFR. SÍMI 5687390

MKV.	1:50		
TEIKN.NR.	5		
SÍÐASTA TNR.			
TNR. 5	AF	11	ÚTG. A
GEYMSLU.NR.			