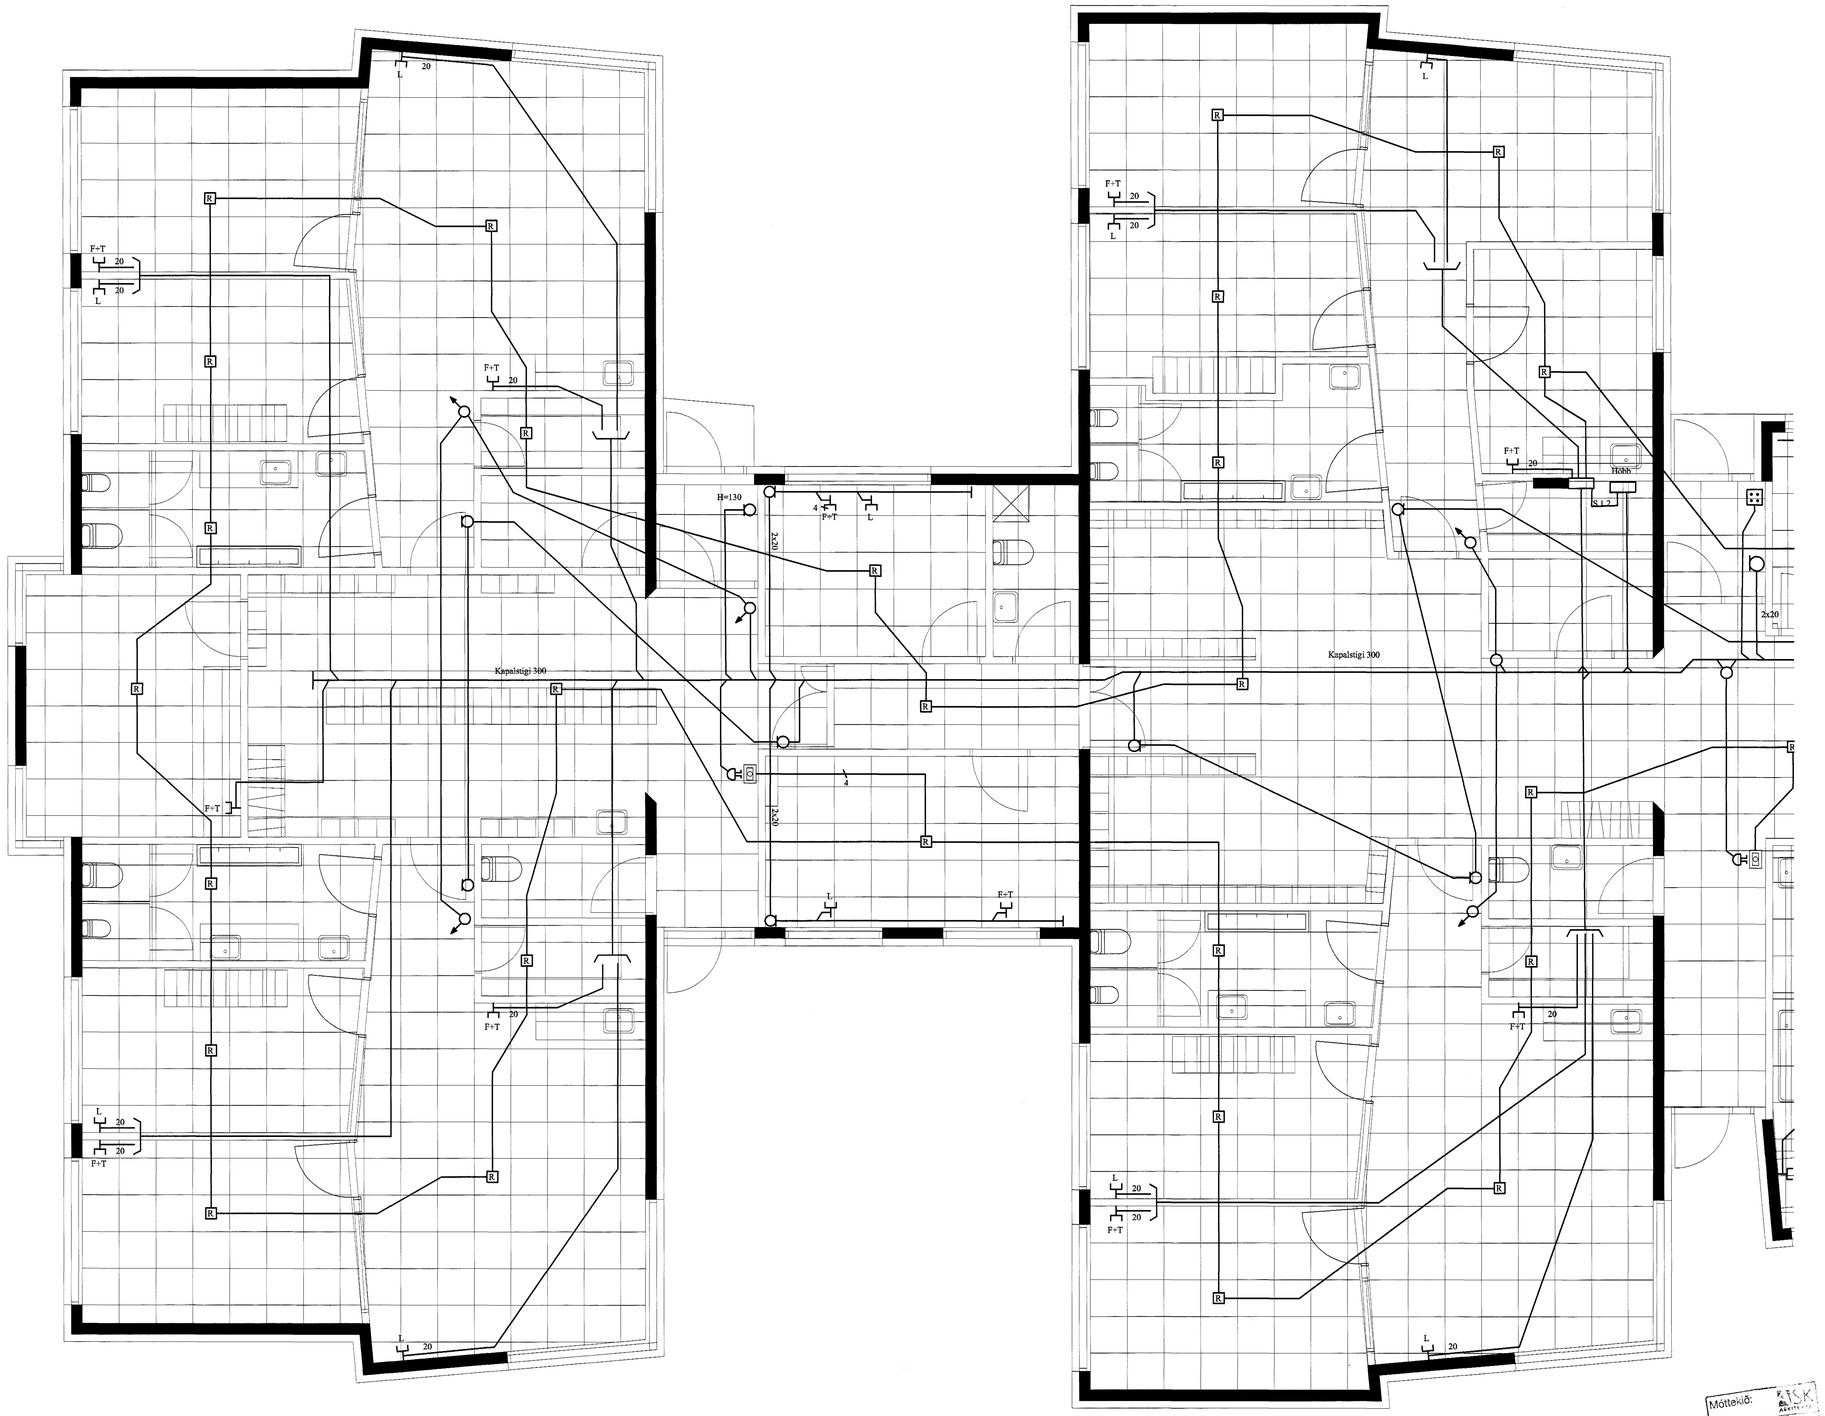

SKÝRINGAR

LAGNIR ERU HULDAR 16mm PLASTPÍPUR OG TAUGAR 3x1,5 mm²
HÆÐ Á ROFUM SÉ 110 sm.
TENGLAR VIÐ ROFA SÉU Í SÖMU HÆÐ OG ROFAR.
HÆÐ Á TENGLUM SÉ 110sm.
HÆÐ Á VEGGLJÓSUM YFIR VÖSKUM SÉ 213sm.
MÁLSTRAUMUR ROFA SÉ 10A, EN TENGLA 16A.
} NEMA ANNARS SÉ GETIÐ

F = BÆJARSÍMI, T+F = TÖLVA OG SÍMI, L = LOFTNET

t° = HITANEMAR F. GÓLFHITA HÆÐ = 160sm

HANDBOÐAR HÆÐ = 130sm, BJÖLLUR HÆÐ = 230sm

R REYKSKYNJARI jóniskur

R REYKSKYNJARI optiskur

H HITASKYNJARI

HREYFISKYNJARI þJÓFAVARNARKERFIS HÆÐ = V/LOFT

Móttekið: F.T.S.K. ARKITEKTAR
Samþ.: 22.02.04

Samþykkt þann
3 1 MARS 2004
Byggingafulltrúinn í Hafnarfirði
F.h. Sigurbjartur Halldórsson

ÚTG.	DAGS.		TEIKN.	HANNAÐ	SAMÞYKKT	KENNITALA
A	04-01-28	HEIMTAUGAR- OG FULLNAÐARTEIKNING	B.Þ.T.	T.S.	Traustí Svavarsson	220146-2139

LEIKSKÓLI ÁSLANDI
ÁSBRAUT 4 HAFNARFIRÐI
HÚS 2 SMÁSPENNUKERFI

TERA s/f RAFMAGNSVERKFRÆÐISTOFA
EDMUND BELLERSEN RAFMAGNSTÆKNIFR. SÍMI 5687388
TRAUSTI SVEINBJÖRNSSON RAFMAGNSHÖNNFR. SÍMI 5687390

MKV.	1:50
TEIKN.NR.	7
SÍÐASTA TNR.	
TNR. 7 AF 11	ÚTG. A
GEYMSLUNR.	