


Snið 1:50



HS 50mm  
Sími 50mm  
Breiðband 25mm  
Auka 25mm  
Inntakspípur skulu vera 70 cm í jörð og heilar að lóðarmörkum

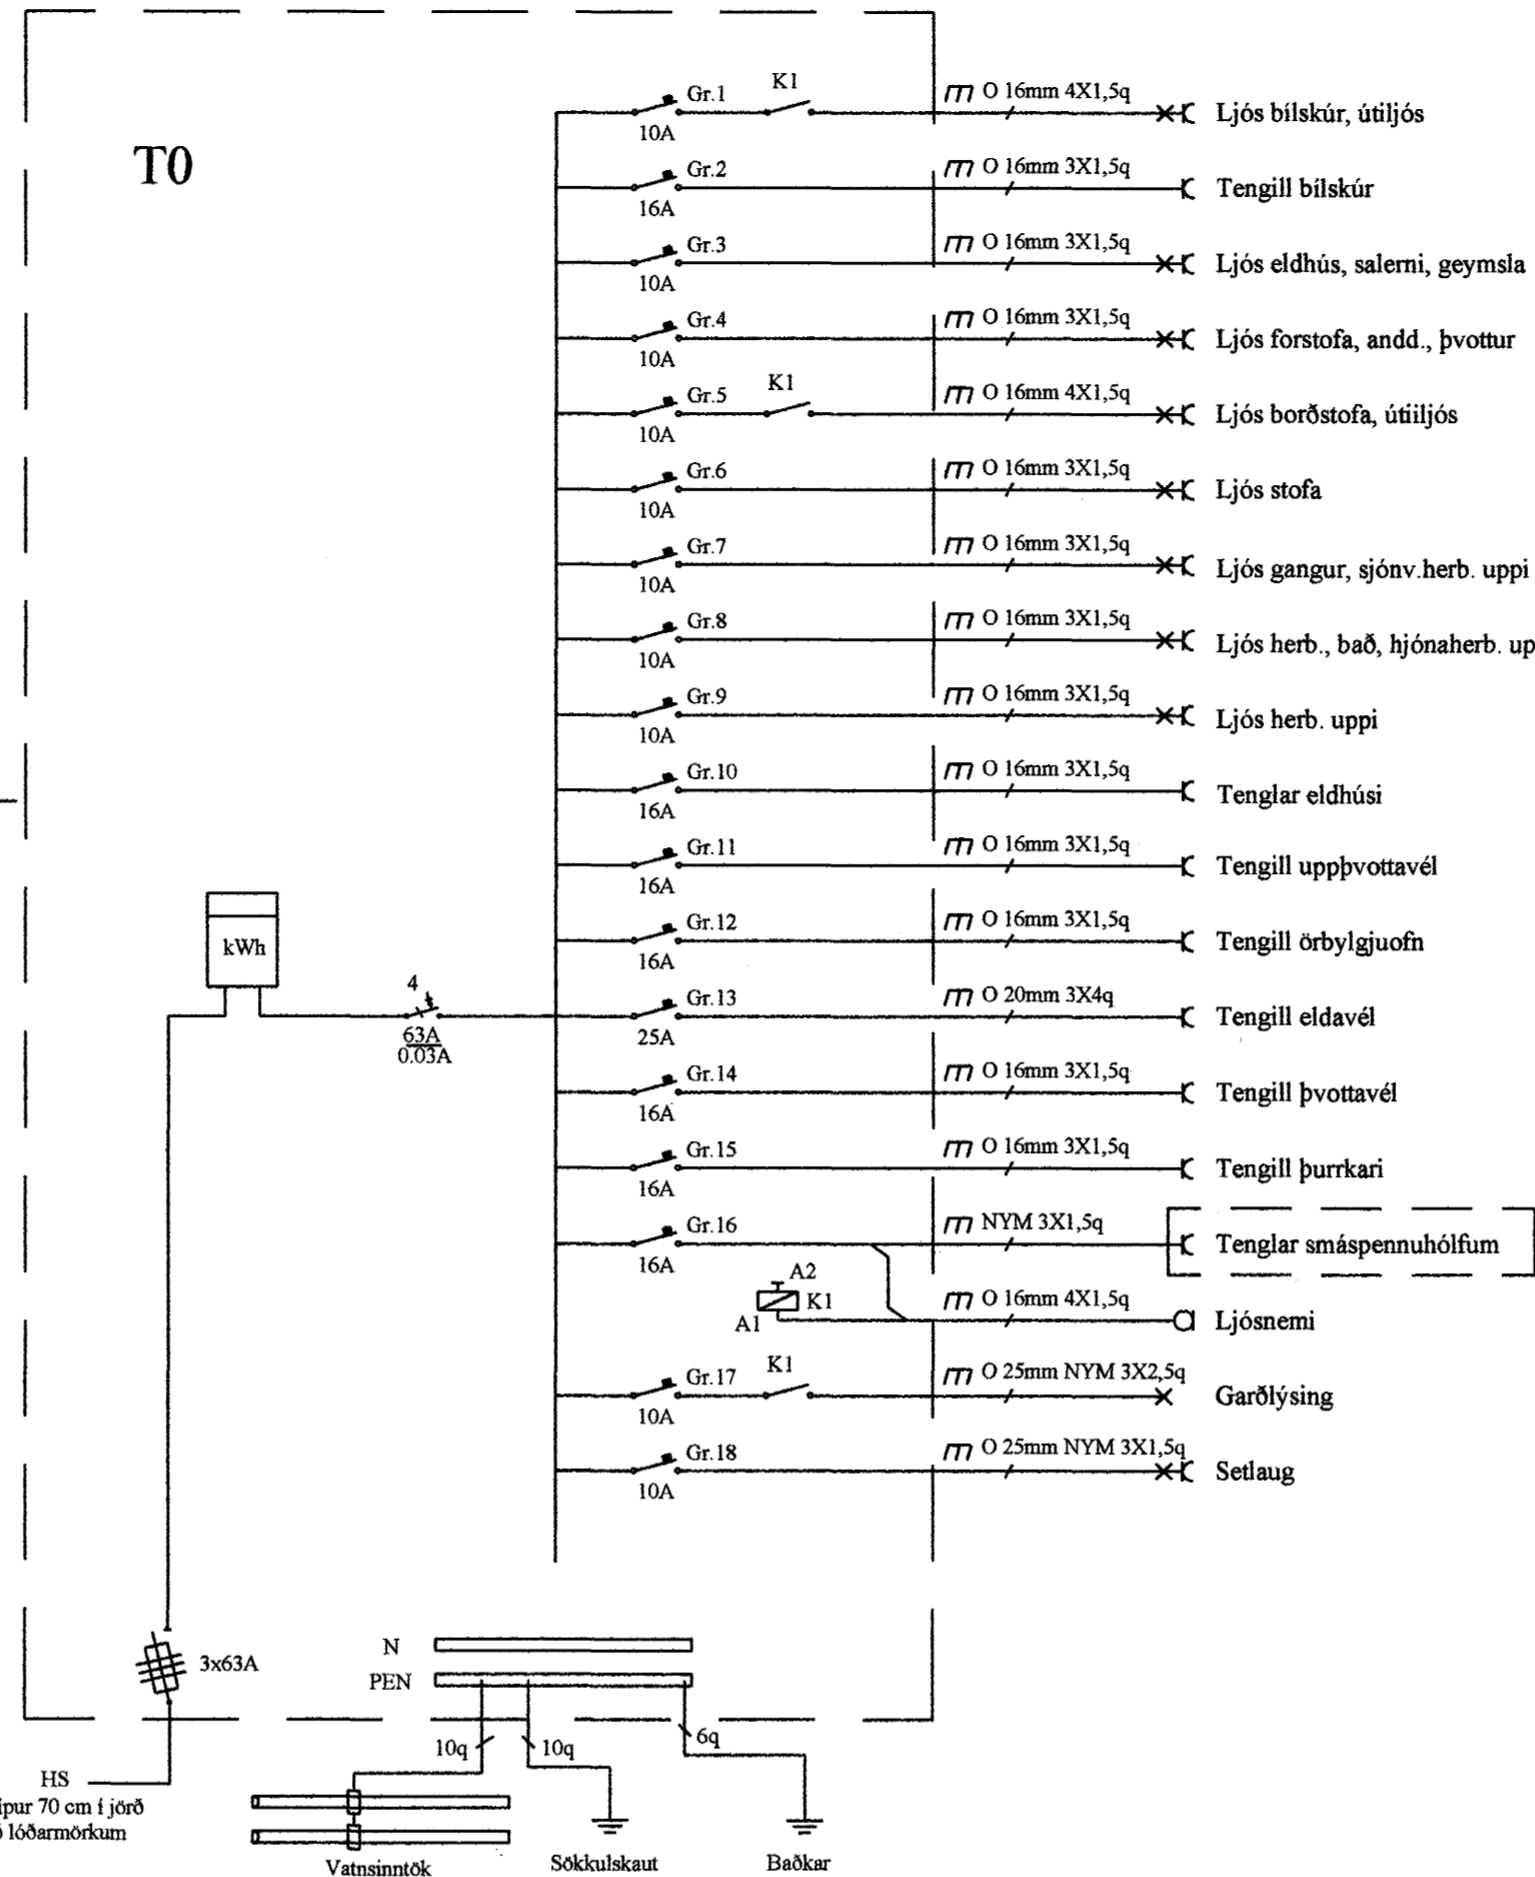



**Skýringar:**

Málstraumur rofa sé 10A og tengla sé 16A.  
Pípur raflagna séu 16mm, pípur loftnets og símalagna séu 20mm, hæð rofa sé 105 cm., hæð tengla sé 20 cm., nema annars sé getið. Allar hæðir miðast við fullfrágengin gólf.  
Taka skal mál milliveggja skv. smíðateikningu.  
Binda skal saman vatnsinntök og jarðbinda baðker og sturtubotn.  
Ganga skal frá raflögnum skv. reglugerð LS og Hitaveitu Suðurnesja.  
L táknar loftnet / F síma / DS dyrasíma / S smáspennuöflur / RS reykskynjara / V vaktkerfi.

**TAFLA**

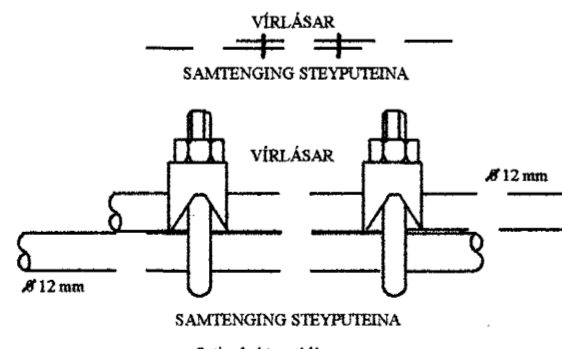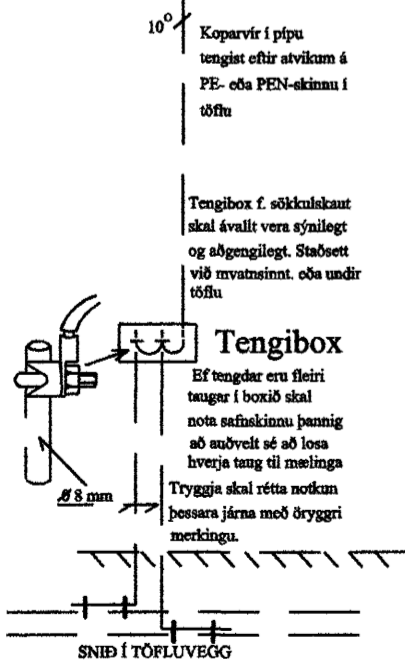


Tengja skal saman tvö neðstu jörnin í sökkulveggjum alla úthringinn og að upptaki í tengibox í raðhús, parhús og hlíðstæð hús er leyfilegt að tengja sameiginlegan úthringinn og tenging verði við hverja heimtaug

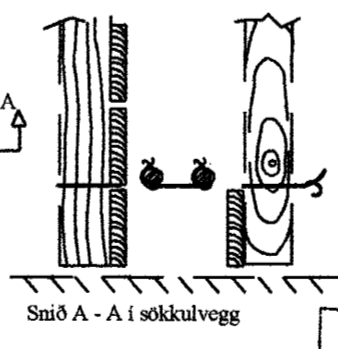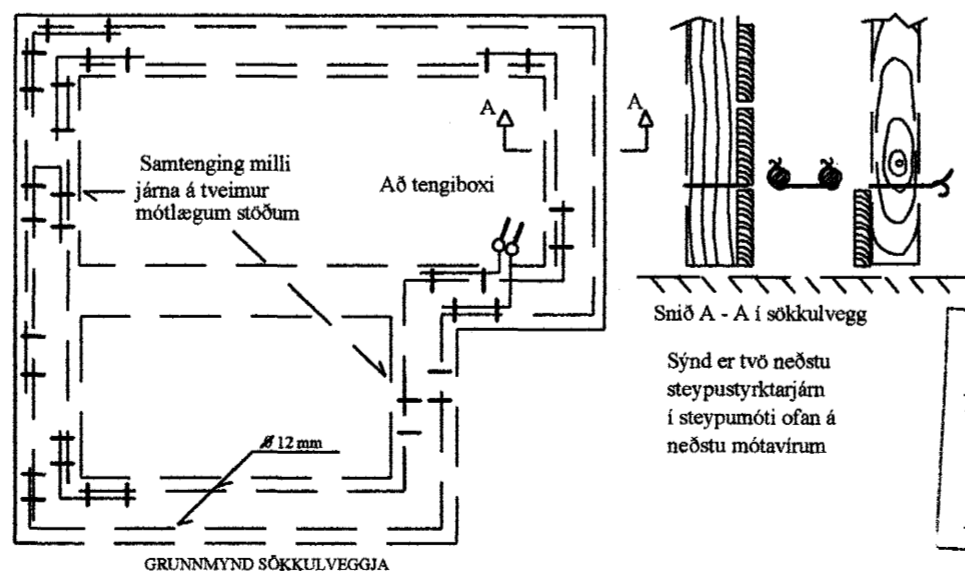

Sýnd er tvö neðstu steypustyrktarjárn í steypumóti ofan á neðstu mótavirum

Frágangur sökkulskauts

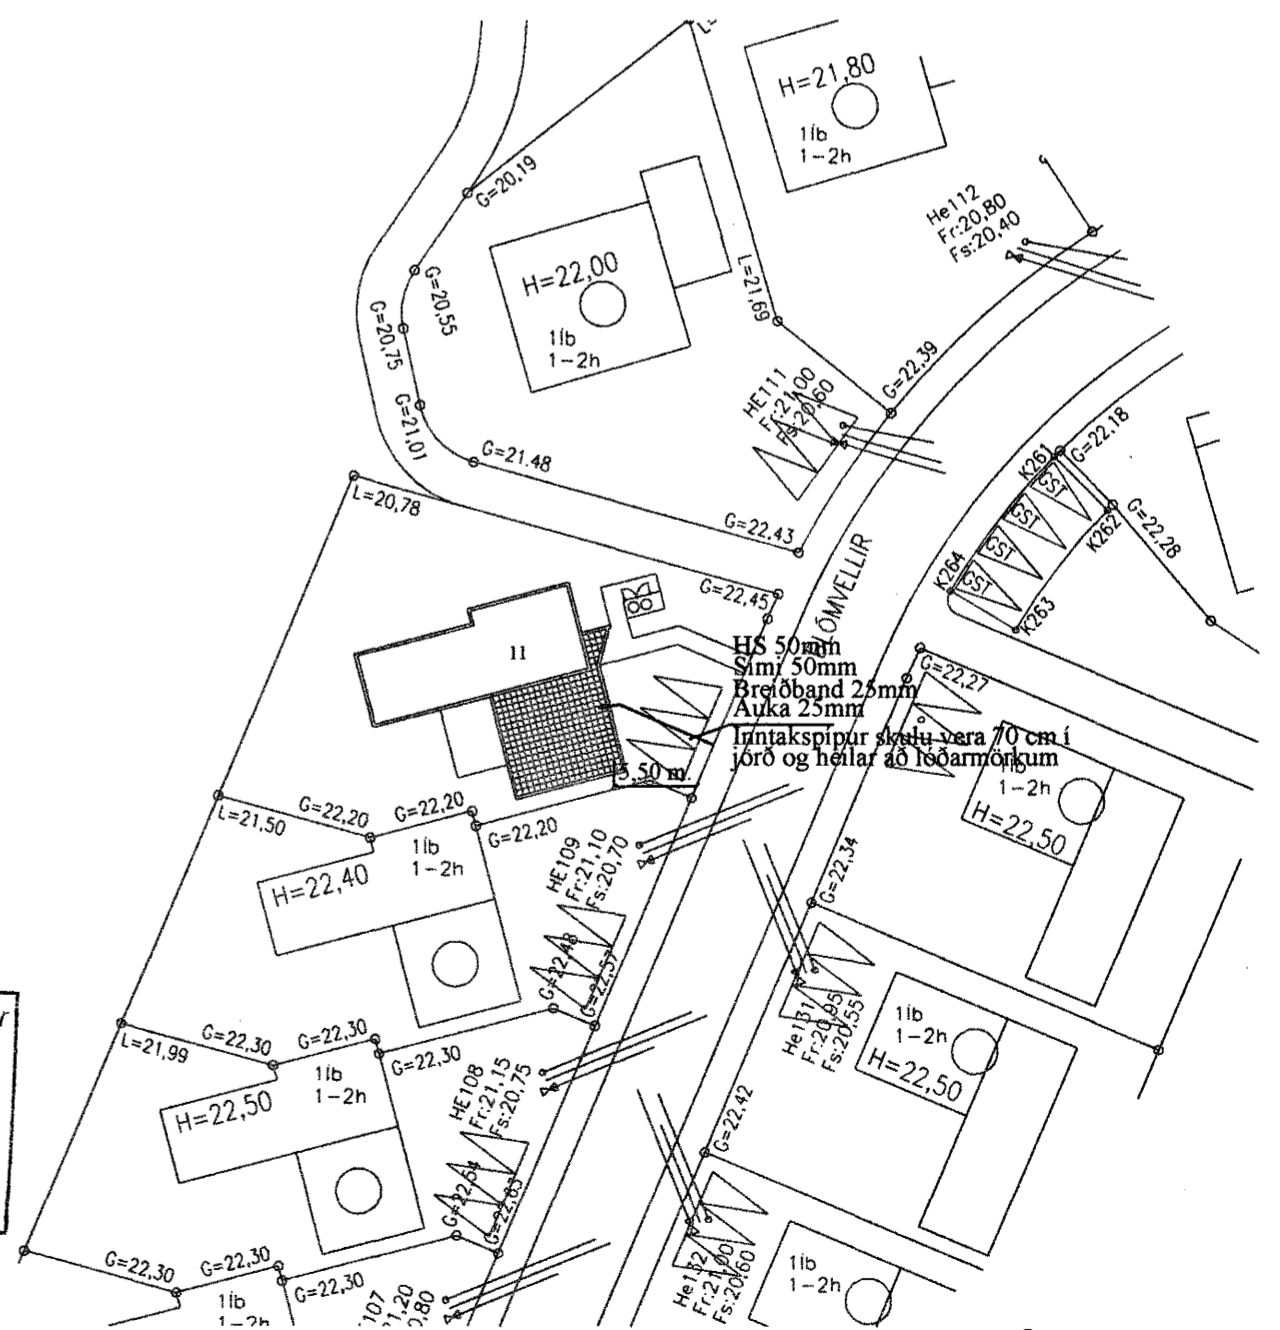

Afstöðumynd 1:500

Yfirfarið af:	Breyting:	<b>Jens Evertsson kt:160242-7799, S: 5653670 / 8983680</b>	Dags:	19.jan. 2003	Hannað af:	JE/HS	<b>Blómvellir 11 Hafnarfirði</b>
Samb. af:	Samb. af:		<b>Heiðar Sverrisson kt:220758-6489, S: 5551475 / 8405505</b>	Verknúmer:	2002-010	Teiknað af:	
			Kvarði:	1:50 / 1:500	Blað nr.:	1 af 3	Einlínnumynd, snið, sökkulskaut og afstöðumynd