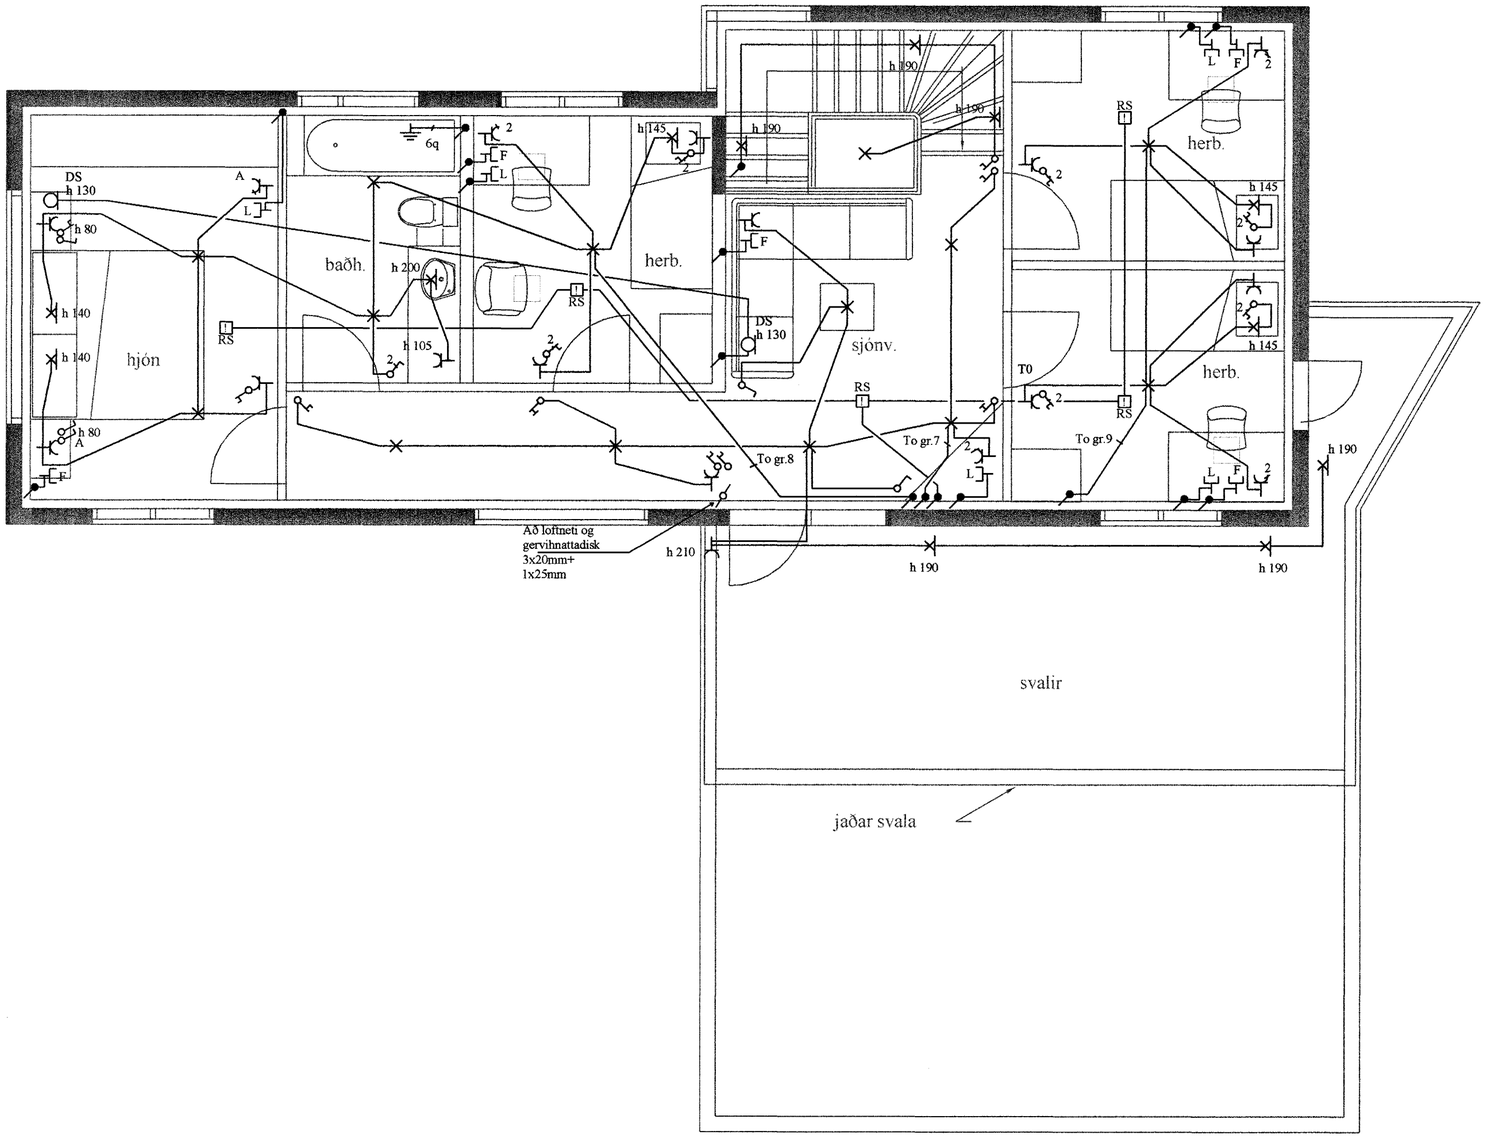


Byggingafulltrúi Hafnarfjarðar
Afgreitt þann
/ 0 JÚNÍ 2004
HÓ

| | | | | | | | |
|---|---|---|---|---|---|---|---|
| Yfirfarið af: | Breyting: | **Jens Evertsson kt:160242-7799, S: 5653670 / 8983680** | Dags: | 19. jan. 2003 | Hannað af: | JE/HS | Blómvellir 11 Hafnarfirði |
| Samþ. af: | Samþ. af: | **Heiðar Sverrisson kt:220758-6489, S: 5551475 / 8405505** | Verknúmer: | 2002-010 | Teiknað af: | HS | Raflagnir, smáspenna 2.hæð |
| | | | Kvarði: | 1:50 | Blað nr. | 3 af 3 | |