



**SNID A-A**  
1:10

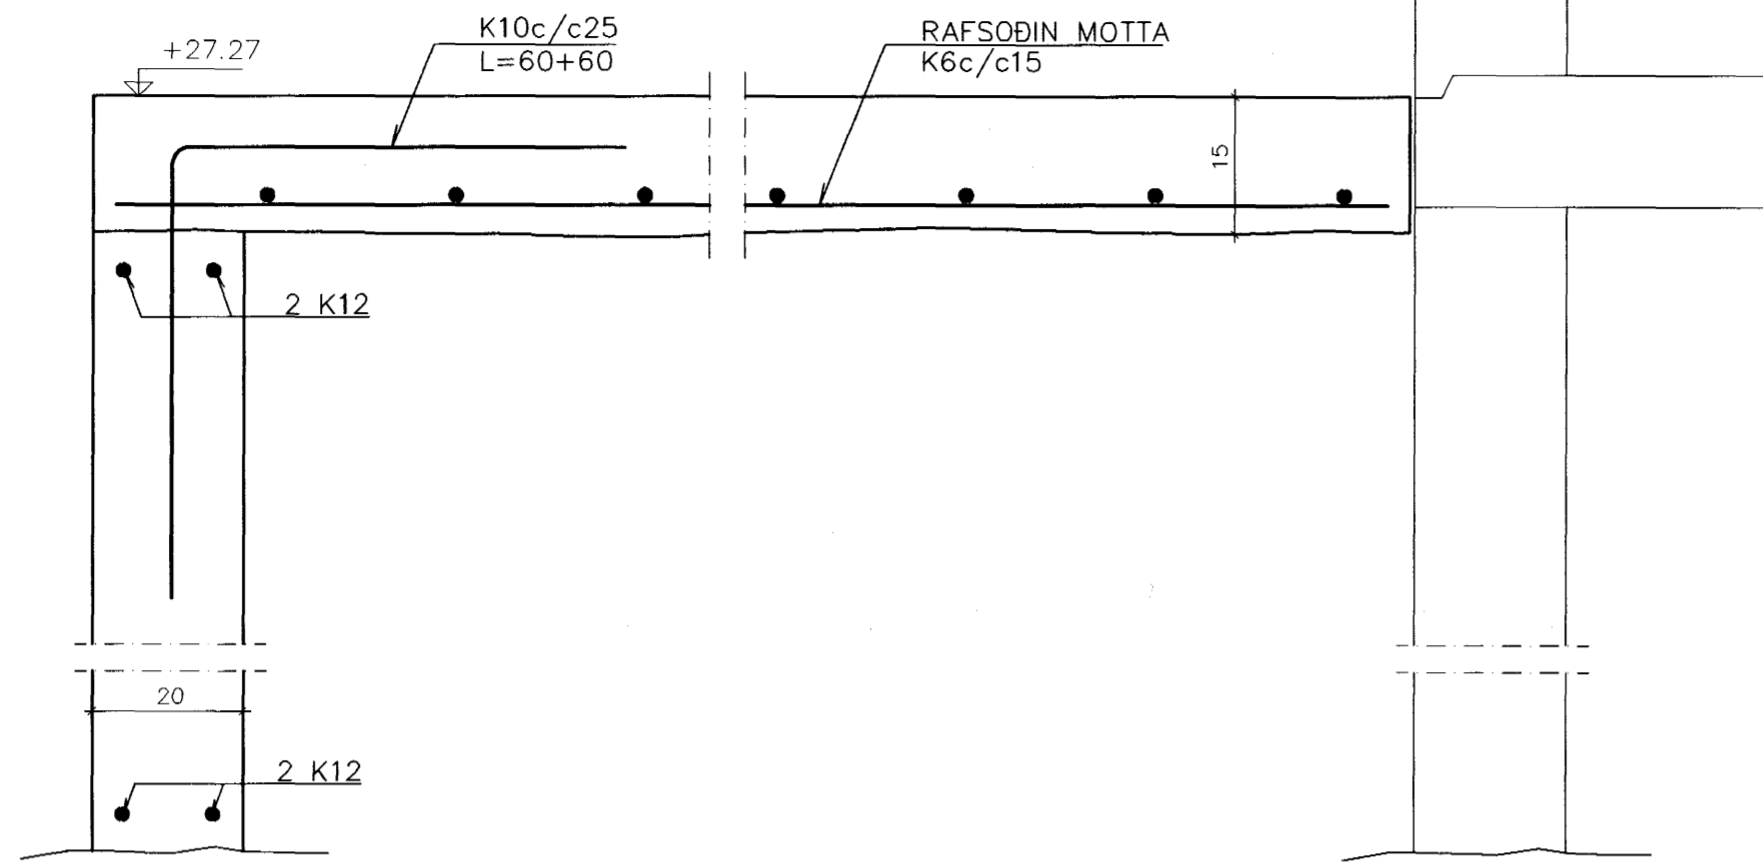

A ←

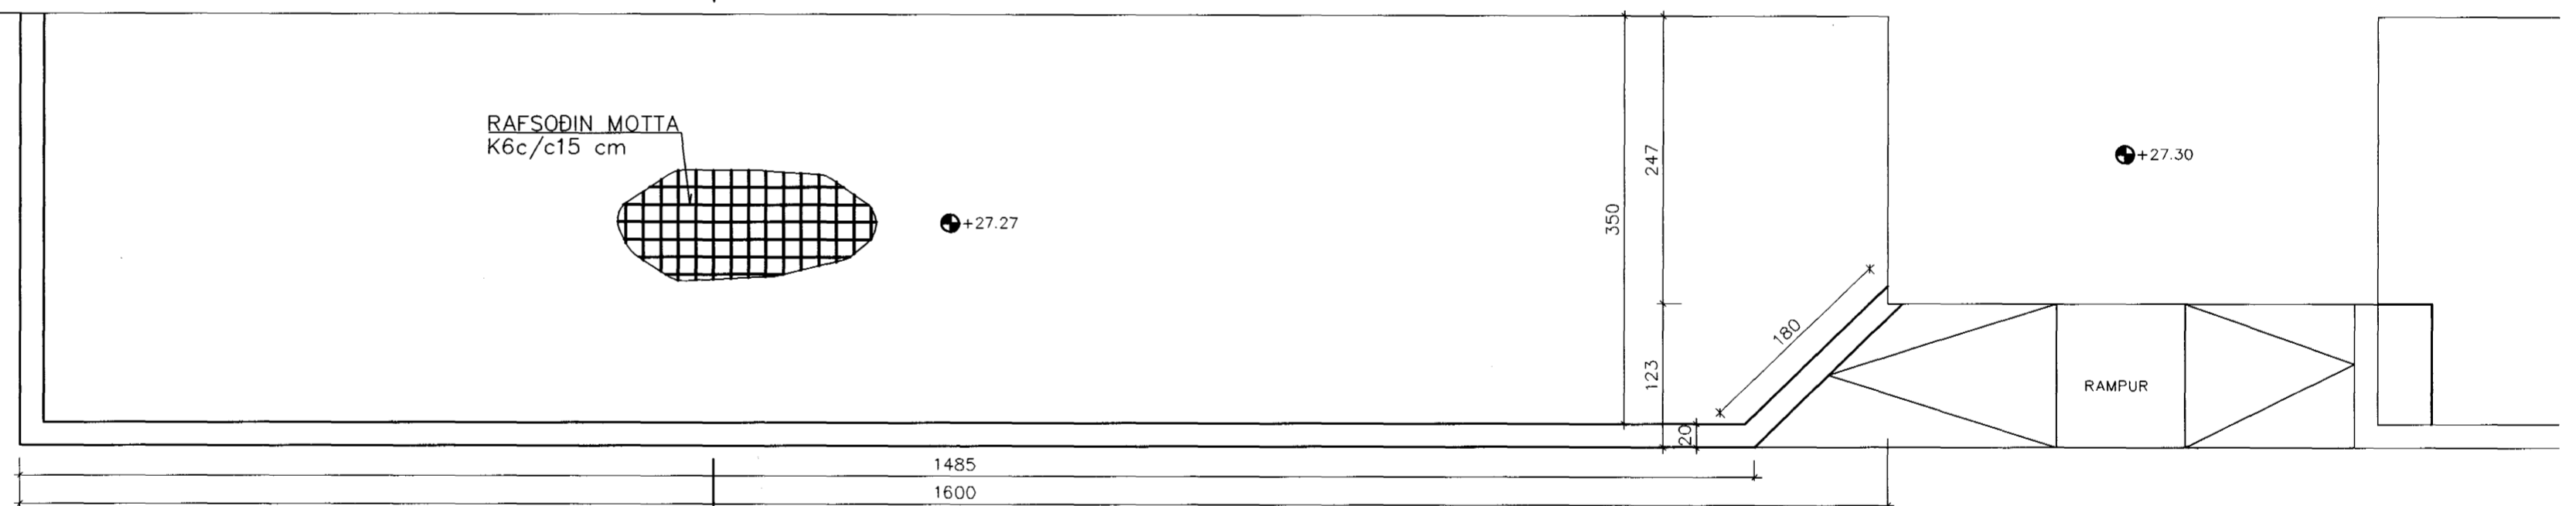

**GRUNNMYND**  
1:50

A ←

Byggingafultrúi Hafnarfjarðar  
Afgreitt þann  
/ 0 JUNI 2004  
HÓ

**TEKNIÞJÓNUSTAN SF**  
Lágmúla 5-108 Reykjavík  
Sími 581 3844 fax 581 4740  
e-mail tth@tth.is  
*Sigrún R. Gunn*  
Kt. 220140-3429

**HÓLSHRAUN 1**  
HAFNARFIRÐI  
FJARÐARKAUP  
UNDIRSTÖÐUR

Hannað: SKO	Dags.: 28.4.'04
Teikn.: ÞG	Yfirfarið:
Kvarði: 1/50/10	
Nr.: S0409-1	Blað.: 1 Af.:

Br. Dags. Breyting