SNIÐ A–A
1:10

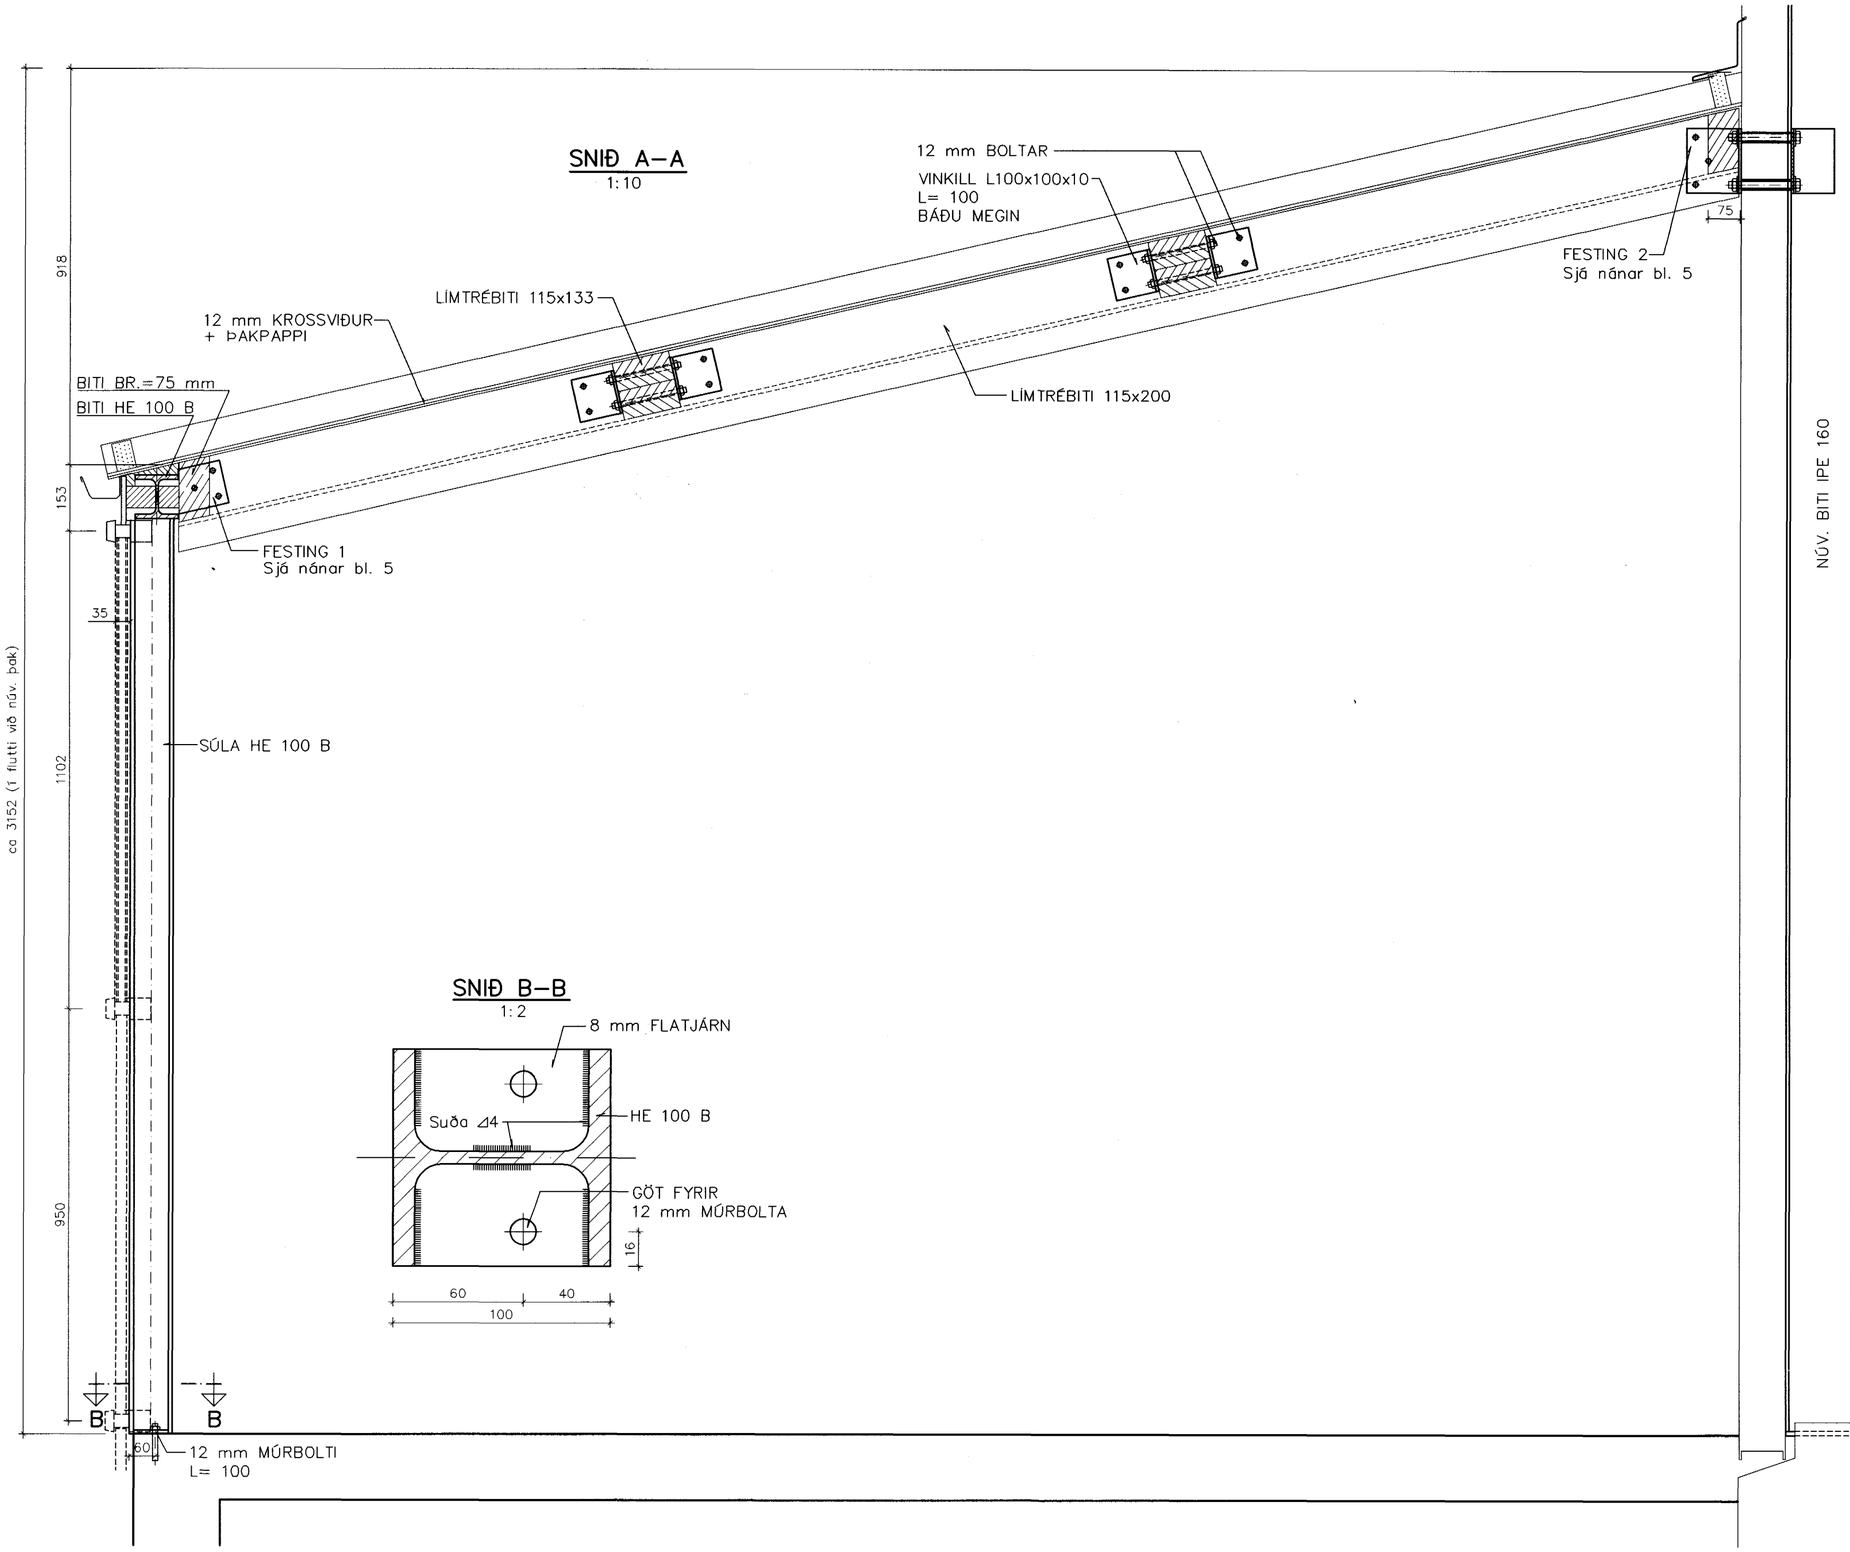

SNIÐ B–B
1:2

Byggingafulltrúi Hafnarfjarðar
Afgreitt þann
10 JÚNÍ 2004
HÓ

Br.	Dags.	Breyting

TÆKNIÞJÓNUSTAN SF
Lágmúla 5–108 Reykjavík
sími 581 3844 fax 581 4740
e–mail tth@tth.is
Kt. 220140–3429

HÓLSHRAUN 1
HAFNARFIRÐI
FJARÐARKAUP–VIÐBYGGING–ÍSBÚÐ
STÁLRAMMI – LÍMTRÉ
SNIÐ A–A OG B–B

Hannað.: SKÓ	Dags.: 21.5.'04
Teikn.: ÞG	Yfirfarið.:
Kvarði.: 1/10/2	
Nr.: S0409–4	Blað.: 4 Af.: