


Tengist í
Mélagrind
undir borði

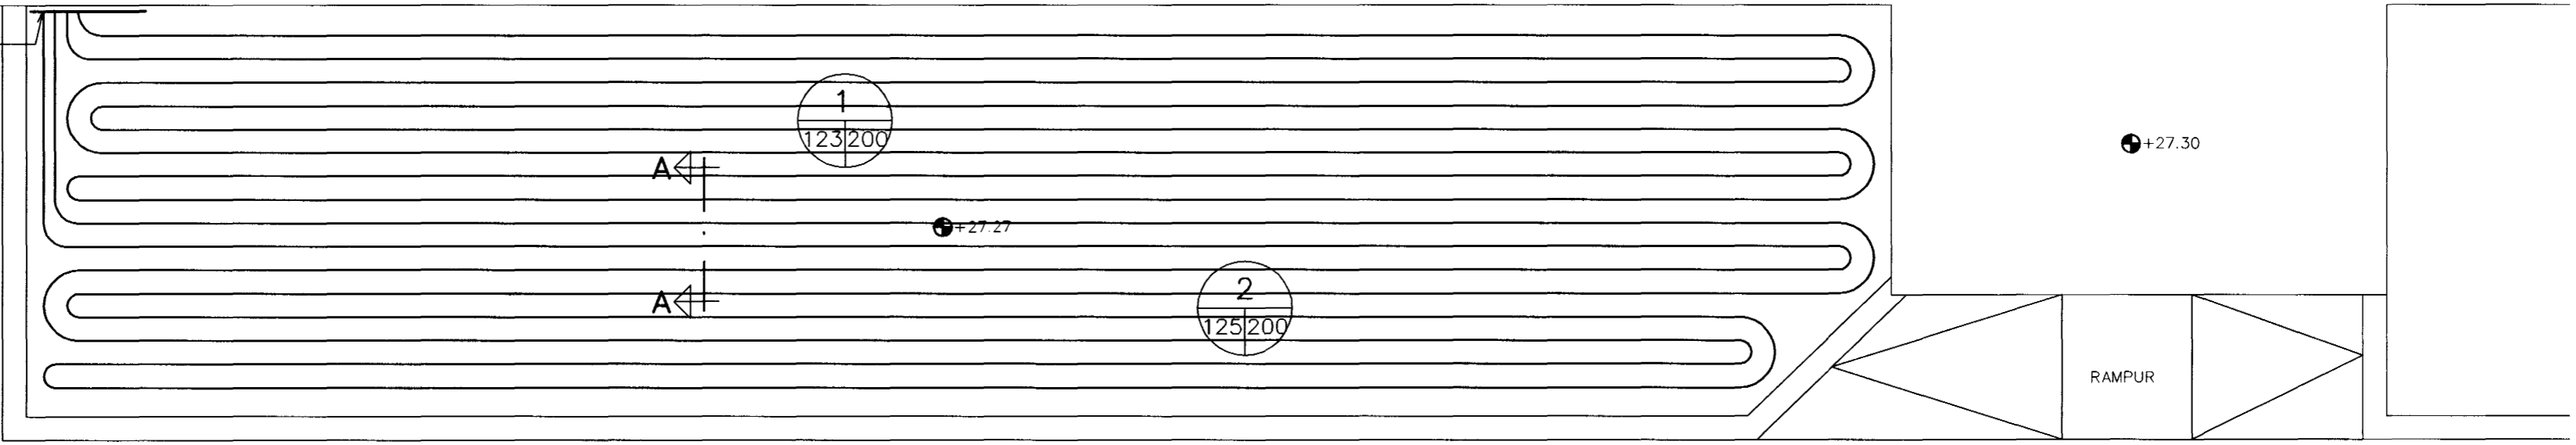


GRUNNMYND
1:50


Lengd slaufu í metrum

Númer slaufu
Bil milli röra í mm

SNIÐ A-A (Botnplata)
1:5

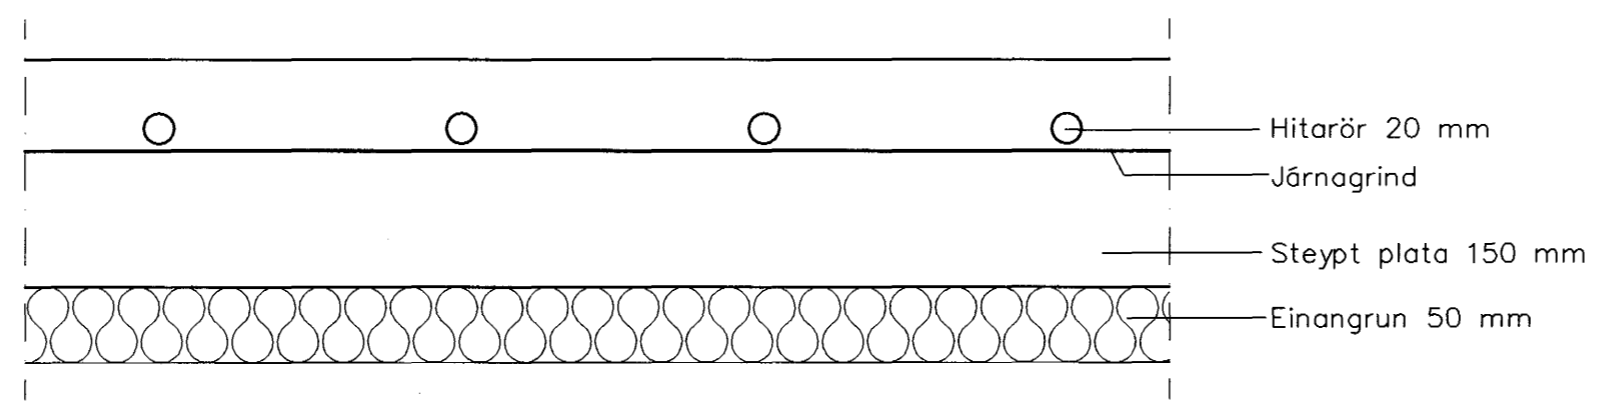

Byggingatúlltur í Hafnarfirði
Áfgreitt þann
/ 0 JUNI 2004
HÓ

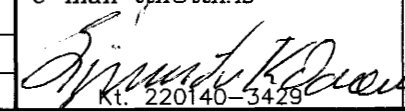			TEKNIÞJÓNUSTAN SF Lögumla 5-108 Reykjavík sími 581 3844 fax 581 4740 e-mail tth@tth.is		HÓLSHRAUN 1 HAFNARFIRÐI FJARÐARKAUP- VIÐBYGGING- ISBÚÐ GÓLFHITALAGNIR		Hannað.: SKO Teikn.: PG Kvarði.: 1/50/5 Nr.: S0409-8	Dags.: 24.5.04 Yfirfarið.: Blað.: 8 Af.:
Br.	Dags.	Breyting	 Kt. 220140-3429					