ÞRIFAKERFI, GRUNNMYND. 1:50

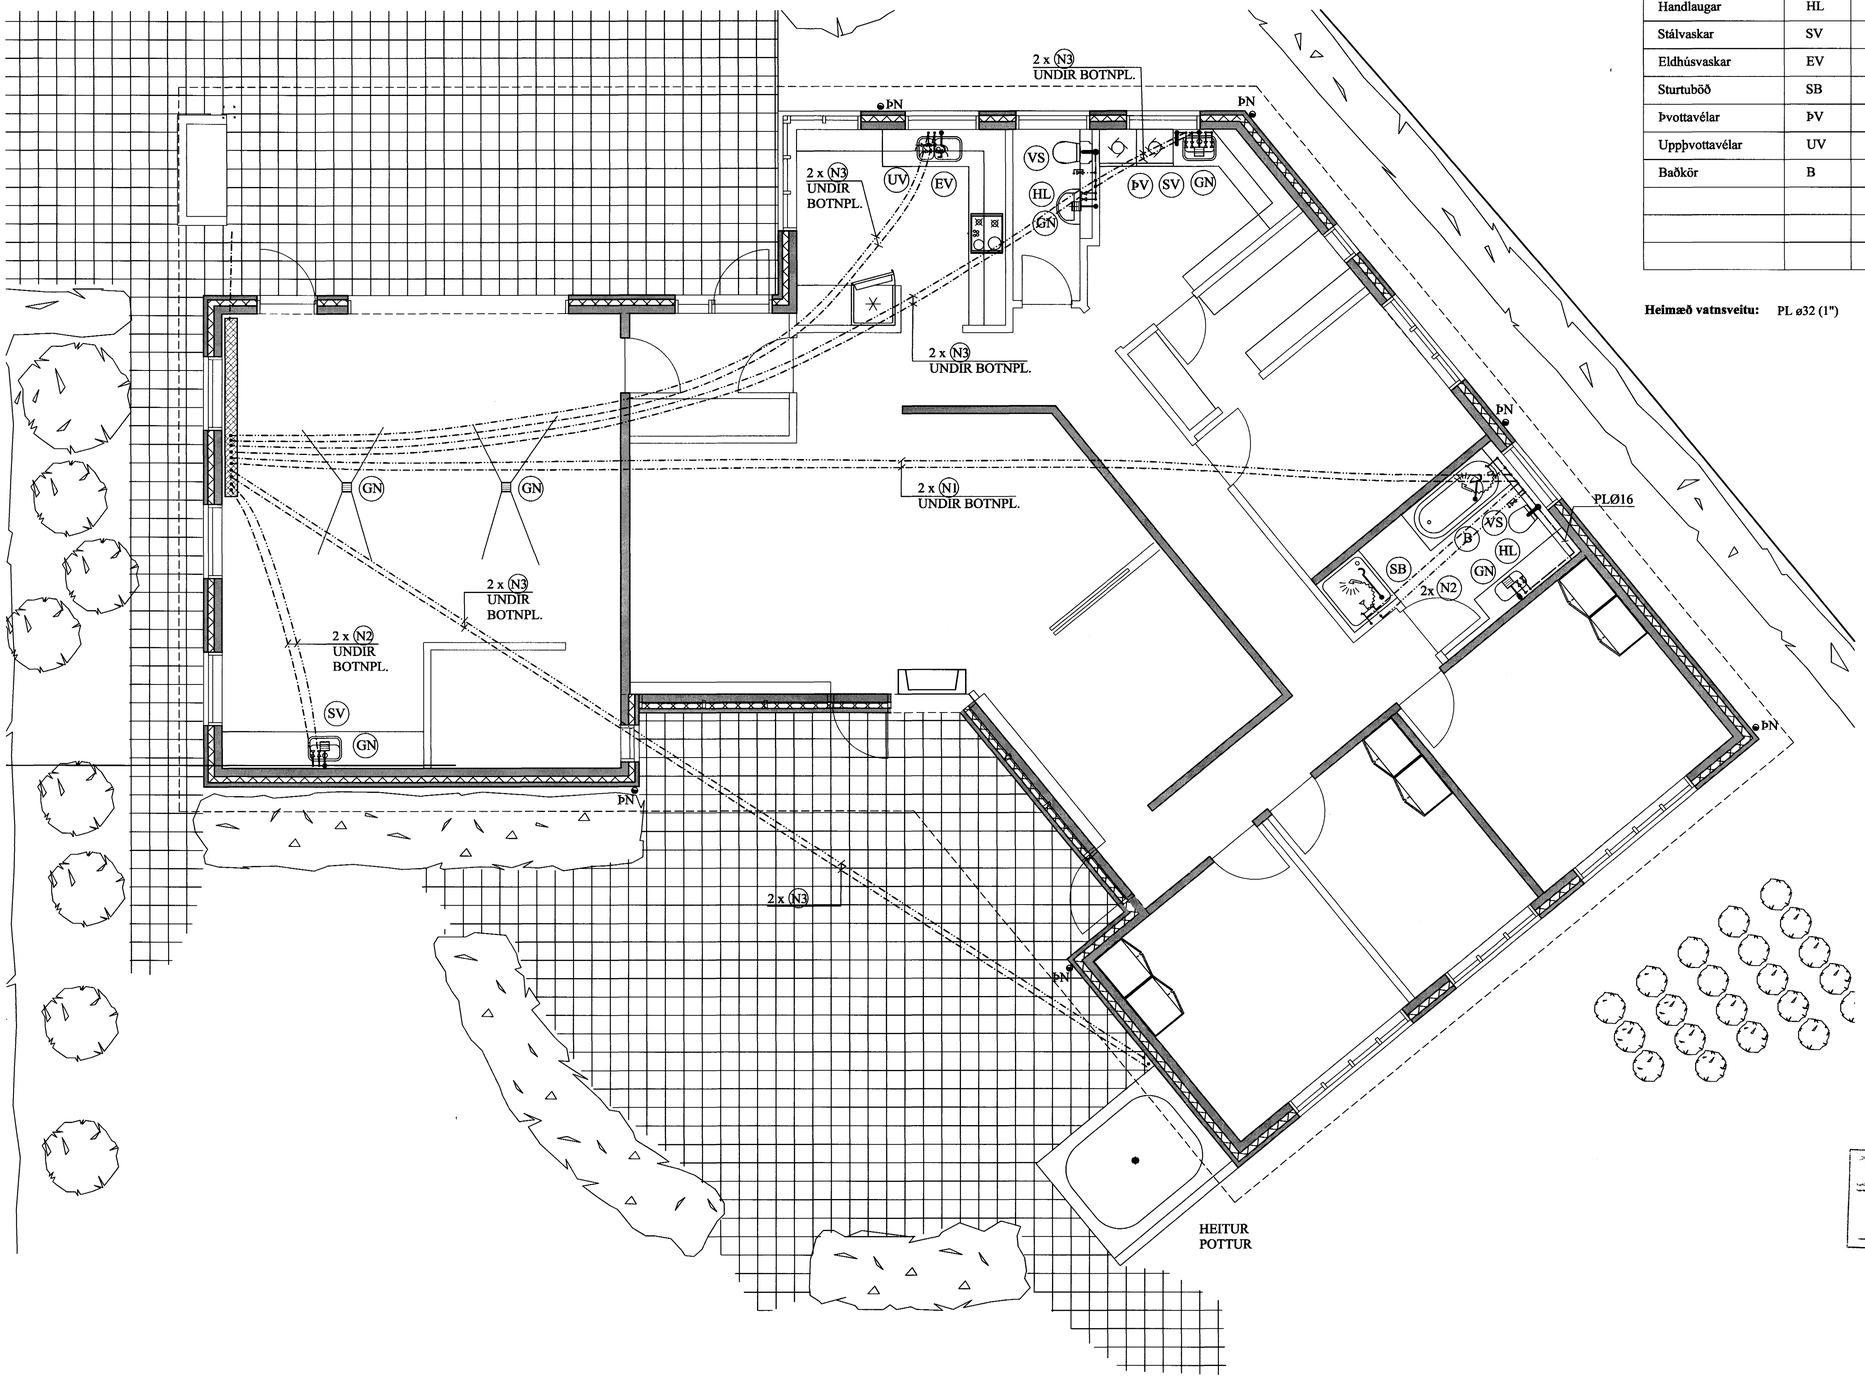

TAFLA YFIR TÖPPUNARSTAÐI:

Allir tappstaðir eru ø15 mm, nema annað sé tekið fram.

Tæki	Sk.st.	Fjöldi	Kalt	Heitt
Vatnssalerni	VS.	2	0,2	-
Handlaugar	HL	2	0,2	0,2
Stálvaskar	SV	2	0,4	0,4
Eldhúsvaskar	EV	1	0,2	0,2
Sturtuböð	SB	1	0,2	0,2
Þvottavélar	ÞV	1	0,2	0,2
Uppþvottavélar	UV	1	0,2	0,2
Baðkör	B	1	0,2	0,2
		Alls:	1,8 l/s	1,6 l/s

Heimæð vatnsveitu: PL ø32 (1")

SKÝRINGAR FYRIR NEYSLUVATNSLAGNIR

RÖR Í NEYSLUVATNSLÖGN ERU ÚR PEX (KROSSBUNDIÐ HD POLYETHYLEN) Í SVEIGJANLEGU FÓÐURRÖRI NEMA ANNAÐ SÉ TEKIÐ FRAM.
VATNSRÖRIN SKULU ÞOLA 70°C SAMFELLT VIÐ 1 MPa VINNUÞRÝSTING.
TENGISTYKKI SKULU VERA ÚR AFZINKUNARÞOLNU MESSING.

BIL MILLI FESTINGA SÉ SAMKVÆMT IST-67 OG FYRIRMÆLUM FRAMLEIÐANDA RÖRANNA.

ALLAR LEIÐSLUR Í NEYSLUVATNSLÖGN AÐRAR EN LEIÐSLUR Í FÓÐURRÖRUM SKULU EINANGRAST MEÐ ÁDRAGSEINANGRUN.

KERFIÐ SKAL ÞOLA 0,6 MPa VINNUÞRÝSTING OG PRÓFAST MEÐ 1,0 MPa ÁÐUR EN LEIÐSLUR ERU HULDAR.

ALLT EFNI OG FRÁGANGUR KERFISINS SÉ Í SAMRÆMI VIÐ ÁKVÆÐI IST-67 OG GILDANDI REGLUGERÐIR.

ÓNEFNDAR TENGILEIÐSLUR AÐ TÆKJUM ERU 16x2,2 ÁLPEX.

BREYTINGAR

TILVÍSANIR:

SKÝRINGAR.....SJÁ TEIKN. NR. 2-01
KERFISMYND.....SJÁ TEIKN. NR. 2-05

Byggingafulltrúi Hafnarfjarðar
Afgreitt þann
10 JUNI 2004
HÓ

N1 : NEYSLUVATNSLÖGN: PEX ø25 Í PL ø39/34 FÓÐURRÖRI.
N2 : NEYSLUVATNSLÖGN: PEX ø16 Í PL ø25/20 FÓÐURRÖRI.
N3 : NEYSLUVATNSLÖGN: PEX ø20 Í PL ø34/29 FÓÐURRÖRI.

Reikn.	Jón Kr.	MARS 2004	Útgefið:	15.03.2004
Teikn.	JSS	MARS 2004	Kvarði:	1:50
Ath.				
Samþ.				

FURUVELLIR 24
Hafnarfirði

Nr. 2-03

Verkhluti
ÞRIFAKERFI,
GRUNNMYND,
SKÝRINGAR, TAFLA
YFIR TÖPPUNARSTAÐI.

Jón Kristjánsson
Byggingarverkfræðingur
ÍSVEI
Skólagata 19
101 Reykjavík
Sími: 551-8820 Gsm: 883-2154
Kt: 210754-4829
Netfang: jokris@simnet.is
http://www.vjk.is