




AFSTÖÐUMYND, MKV. 1:500

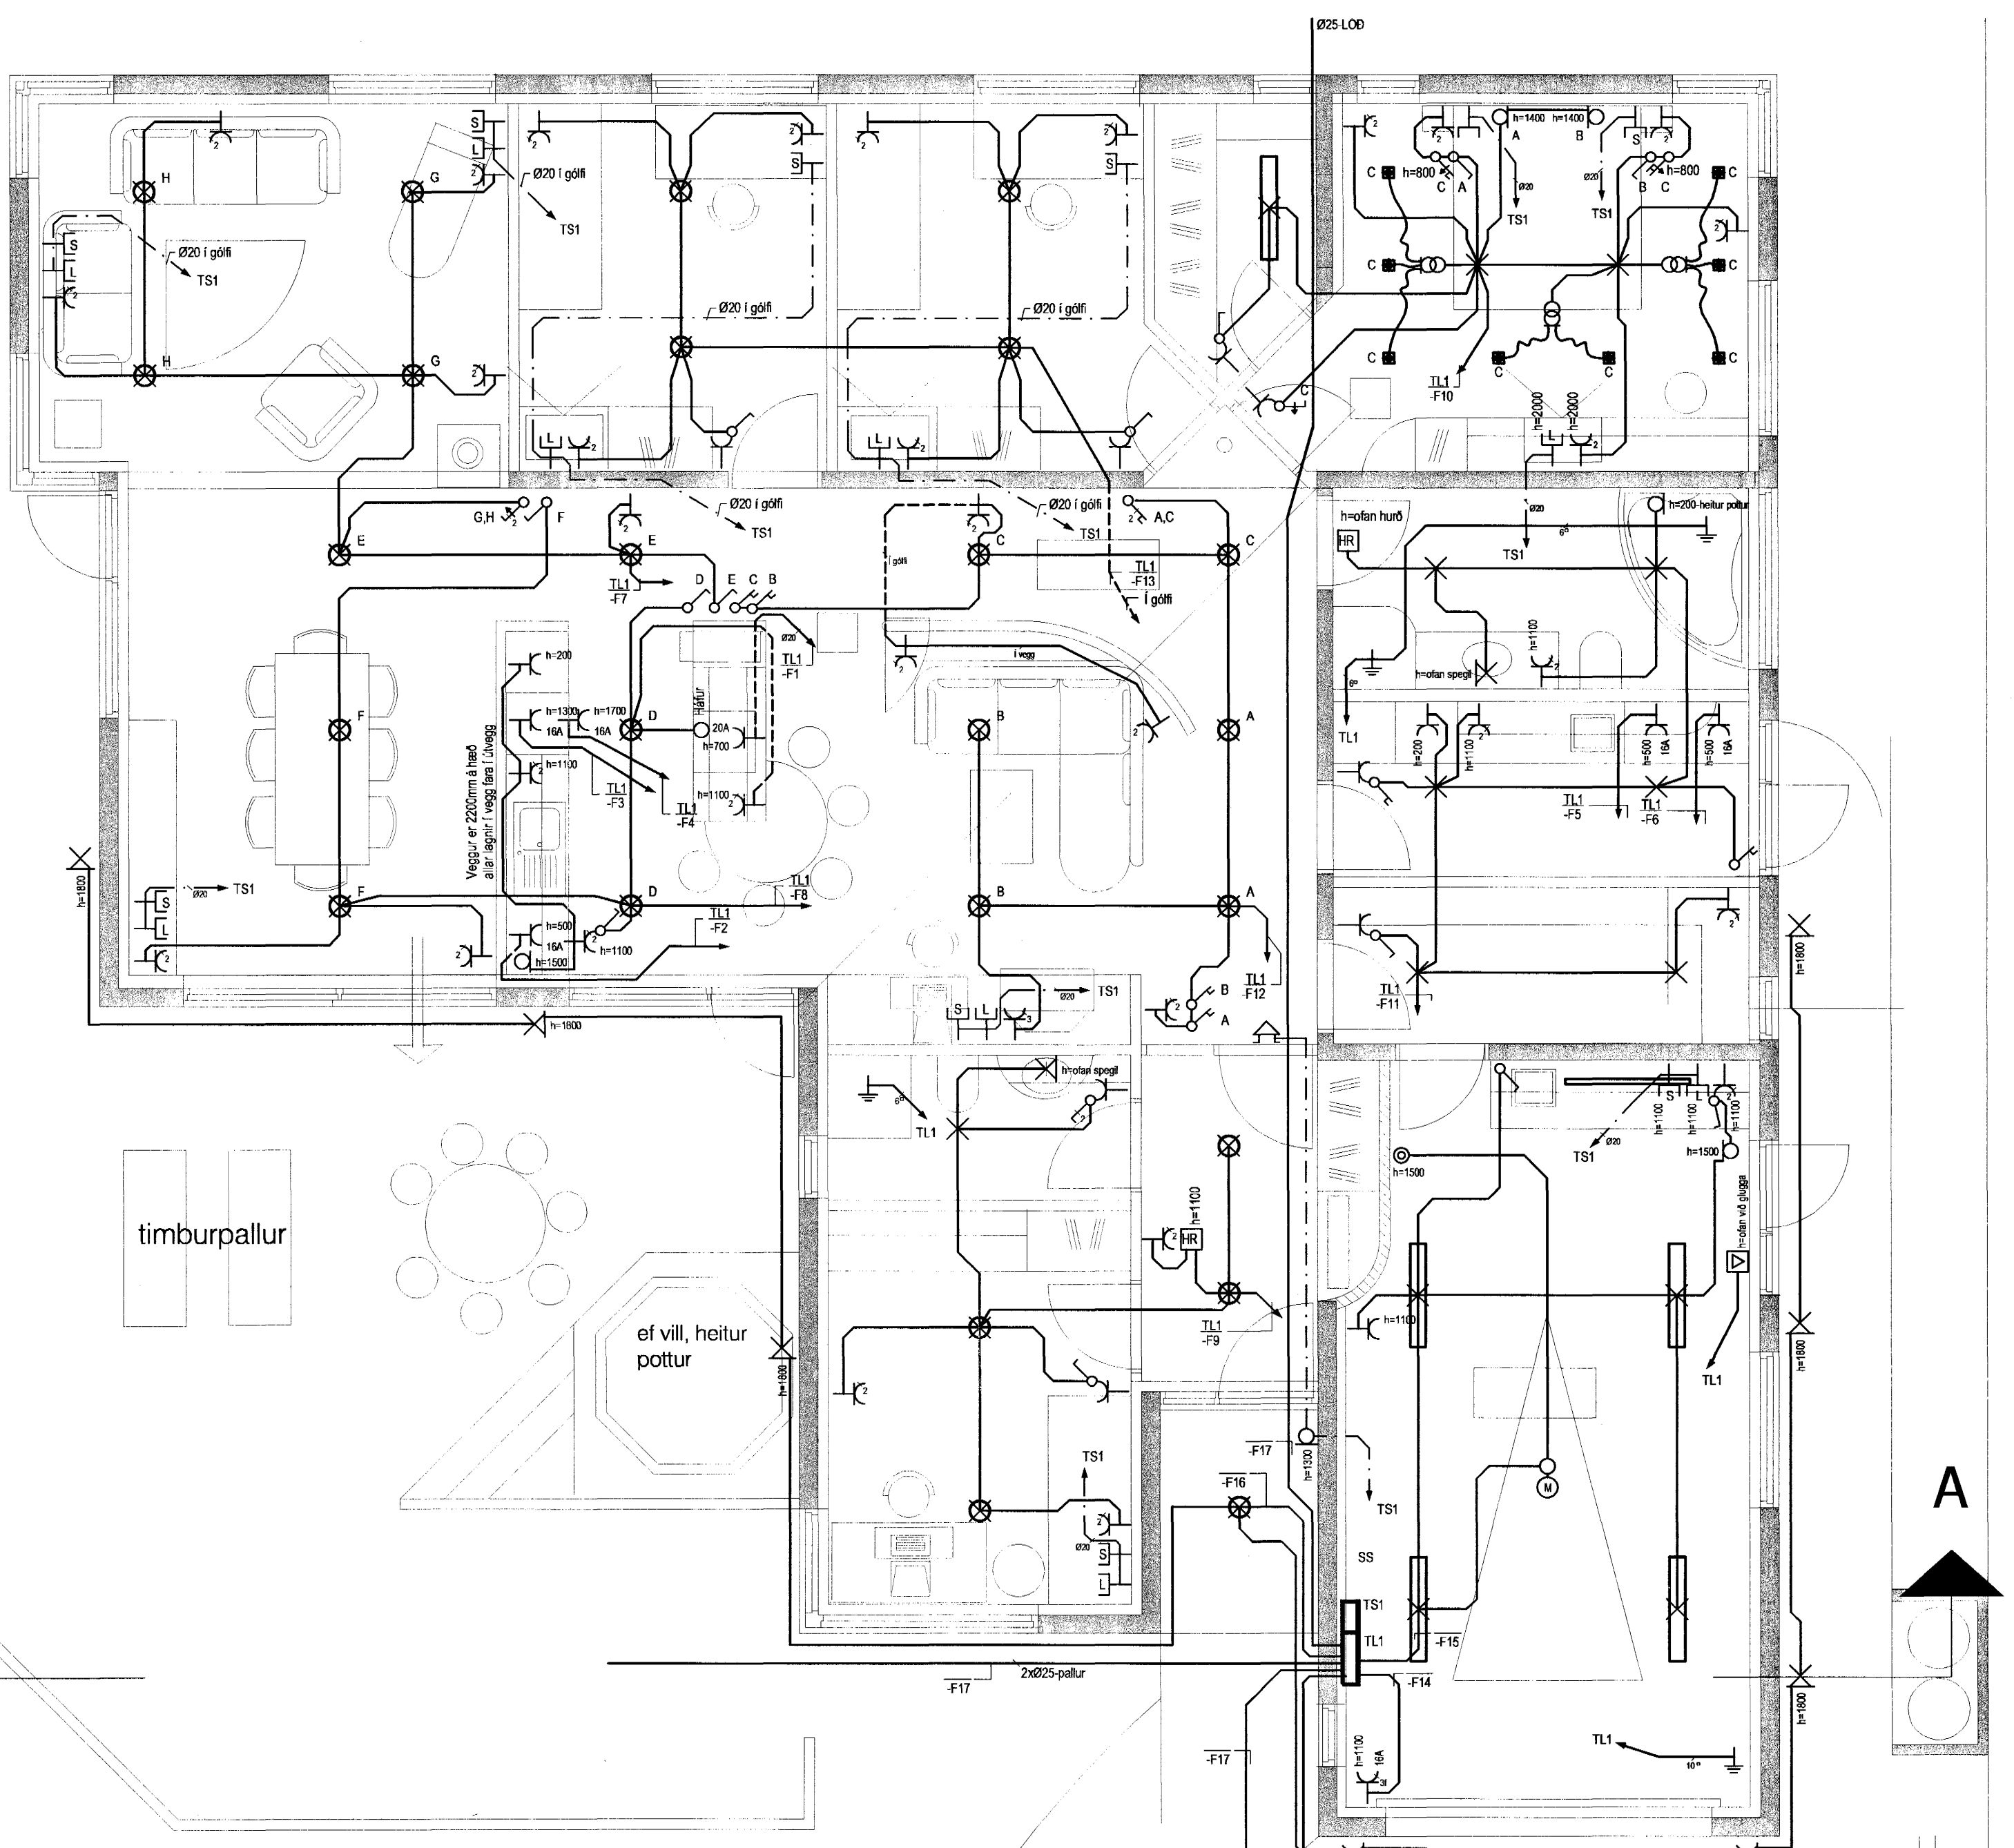

GRUNNMYND, MKV. 1:50

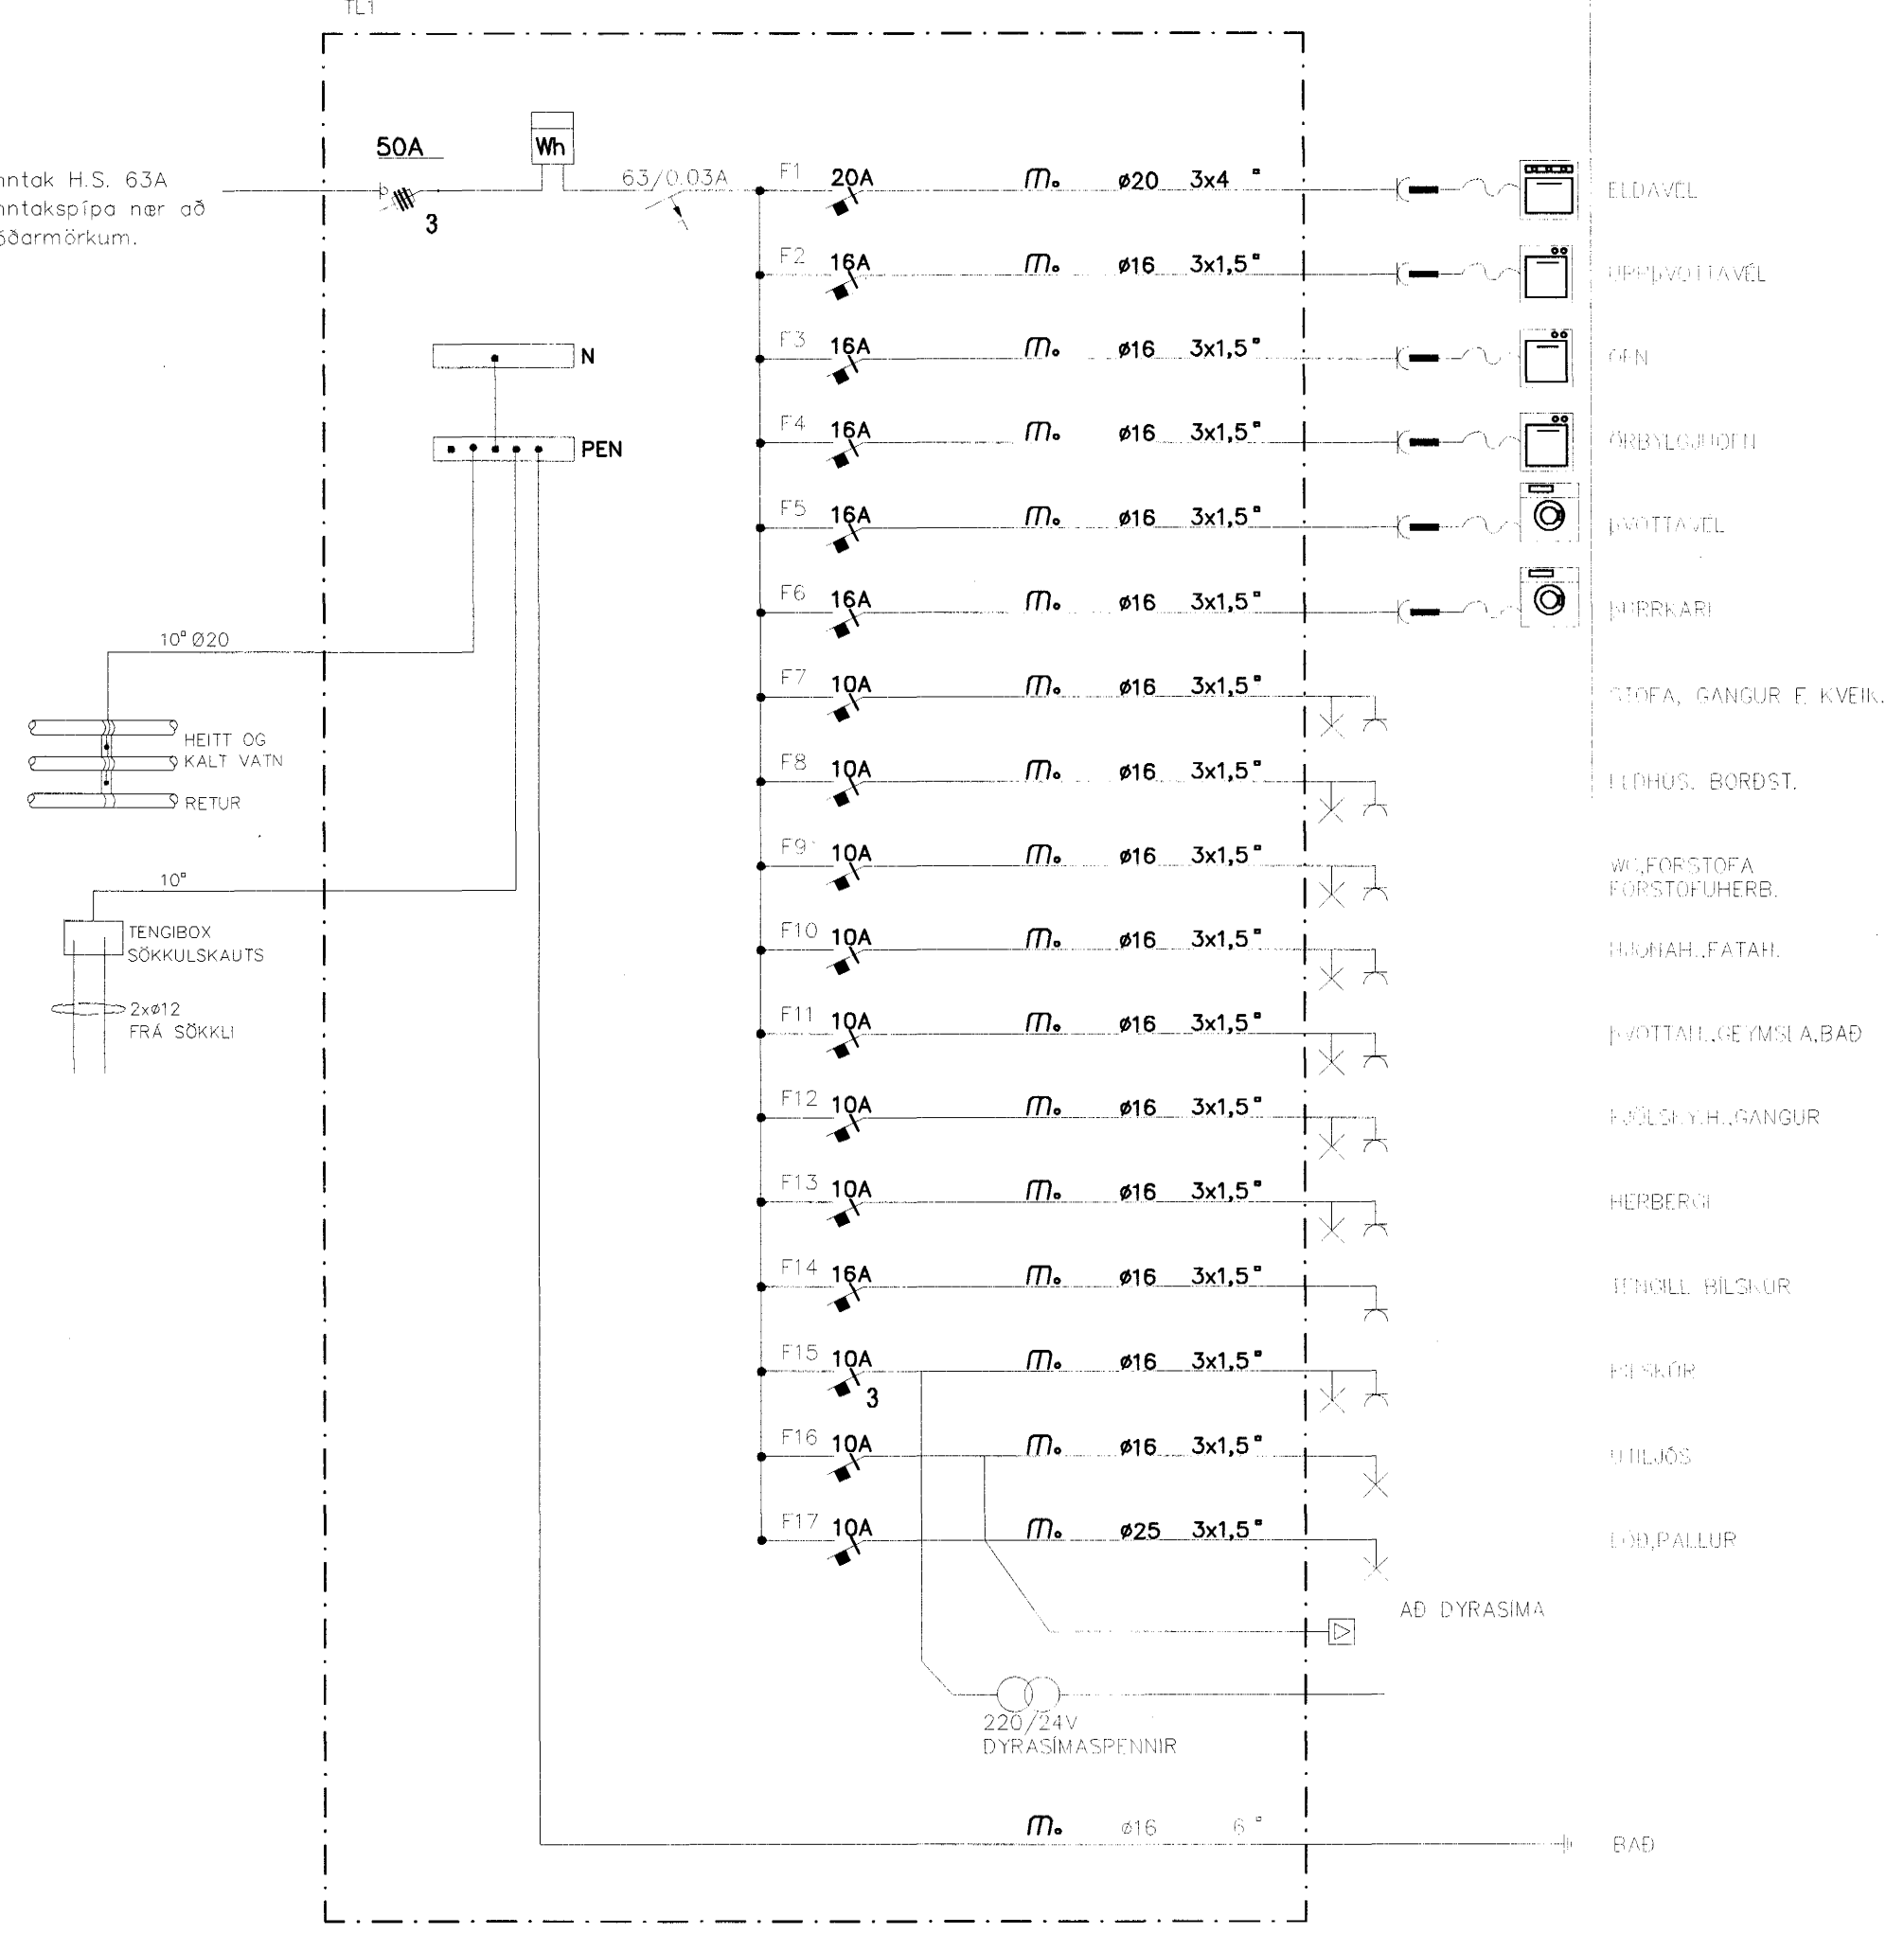

EINLÍNEMYND

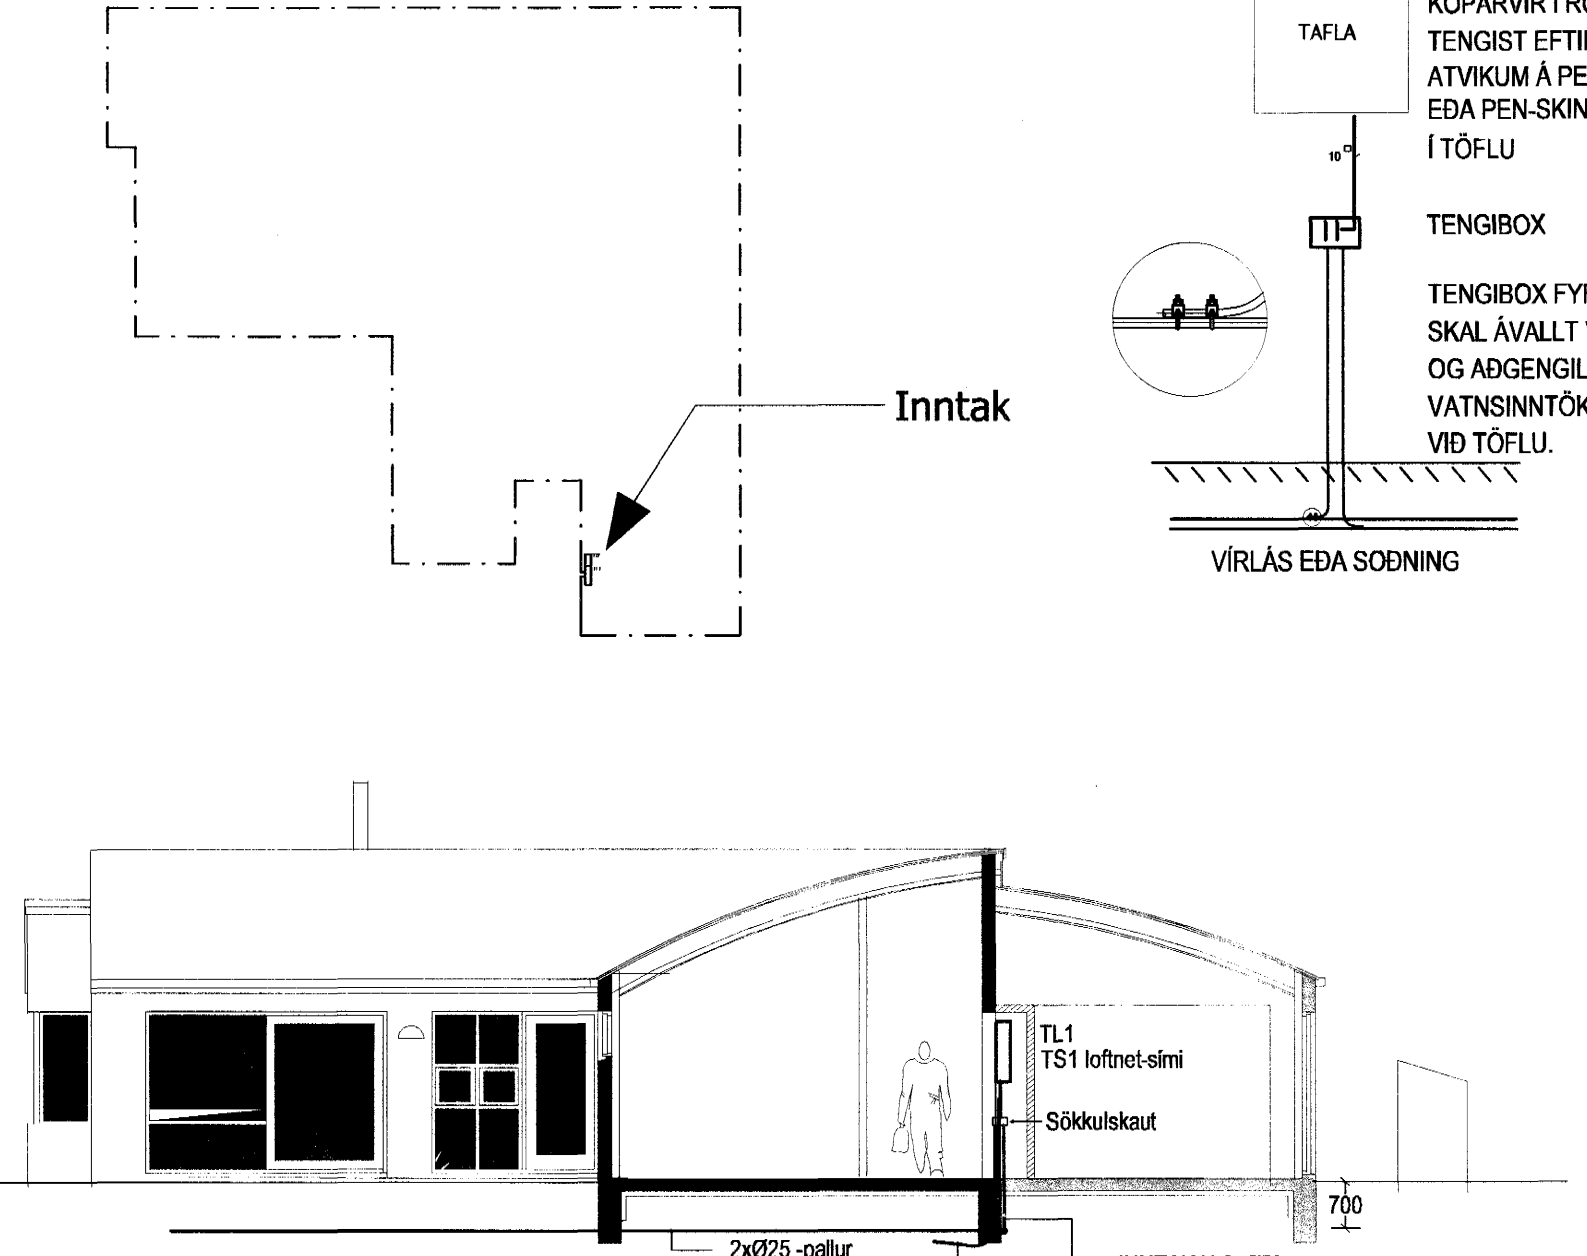

SNIÐ A-A, MKV. 1:100

Guðni Brídde 070471-3029  
 Nafn Kennitala  
 Sumardart 19074-349  
 Nafn Kennitala

SKÝRINGAR:

ALLAR PÍPUR ERU Ø16 OG VÍR 1.5mm<sup>2</sup>  
 HÆDIR ROFA FRÁ FULLFRÁGENGNU GÓLFI 1100mm  
 HÆDIR TENGLA FRÁ FULLFRÁGENGNU GÓLFI 200mm  
 HÆDIR Í SÍMA(S) OG SJÓNVARPSTENGLUM(L)  
 FRÁ FULLFRÁGENGNU GÓLFI 200mm

ÖLL MÁL ERU FRÁ FULLFRÁGENGNU GÓLFI OG Í MIÐJA DÓS EDA  
 ÚR MIÐRI DÓS Í MIÐJA DÓS EDA Í FULLFRÁGENGNUM VEGG  
 ÞAR SEM PÍPUR ERU LAGÐAR HLÍÐ VÍÐ HLÍÐ Í LOFTUM EDA  
 VEGGJUM SKAL HAFNA AD MINNSTA KOSTI 10mm BIL Á MILLI RÓRA  
 ÞANNIG AD STEYPA GETI AÐVÆLDLEGA RUNNÍÐ NIÐUR Á MILLI  
 TIL SNERTISPENNUVARNAR SKAL NOTA NÚLLUN OG  
 LEKA STRAUMSROFVÖRN

MÁLMLHLUTA LAGNA, TÆKJA, LAMPA OG RAFBÚNADAR  
 SKAL JARDBINDA VANDLEGA

MÁLMLSTRAMUR ROFA OG TENGLA SKAL VERA MINNST 10A  
 JARDBINDA SKAL PÍPUKERFI FYRIR HEITA OG KALDAVATNSLÖGN.  
 SKILA SKAL MÆLINGU AF JARDBINDINGUNNI OG SKAL HÚN  
 UPPFYLLA KRÖFUR ORKUVEITU REYKJAVÍKUR

ÖLL TÁKN ERU TÁKNRÆN OG BER AD SAMRÆMA LAGNIR AD TÆKJUM  
 EFTIR AÐSTÆÐUM Á STAÐNUM OG EFTIR SÉRTEIKNINGUM


ÖLL TÁKN ERU SAMKVÆMT STAÐLI IST-117-8

→ LÁGSPENNA TIL TÖFLU  
 - - - SMÁSPENNA TIL TÖFLU

- ▭ TAFLA
- h=1100 = hæð á tengli er 1100 mm.
- 16A = 16 Ampera var í töflu
- S Sími
- L Loftnet
- 2 EIN DÓS TVÓFALDUR ROFI
- ??? HÆÐ Á DÓS EFTIR INNRÉTTINGU
- ???

Byggingafráttíðing  
 Algreitt þann  
 09 JUNI, 2004

Byggingafráttíðing  
 Algreitt þann  
 23 MARS 2004

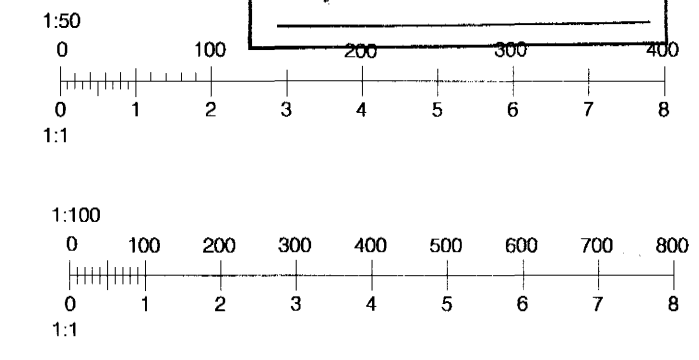

RAFLAGNIR

Furuvellir 23 221 Hafnarfjörður	
Grunnmynd, snið, afstöðumynd, einkl., sökkulskaut og skýringar	
DAGS:	30.01.04
MKV:	1:50/100/500
TEKNAÐ:	HRS
HANNAÐ:	Helena Rós Sigmarsdóttir
100-02 2.00.01	
ÖLL AFNOT OG AFRITUN TEIKNINGA, AD HLUTA EÐA Í HEILD ER HÁÐ SKRIFLEGU LEYFI HÖFUNDA	