




Snið af töfluvegg

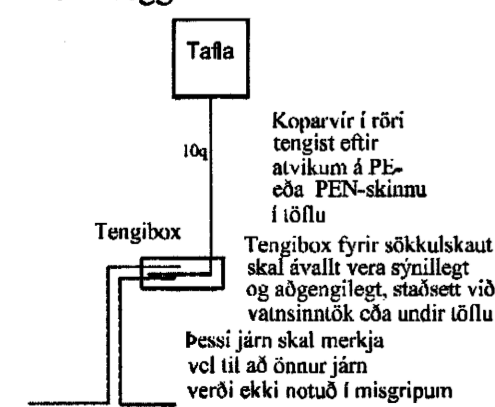

Grunnmynd sökkulveggja

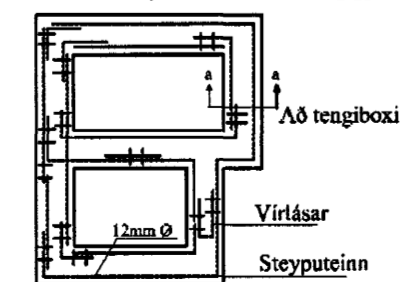

Snið í töfluvegg

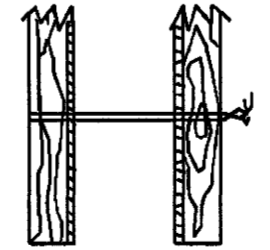


Sýnd eru 2 neðstu steypu- styrktarjárn í steypumót ofan á neðstu mótavirum


Virlásar



Samtenging steyputeina. Setja skal tvo virlása á hver samskeyti

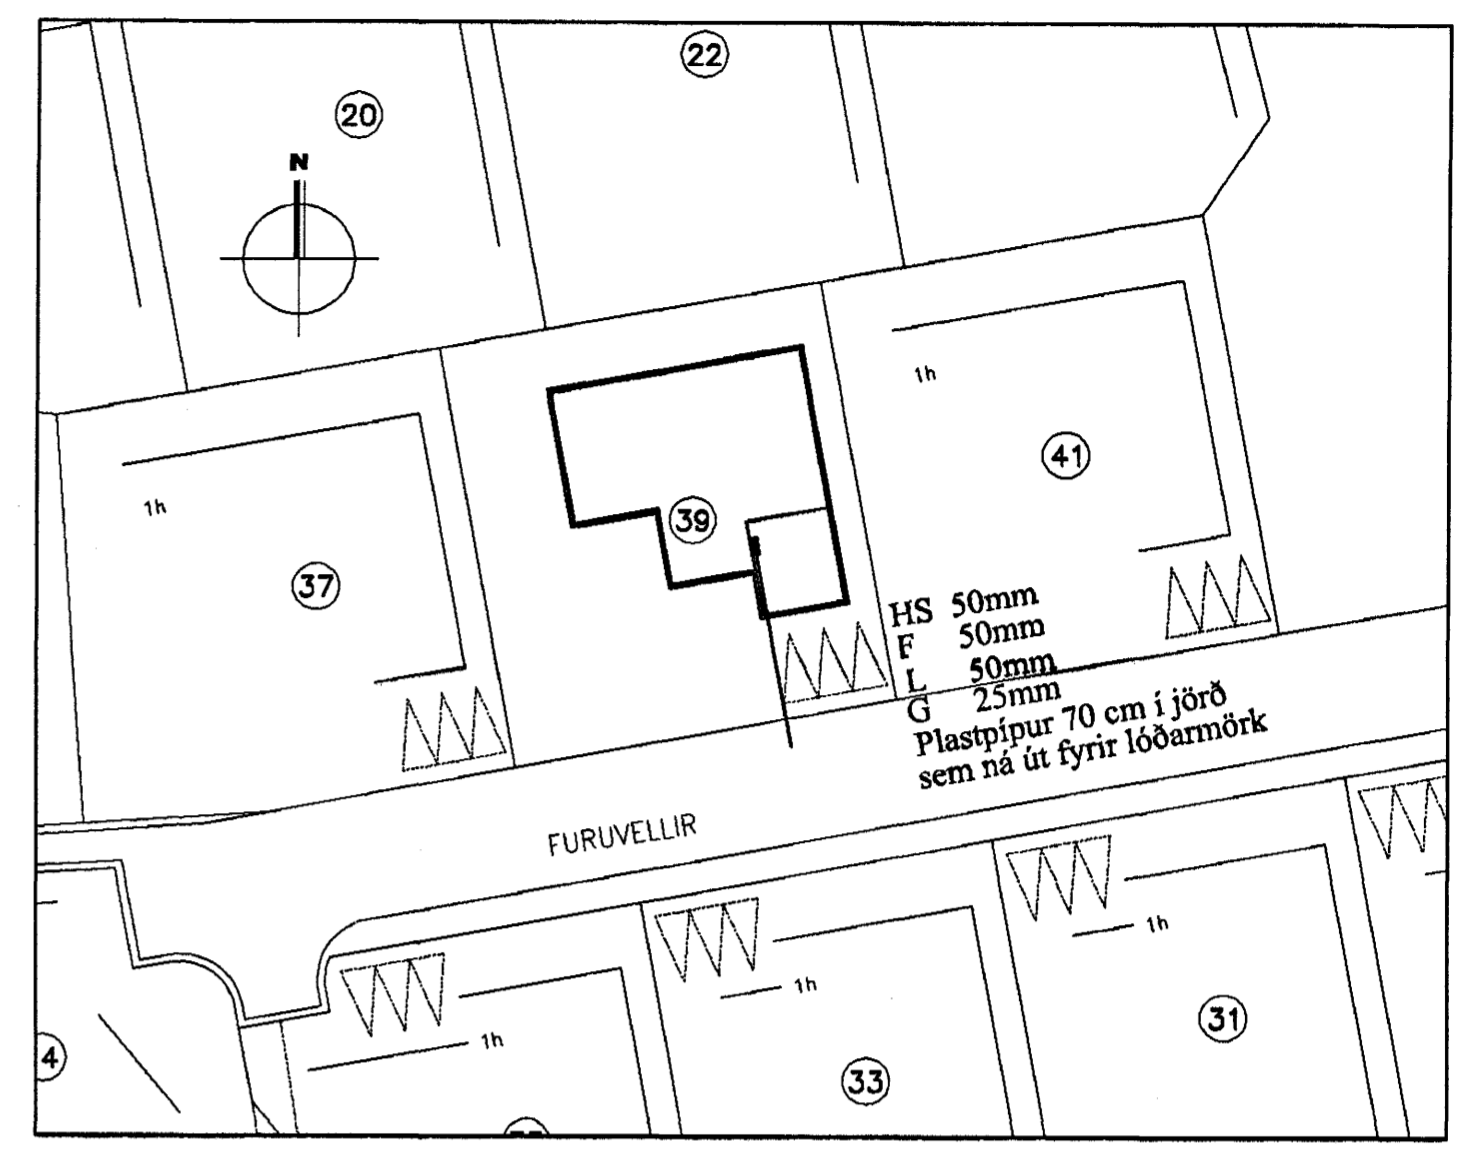

Afstöðumynd mkv. 1:500

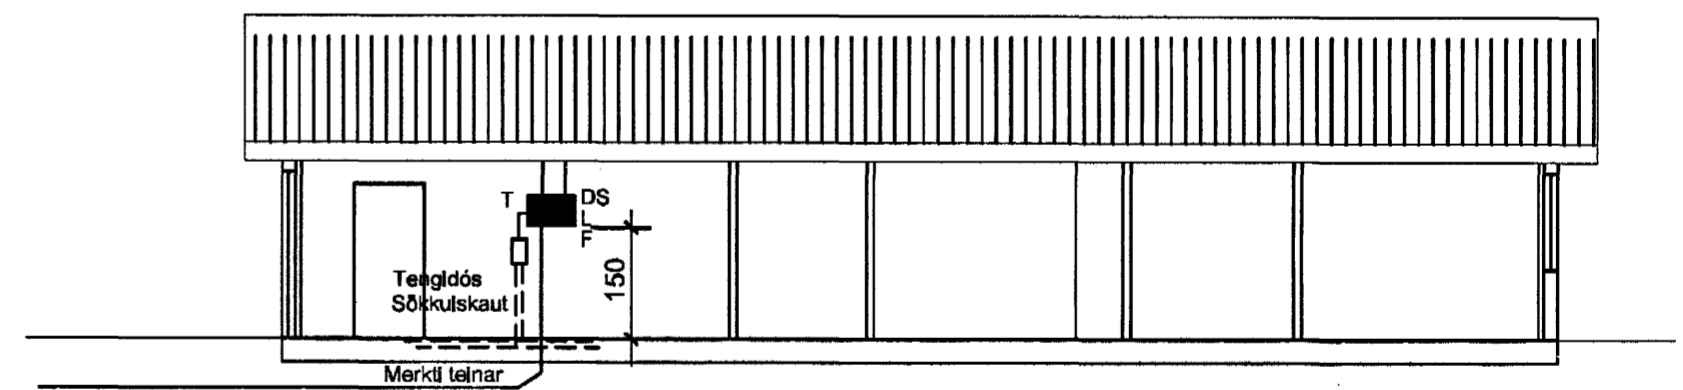

HS 50mm  
L 50mm  
F 50mm  
G 25mm  
Plastpípur 70 cm í jörð sem ná út fyrir lóðarmörk

Snið a-a mkv. 1:100

Samþykkt þann 07 JUNI 2004

Allt Jón M. Palli 28/4/04

Byggingafultrúinn í Hafnarfirði  
F.h. Sigurbjartur Halldórsson

**Elys**  
Raflagnateikningar

Engjahlöð 5 221 Hafn. s. 555-4750 gsm. 897-6530

Þórour Kristjánsson Rafv.m. kt. 040851-4969  
V. Elma Cates Tætnit. kt. 131155-3529

**Furuvellir 39 Hafnarfirði**

Afstöðumynd Snið a-a  
Eiðlínumynd  
Sökkulskaut  
Útlit töflukassa

Telknng nr. 638-03	Dagss: 17-11-03	Hannað: <i>Jörð</i>
Mkv: 1:10 1:100 1:500	Blað: 4 af 4	Telknað: vec