




DAGGARVELLIR 11 HAFNARFIRÐI.

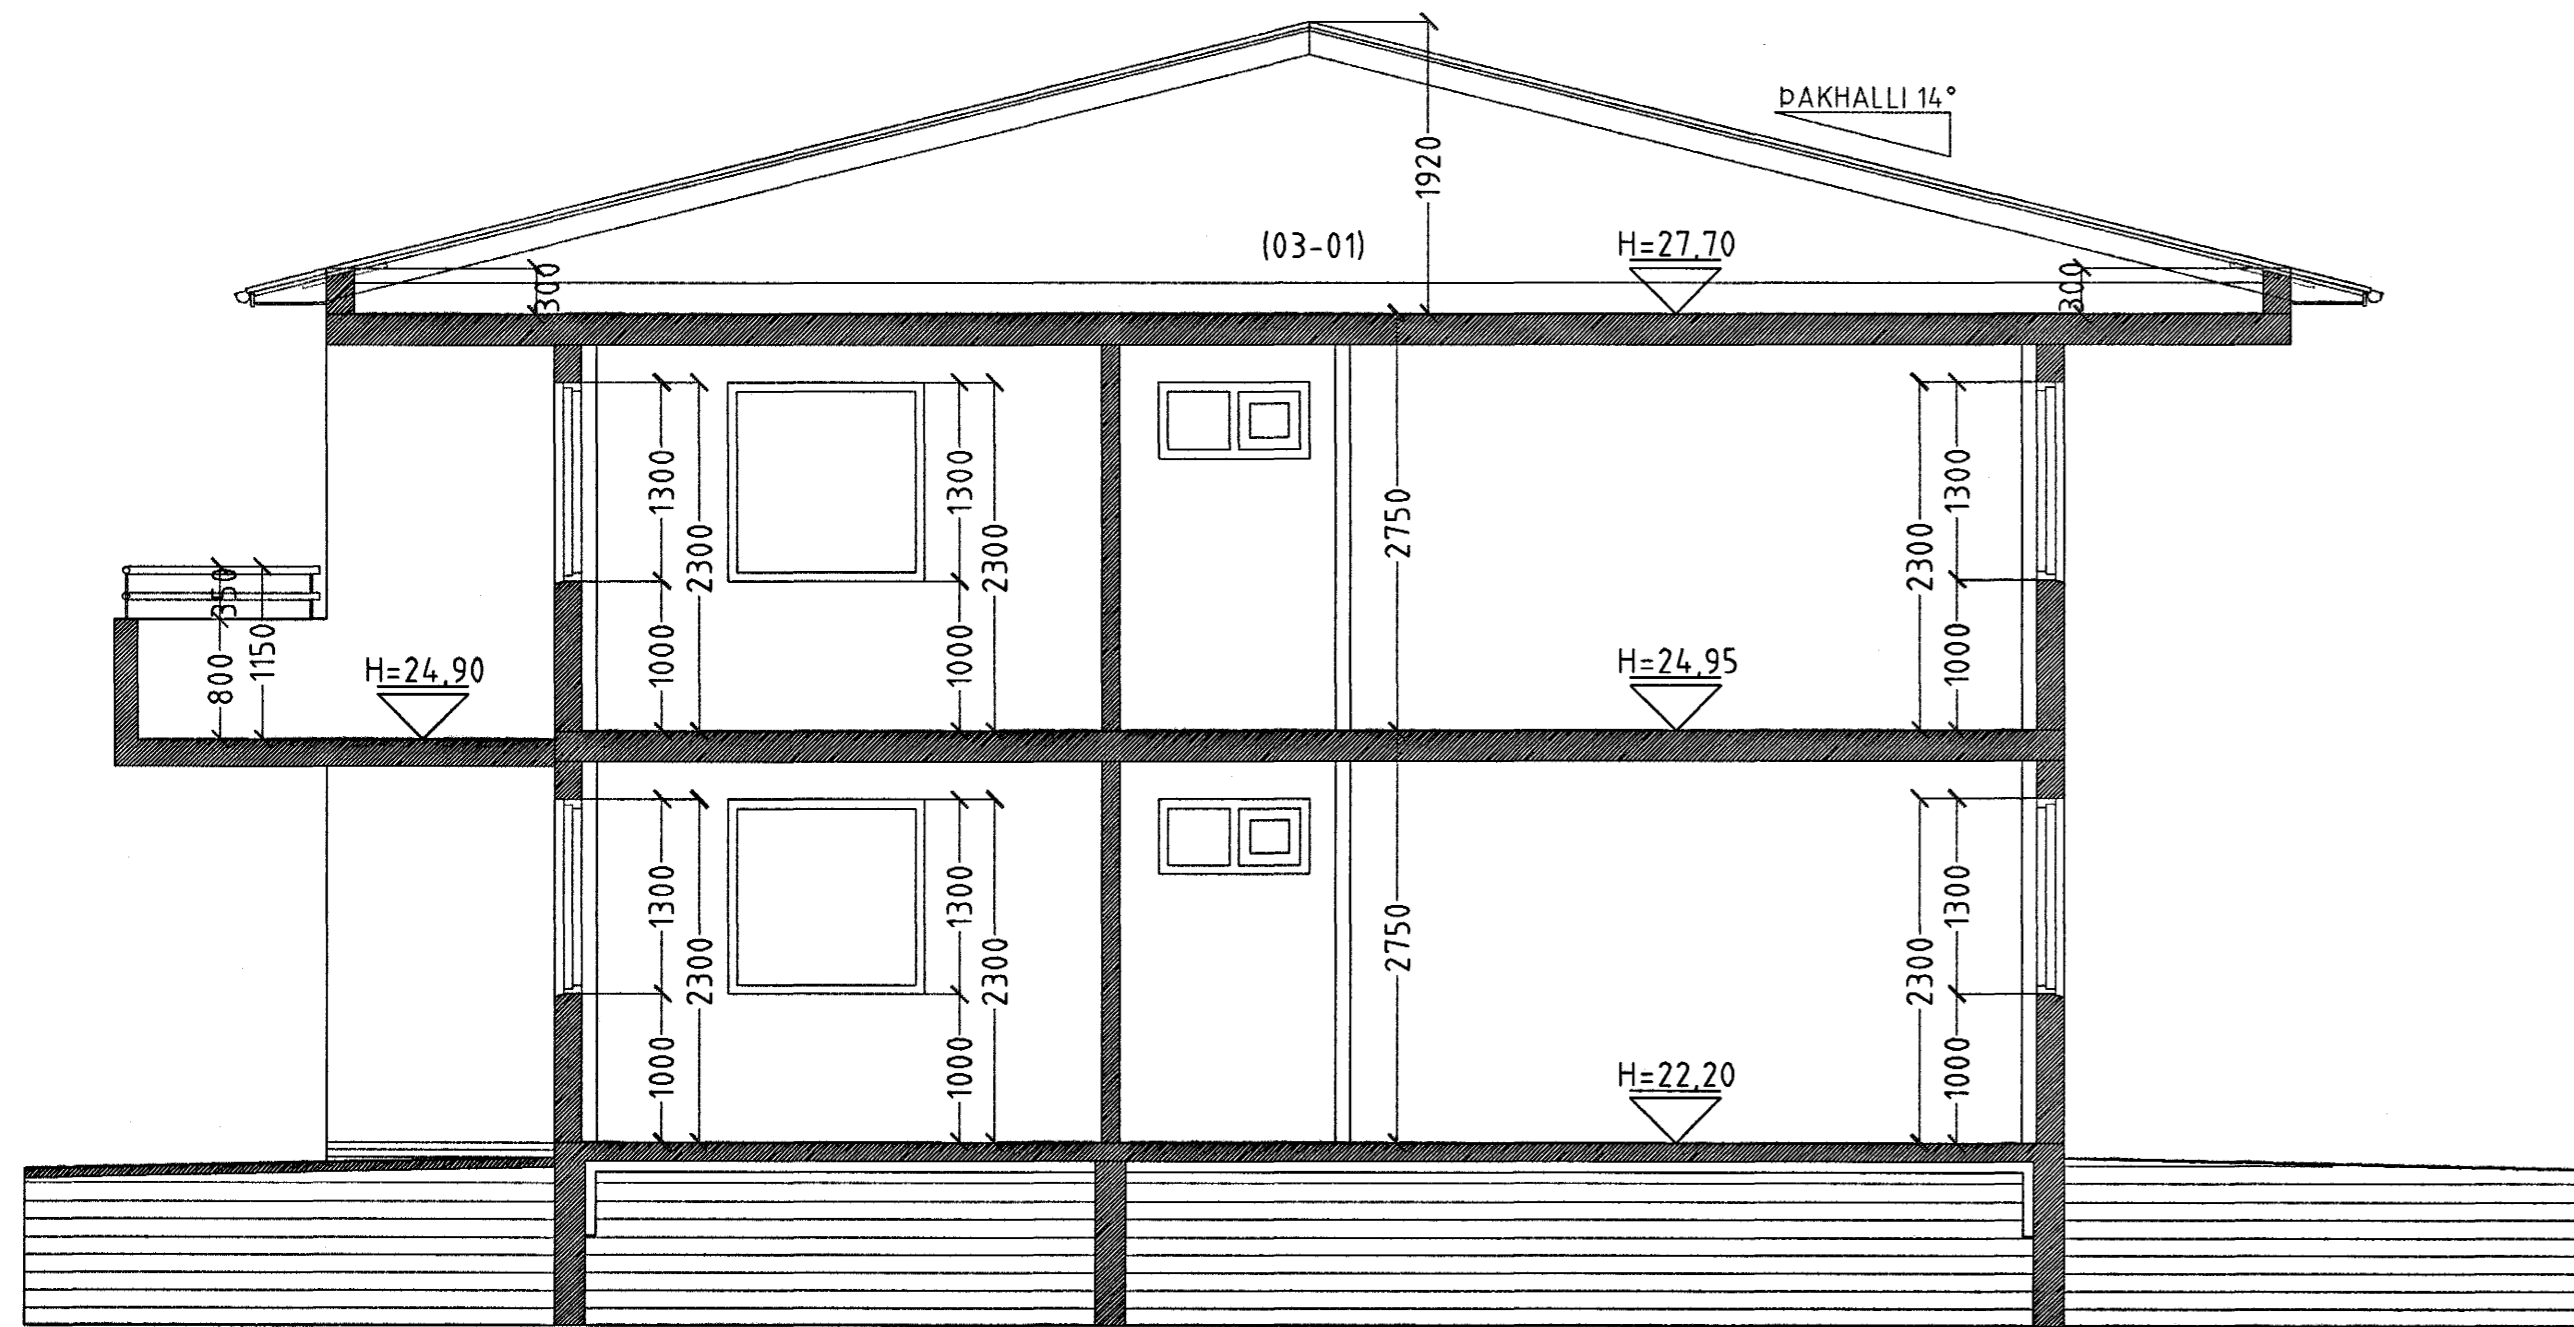

SNID A-A MKV. 1:50.

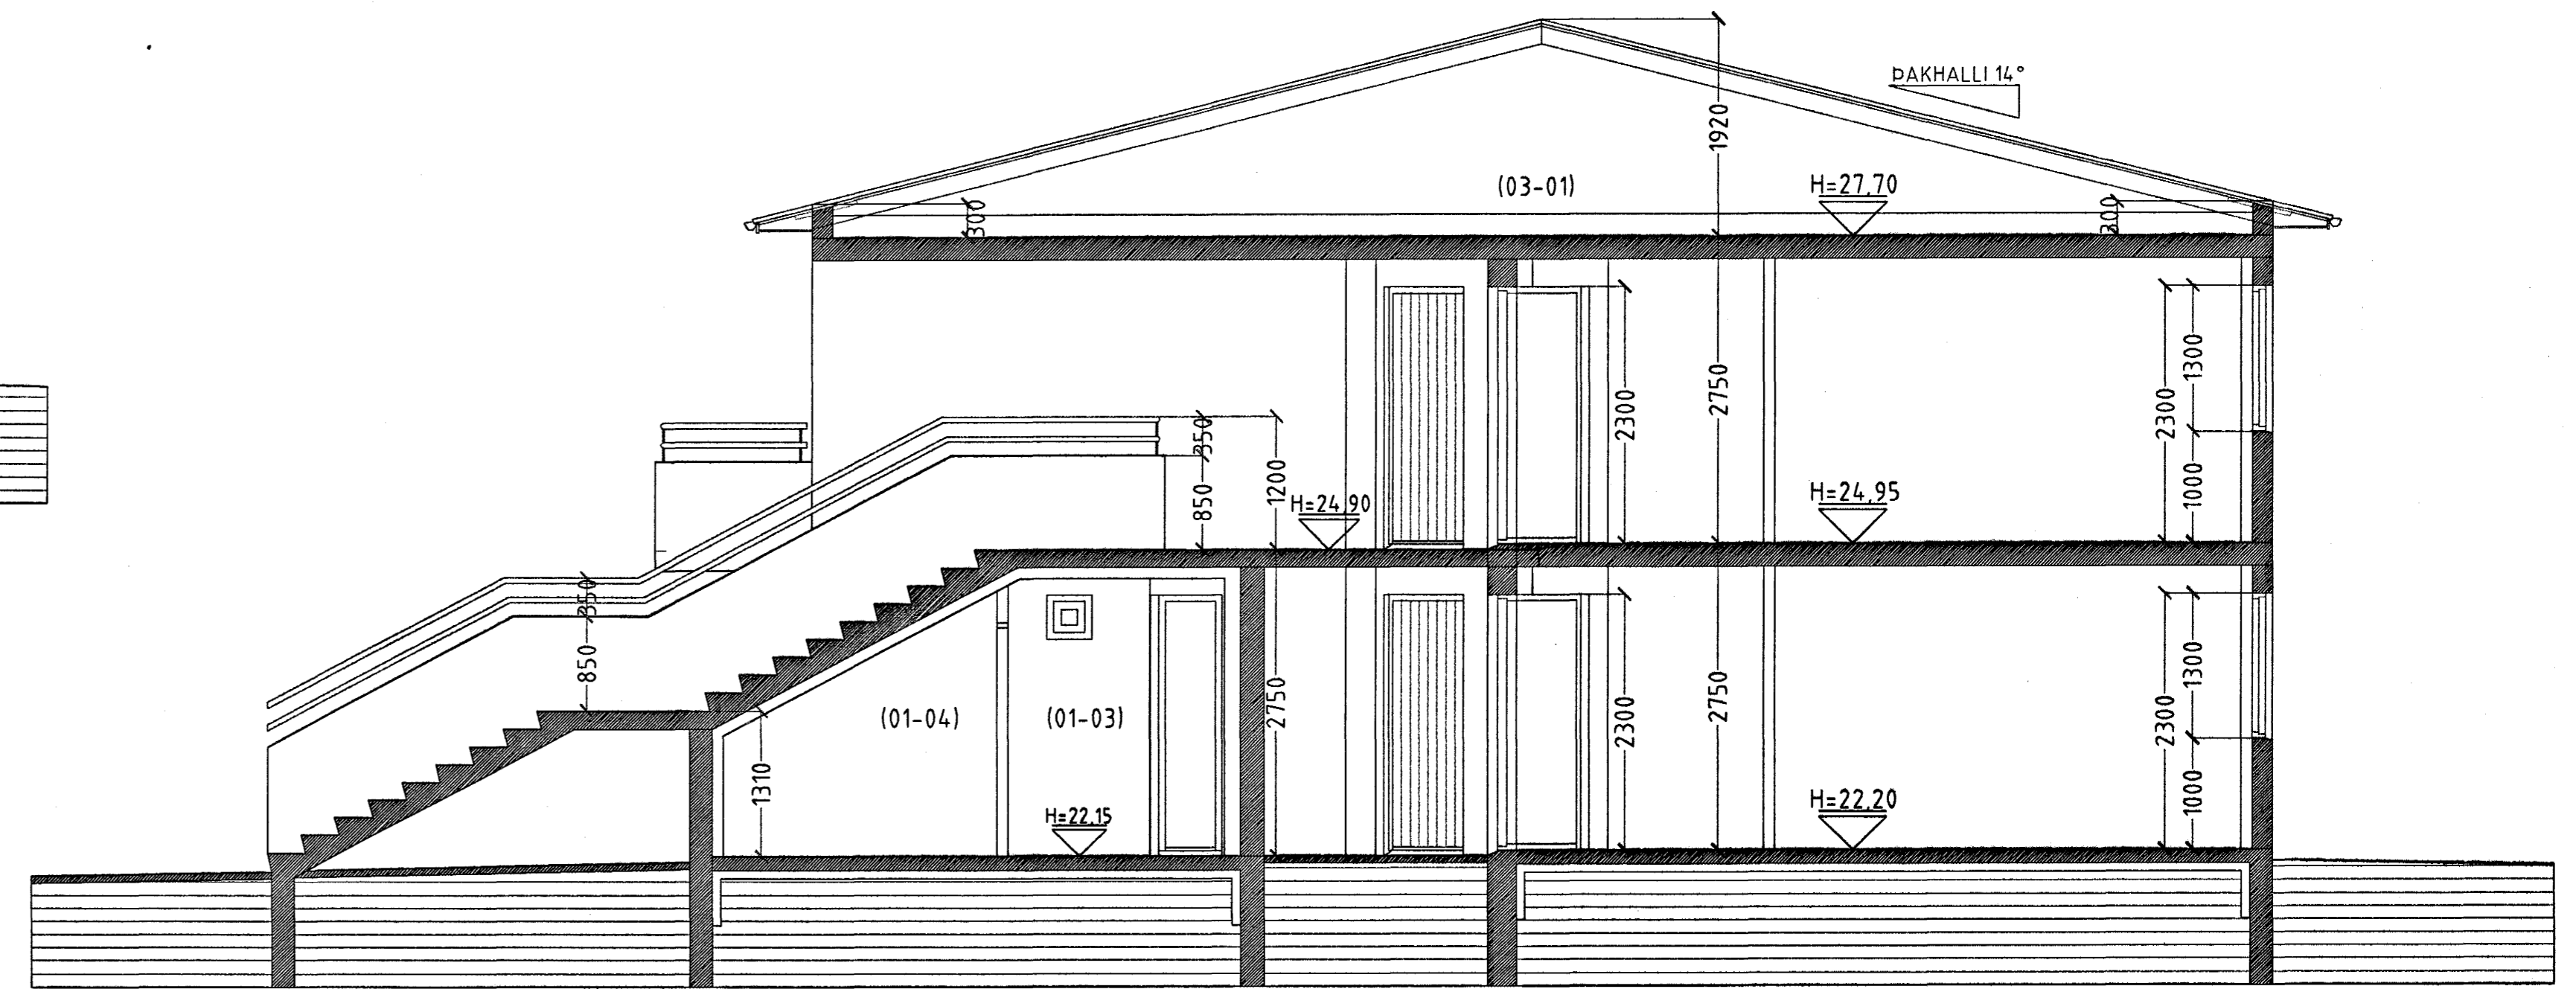

SNID C-C MKV. 1:50.

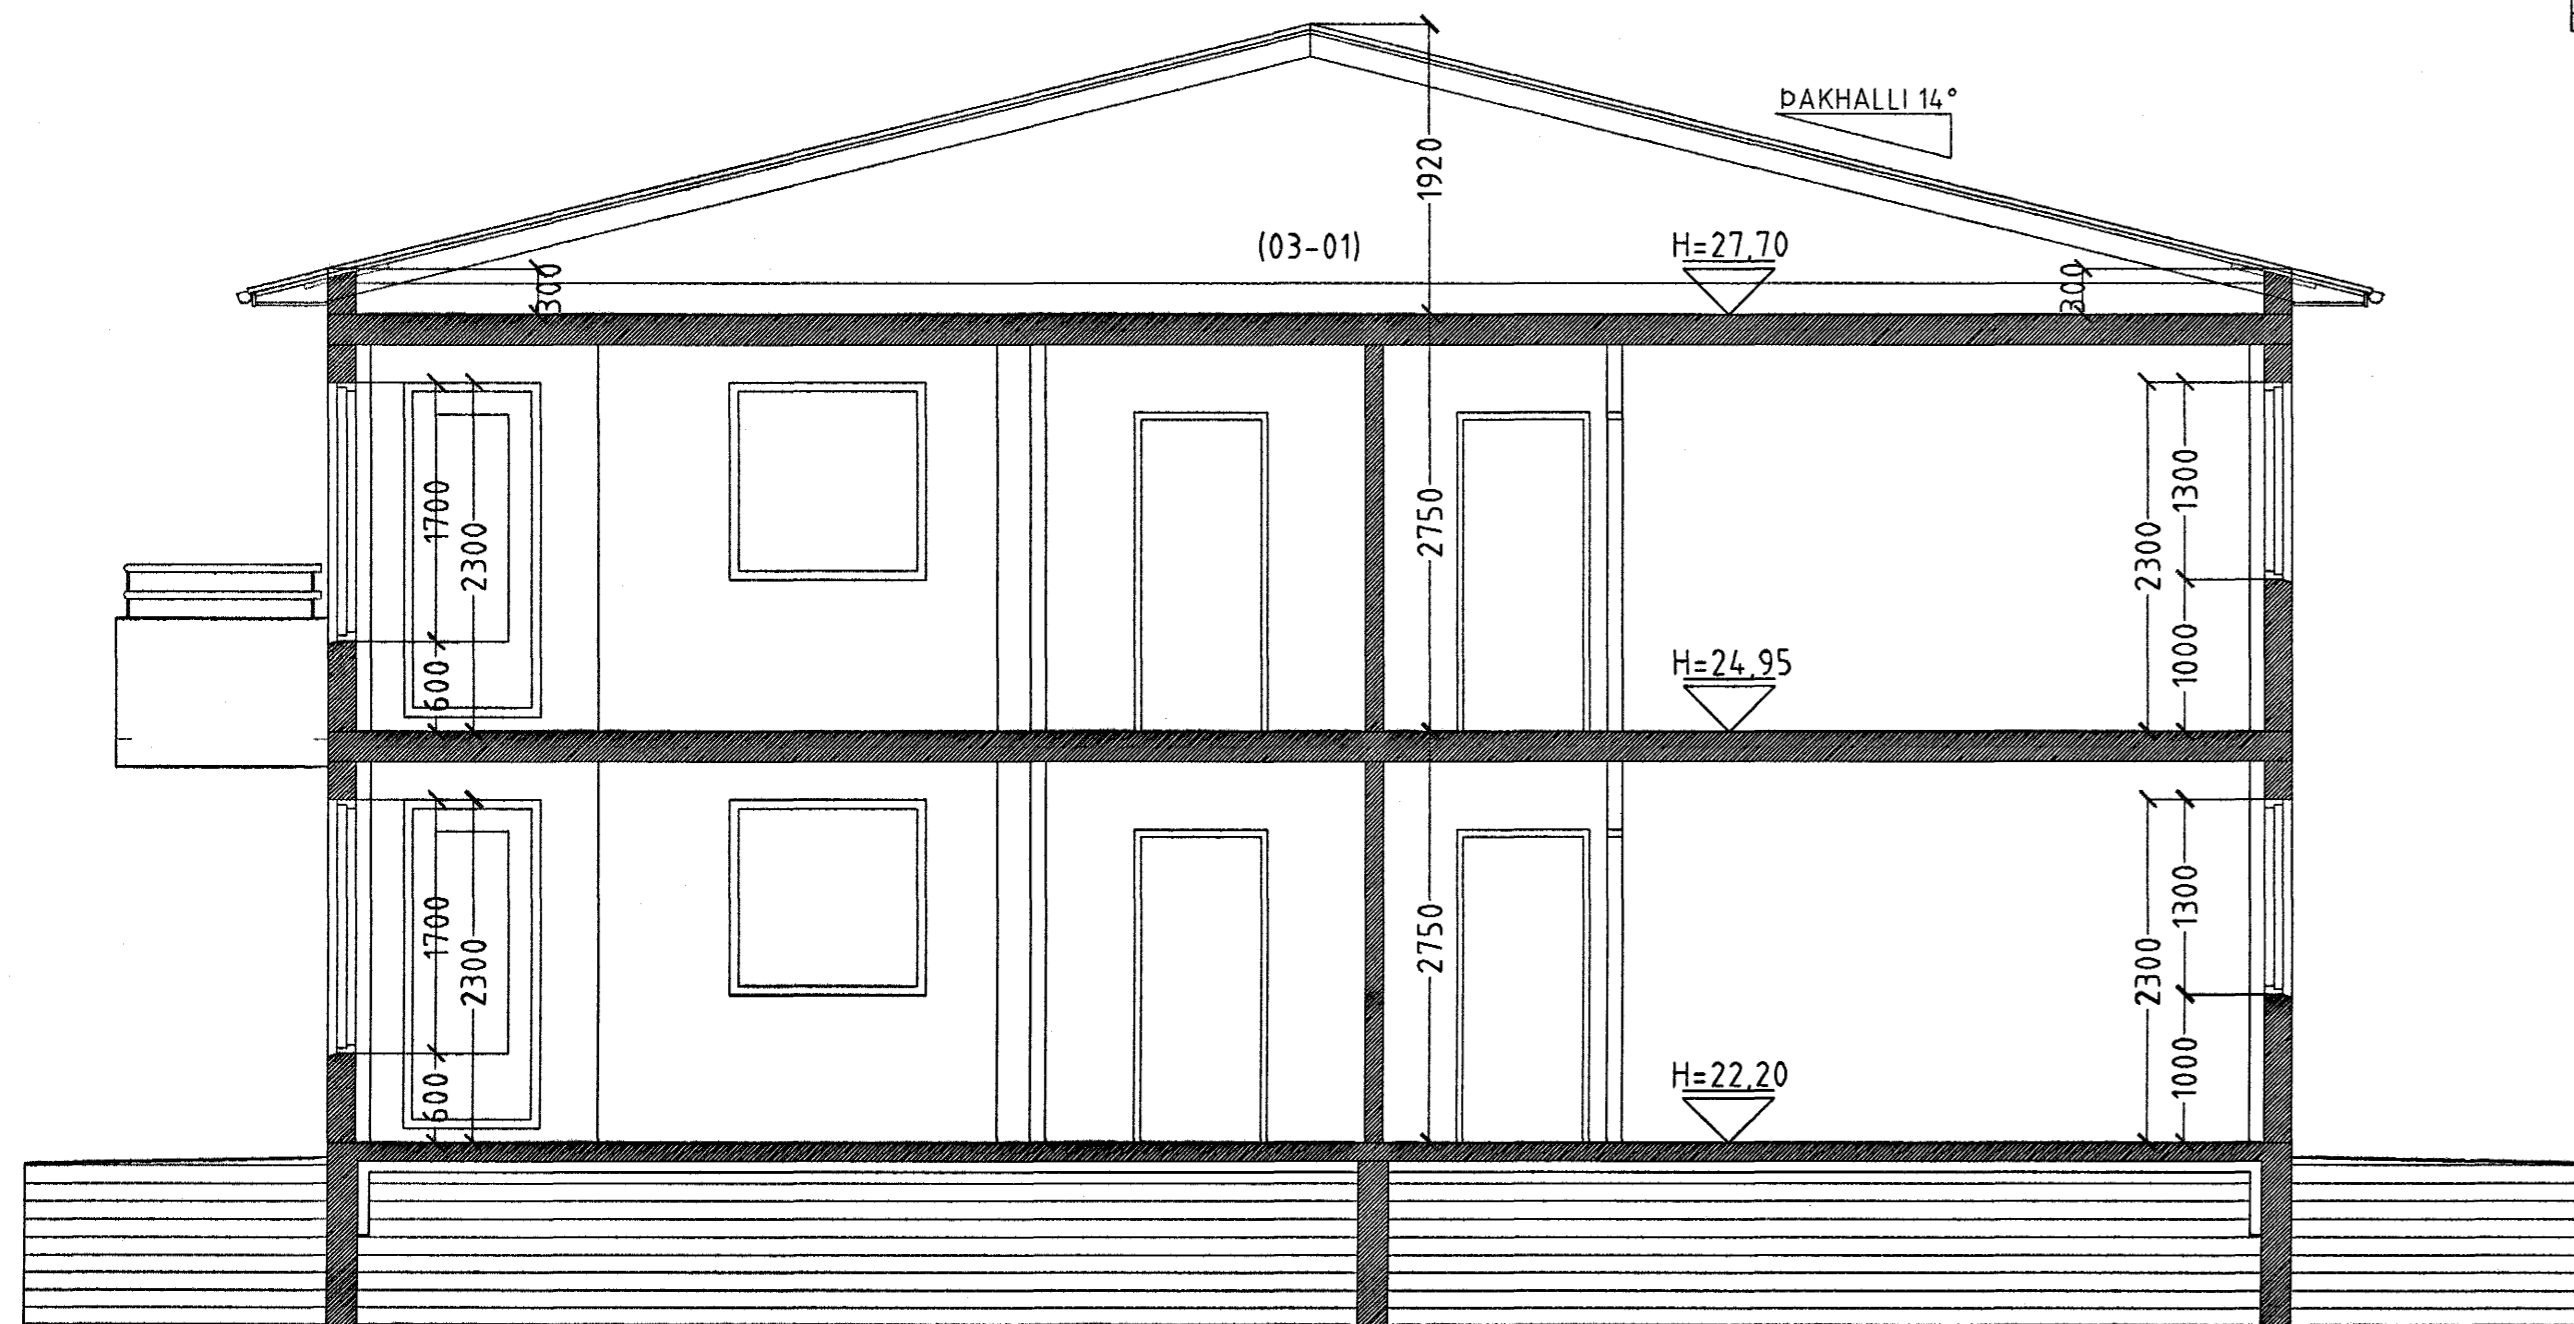

SNID B-B MKV. 1:50.

Samþykkt þann
04 JUNÍ 2004
Byggingafrádrátturinn í Hafnarfirði
Eh. Sigurbjartur Halldórsson

DAGGARVELLIR 11 HAFNARFIRÐI.

Sigurður Þorvarðarson byggingafræðingur bff.
Teiknistofan Strandgötu 11 220 Hafnarfirði.
STH teiknistofan ehf. kt. 510298-2769. Kf. aðalhönnuðar: 141250-4189.
Sími: 5651510. Fax: 5651299. Netfang: teiknistofan@islandia.is

| | |
|--------------|------------------------------|
| Skýringar: | Séruppráttur. |
| Teikning: | Snidmyndir. |
| Mælikvæði: | 1:50. |
| Undirskrift: | <i>Sigurður Þorvarðarson</i> |
| Blað nr: | 3 af 5. |
| Dagsetning: | 20 mars 2004. |
| Breytt: | |