



FÍFUVELLIR 19
GRUNNMYND EFRÍ HÆÐAR
MKV. 1:50

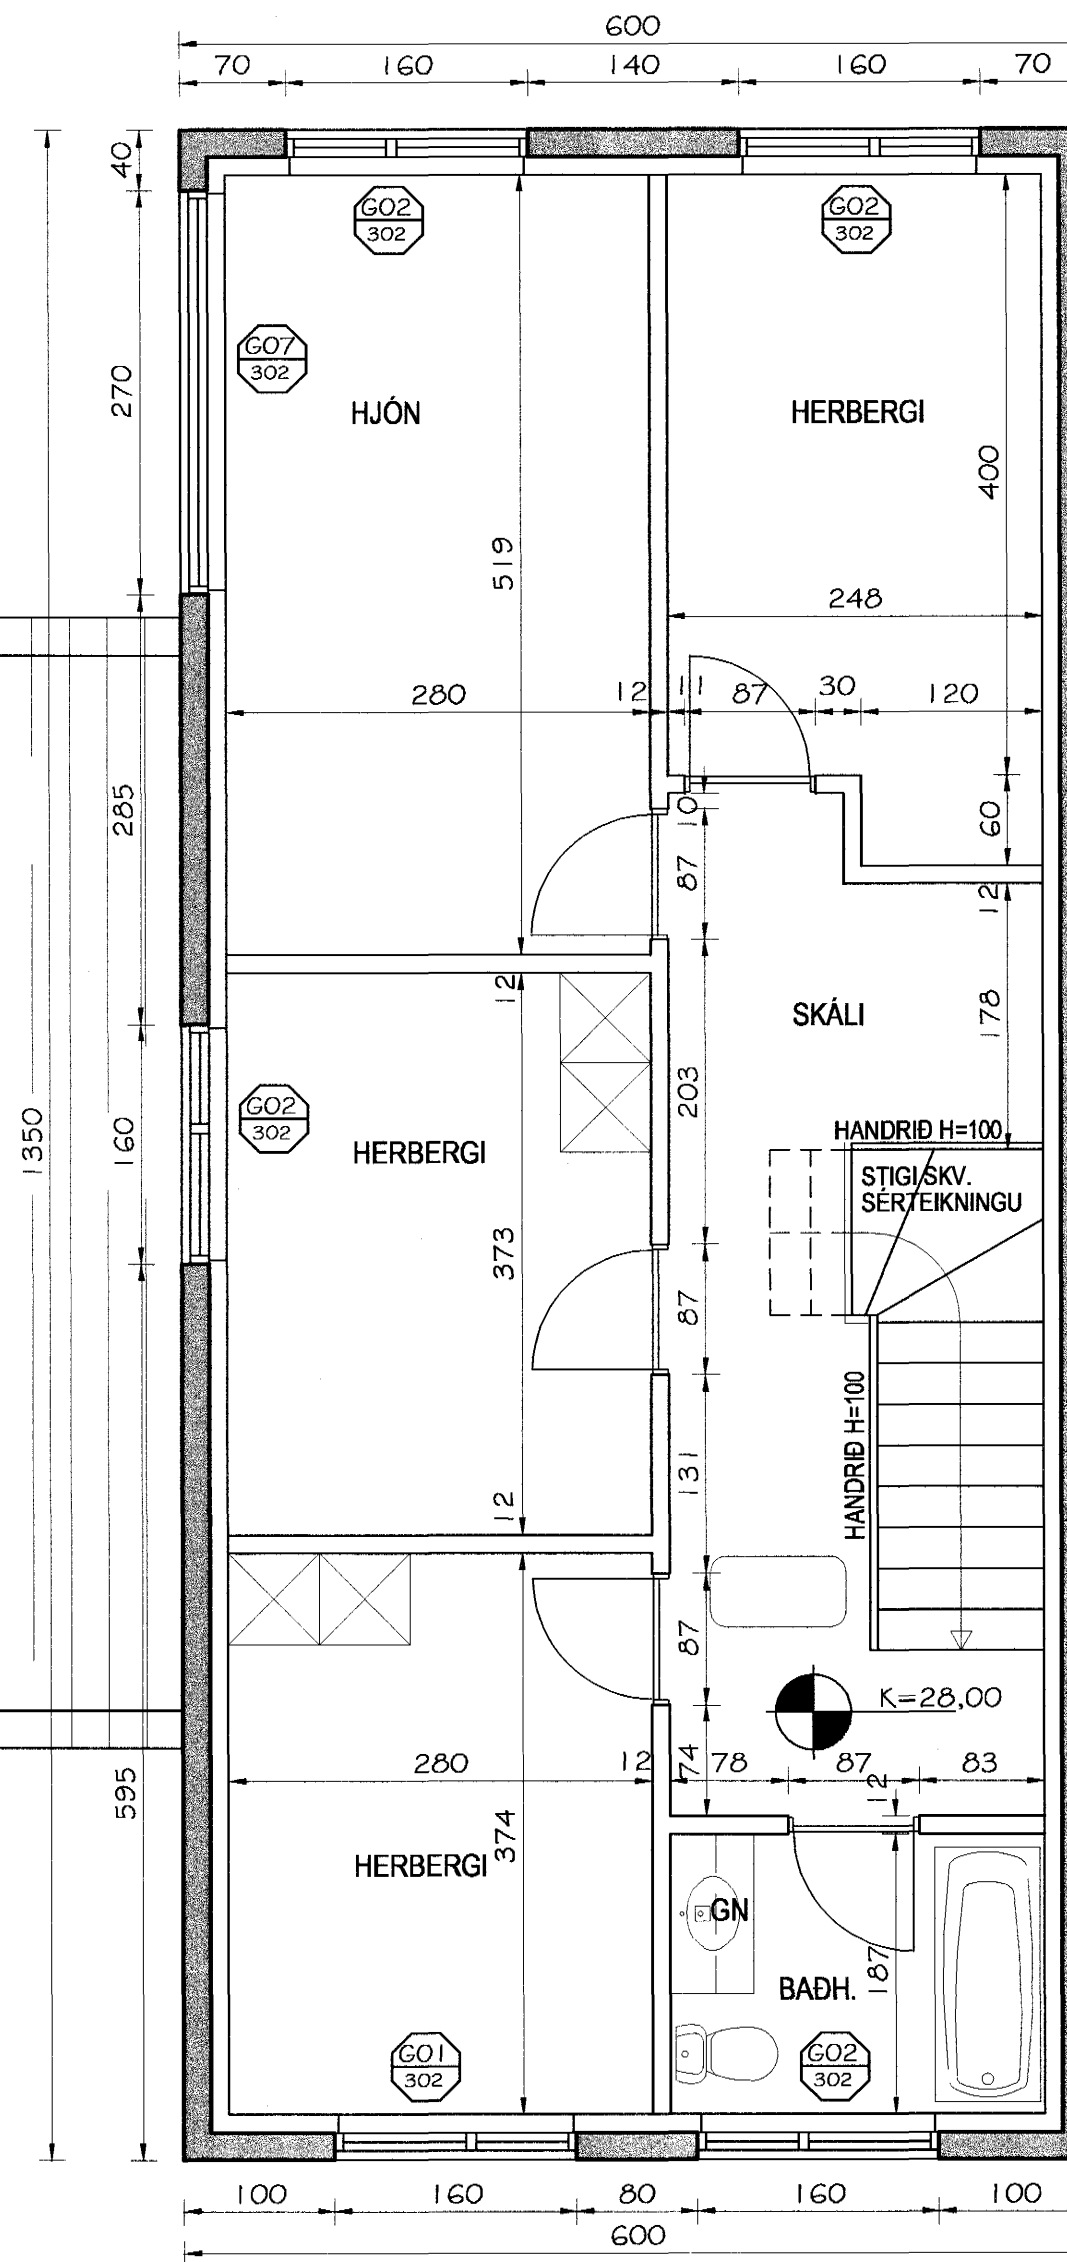

FÍFUVELLIR 21
GRUNNMYND EFRÍ HÆÐAR
MKV. 1:50

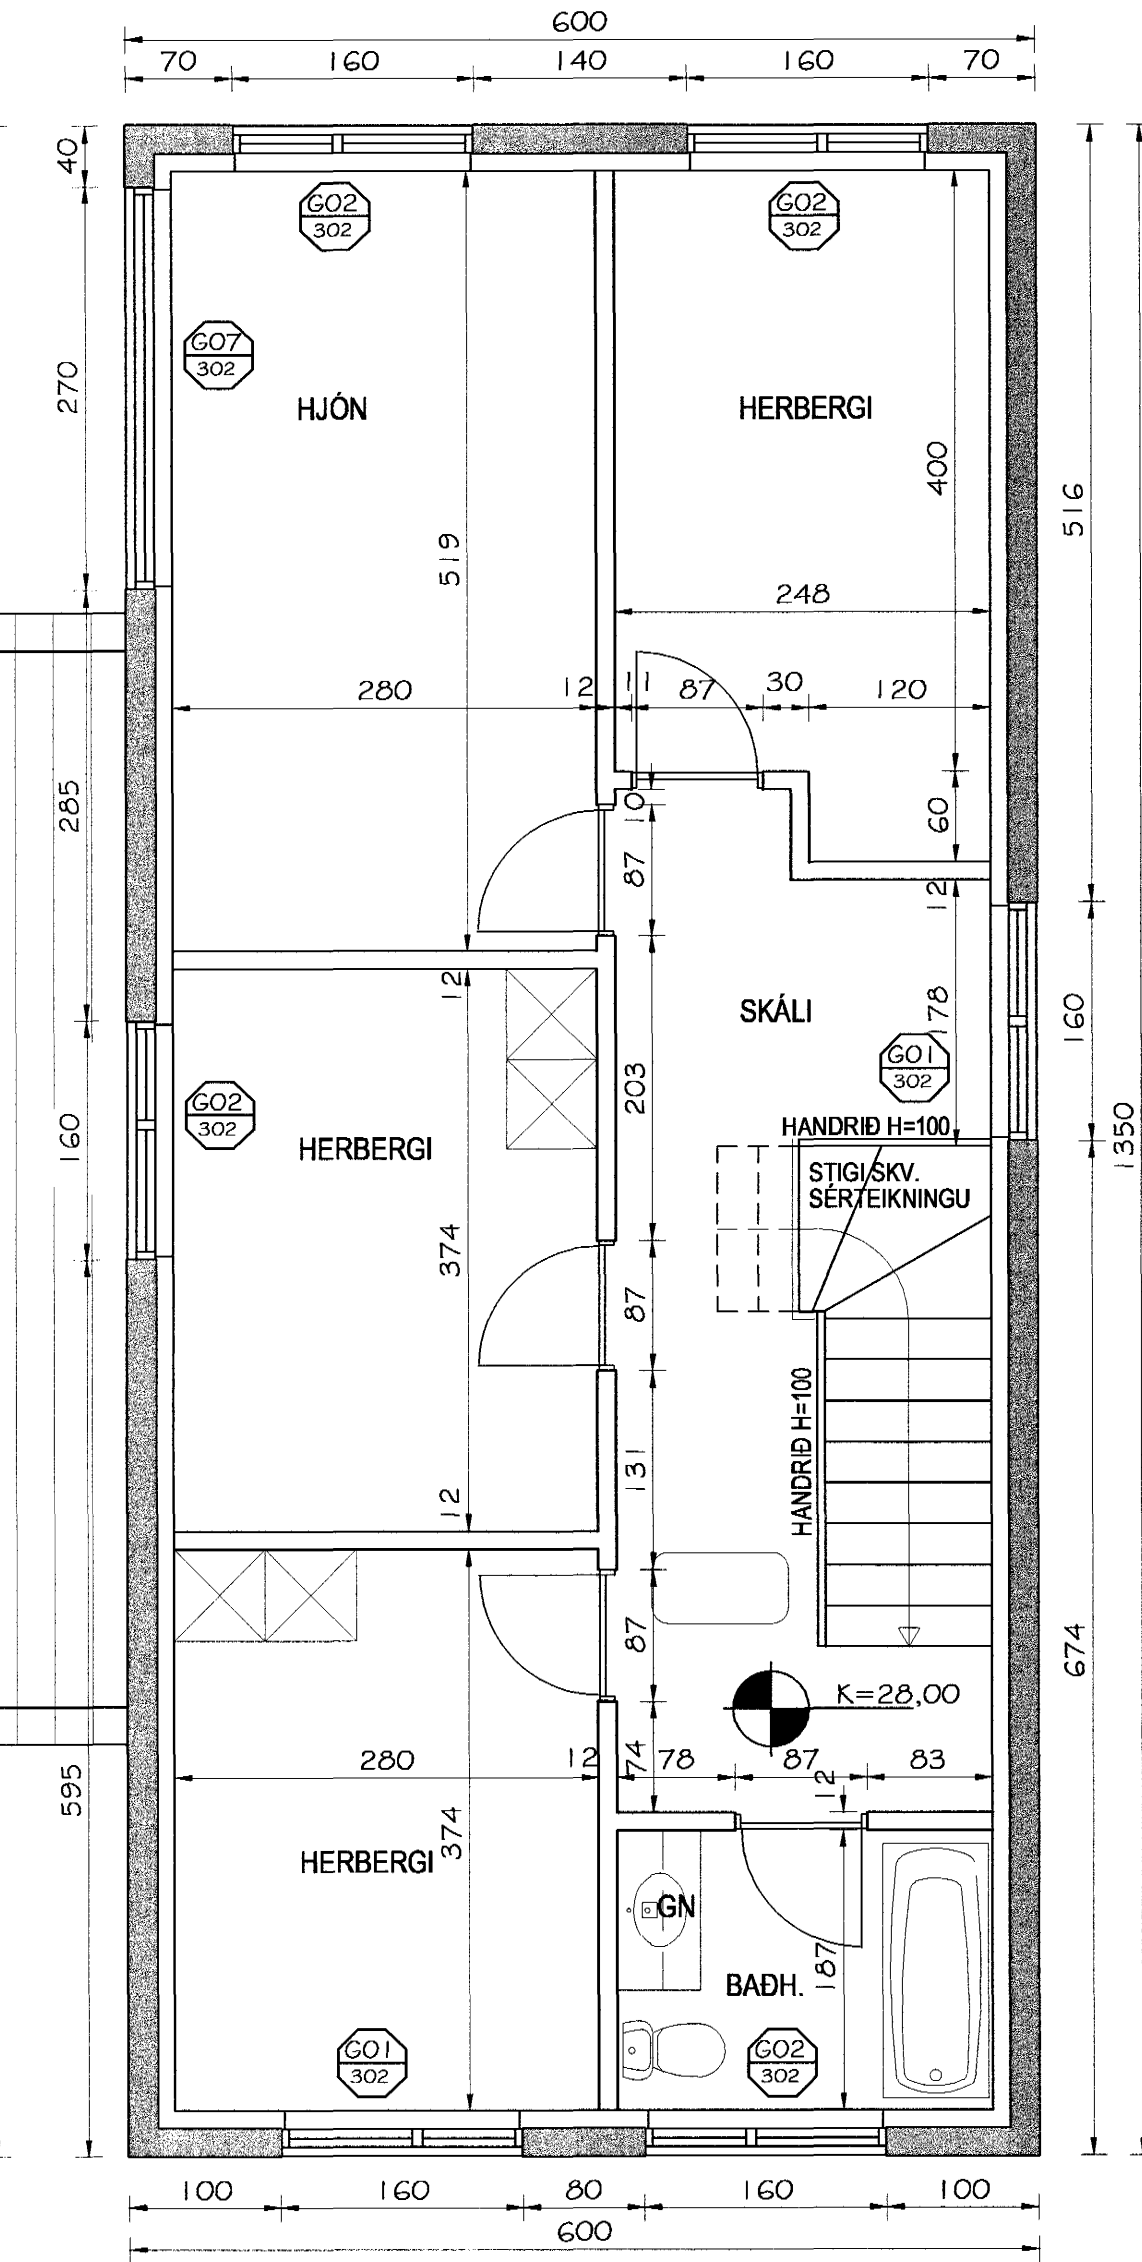

FÍFUVELLIR 23
GRUNNMYND EFRÍ HÆÐAR
MKV. 1:50

Samþykkt barn
3 JUNI 2004

Br. nr.	Dags.	Af.	Breyting
1			Fulltrúinn í Hafnarhöf F.h. Sigurojarar Mattdósson
2			
3			
4			

**TEIKNISTOFAN
TORGÍÐ**
RÁÐGJÖF - HÖNNUN - EFTIRLIT

ARMÚLI 36, 108 REYKJAVÍK, Sími 568-8866, FAX 568-8878

horsteinn Friðbjósson, Magnús Þ. Guðmundsson,
byggingateknifræðingur innanhússarkitekt.
Kl. 211055-5299 Kl. 240854-5559
netfang: torgid@simnet.is mtorgid@simnet.is

**FÍFUVELLIR 19-23
HAFNARFJÖRÐUR**

Teikningarheiti: FÍFUVELLIR 19-23
MÁLTEIKNING
GRUNNMYND EFRÍ HÆÐAR

Dags. 19.01.2004. Kvarði 1:50
Hannað þf Teiknað þf Samt. *[Signature]*
Verkr. 03-813 Teikn.nr. 204 Breyt.nr.

TILVÍSANIR:
Sjá grunnmynd efri hæðar húsa nr. 13, 15 og 17 á
teikningu 203.