



FÍFUVELLIR 19
JÁRN Í PLÖTU YFIR NEDRI HÆÐ
ÞAKVIÐIR YFIR BILGEYMSLU
GRUNNMÝND
MKV. 1:50

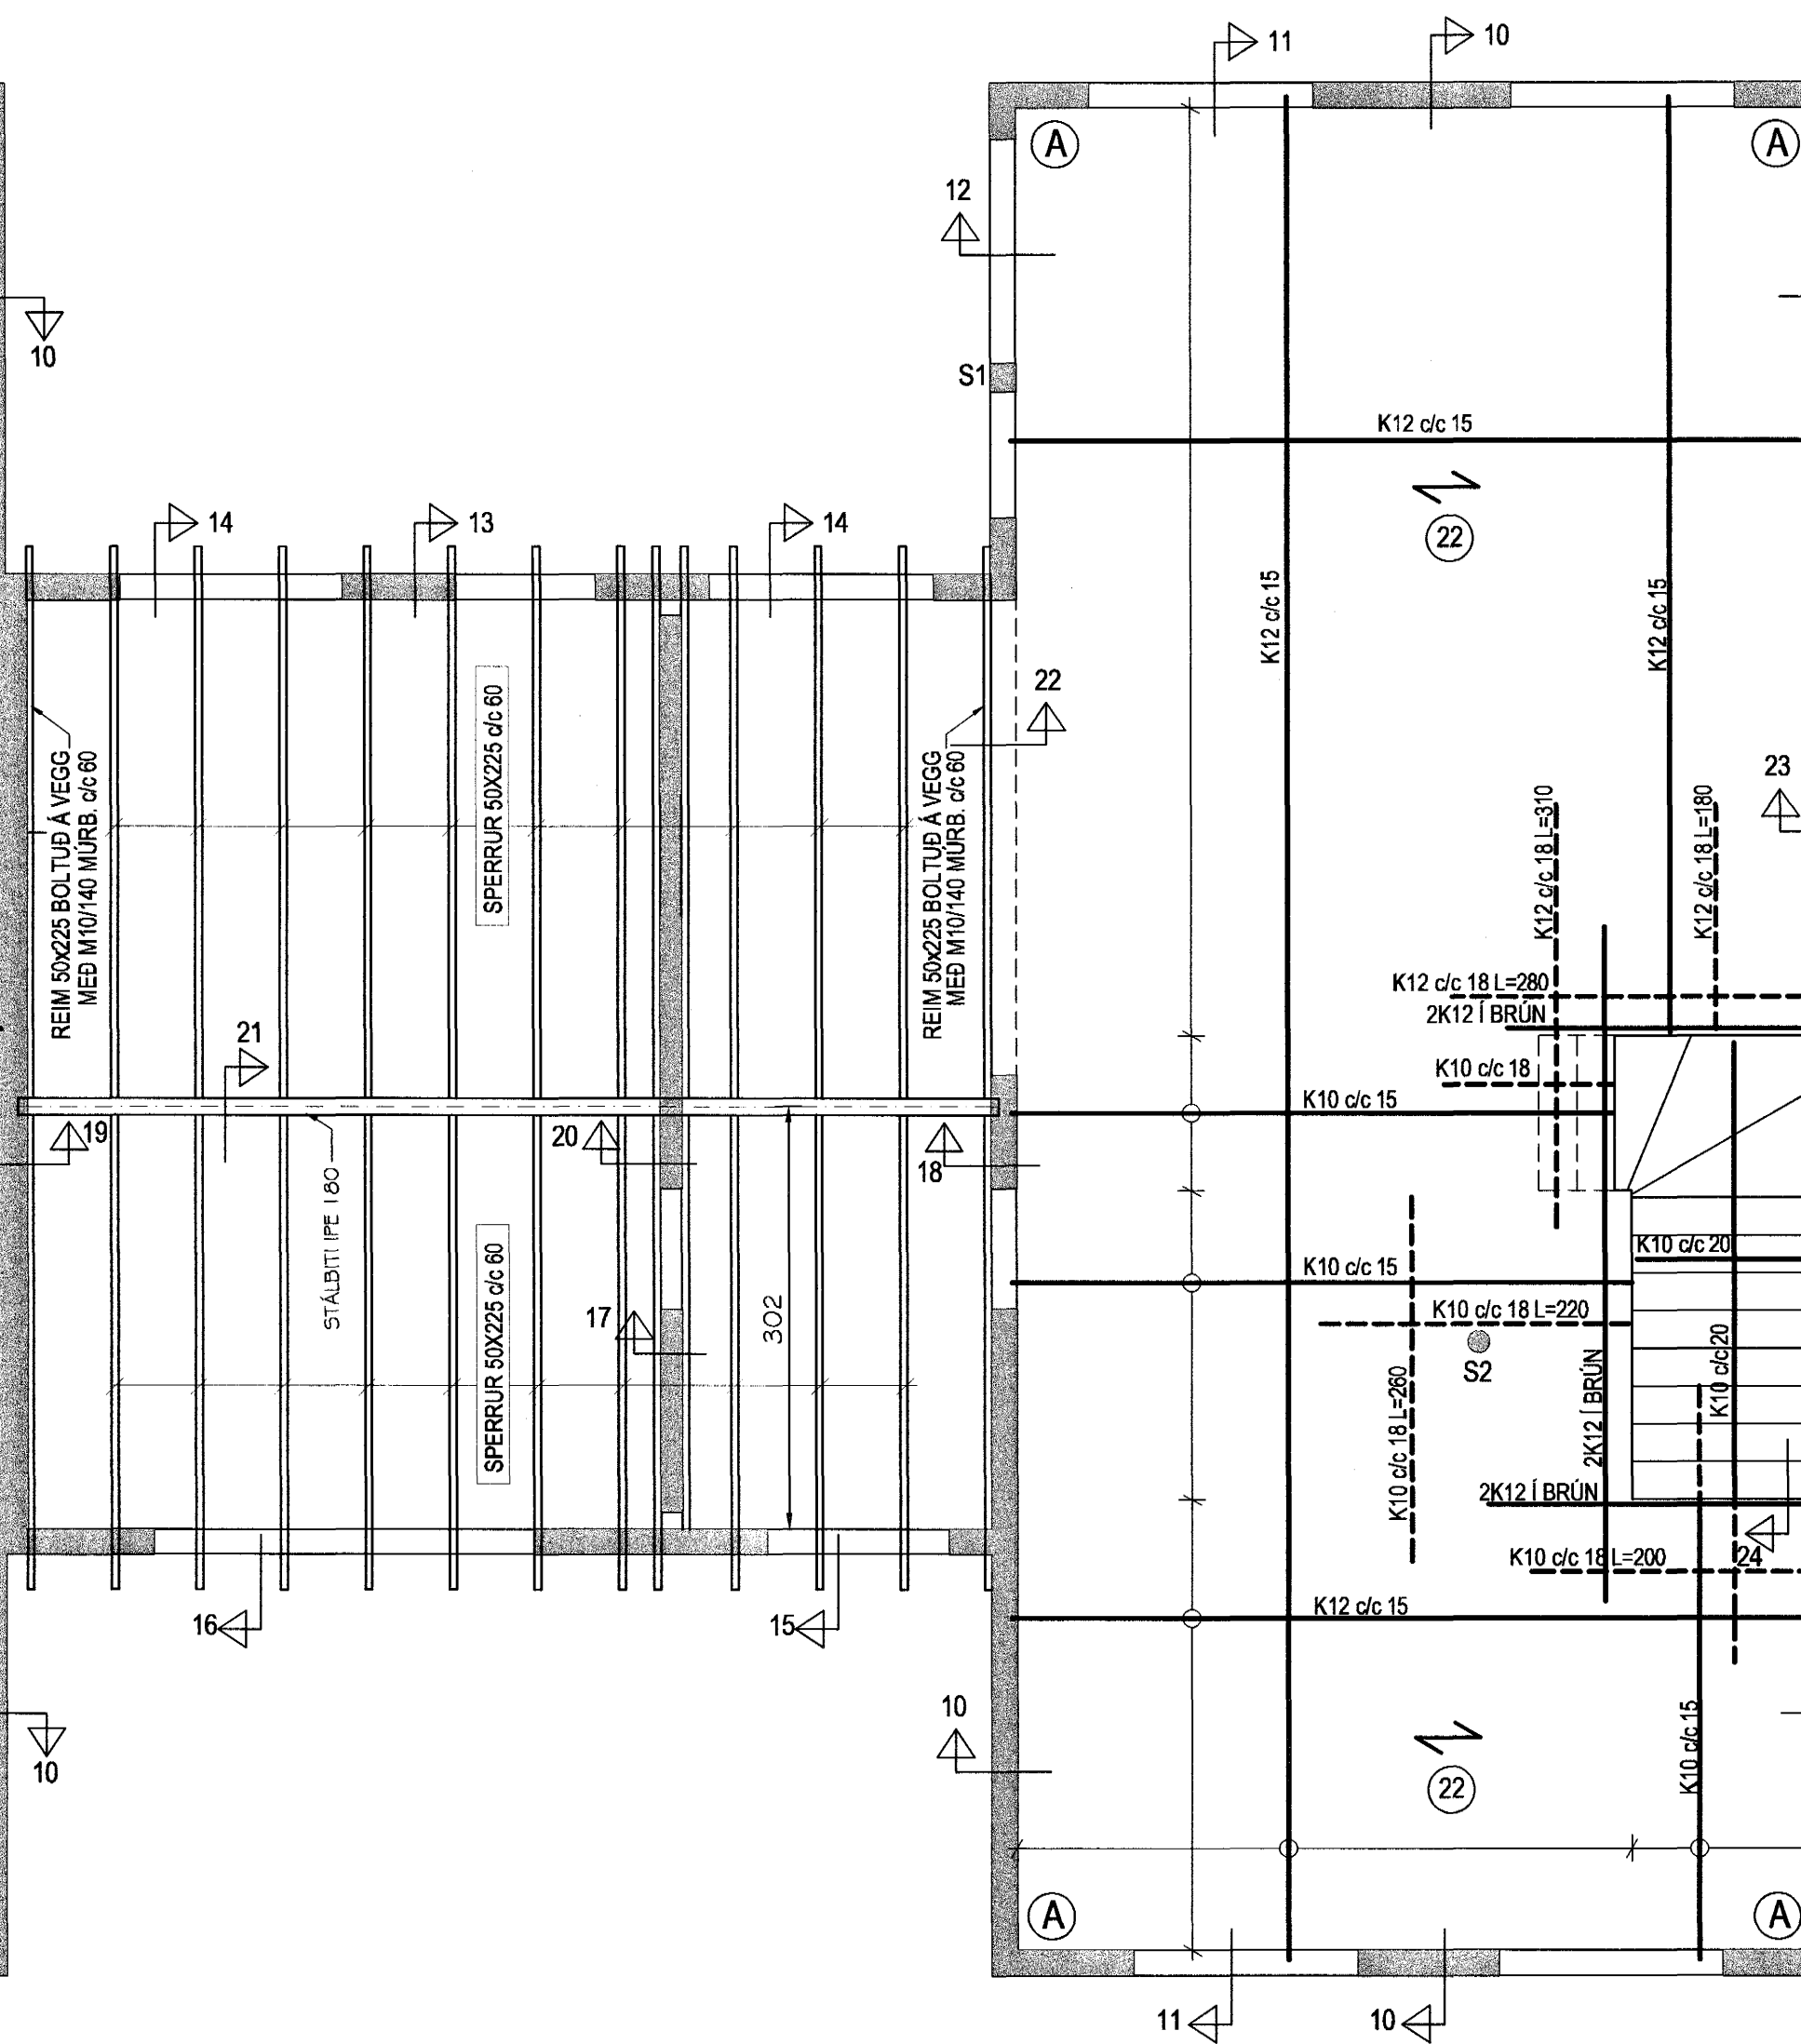

FÍFUVELLIR 21
JÁRN Í PLÖTU YFIR NEDRI HÆÐ
ÞAKVIÐIR YFIR BILGEYMSLU
GRUNNMÝND
MKV. 1:50

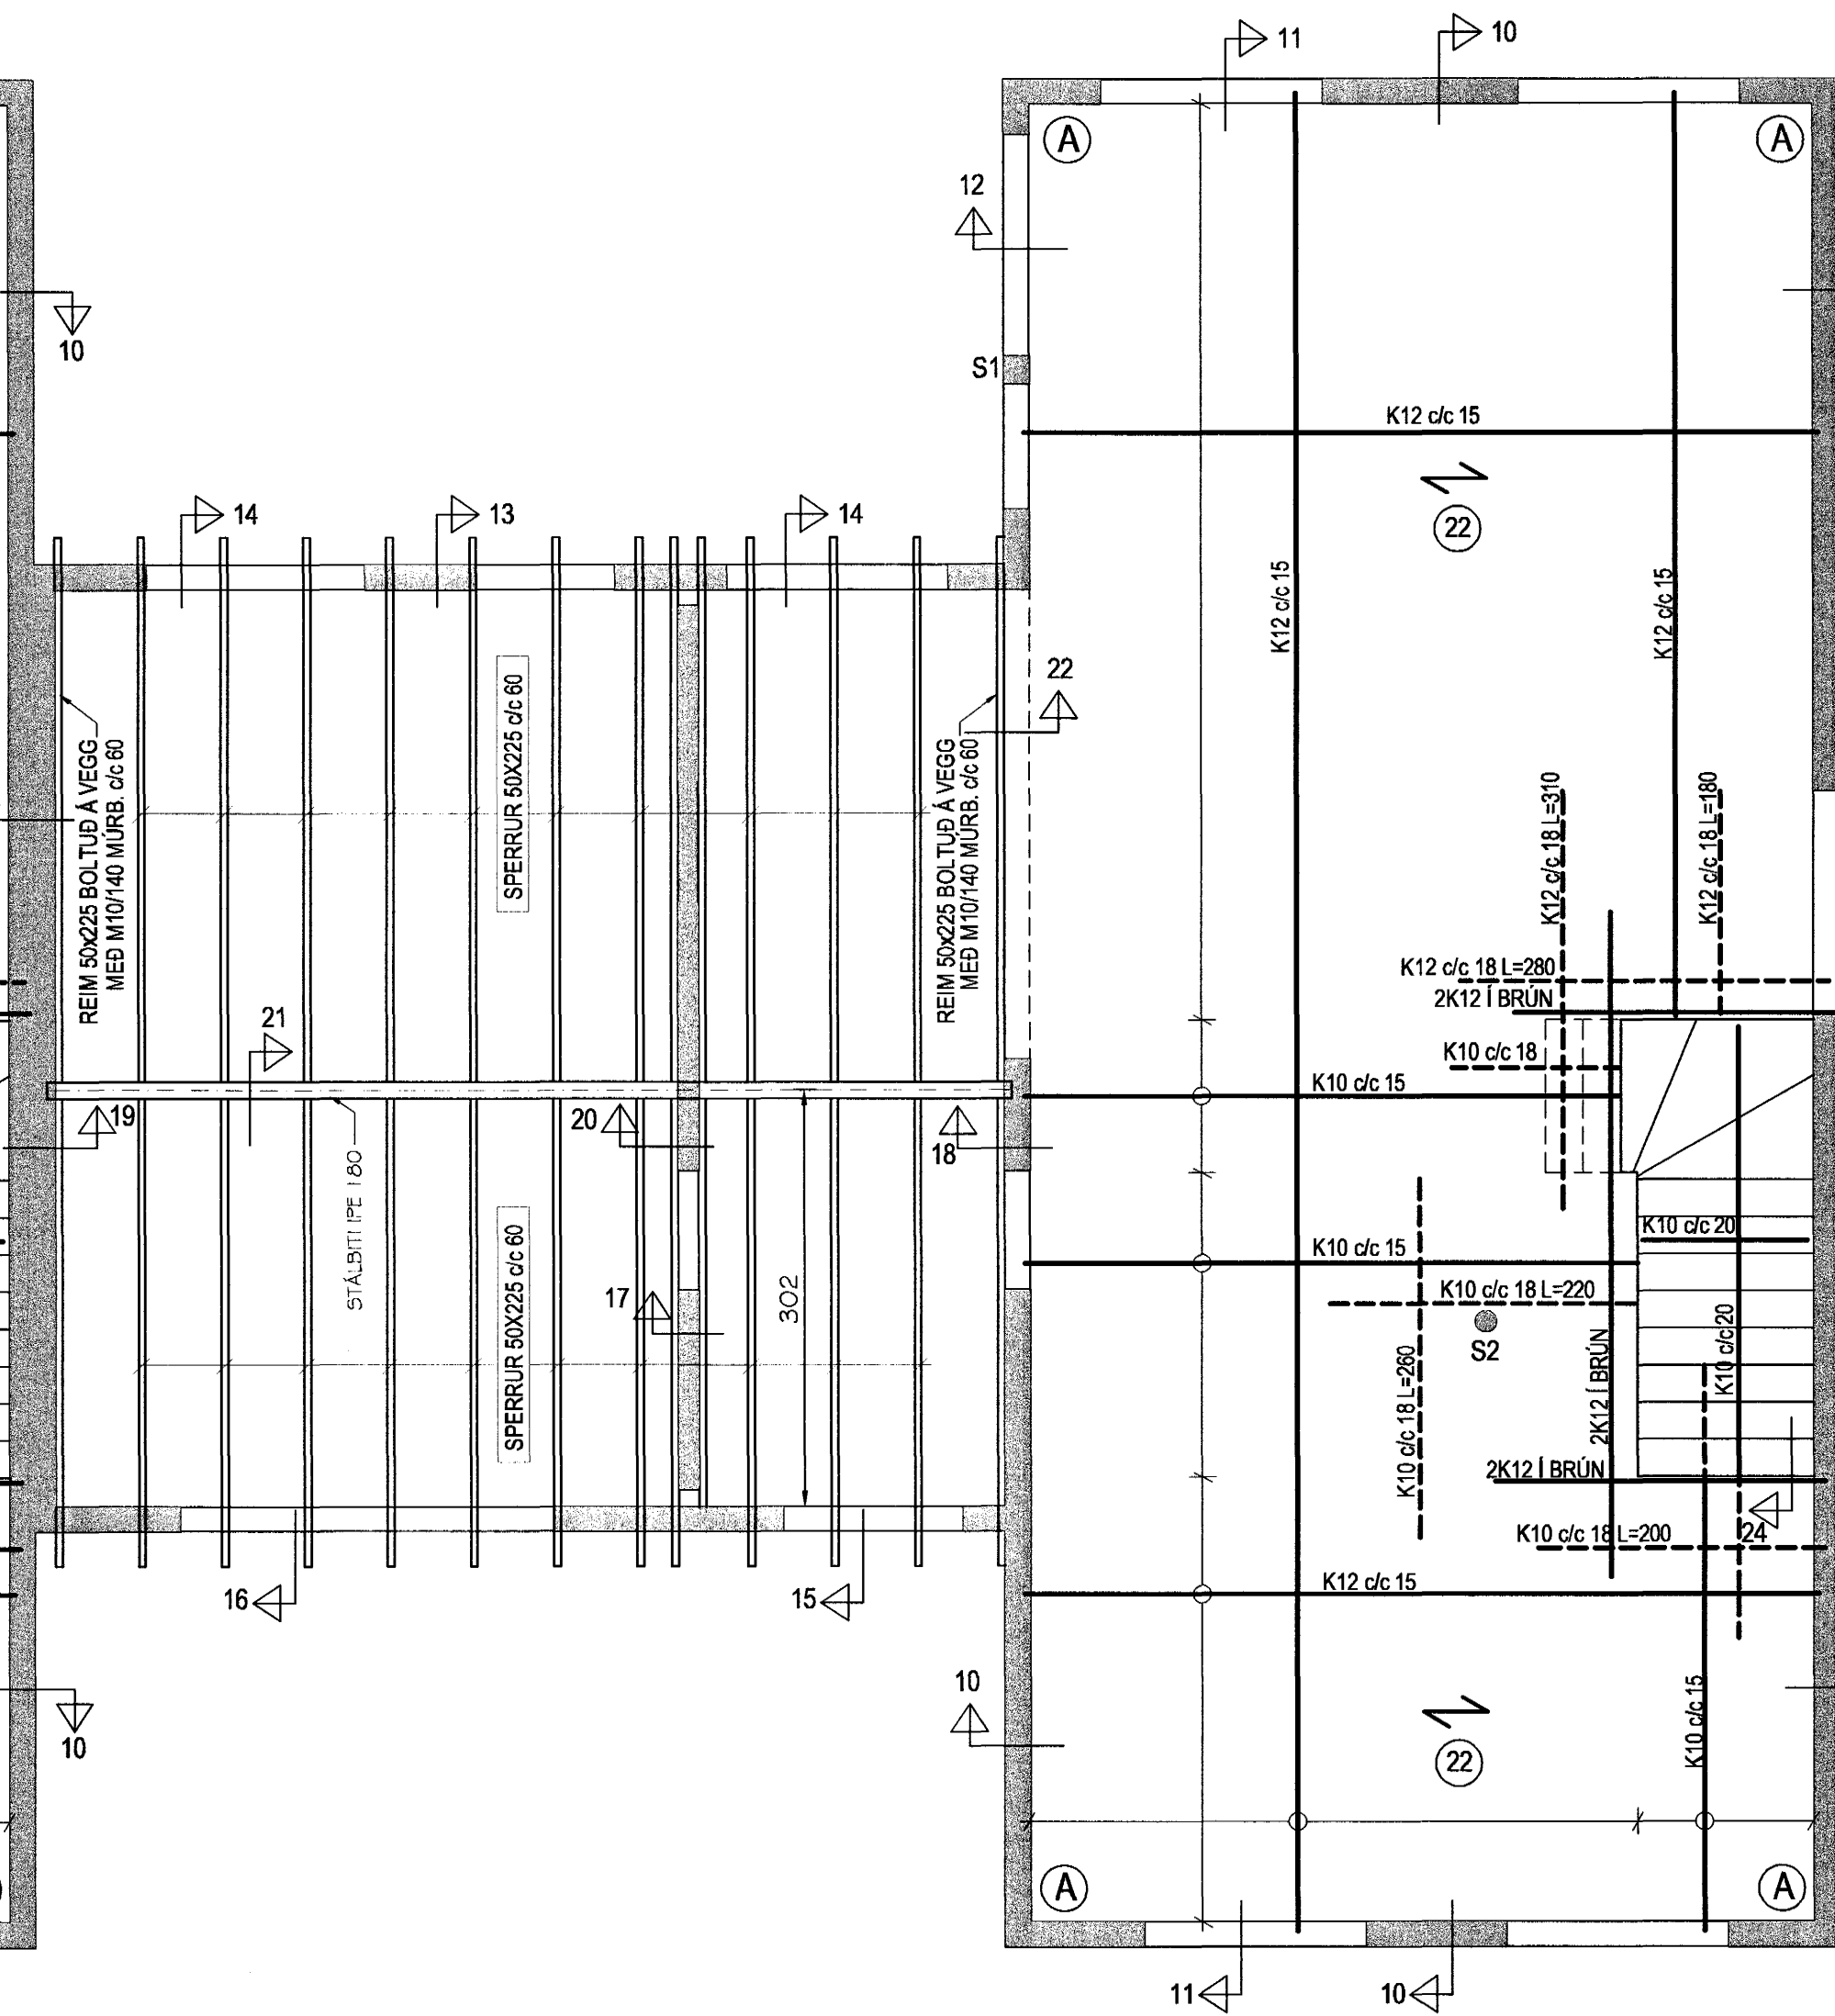

FÍFUVELLIR 23
JÁRN Í PLÖTU YFIR NEDRI HÆÐ
ÞAKVIÐIR YFIR BILGEYMSLU
GRUNNMÝND
MKV. 1:50

Samþykkt þann
3 JUNI 2004

Byggingafulltrúinn í Hafnarfjörð
E. Steinhilmarsson

Br. nr.	Dags.	Af.	Breyting
A			
B			
C			
D			

**TEIKNISTOFAN
TORGID**
RÁÐGJÖF - HÖNNUN - EFTIRLIT

ARMÚLI 36, 108 REYKJAVÍK, Sími 568-8666, FAX 568-8678
 Þorleinn Friðjónsson, Magnús Þ. Guðmundsson
 byggingafræðingur, innviðsákaðingur
 KÍ 211055-6299 KÍ 240854-5559
 netfang: tforgid@simnet.is mgtorgid@simnet.is

FÍFUVELLIR 19-23
HAFNARFJÖRDUR

Teikningarheiti: FÍFUVELLIR 19-23
JÁRN Í PLÖTU YFIR NEDRI HÆÐ
ÞAKVIÐIR YFIR BILGEYMSLU-GRUNNMÝND

Dags. 19.01.2004. Korti 1:50
 Hannað þF Teknað þF Samþ. *[Signature]*
 Verknr. 03-813 Tekn.nr. 604 Breyt.nr.

SKÝRINGAR:

JÁRNBENDING STEYPTRA VEGGJA:
Steypta veggja skal járbenda með einföldu neti K10 c/c 25 er komi í ytri brún veggja.
Umhverfis öil múrop komi 2k12 er nái minnst 50 sm út fyrir op; nema að annað komi fram á teikningum.

Í hornum plötu, merkt **A** komi aukabending í báðar brúnir plötu #K10 c/c 15 L=160 sm.

Burðarviðir í þaki skulu standast kröfur um a.m.k. K18. Allar festingar í þaki skulu vera galvaniseraðar eða ríðfrjár.
Borðaklæðningu skal negla við hverja sperru með 3 stk 3" nöglum.