



FÍFUVELLIR 19  
GRUNNMYND ÞAKVIÐA  
MKV. 1:50

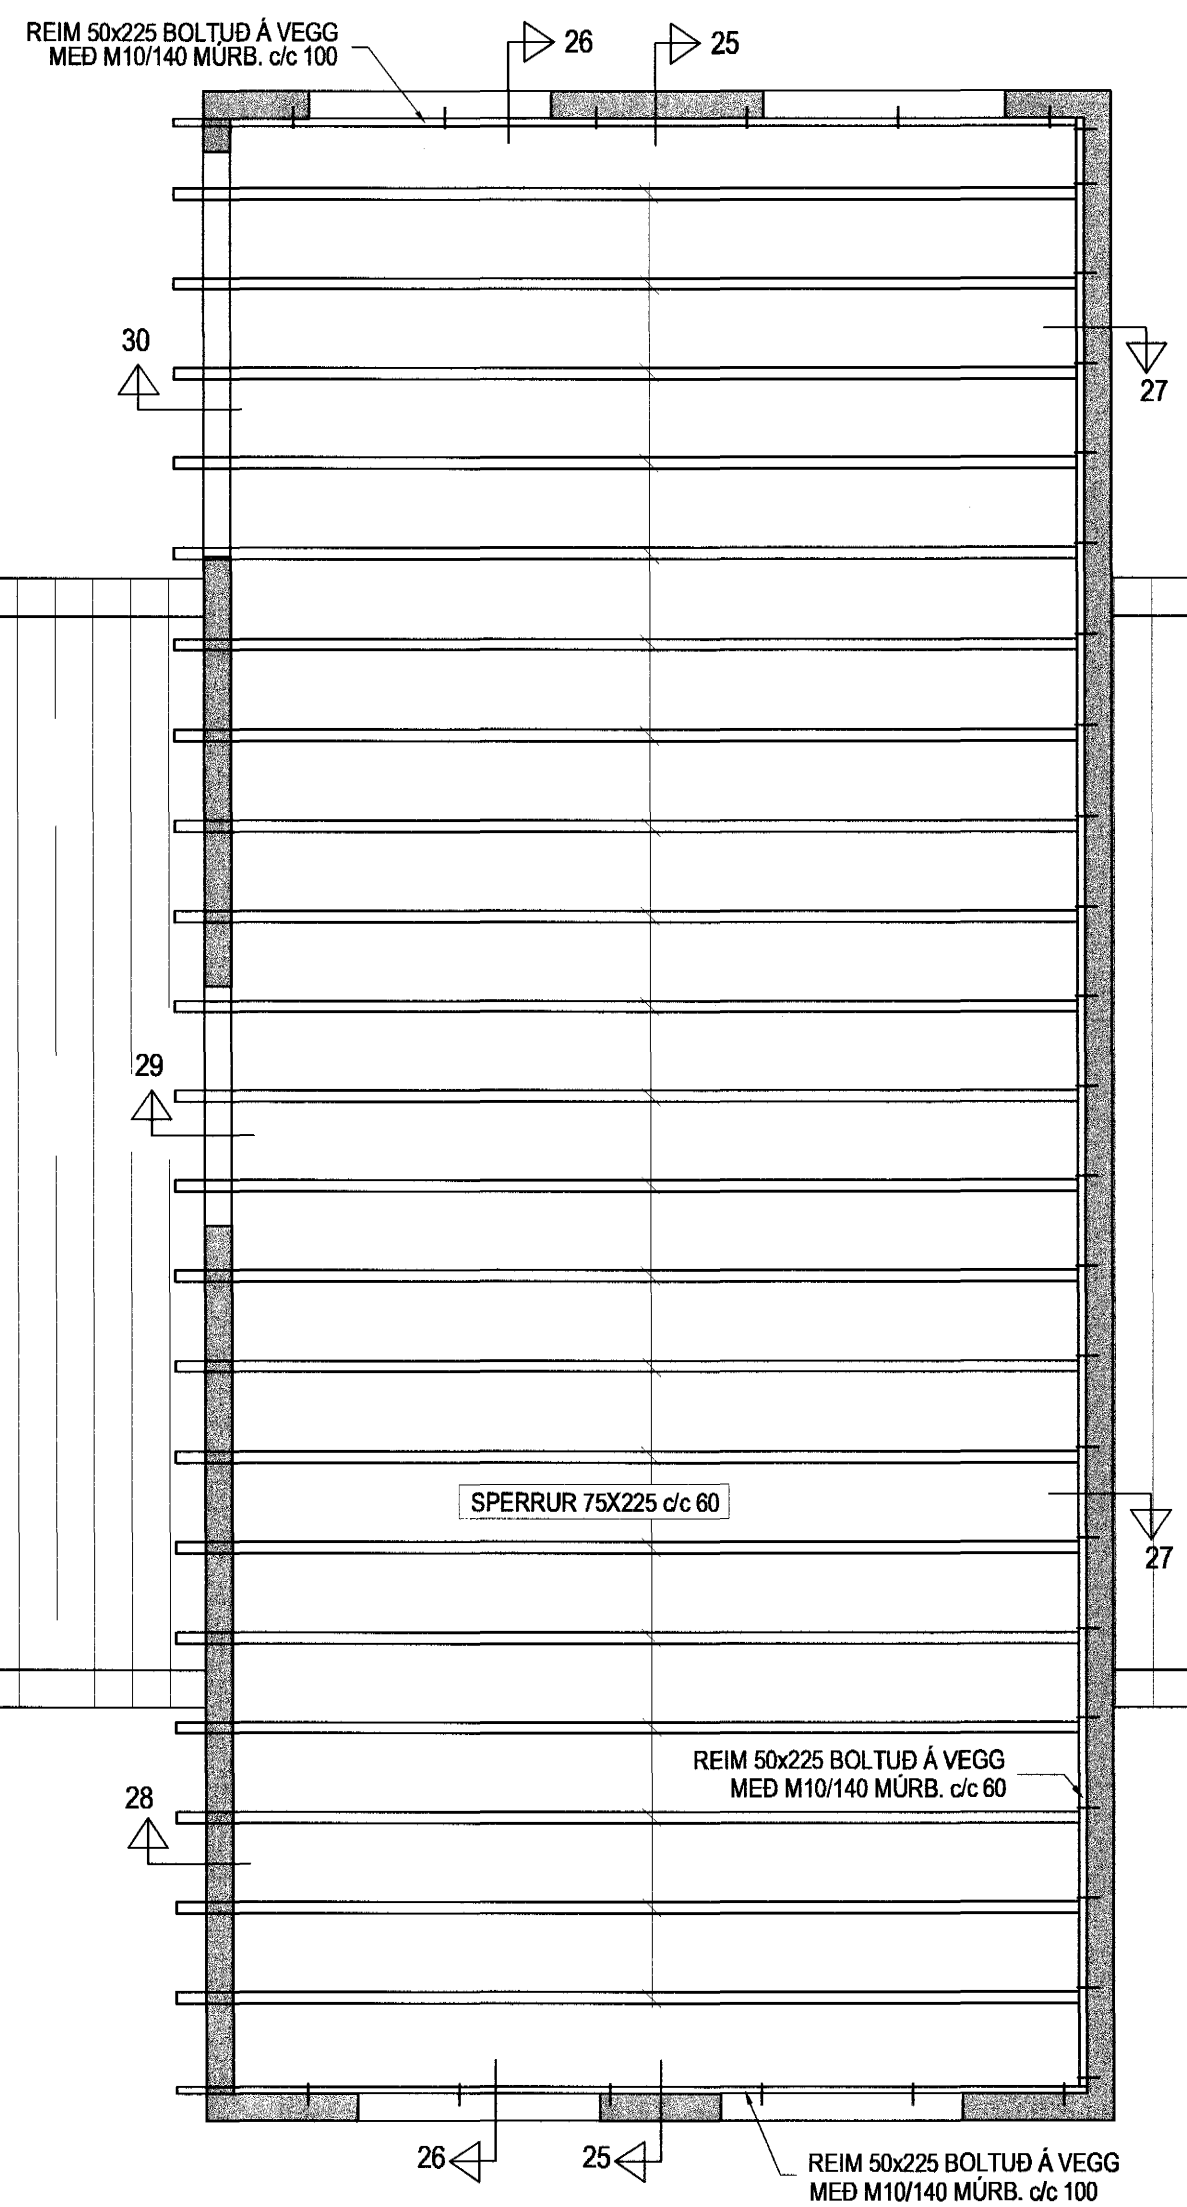

FÍFUVELLIR 21  
GRUNNMYND ÞAKVIÐA  
MKV. 1:50

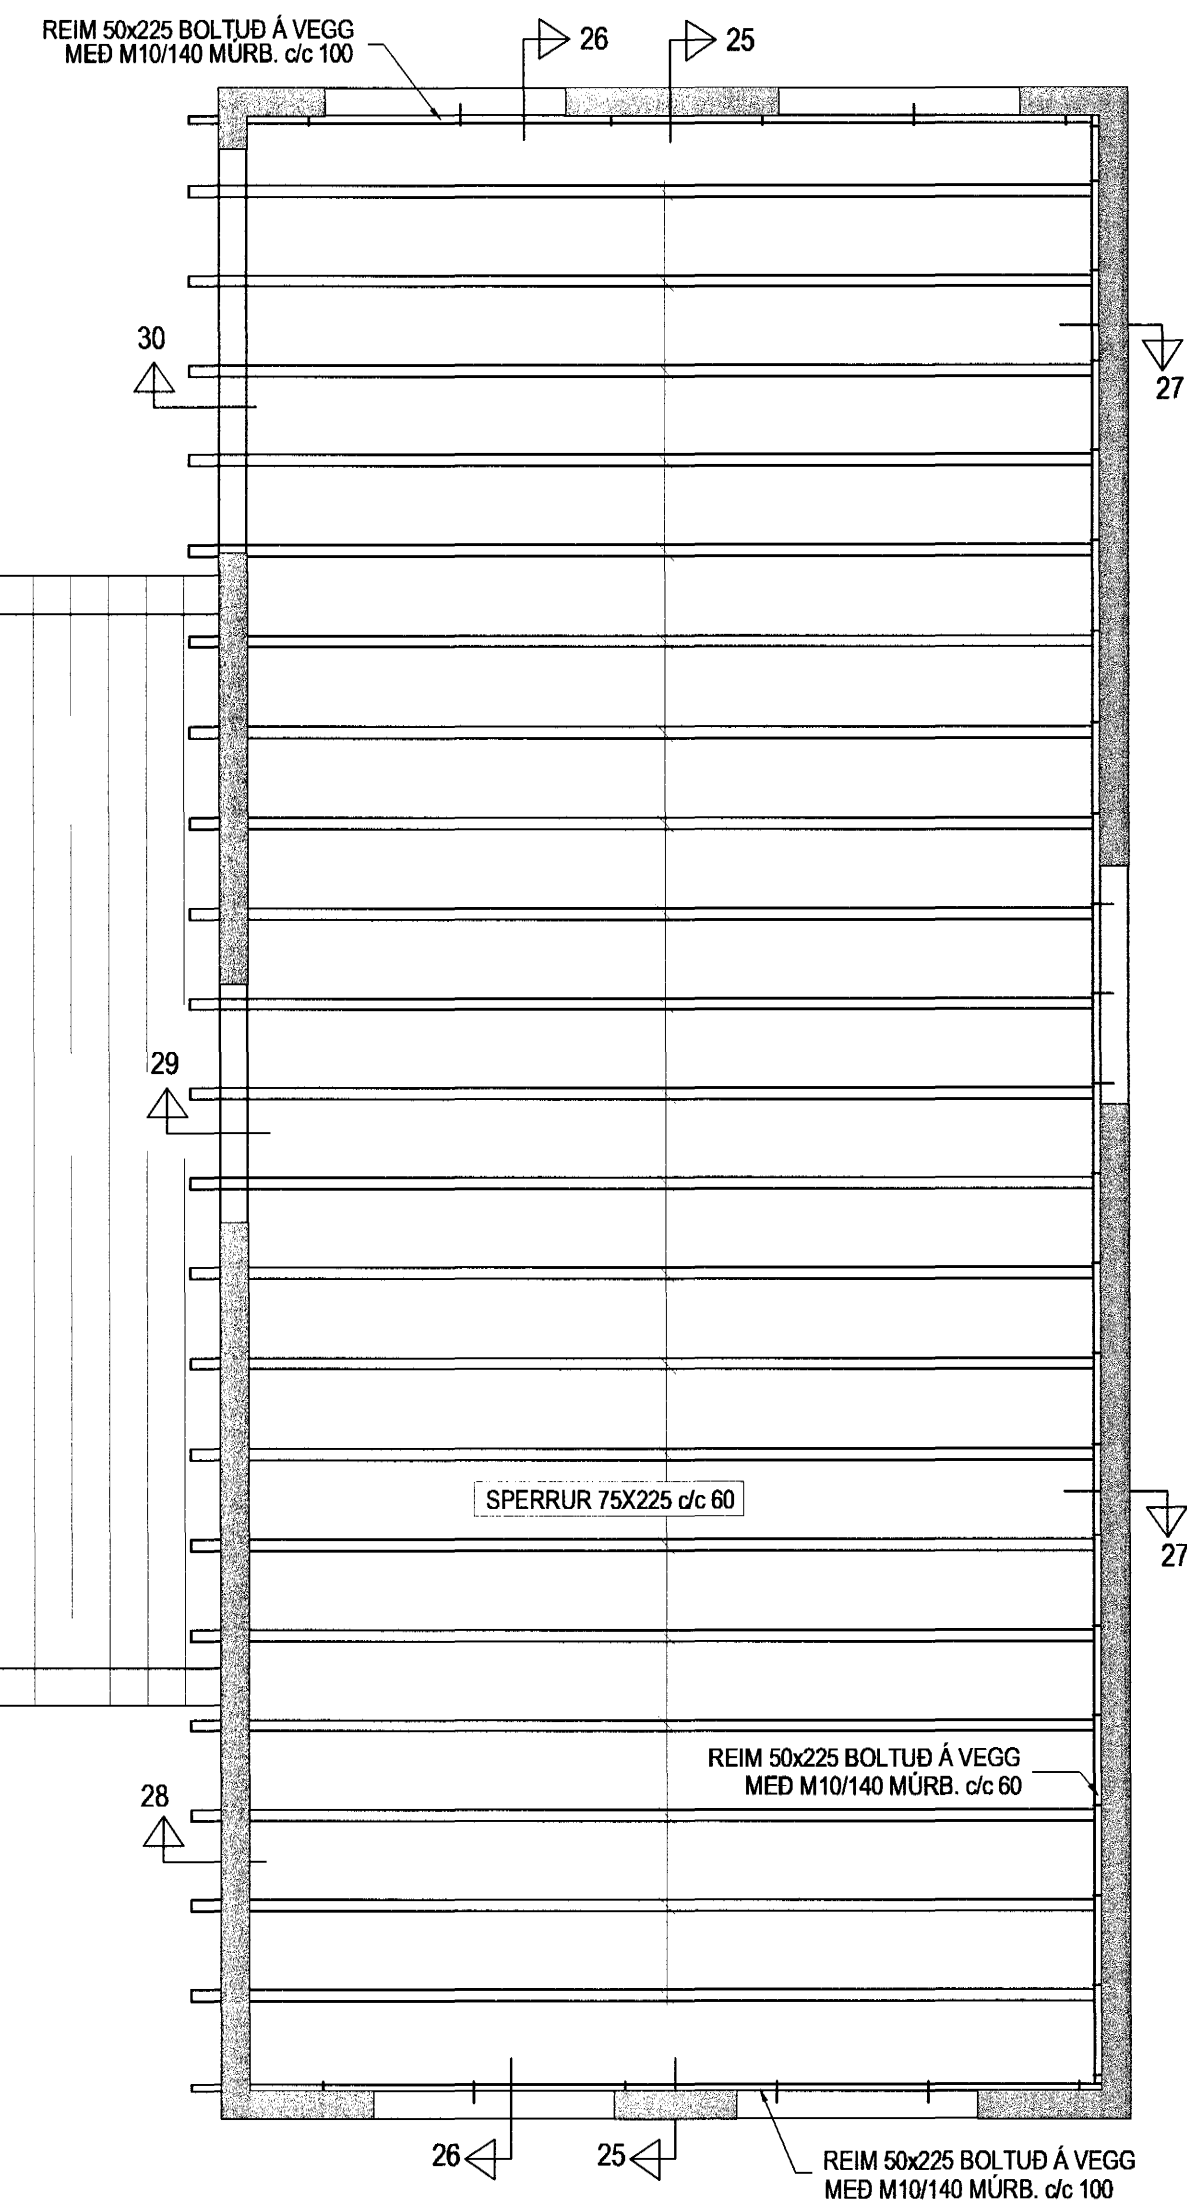

FÍFUVELLIR 23  
GRUNNMYND ÞAKVIÐA  
MKV. 1:50

SKÝRINGAR:  
SJÁ ALMENNAR SKÝRINGAR Á TEIKNINGU 600.  
SJÁ EINNIG SKÝRINGAR Á TEIKNINGU 604.

Samþykkt barn  
03 JUNI 2004

Byggingafulltrúinn í Hafnarfjörð  
E. H. Sigurbjartur Halldórsson

Br. nr.	Dags.	Af. Breyting
(A)		
(B)		
(C)		
(D)		

**TEIKNISTOFAN  
TORGID**  
RÁÐGJÓF - HÖNNUN - EFTIRLIT

ÁRMÚLI 36, 108 REYKJAVÍK, Sími 568-8866, FAX 568-8878

Þorsteinn Friðbjófnsson, Magnús Þ. Guðmundsson,  
byggingateknifráeðingur, innviðsarkitekt.  
Kl. 211055-5299 Kl. 240664-5559  
netfang: torgid@simnet.is mgtorgid@simnet.is

**FÍFUVELLIR 19-23**  
HAFNARFJÖRDUR

Tekningarheiti: FÍFUVELLIR 19-23  
ÞAKVIÐIR  
GRUNNMYND

Dags. 19.01.2004. Kvæði 1:50

Hanna ÞF Teknaþ ÞF Samb. *[Signature]*

Verkar. 03-813 Tekn.nr. 606 Breyt.nr.