


FÍFUVELLIR 13
GRUNNMYND ÞAKVIÐA
MKV. 1:50



FÍFUVELLIR 15
MKV. 1:50

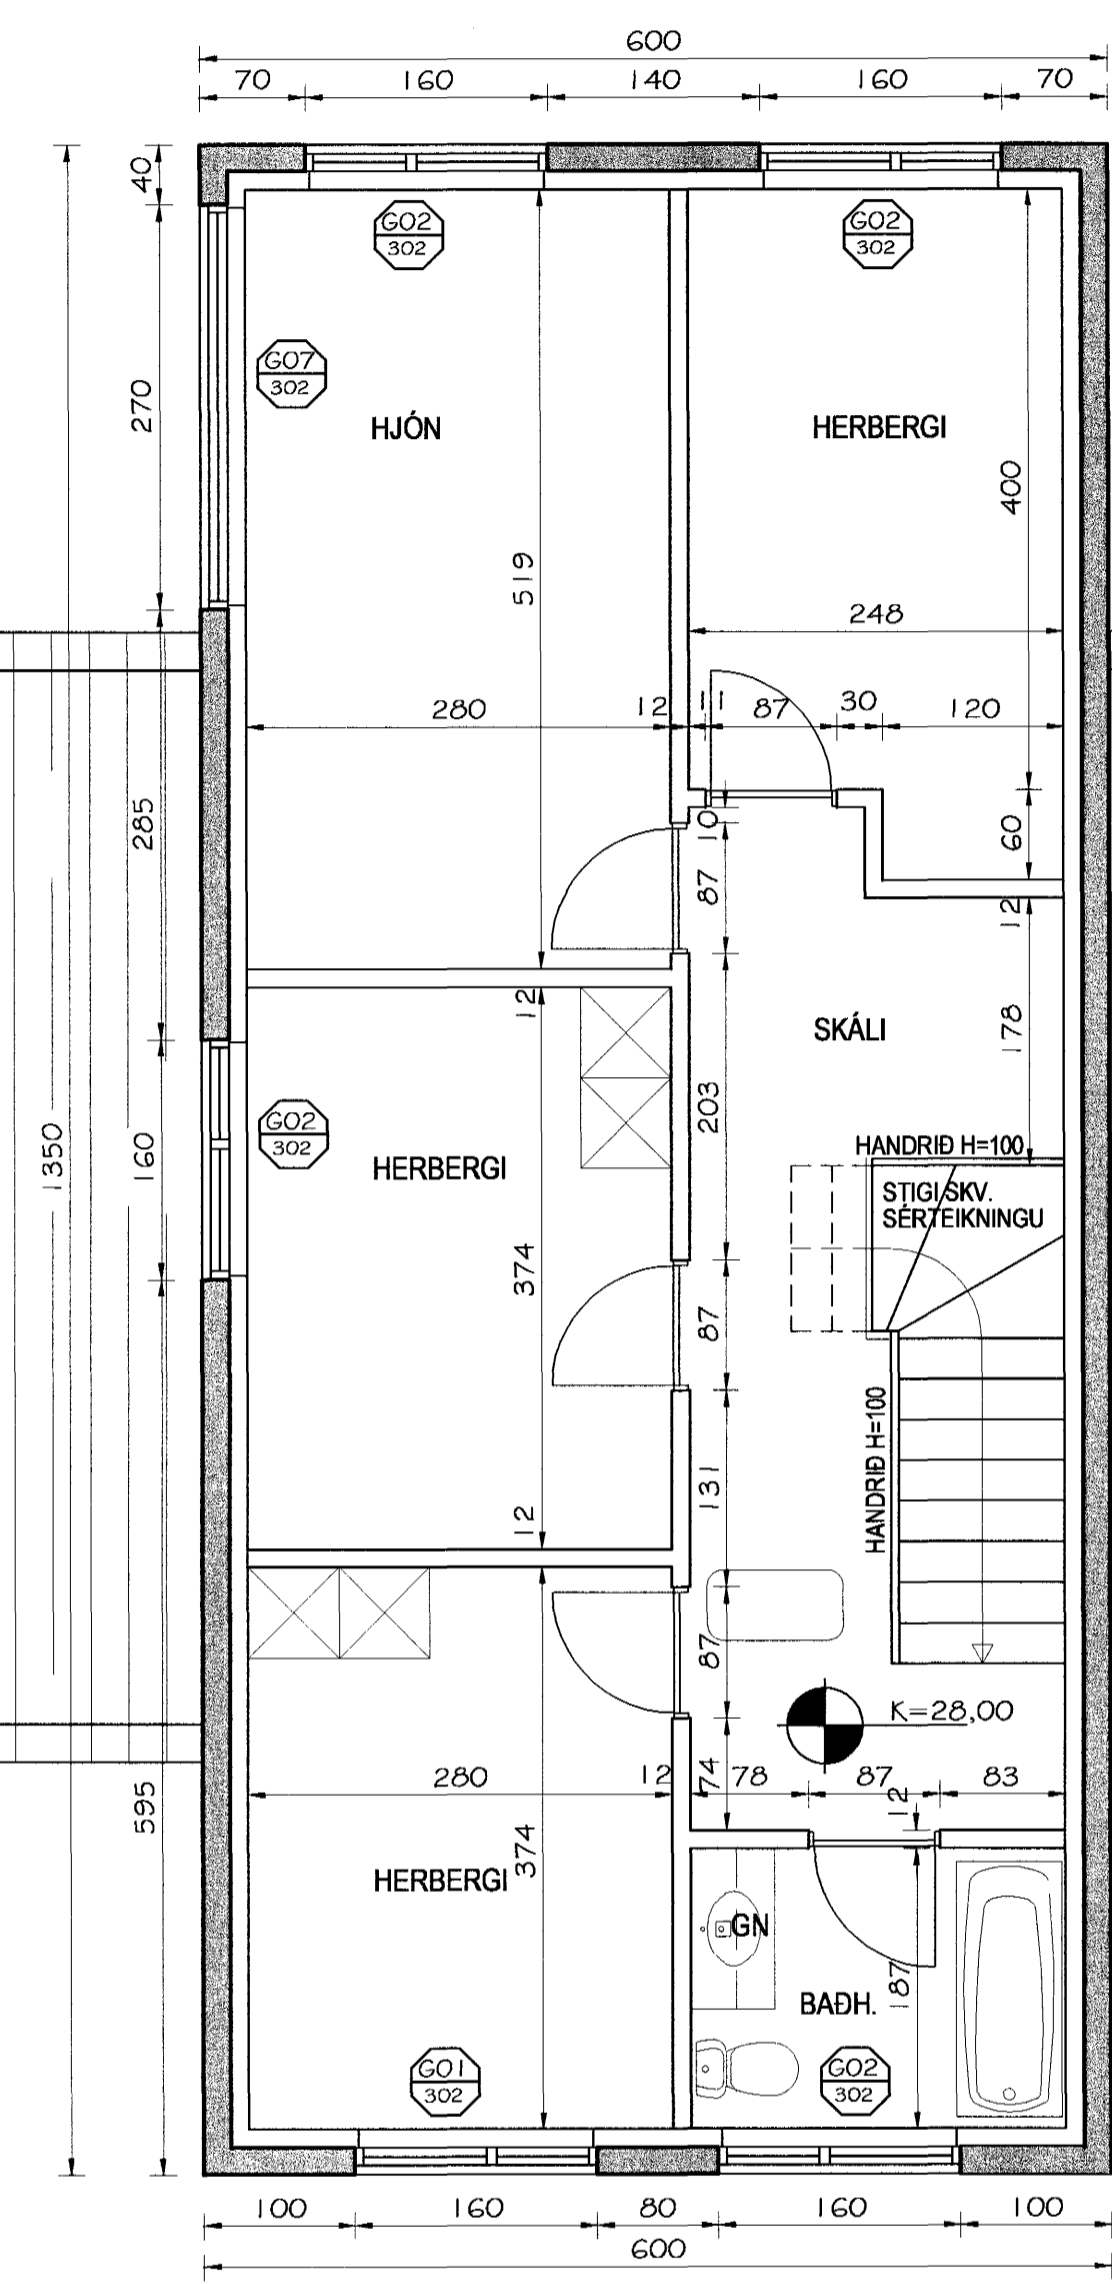

FÍFUVELLIR 17
GRUNNMYND EFRI HÆÐAR
MKV. 1:50

TILVÍSANIR:
Sjá grunnmynd neðri hæðar húsa nr. 13, 15 og 17 á teikningu 201..

Samþykkt bann

Br. nr.	Dags.	Af.	Breyting	04 JUNI 2004
(A)				
(B)				
(C)				
(D)				

Bygginguáráðgjafi: Hrafn E. Halmarsson
F.h. Sigurbjartur Halldórsson

TEIKNISTOFAN TORGÍÐ
RÁÐGJÖF - HÖNNUN - EFTIRLIT

ARMÚLI 36, 108 REYKJAVÍK, Sími 568-8866, FAX 568-8878

Þorsteinn Friðbjörnsson, Magnús Þ. Guðmundsson
byggingateknifræðingur, Innviðarsarkitekt.
Kt. 211055-5299, Kt. 240654-5558
netfang: ttorgid@simnet.is, mgtorgid@simnet.is

FÍFUVELLIR 13-17
HAFNARFJÖRÐUR

Teikningarheiti: FÍFUVELLIR 13-17			
MÁLTEIKNING			
GRUNNMYND NEÐRI HÆÐAR			
Dags.	19.01.2004.	Kvarði	1:50
Hannað þF	Teiknað þF	Samþ.	<i>[Signature]</i>
Vörkn.	03-813	Teikn.nr.	203
		Breyt.nr.	