




Í vegghluta yfir gluggum er jörnbending

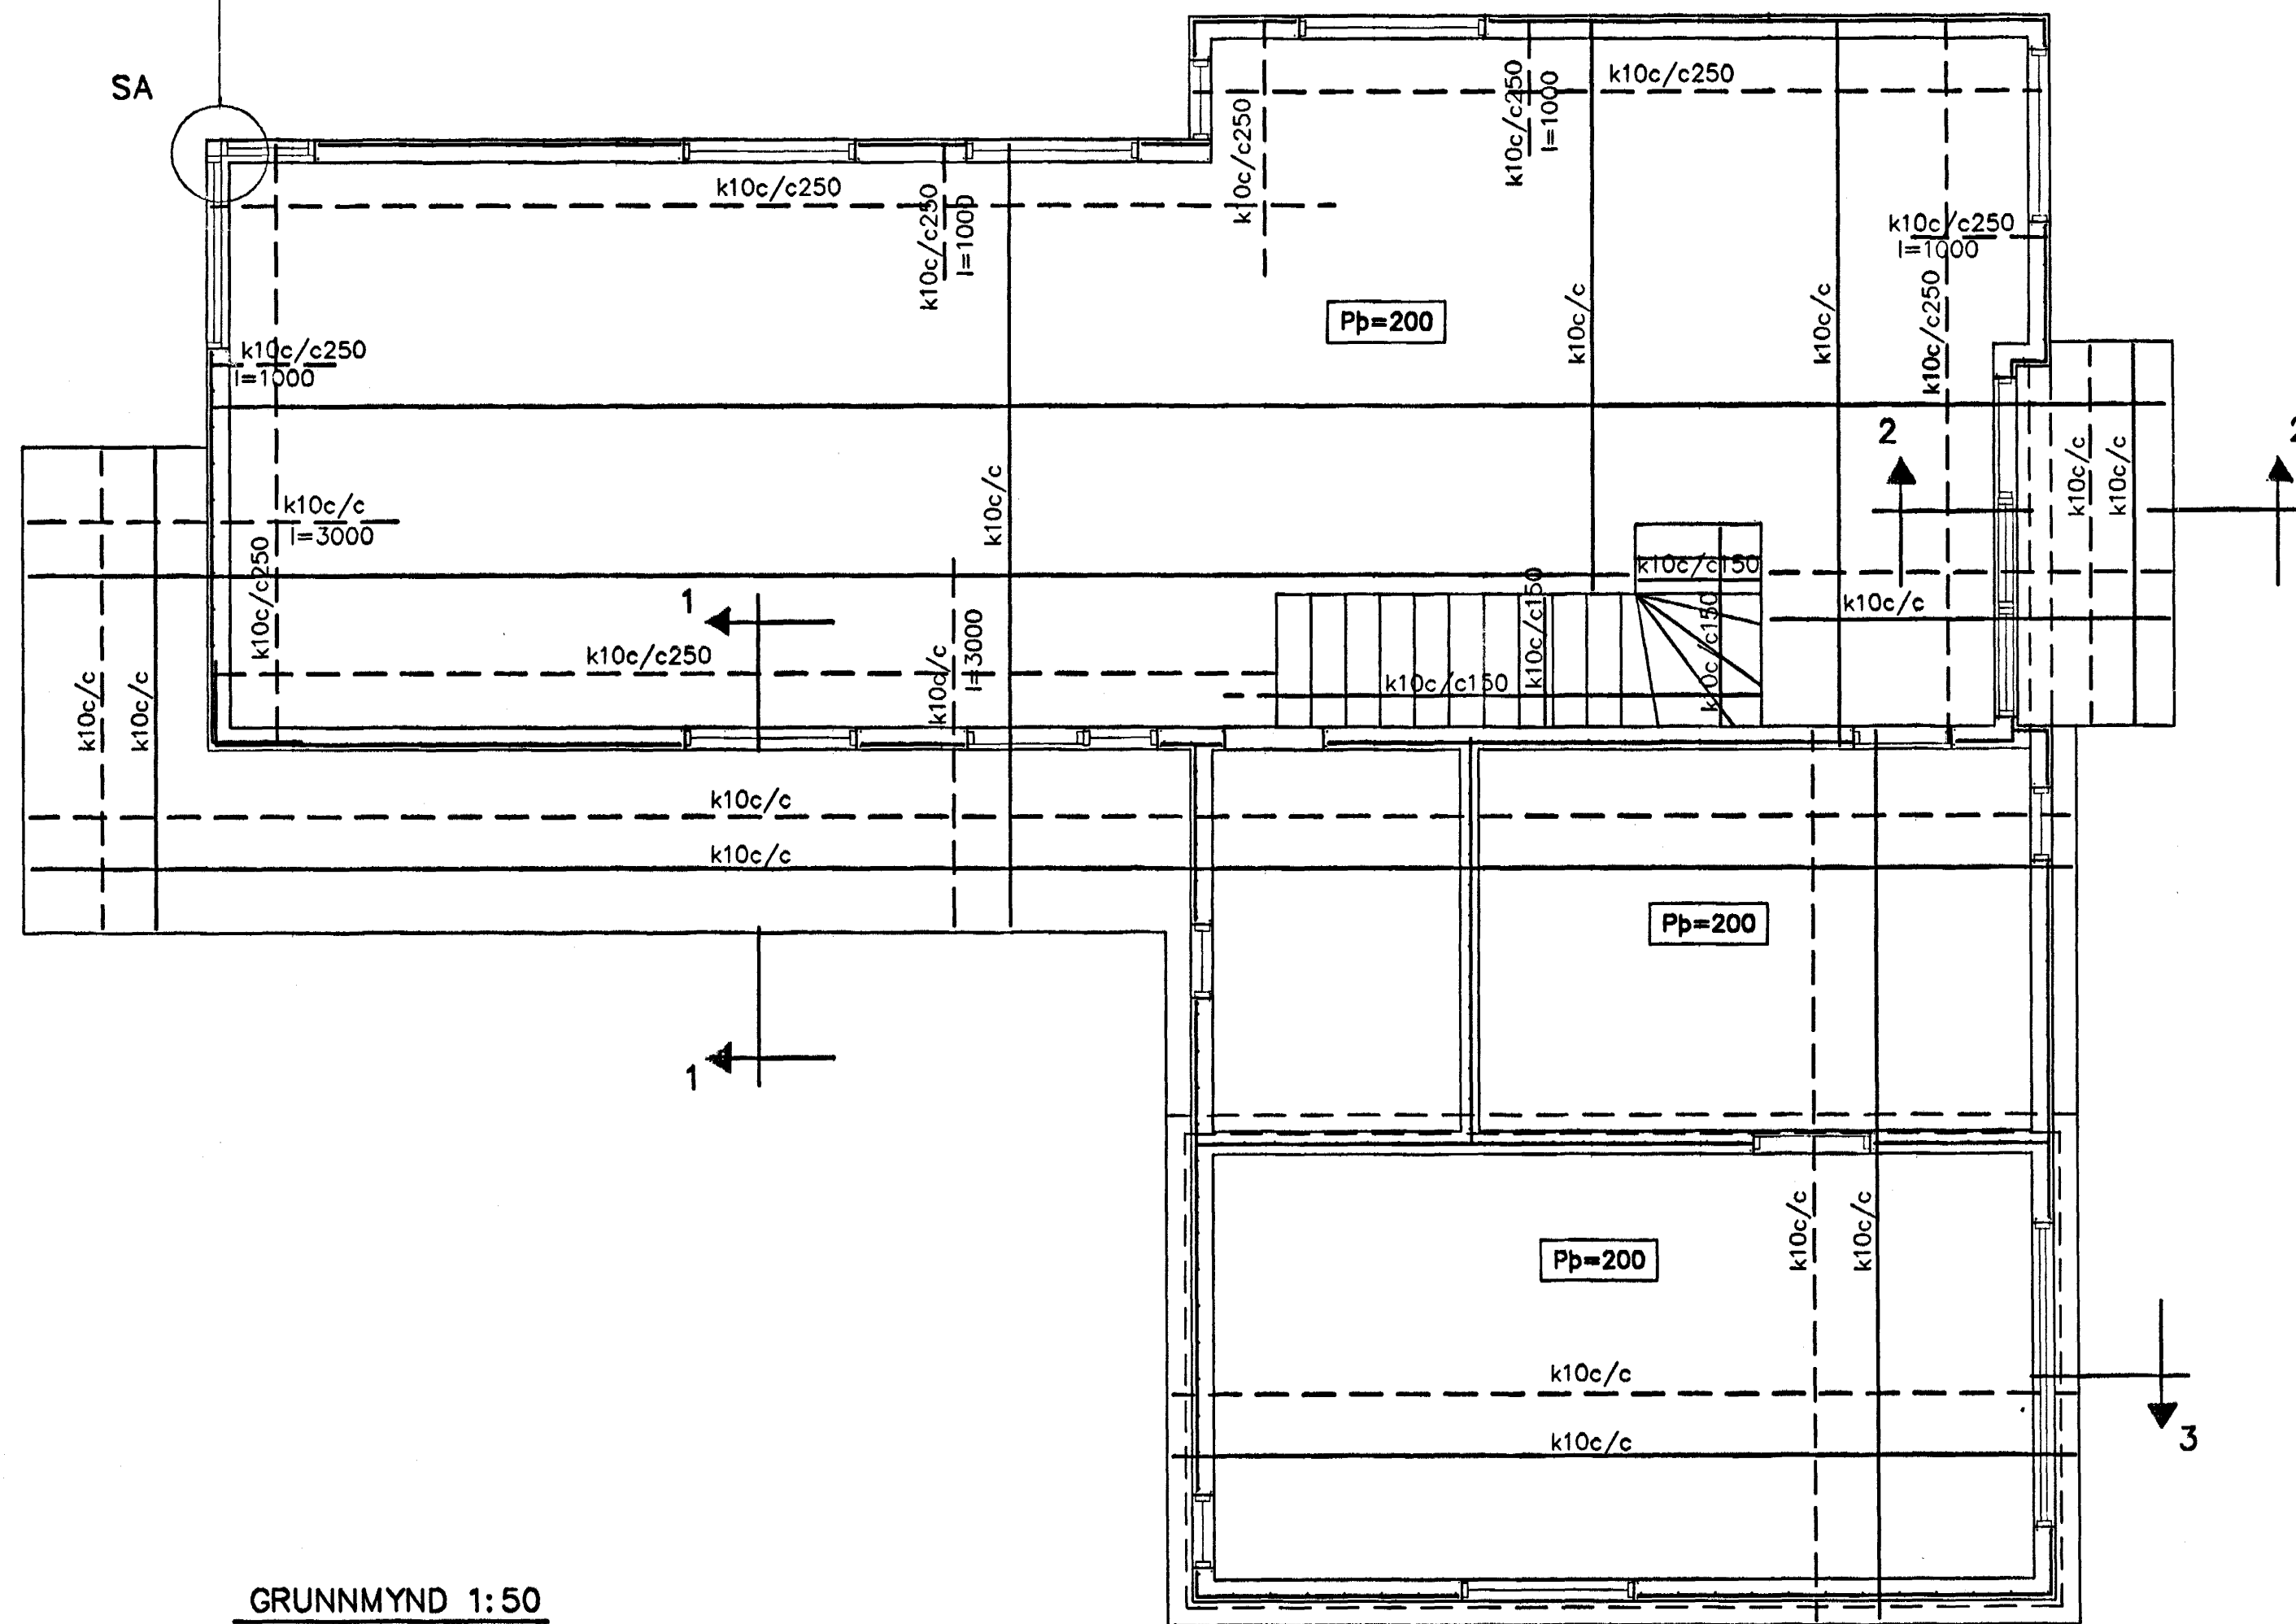

GRUNNMYND 1:50

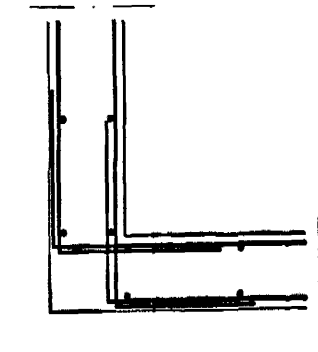

SÉRMYND A 1:20

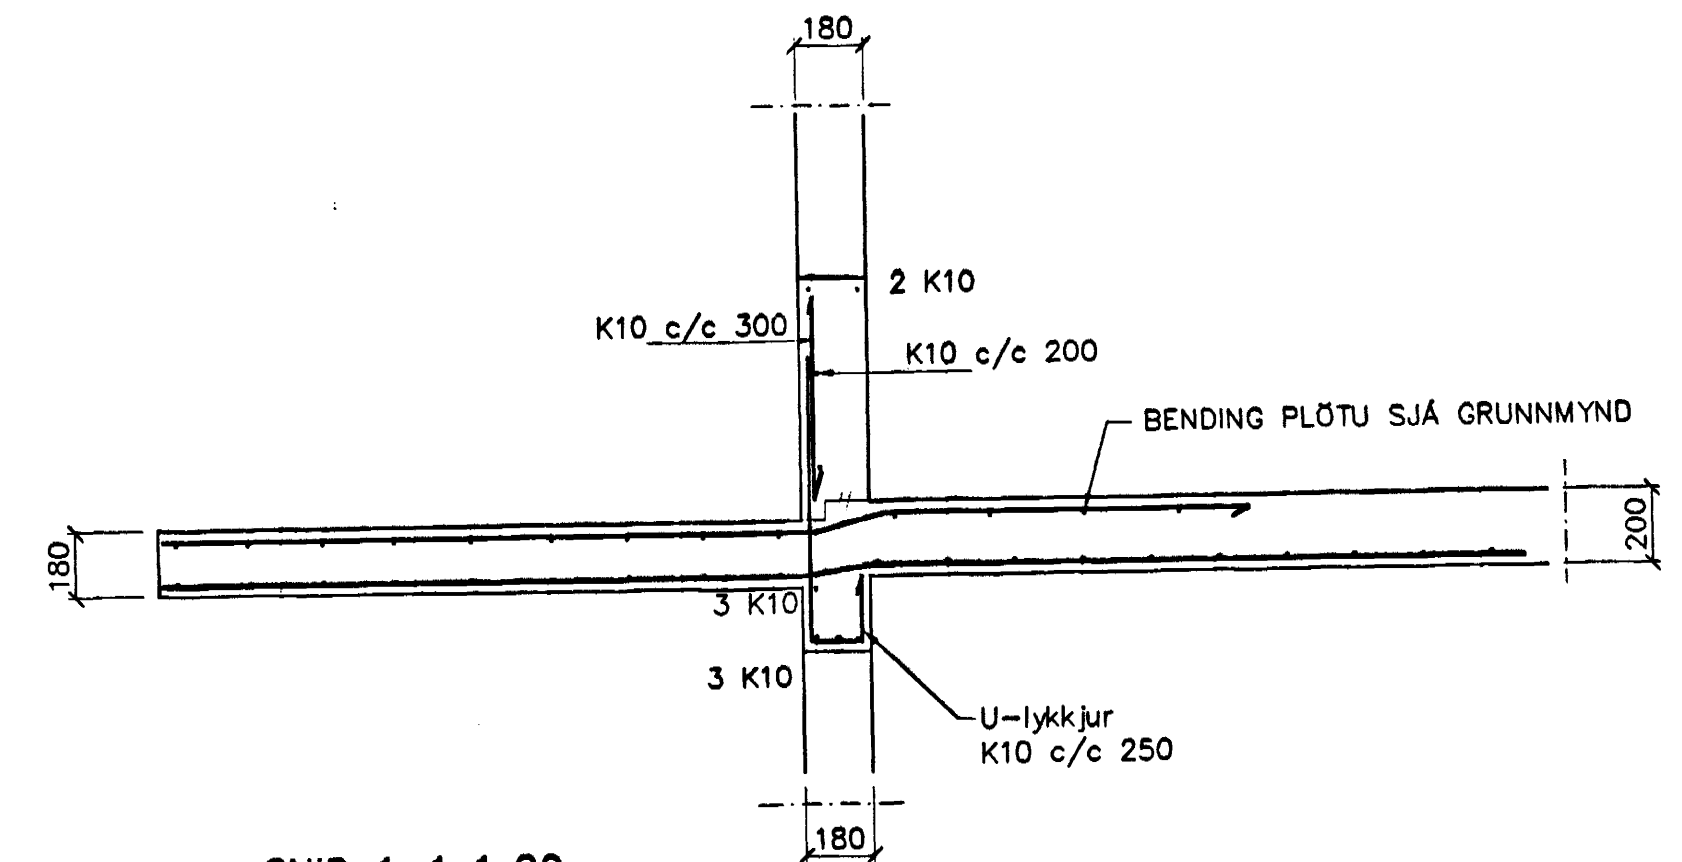


SNID 1-1 1:20

SKÝRINGAR


STEYPA S-250, SEMENTINNIHALD = 300kg/M
 STEYPUHULA Í ÚTVEGGJUM = 30mm
 STEYPUHULA Í PLÖTU = 20mm
 BENDISTÁL Ks410

BENDING VEGGJA
 ÚTVEGGJUR EINFÖLD GRIND Í ÚTBRÓN
 LÁRÉTT K10 c/c 200
 LÖÐRÉTT K10 c/c 300
 Milliveggir einföld grind í miðjan vegg
 K10 c/c 250#
 EÐA BENDINET 189

AN Jóniðóttel. 2/04

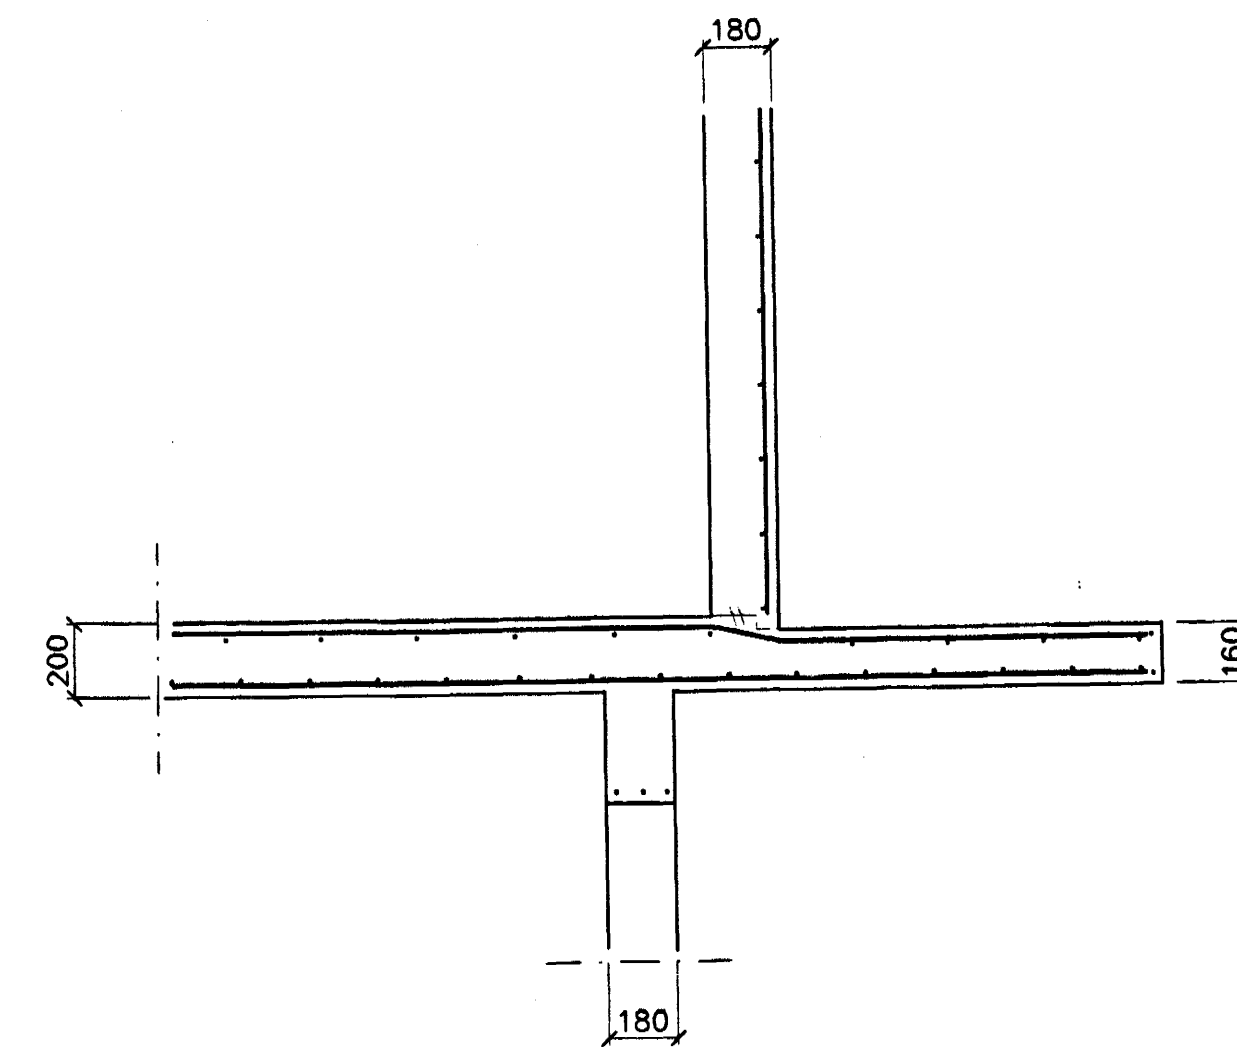

SNID 2-2 1:20

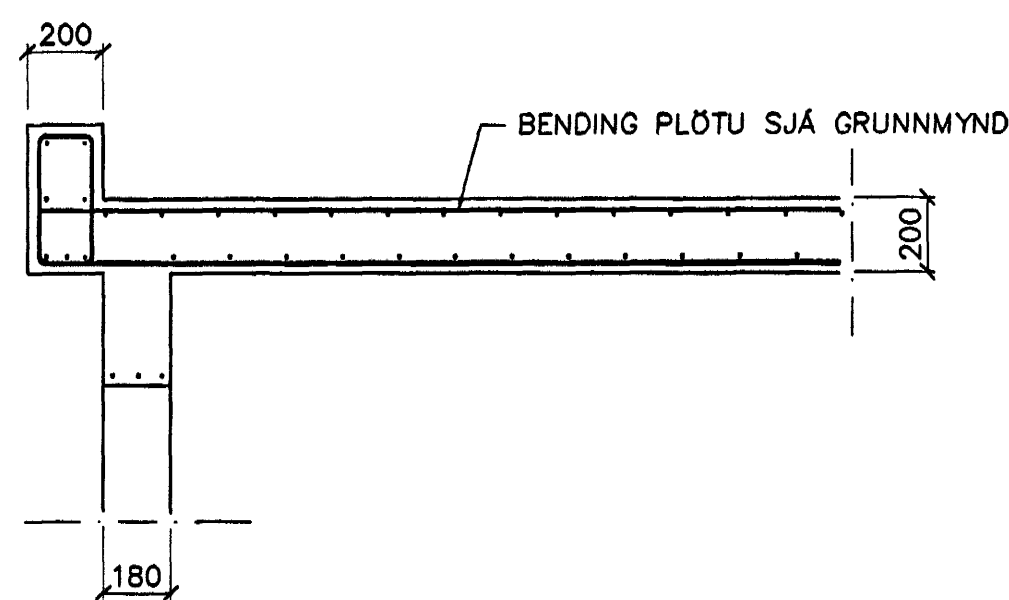

SNID 3-3 1:20

Br.	Dags.	Eðli breytinga	Sign
BLÓMVELLIR 3 HAFNARFIRÐI			
BENDING VEGGJA 1 HÆÐAR BENDING PLÖTU YFIR 1 HÆÐ			
MKV. 1:50 1:20 Samþykkt þann:			
DAGS. SEPT. 2003 03 JUNI 2004			
VERK NR. 2321 Byggingafulltrúinn í Hafnarfirði			
TEIKN. NR. 1-02 Fh. Sigurbjartur Halldórsson			
HANNAD SIG. ÞORLEIFSS. KT. 241148-3009			
TEIKNAD G.H.			
YFIRFARIÐ <i>[Signature]</i>			
TÆKNIÞJÓNUSTA SIGURDAR ÞORLEIFSSONAR ehf STRANDGÖTU 11 220 HAFNARFIRÐI Sími 555-4255 FAX 565-2875 E-mail taekniþjonusta@islandia.is kt: 440693-2539			