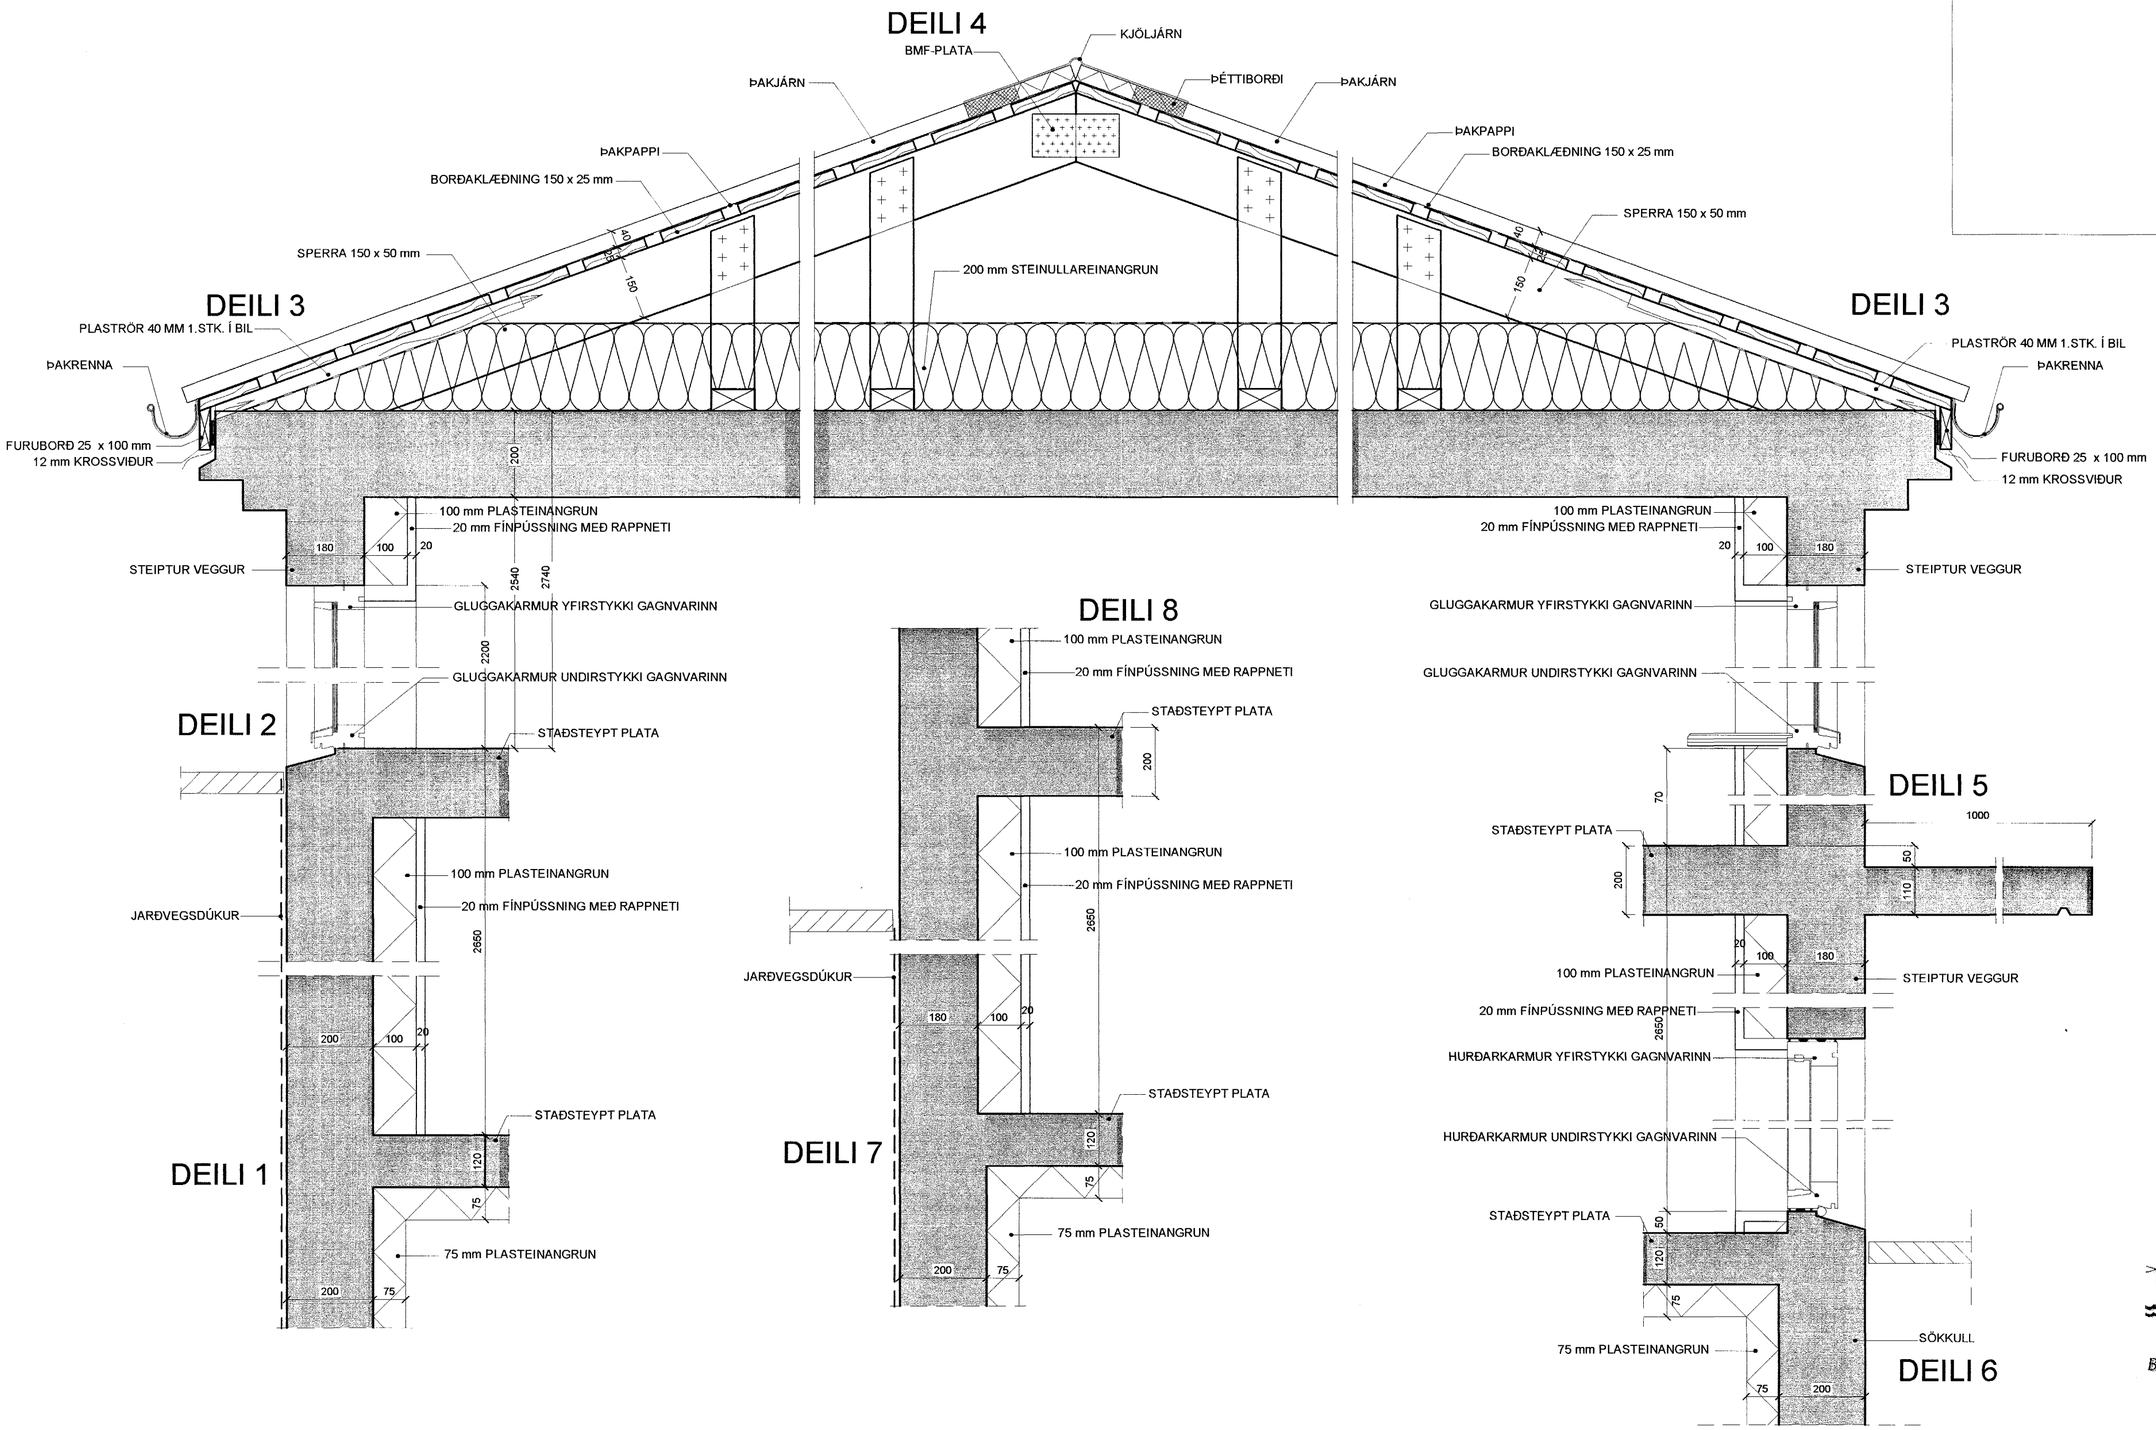

Samþykkt þann
03 JUNI 2004
Byggingafulltrúinn í Hafnarfirði
F.h. Sigurbjartur Halldórsson

T11
TEIKNISTOFAN SMIÐJUVEGI 11
200 KÓPAVOGI
S: 564 2255 FAX: 564 4681

Verkheiti	Suðurgata 63, Hafnarfirði	Mkv.	1:10
Verkhluti	Deilar	Dags.	6.4.2004
Hannað	Kristinn Ragnarsson Kristinn Ragnarsson	Blað nr.	4 af 4
Teiknað	sol	Breytt	