



NEYSLUVATNSLAGNIR
RÖMMYND
MKV. 1:50

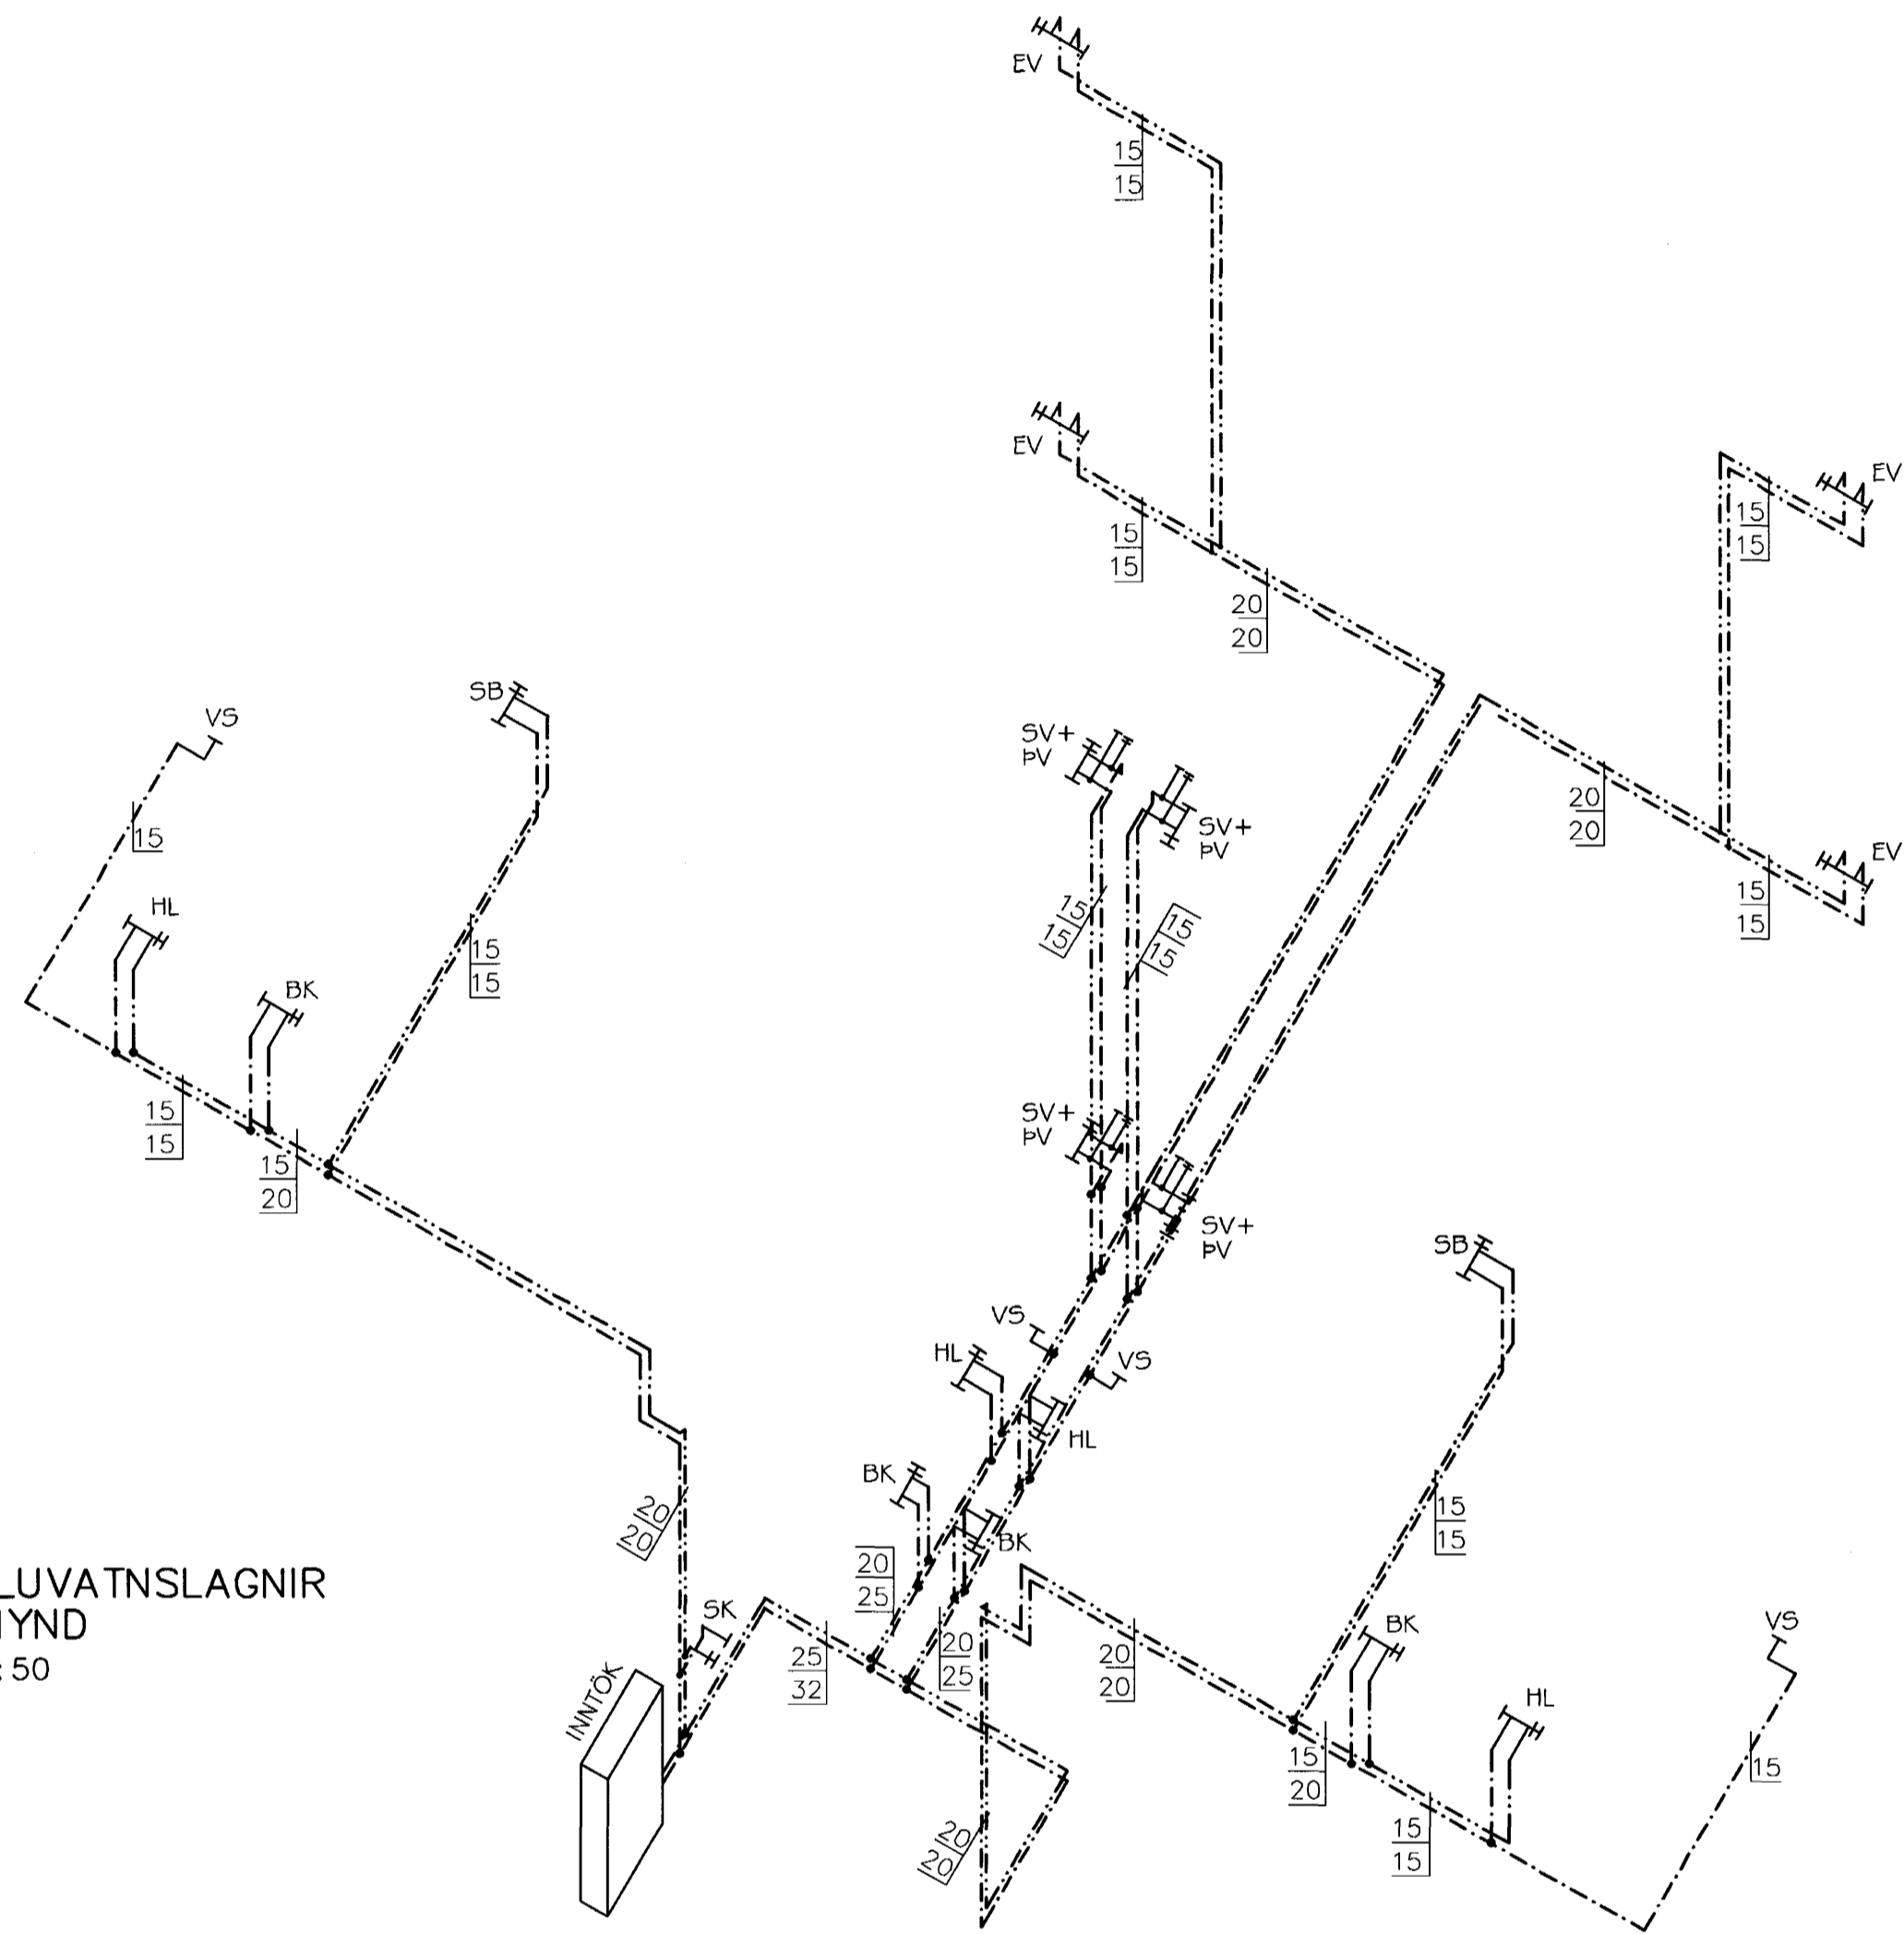

OFNATAFLA $\Delta T=40^{\circ}C$

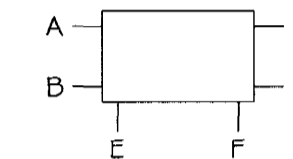

Ofn nr.	heiti herbergis	reikn. varmatap Wátt	mesta stærð ofns í x í mm	súttar	ofnloki	valdir ofnar
101	STOFA	1050	400 x 1200	A-D	RA2000	
102	HERBERGI	1080	600 x 1300	C-B	RA2000	
103	HJÓN	1320	600 x 1300	C-B	RA2000	
104	ANDDYRI	650	600 x 700	C-D	FJVR	
105	HERBERGI	1080	600 x 1300	A-D	RA2000	
106	BADHERBERGI	550	600 x 600	C-D	FJVR	
107	ÞVOTTUR	400	600 x 600	A-B	FJVR	
108	ELDHÚS	1240	600 x 700	A-B	RA2000	
109	GEYMSLA	620	600 x 600	C-D	RA2000	
110	STOFA	1750	400 x 2800	C-B	RA2000	
111	STOFA	1750	400 x 2800	A-D	RA2000	
112	GEYMSLA	620	600 x 600	A-B	RA2000	
113	ELDHÚS	1240	600 x 700	C-D	RA2000	
114	ÞVOTTUR	400	600 x 600	C-D	FJVR	
115	BADHERBERGI	550	600 x 600	A-B	FJVR	
116	HERBERGI	1080	600 x 1300	C-B	RA2000	
117	ANDDYRI	650	600 x 700	A-B	FJVR	
118	HJÓN	1320	600 x 1300	A-D	RA2000	
119	HERBERGI	1080	600 x 1300	A-B	RA2000	
120	STOFA	1050	400 x 1200	A-B	RA2000	
201	STOFA	1050	400 x 1200	A-D	RA2000	
202	HERBERGI	1080	600 x 1300	C-B	RA2000	
203	HJÓN	1320	600 x 1300	C-B	RA2000	
204	BADHERBERGI	650	600 x 700	A-B	FJVR	
205	HERBERGI	1080	600 x 1300	A-D	RA2000	
206	ANDDYRI	650	600 x 700	A-B	FJVR	
207	ÞVOTTUR	400	600 x 600	A-B	FJVR	
208	ELDHÚS	1240	600 x 700	A-B	RA2000	
209	GEYMSLA	620	600 x 600	C-D	RA2000	
210	STOFA	1750	400 x 2800	C-B	RA2000	
211	GEYMSLA	620	600 x 600	A-B	RA2000	
212	ELDHÚS	1240	600 x 700	C-D	RA2000	
213	ÞVOTTUR	400	600 x 600	C-D	FJVR	
214	ANDDYRI	650	600 x 700	C-D	FJVR	
215	HERBERGI	1080	600 x 1300	C-B	RA2000	
216	BADHERBERGI	650	600 x 1300	C-D	FJVR	
217	HJÓN	1320	600 x 1300	A-D	RA2000	
218	HERBERGI	1080	600 x 1300	A-B	RA2000	
219	STOFA	1050	400 x 1200	A-B	RA2000	
220	STOFA	1750	400 x 2800	A-D	RA2000	
SAMTALS:		39.160				Valda ofna skjal þerra undir höfuðið áður en smíði þeirra hefst

Samþykkt þann

02 JUNI 2004

Byggingafráttir í Hafnarfirði
F.h. Sigurbjartur Hallgrímsson

Br. nr.	Dags.	Af.	Breyting
Ⓐ			
Ⓑ			
Ⓒ			
Ⓓ			

**TEIKNISTOFAN
TORGÍÐ**
RÁÐGJÖF - HÖNNUN - EFTIRLIT

ARMÓLI 36, 108 REYKJAVÍK, Sími 568-8866, FAX 568-8878
Þorsteinn Friðbjósson, Magnús Þ. Guðmundsson,
byggingateknifræðingur, Innviðssarkitekt.
Kt. 211055-5299 Kt. 240654-5559

BURKNAVELLIR 23
HAFNARFJÖRÐUR

Teikningarheiti: NEYSLUVATNSLAGNIR
RÖMMYND
OFNATAFLA

Dags. 12.11.2003. Kvarði 1:50

Hannað ÞF Teiknað ÞF Samþ. *[Signature]*

Verkefni 03-812 Teikning 804 Breyt. nr.