SPERRA 1:50
6 stk

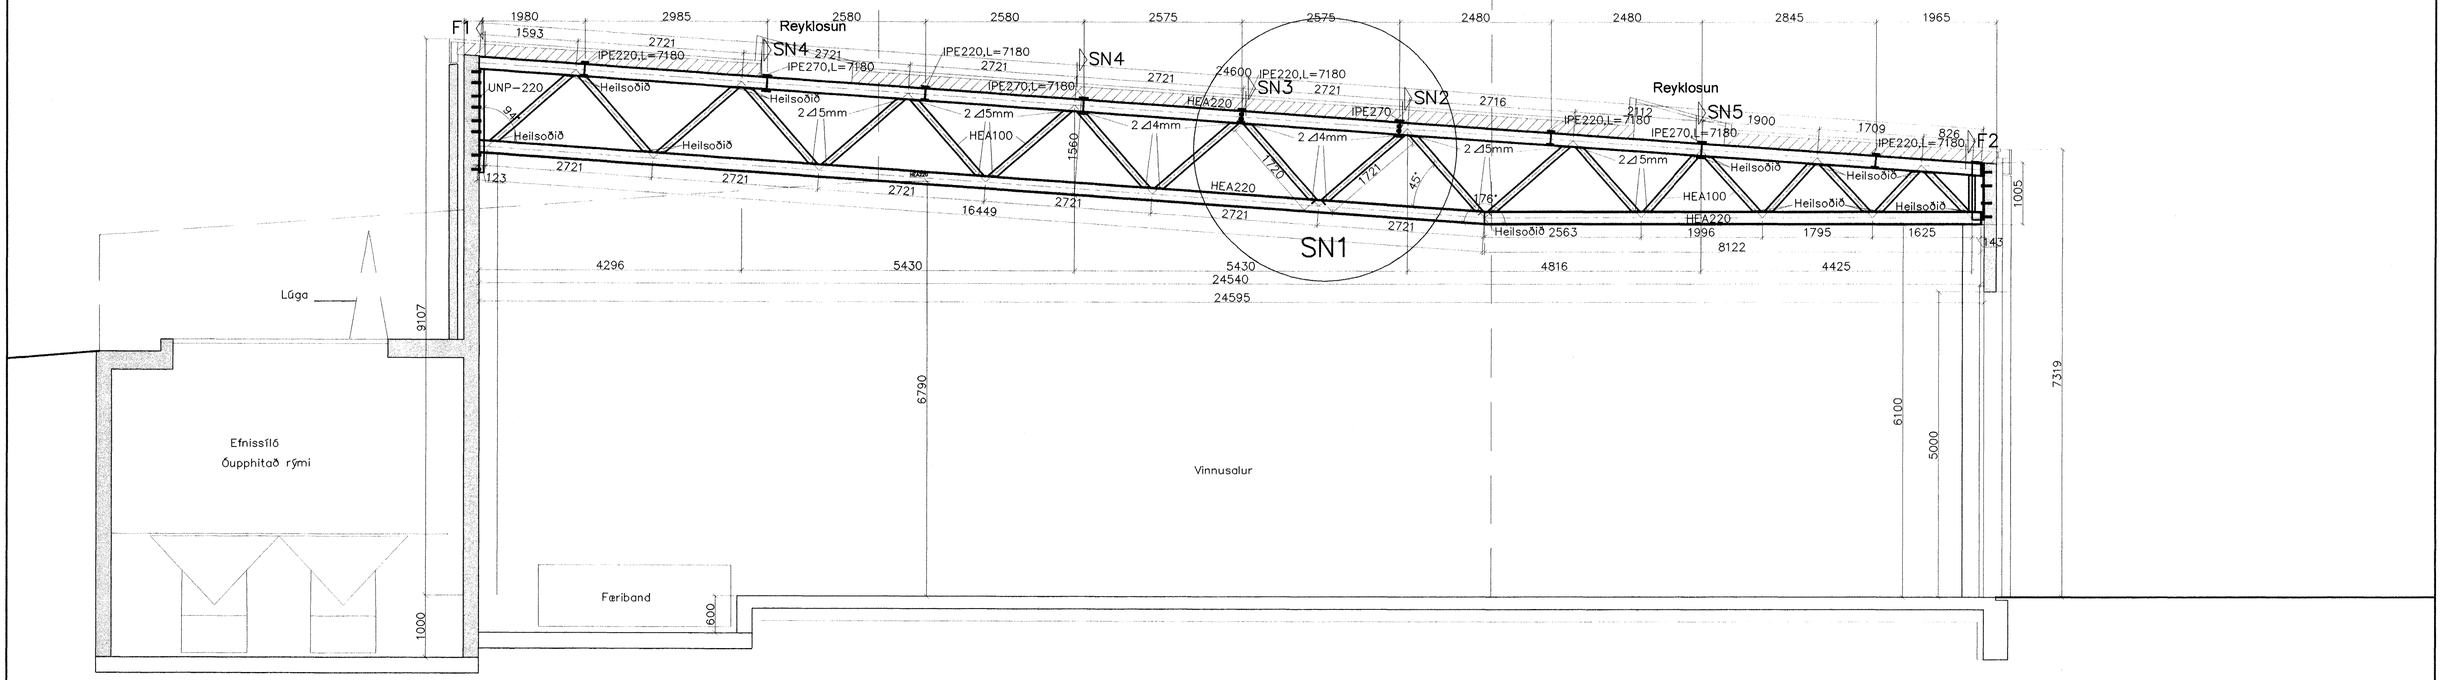

SN4 1:20

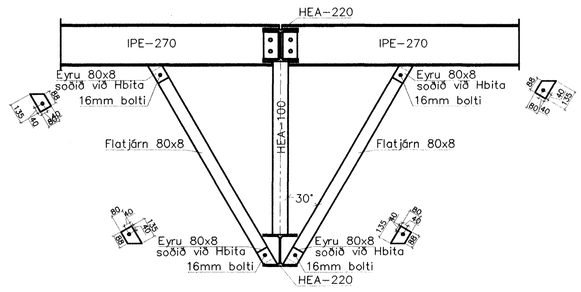

SN5 1:20

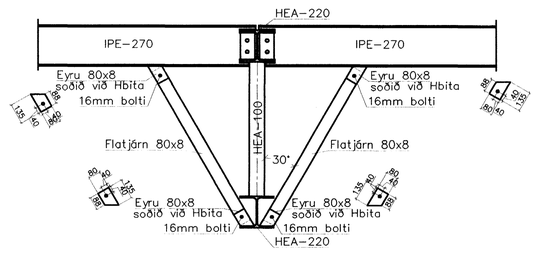

Byggingafulltrúi Hafnarfjarðar
Afgreitt þann
14 JÚNÍ 2004
H6

Tark
Yfirfarinn og samræmdur uppdráttur, sbr. gr. 17.2 og 19.2 í byggingarreglugerð

Sjá snið og skýringar á bl. B202

1 Snið SN3, SN4 og SN5

Breytingar			
Nr.	Dags.	Nafn	
1	18.03.03	ÞK	

HRINGHELLA 2, HAFNARFJ.

Verkfræðistofa Þráinn & Benedikt
Laugavegi 178, 105 Rvk.
Sími: 553 1770, 568 7775, Fax: 568-7701
Netfang: post@islandia.is

Sperrur

H ÞK | T HS | S
M 1:50/10
Nr. B201
Dags. jan'03
090638-4839