B–B 1:50

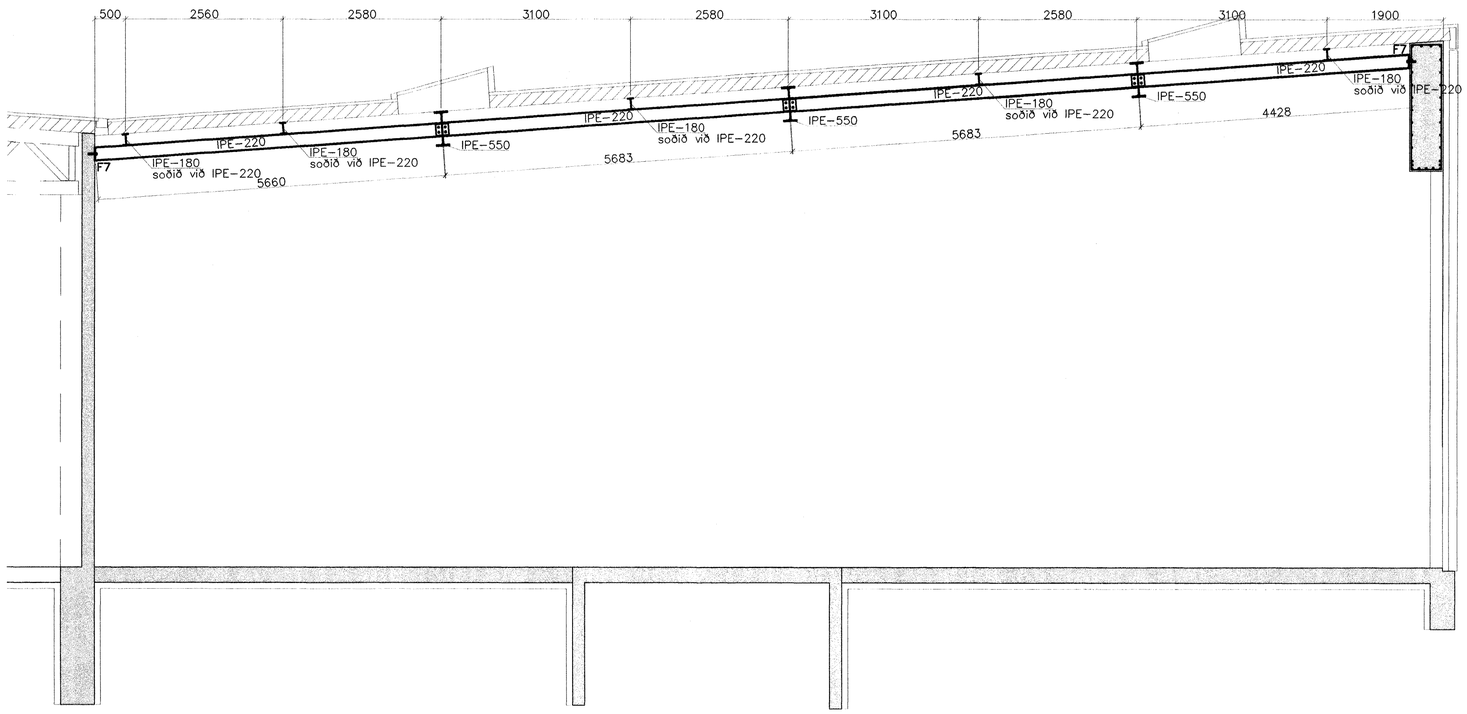

F3 1:20

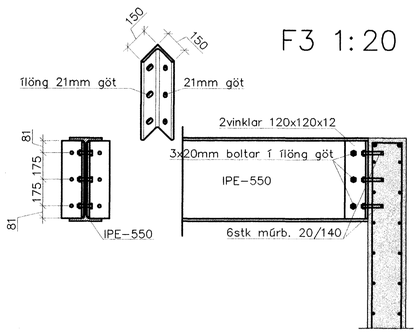

F4 1:20

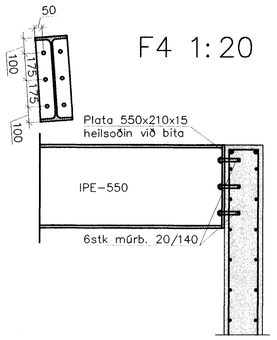

F5 1:20

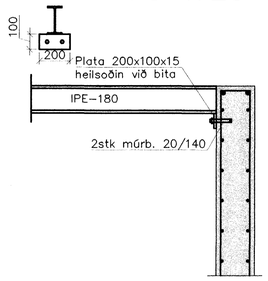

C–C 1:20

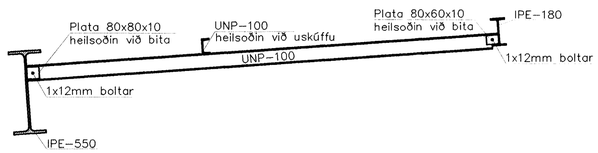

F6 1:20

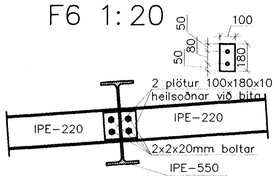

F7 1:20

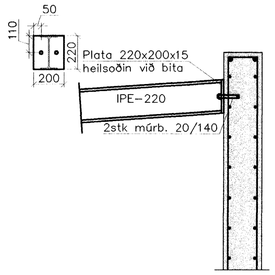

F8 1:20

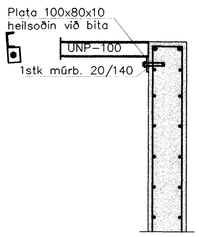

F9 1:20

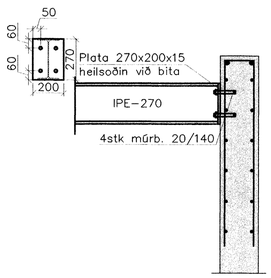

Byggingafulltrúi Hafnarfjarðar
Afgreitt þann
14 JUNI 2004
Hó

T.ark
Yfirfarinn og samræmdur uppdráttur, sbr. gr. 17.2 og 19.4 í byggingarreglugerð

Öll mál skulu sannreynd áður en smíði hefst
Allt stál skal vera úr flokki S235. Allar suður skulu vera vandaðar.
Hönnun og framkvæmd verksins skal vera í samræmi við gildandi staðla og reglugerðir.
Öll borgöt skulu vera 21mm fyrir 20mm bolta og 13mm fyrir 12mm bolta.

Hreinsa allt laust ryð af stáli og mála með epoxi þykkmálingu 200 mµ 1líter á 3,5m²(lakkað með epoxi lakki litur í samráði við arkitekt)

Breytingar			HRINGHELLA 2, HAFNARFJ.	
Nr.	Dags.	Nafn	**Verkfræðistofa Þráinn & Benedikt** Laugavegi 178, 105 Rvk. Sími: 553 1770, 568 7775, Fax: 568-7701 Netfang: post@islandia.is	H ÞK | T BS | S M 1:50/20 Nr. B203
			Sperrur	Dags. jan'03 090638-4839