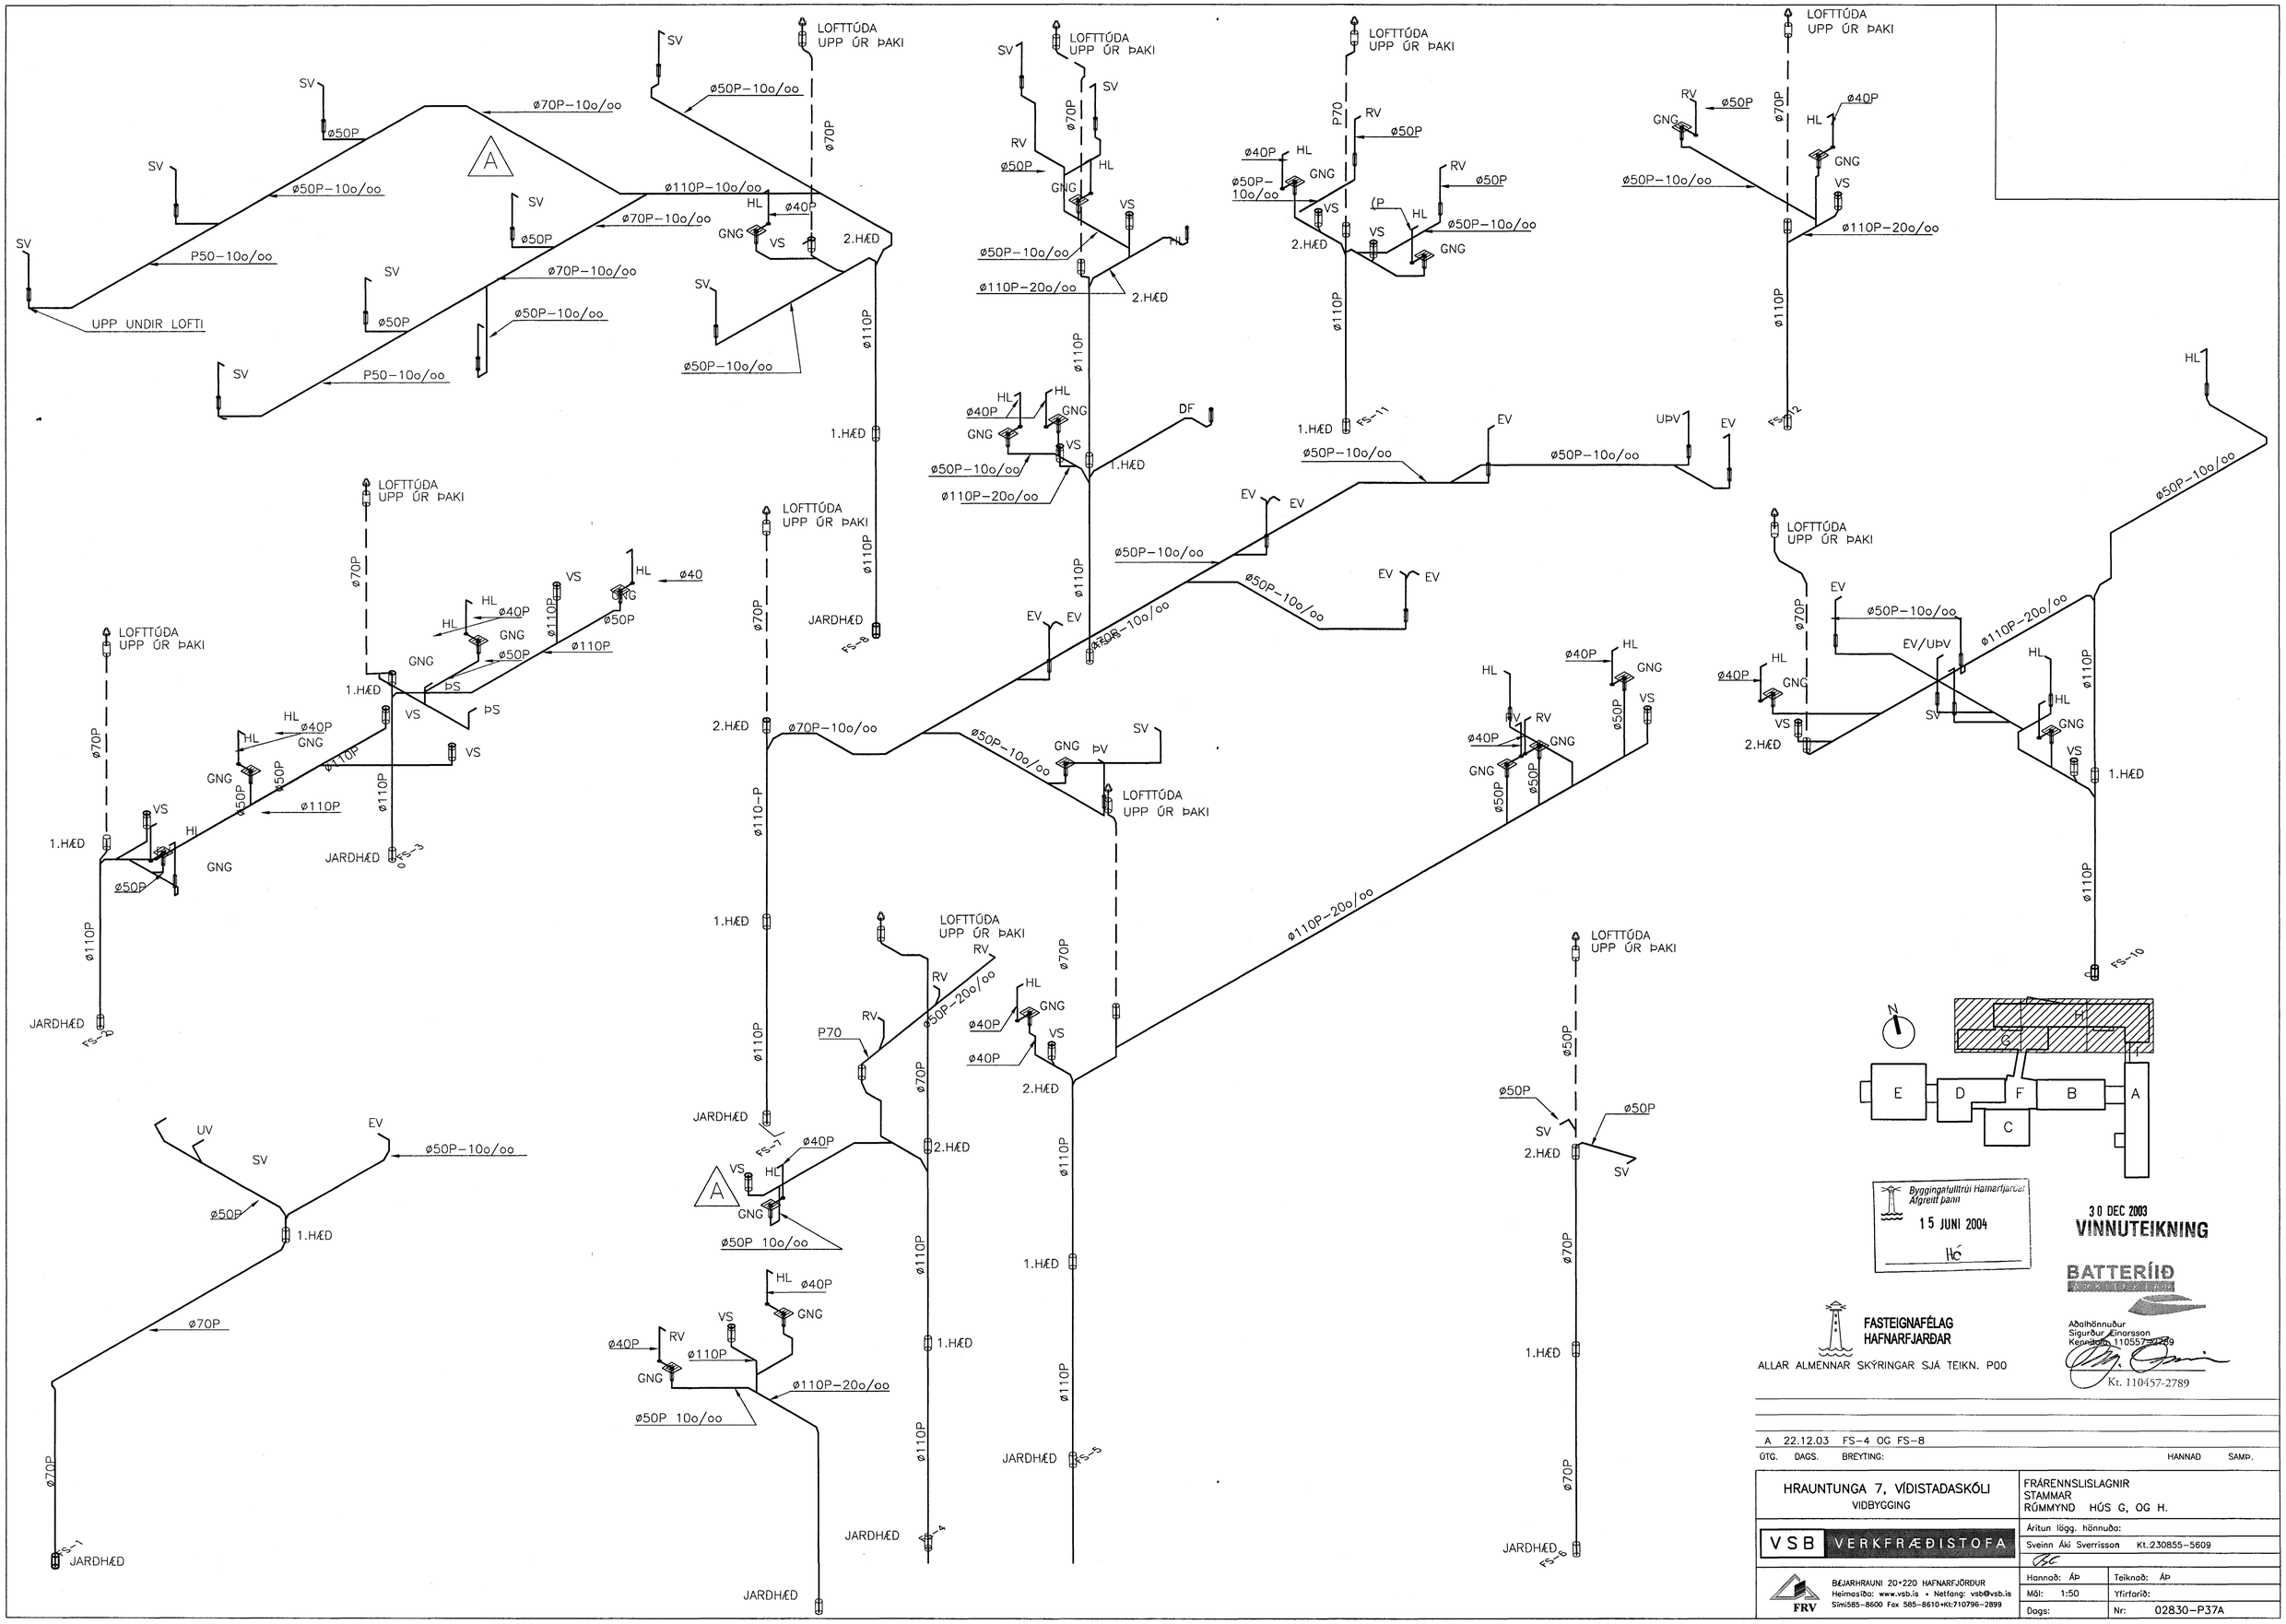

Byggingafulltrúi Hafnarfjarðar
Afgreitt þann
15 JUNI 2004

30 DEC 2003
VINNUTEIKNING

BATTERÍIÐ ARKITEKTAR

Aðalhönnuður
Sigurður Einarsson
Kennitala 110557-2789

FASTEIGNAFÉLAG HAFNARFJARÐAR

ALLAR ALMENNAR SKÝRINGAR SJÁ TEIKN. P00

ÚTG.	DAGS.	BREYTING:	HANNAÐ	SAMÞ.
A	22.12.03	FS–4 OG FS–8		

HRAUNTUNGA 7, VÍÐISTADASKÓLI
VIÐBYGGING

FRÁRENNSLISLAGNIR
STAMMAR
RÚMMYND HÚS G, OG H.

VSB VERKFRÆÐISTOFA

Áritun lögg. hönnuða:
Sveinn Áki Sverrisson Kt.230855-5609

FRV

BÆJARHRAUNI 20•220 HAFNARFJÖRÐUR
Heimasíða: www.vsb.is • Netfang: vsb@vsb.is
Sími585-8600 Fax 585-8610•Kt:710796-2899

Hannað: ÁÞ		Teiknað: ÁÞ	
Mál: 1:50		Yfirfarið:	
Dags:		Nr:	02830–P37A