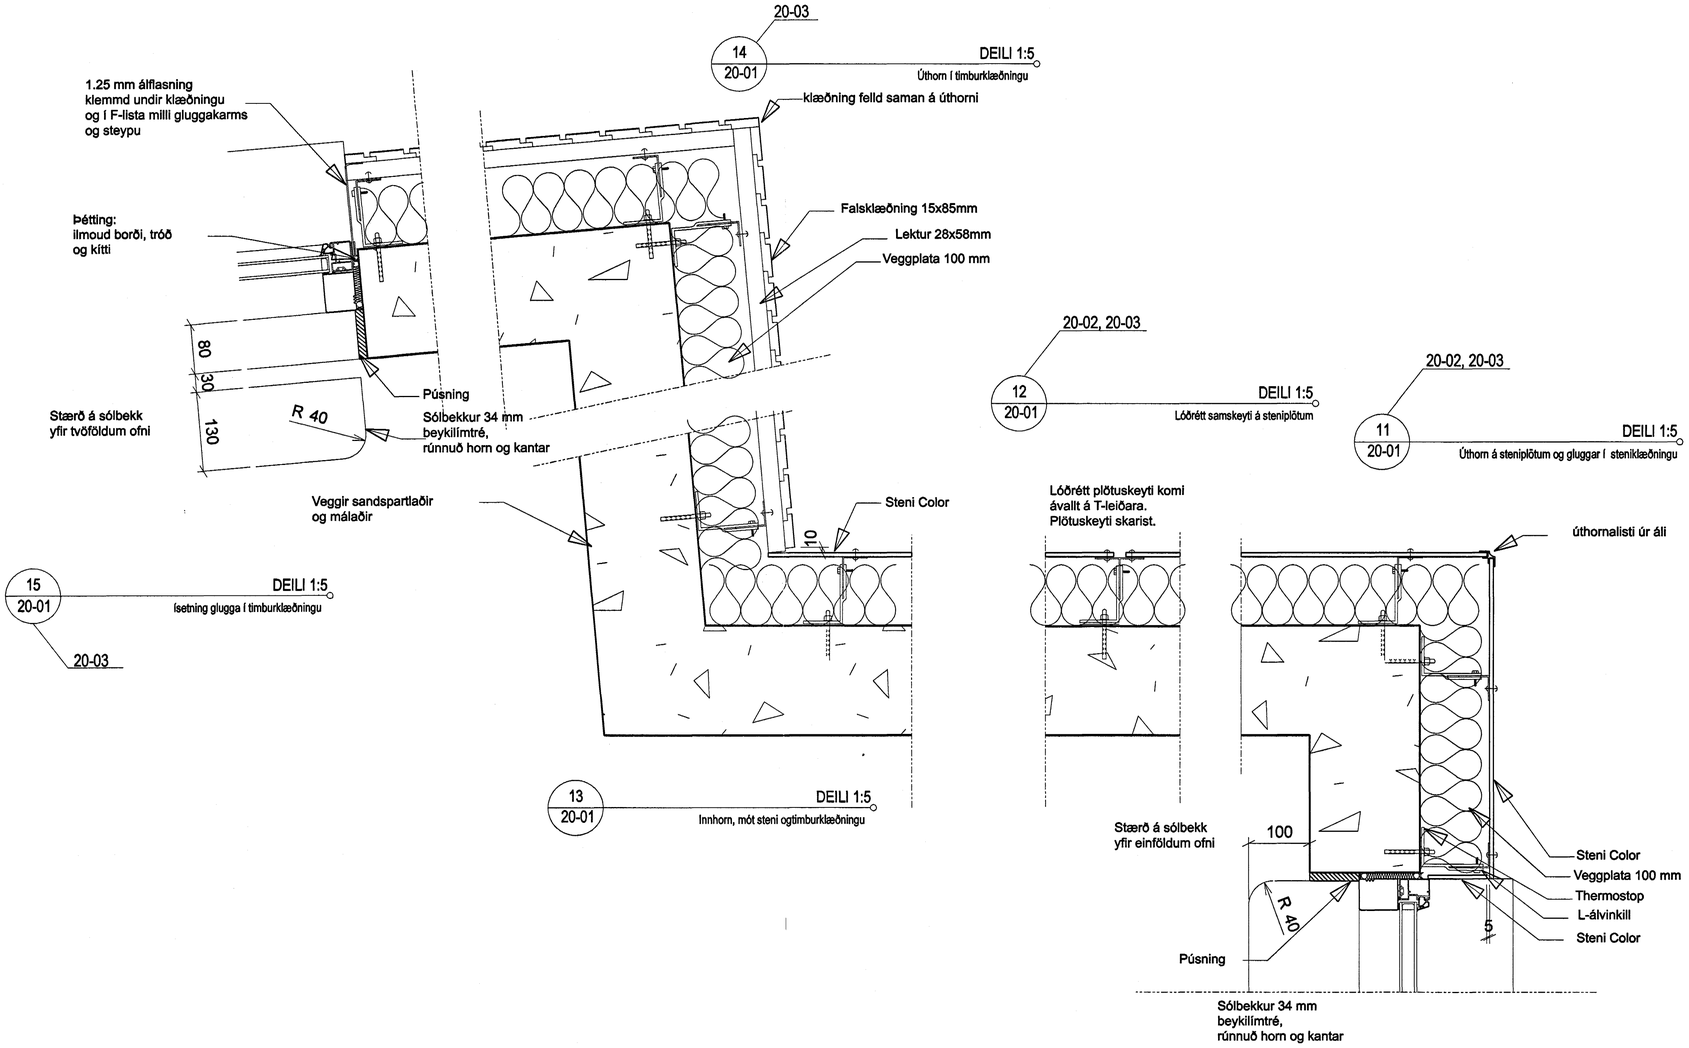

ÚTGÁFA	Í TEIKNAÐ	Í SAMRÝMI/CT	Í DAGS
BREYTINGAR			

Byggingafulltrúi Hafnarfjarðar
Afgreitt þann
14 JÚNÍ 2004
HÓ

ASK Arkitektar
Skógarhlíð 16
105 Reykjavík
Sími 515 0300
Fax 515 0319
www.arkitektar.is

Áritun ábyrgðarmanns:
Helgi Már Halldórsson arkitekt FAÍ, kt. 301258-7049

LEIKSKÓLI ÁSLANDI, Ásbraut 4, Hafnarfirði
VERKTEIKNING

HEITI TEIKNINGAR	MKV. / A1
Lárétt deili í útveggjum.	1:5
	TEIKNAÐ: SS
	DAGS: 26.02.2004
VERK NR.: 0339	NÚMER TEIKNINGAR: 20-08
	ÚTGÁFA