




1
20-02 DEILI 1:5
Felliveggur við loft

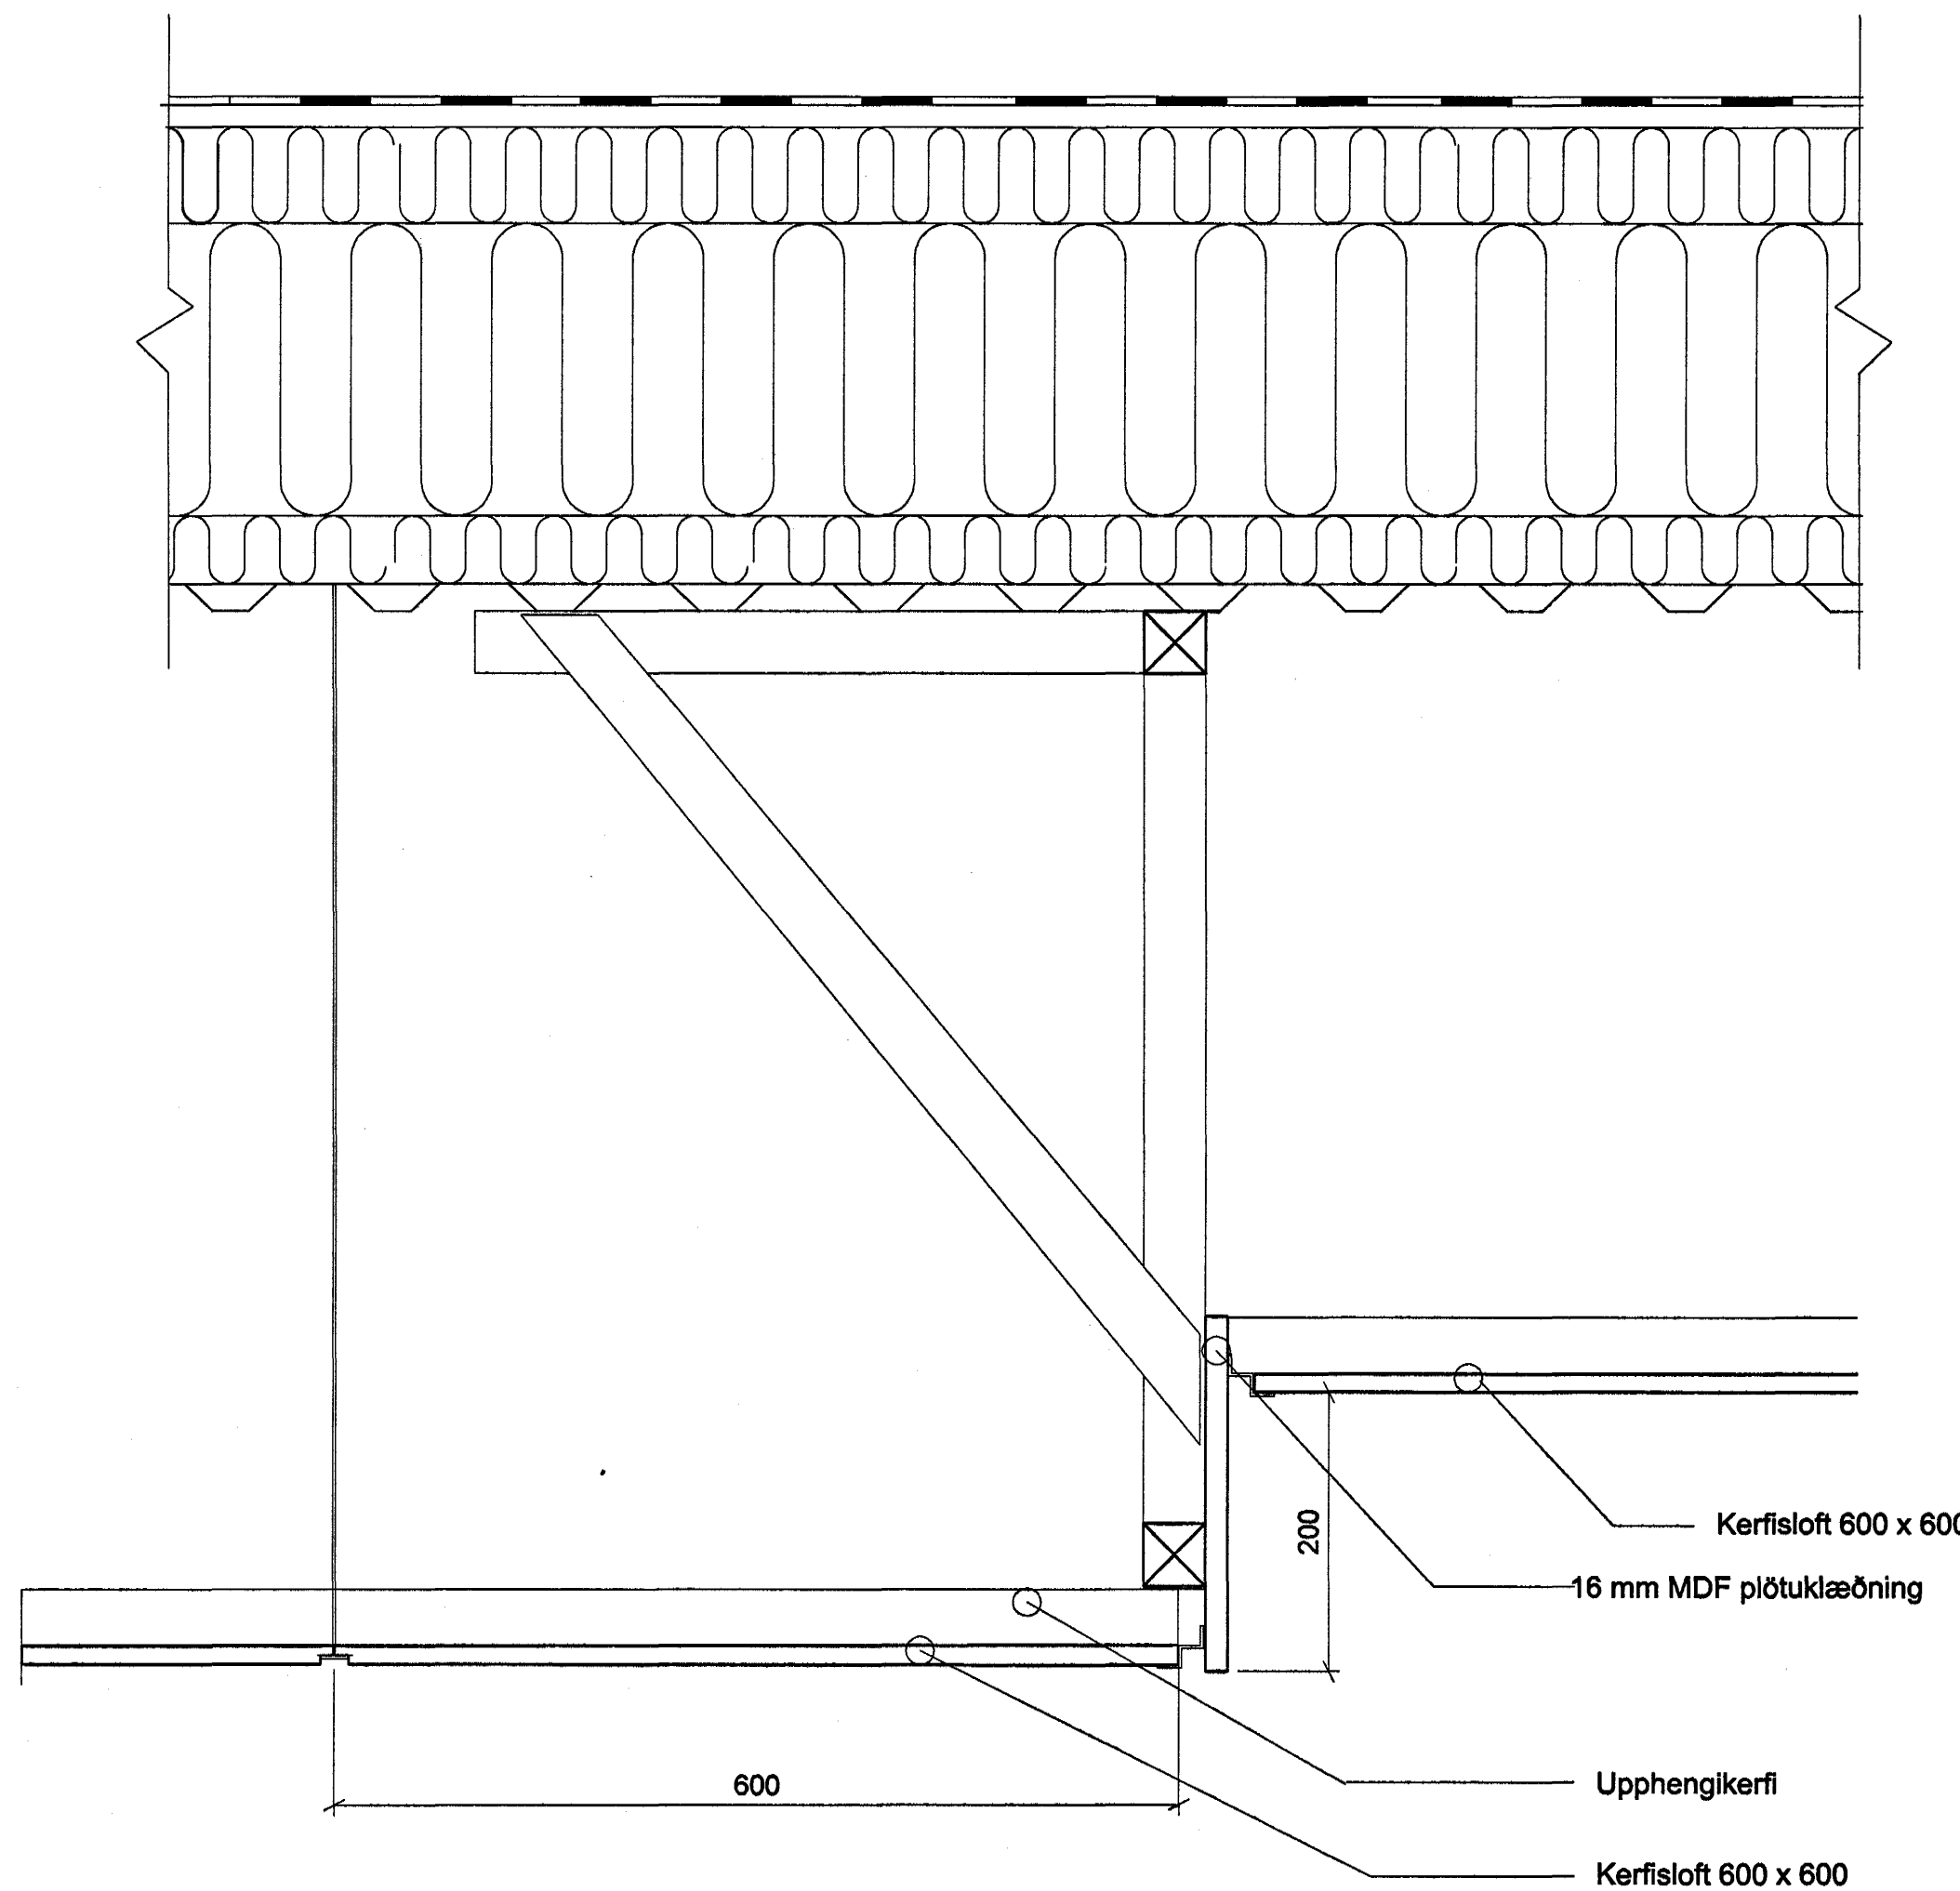

3
35-02 DEILI 1:5
Hæðamunur í lofti á bogagangi

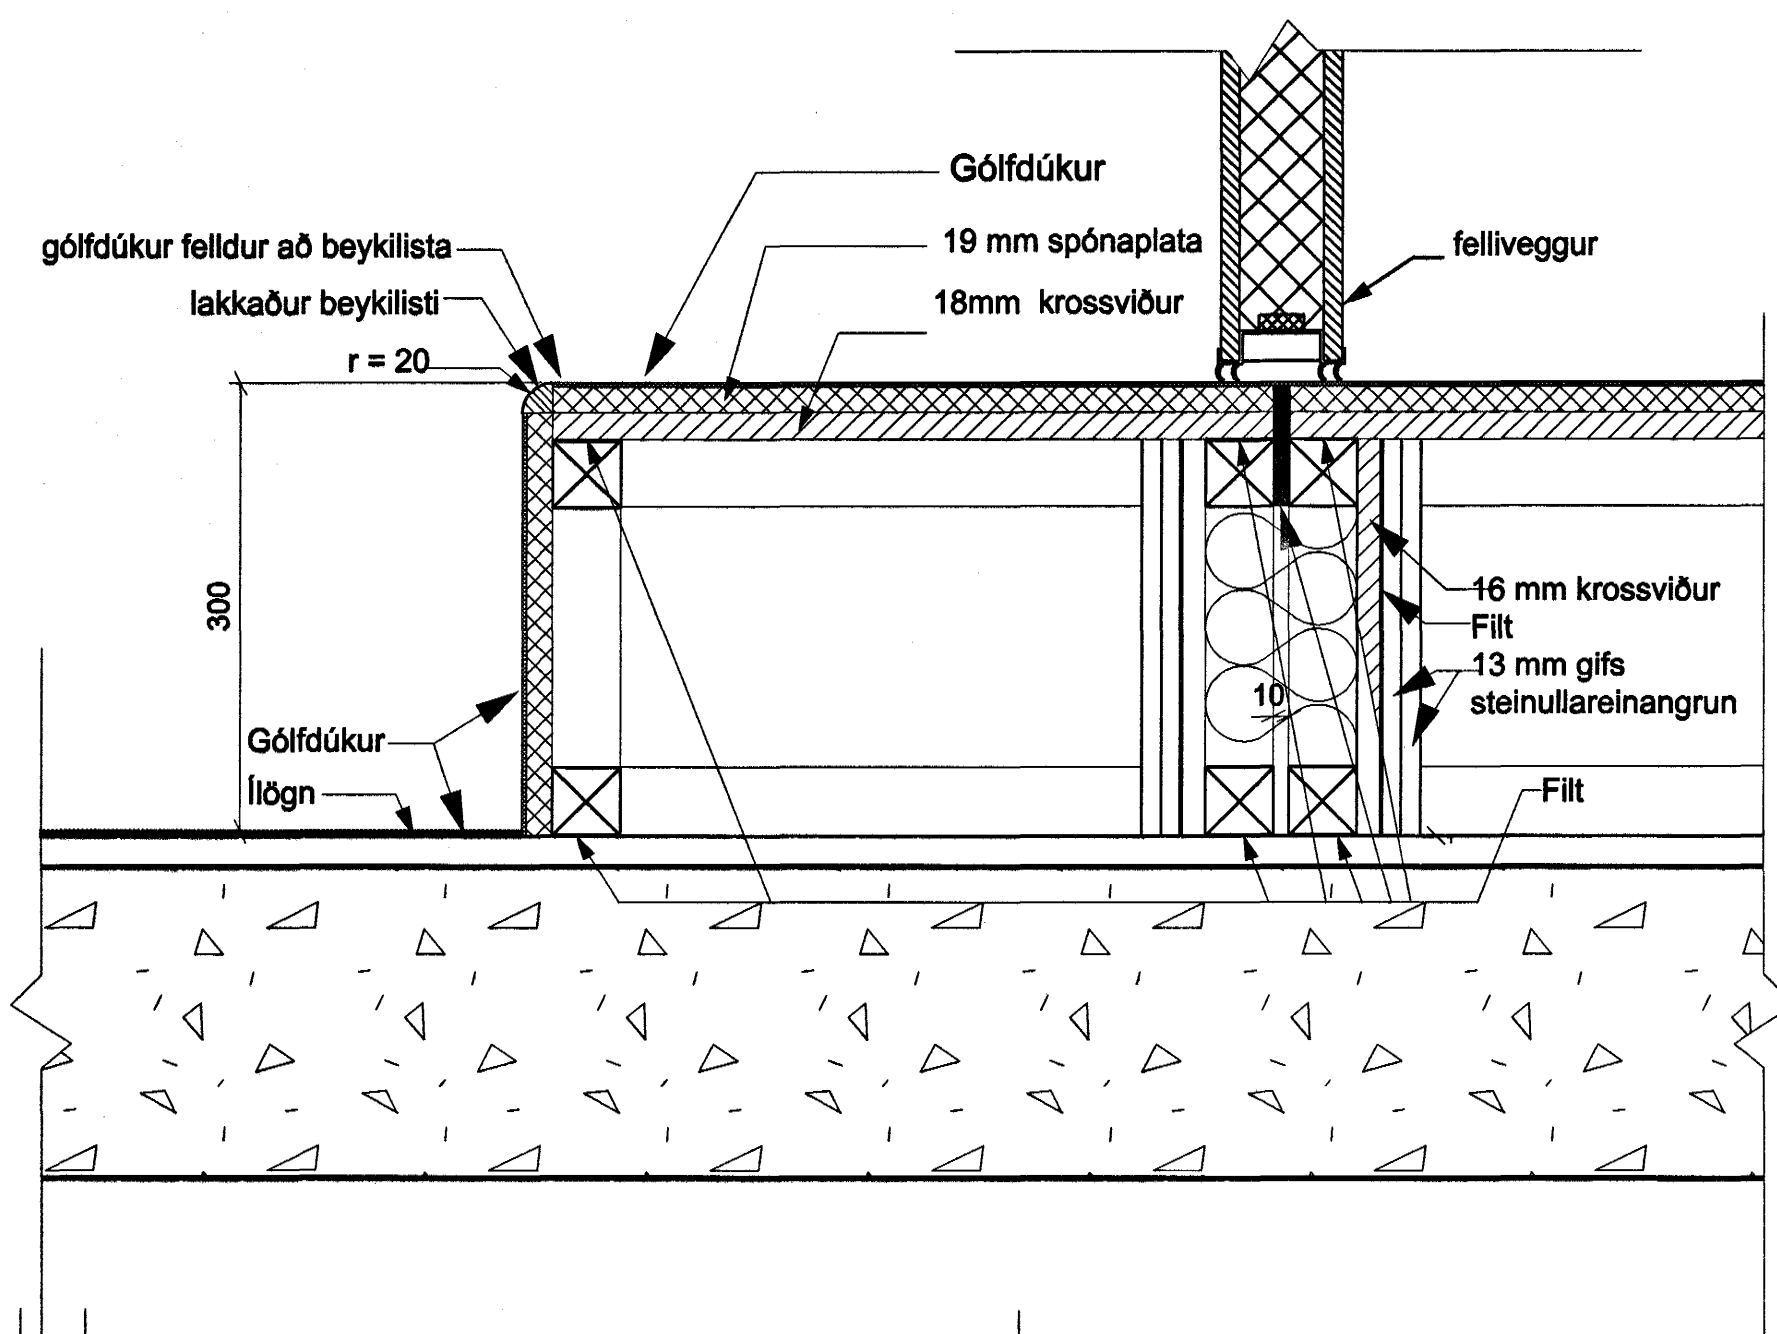

2
20-02 DEILI 1:5
Felliveggur við sviðsgólf

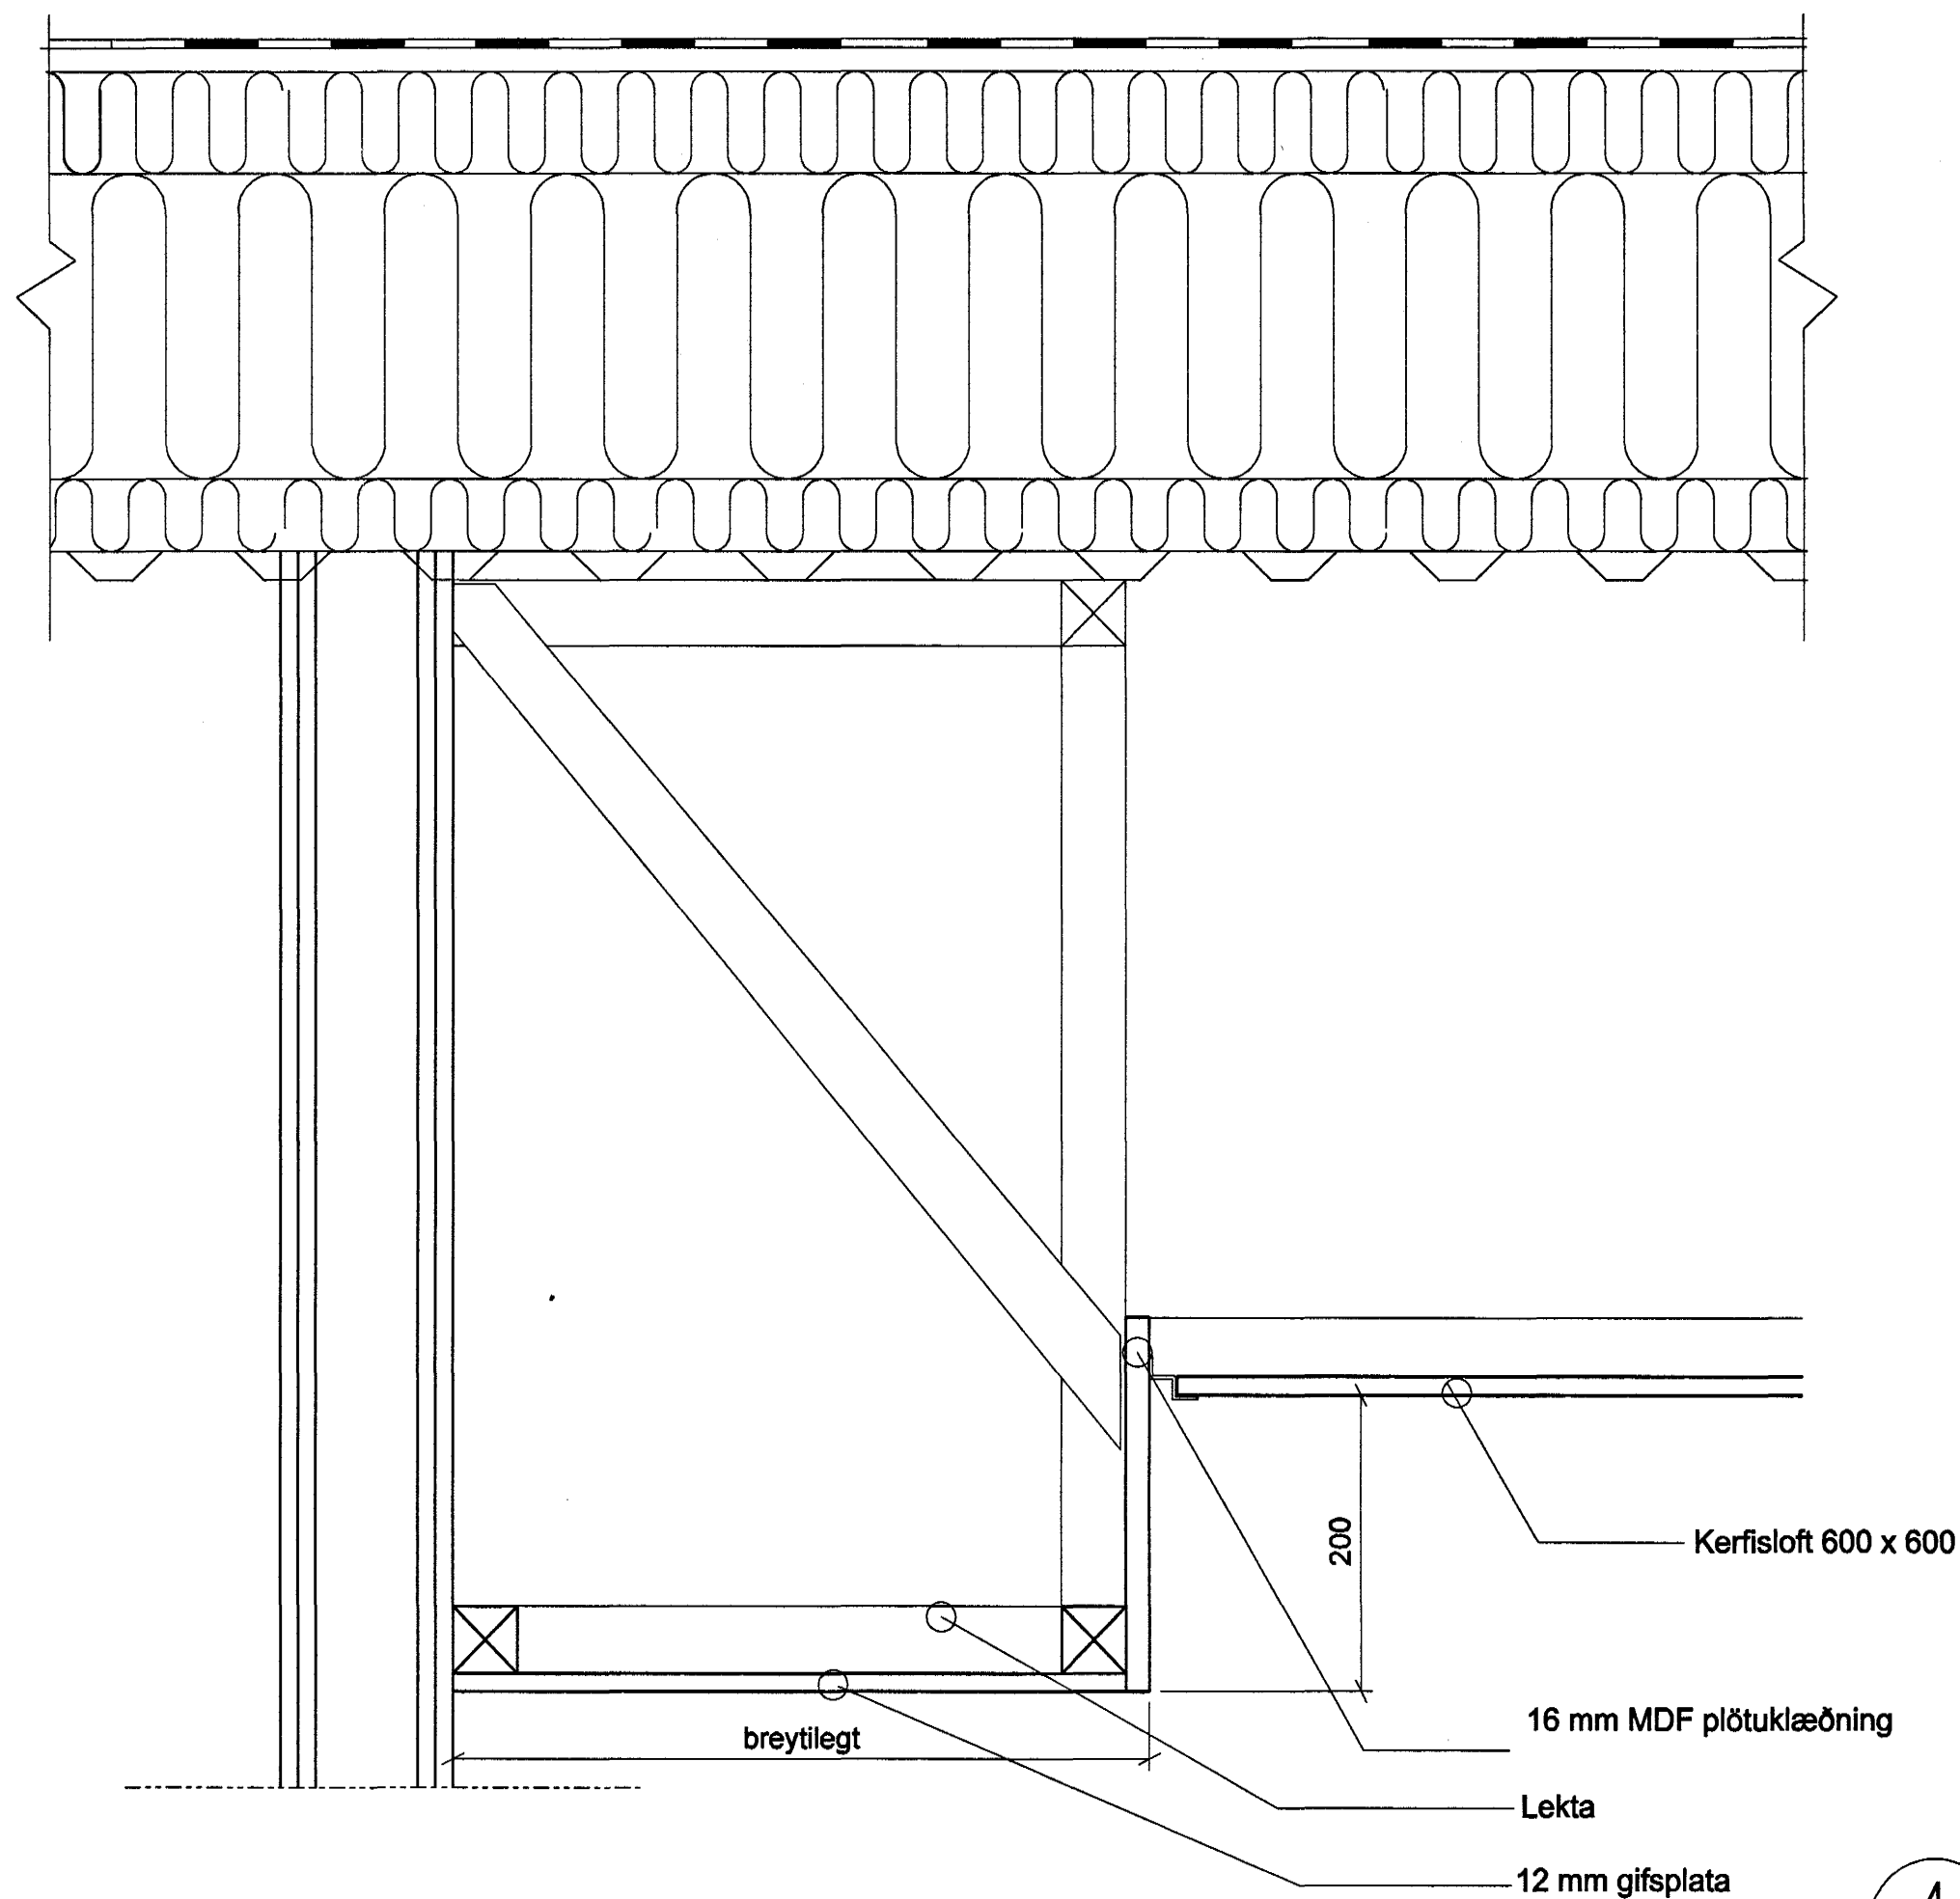

4
35-02 DEILI 1:5
Hæðamunur í lofti, skift milli gífs og kerfisolfts

ÚTGÁFA | TERNAD | SAMBYGGT | DAGB
BREYTIMAR

Byggingafræðingur
Alfreð Þórn
4 JUNI 2004
H6

ASK
ASK Arkitektar
Skógarmúli 16
105 Reykjavík
Sími 616 0300
Fax 616 0319
www.arkitektur.is

Artun aðalhönnuðar: *Henni*
Höfundur: Högir Már Halldórsson arkitekt F.A.I. kt. 301258-7049

LEIKSKÓLI ÁSLANDI, Ásbraut 4, Hafnarfjörður
VERKTEIKNING

HEITI TEKNIÐAR: Ymis deili innanhúss.
MÖV. I A1
1:5
TERNAD: SS
DAGB: 20.02.2004
VERK NÚM: 0339
NÖMUR TEKNIÐAR: 32-03
ÚTGÁFA: