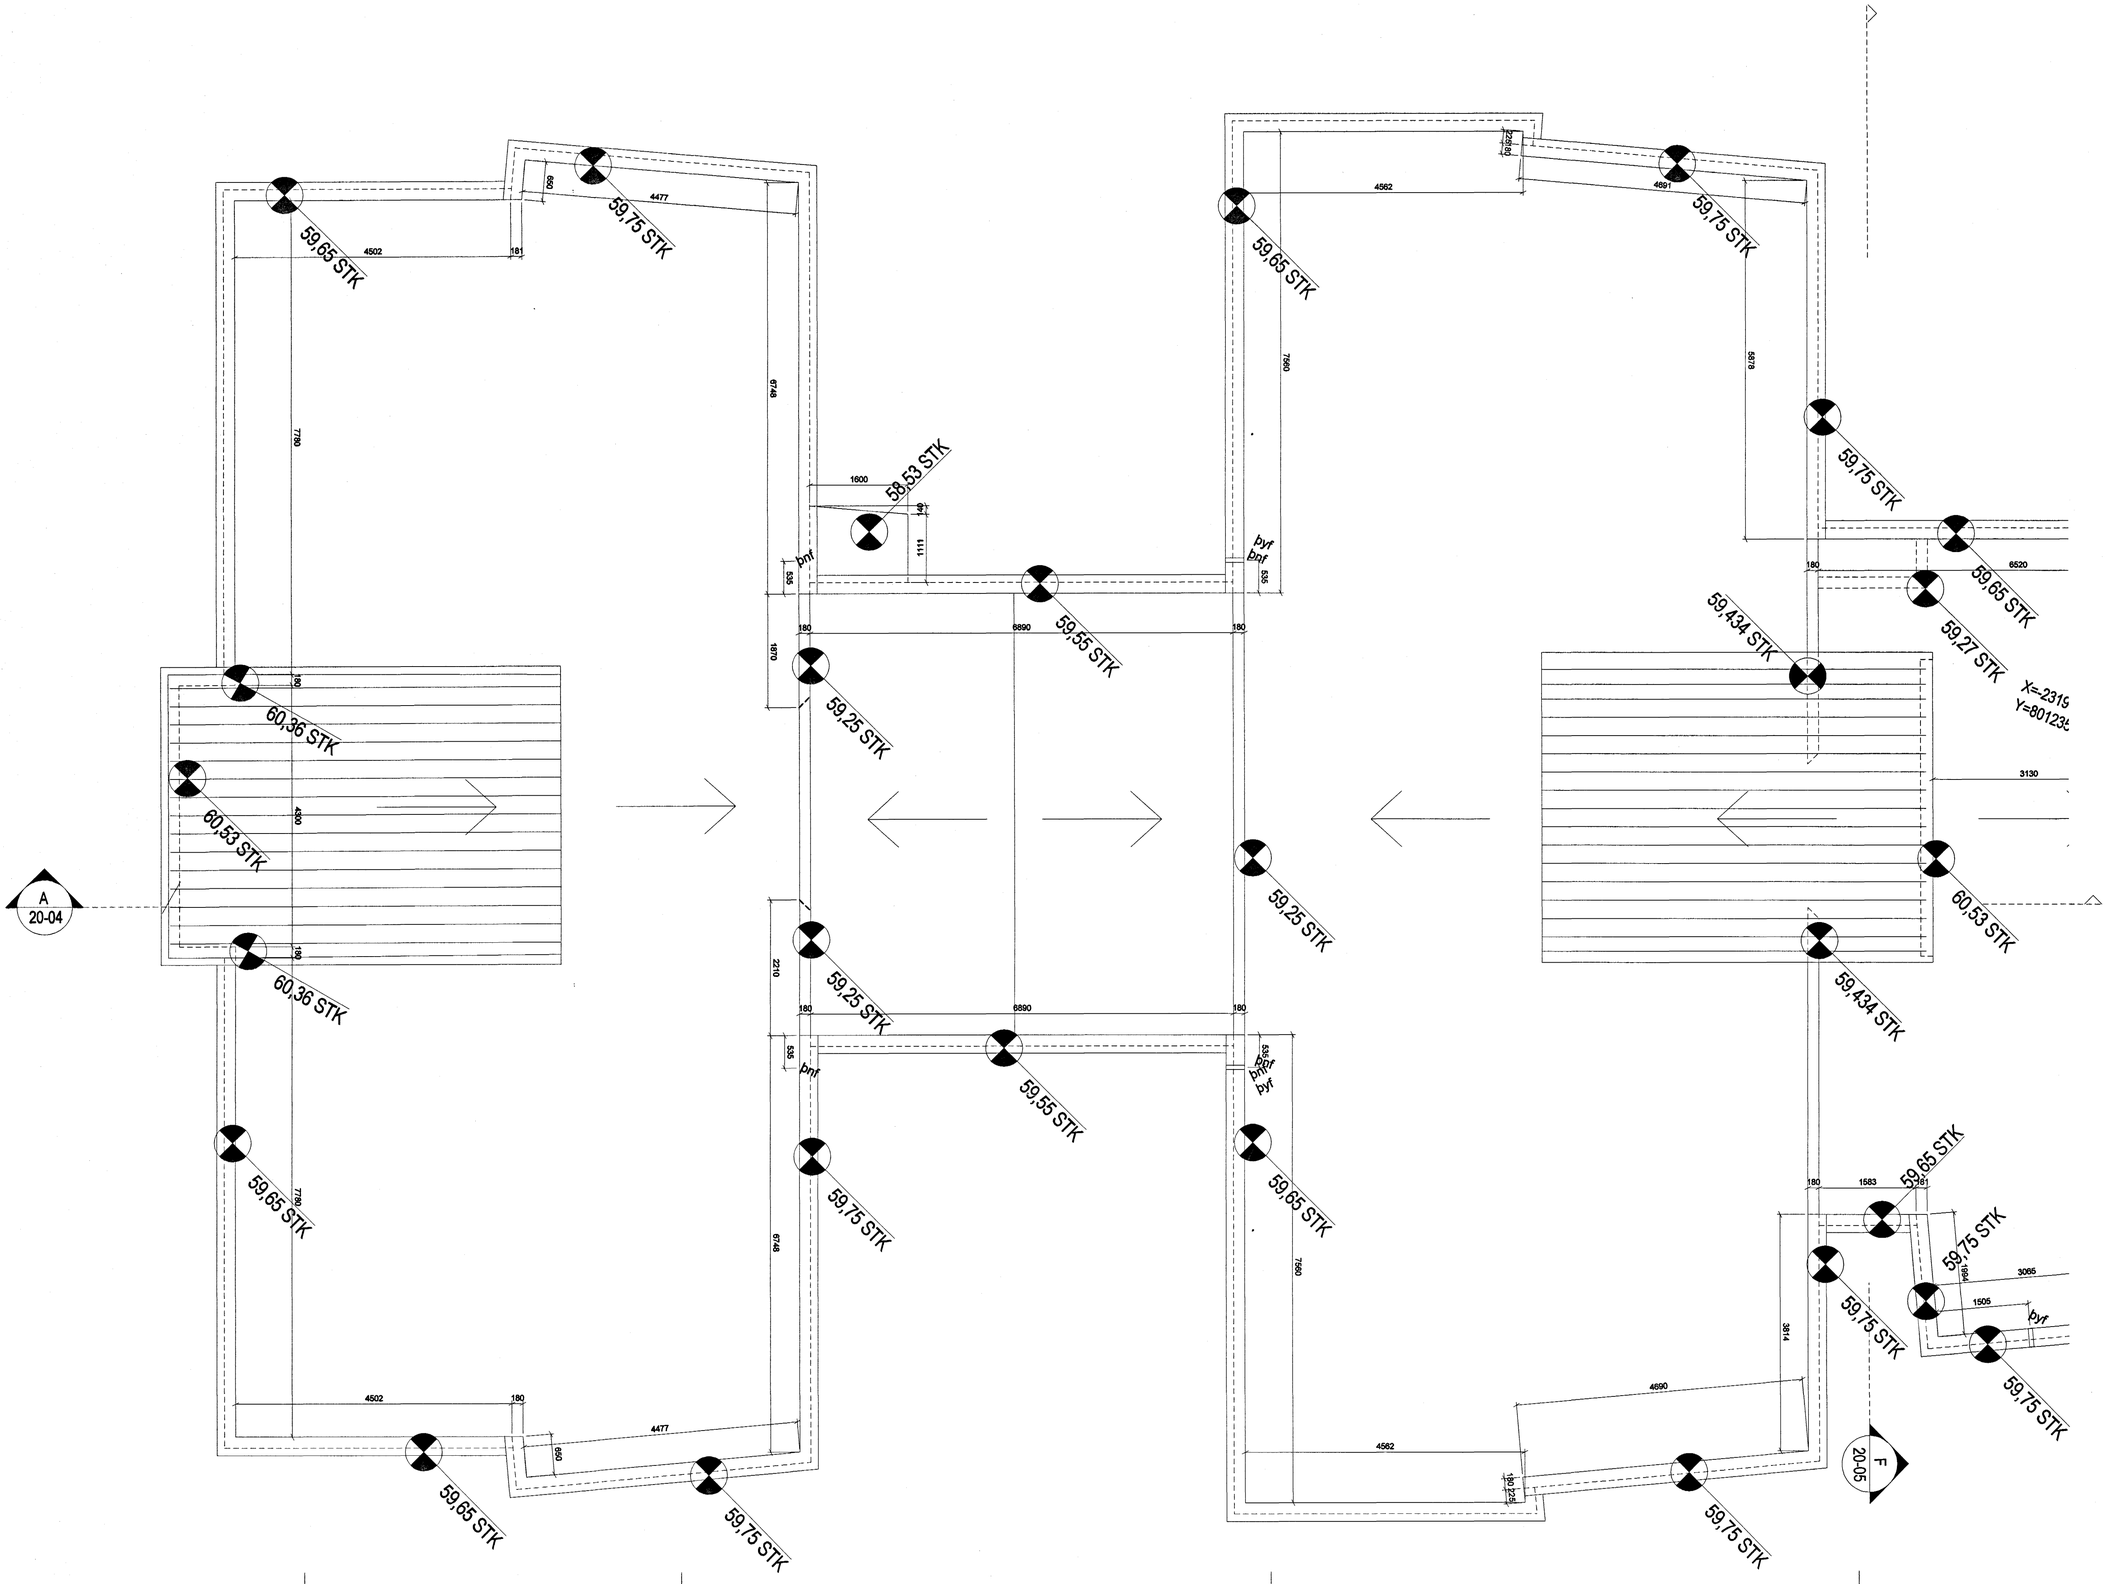

B	ss	hmh	15.01.2004
Kótar á þakbrúnum leiðréttir.			
A	ss	hmh	14.01.2004
Kótar á þakbrúnum leiðréttir.			
ÚTGÁFA/REV	TEIKNAÐ/DRAWN	SAMÞYKKT/CHECKED	DAGS/DATE
BREYTINGAR/REVISIONS			

Byggingafulltrúi Hafnarfjarðar
Afgreitt þann
14 JUNI 2004
HG

ASK Arkitektar
Skógarhlíð 18
105 Reykjavík
Sími 515 0300
Fax 515 0319
www.arkitektar.is

Áritun aðalhönnuðar: Helgi Már Halldórsson arkitekt FAÍ, kt. 301258-7049

LEIKSKÓLI ÁSBRAUT 4, HAFNARFIRÐI VERKTEIKNING

VERKEFNI PROJECT

HEITI TEIKNINGAR / DRAWING NAME: Þakmynd 3 hluti, hús 2

MKV. / A1: 1:50

TEIKNAÐ: hmh/ss

DAGS: 12.01.2004

VERK NR.	NÚMER TEIKNINGAR	ÚTGÁFA
0339	37-03	B