




A
70-08
SNEIDING 1:20
Ræsting herb. 50-51

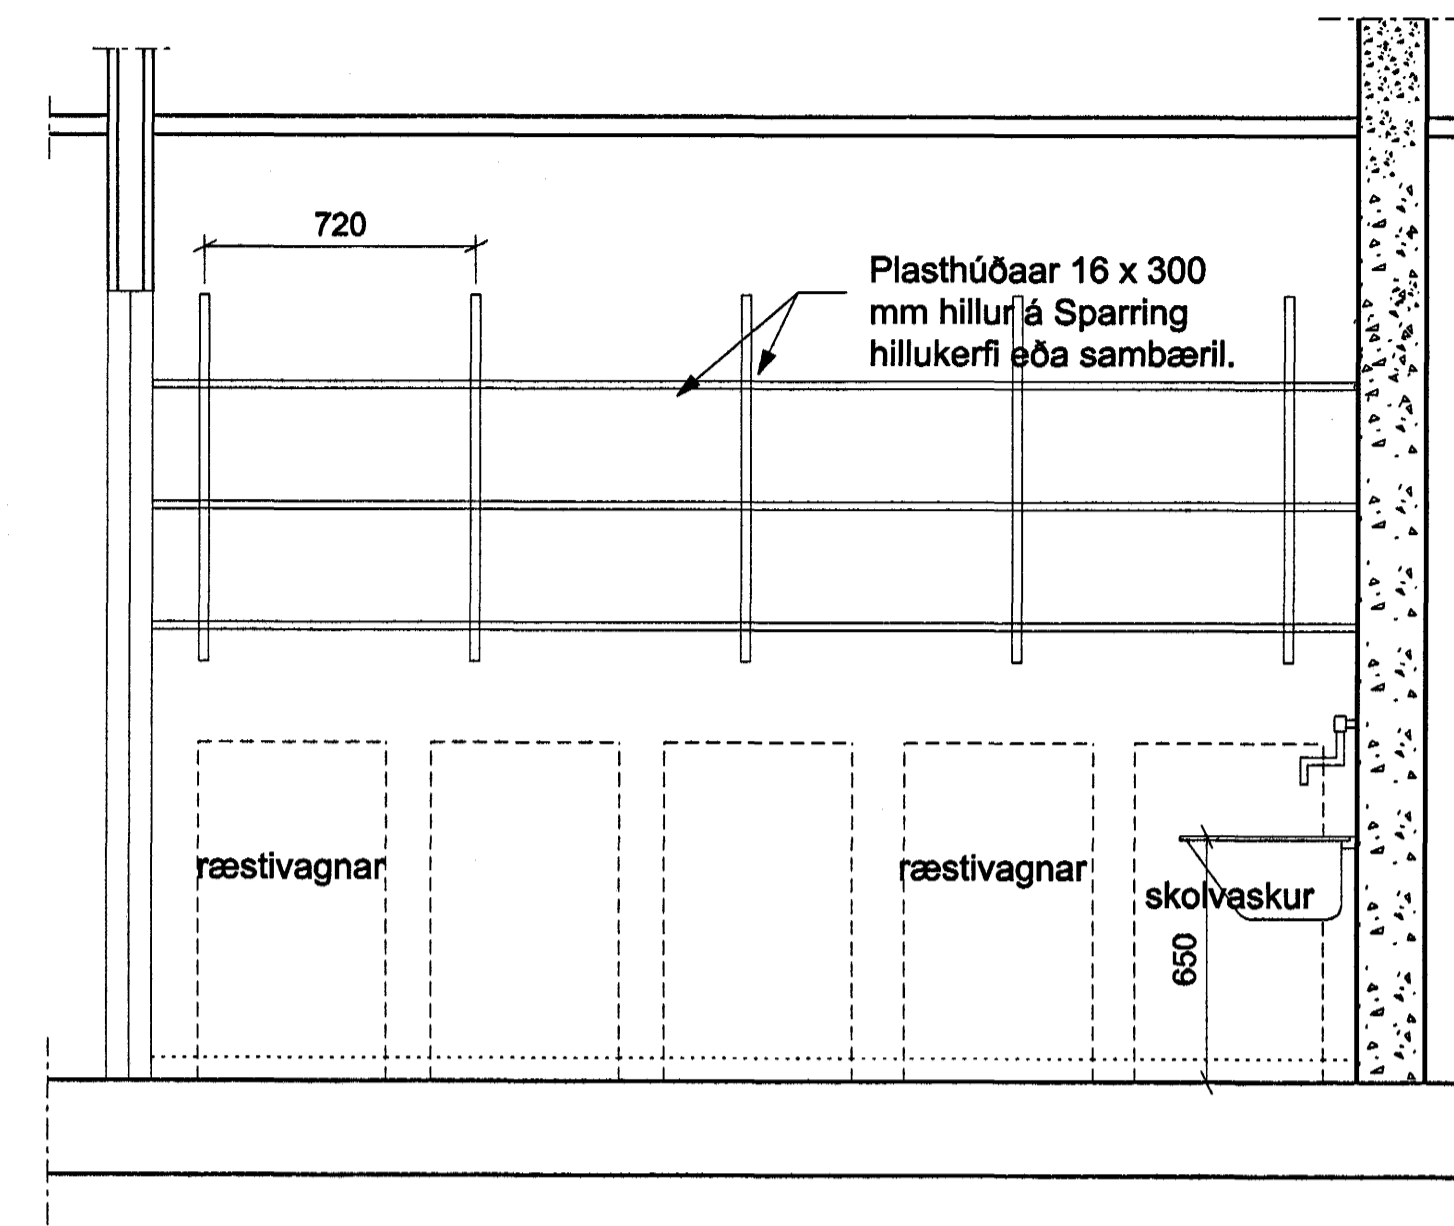


B
70-08
SNEIDING 1:20
Ræsting herb. 50-51

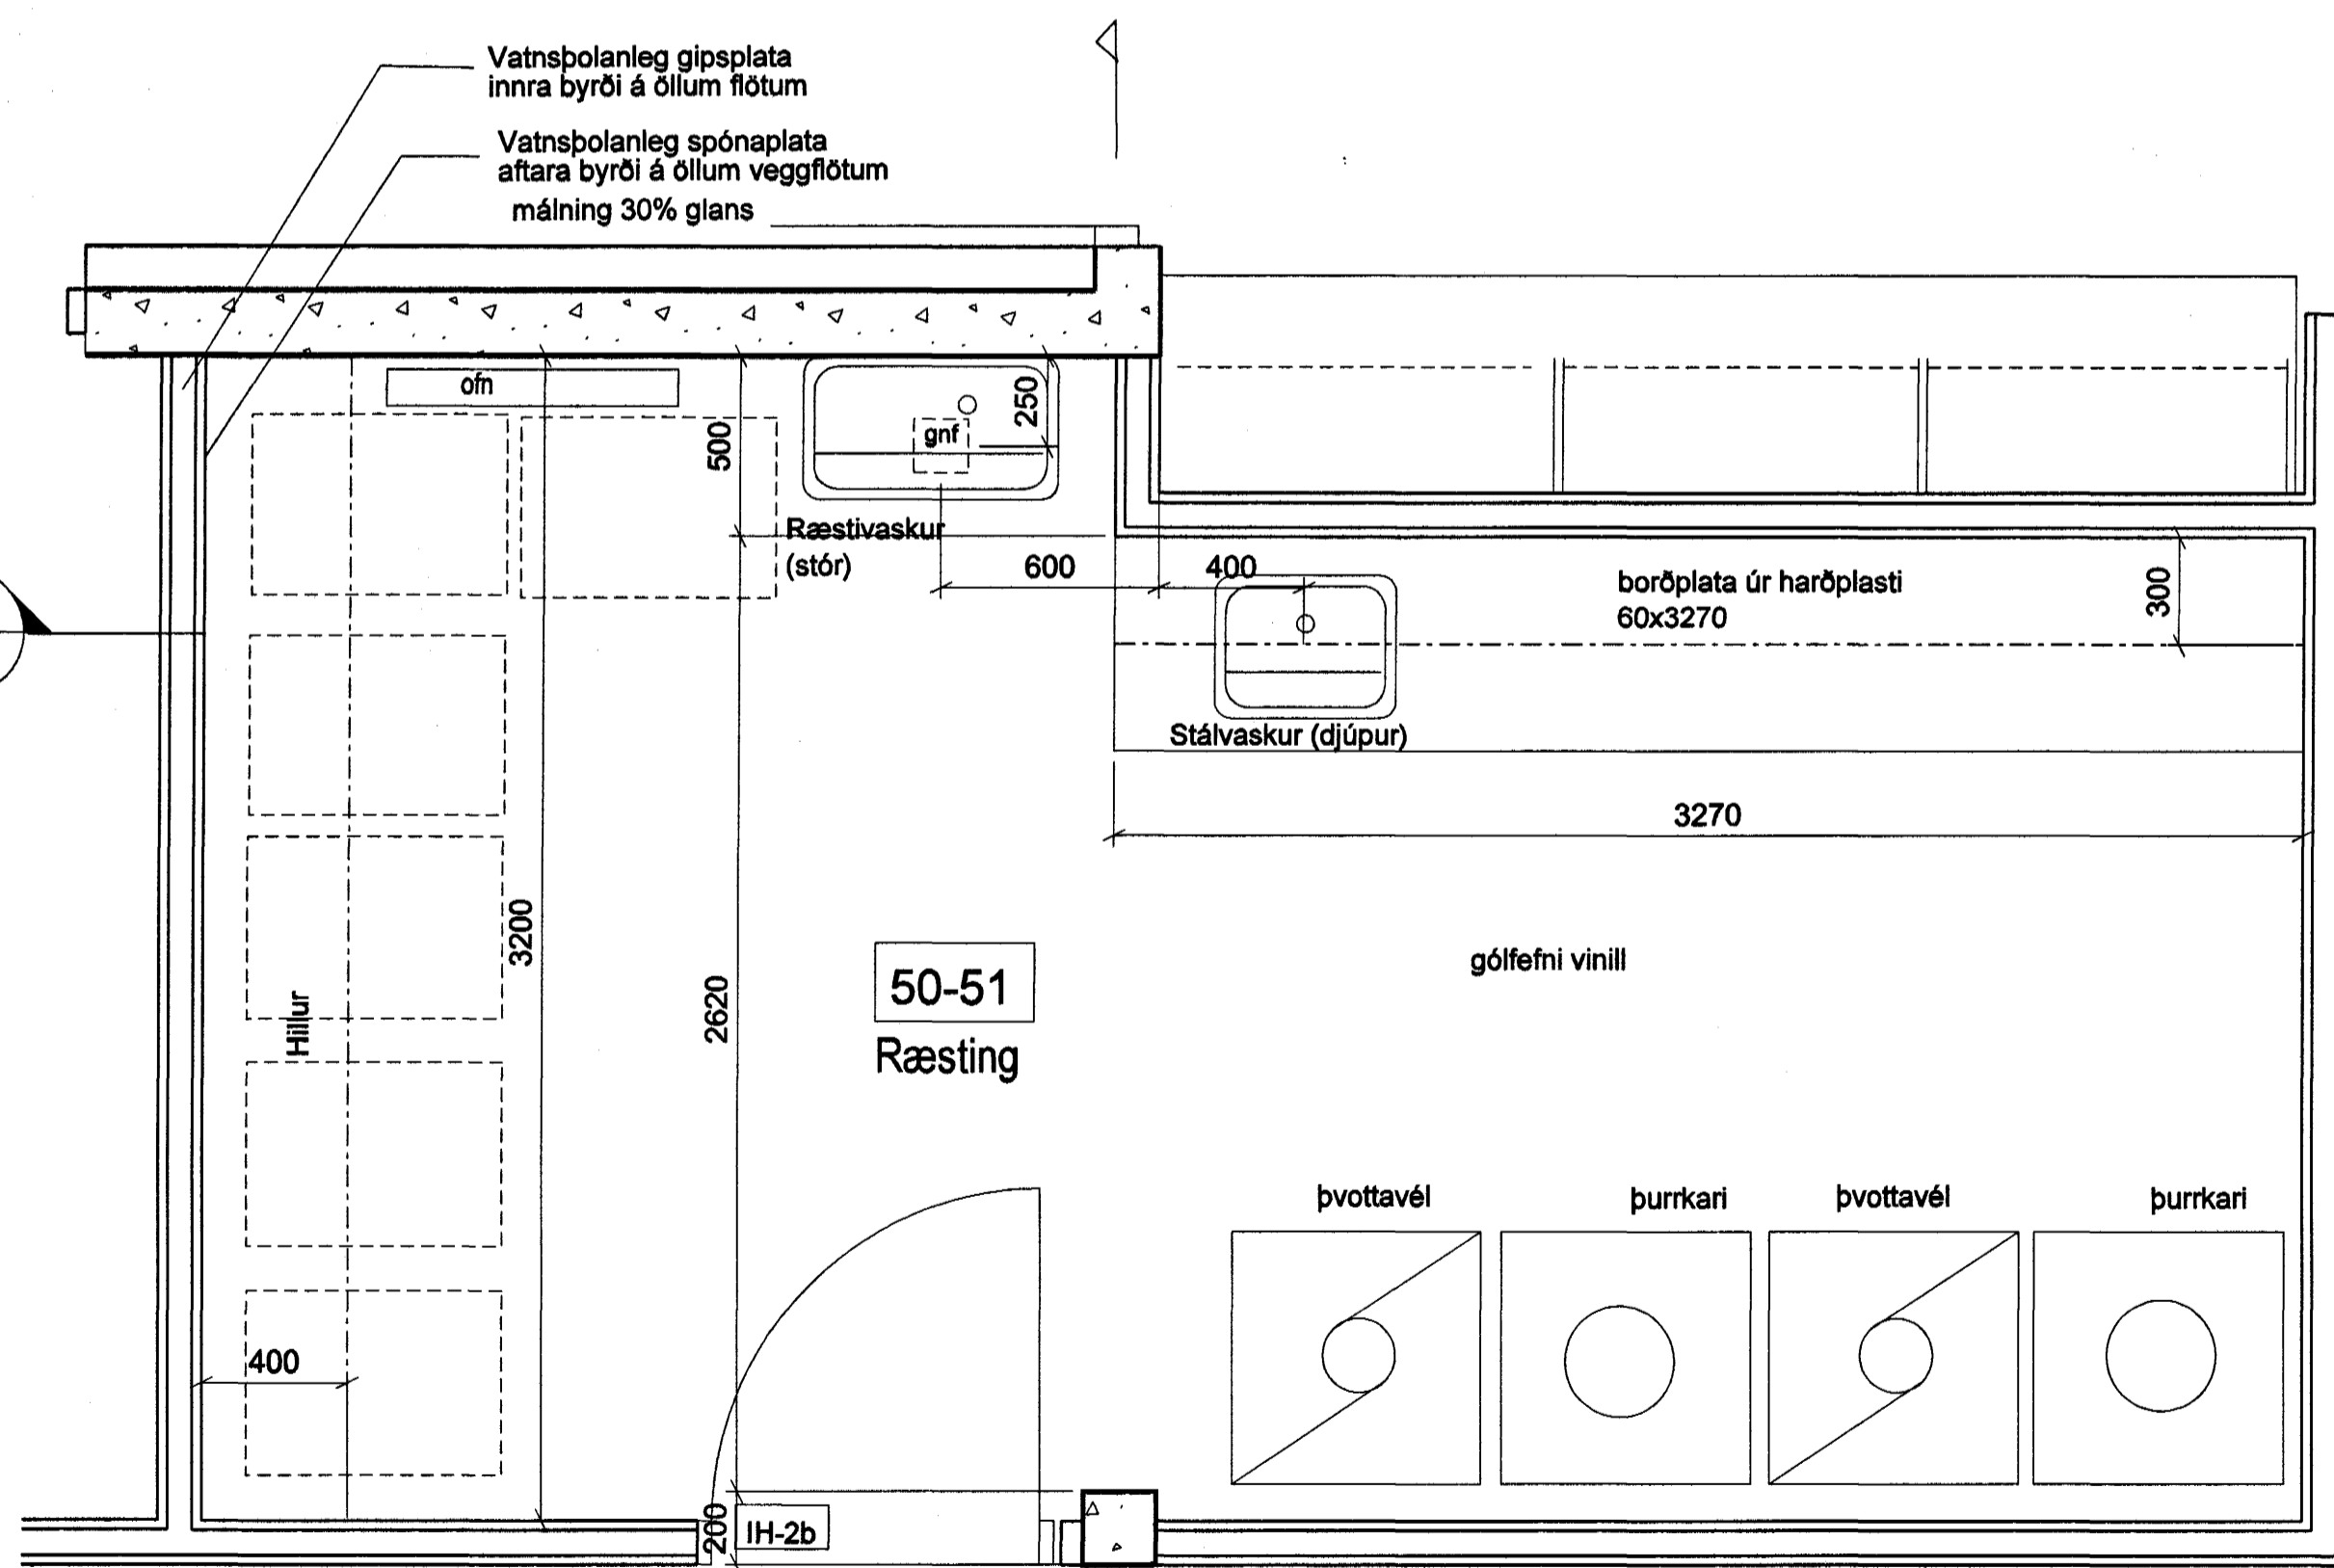

1
20-02
GRUNNMYND 1:20
Ræsting herb. 50-51

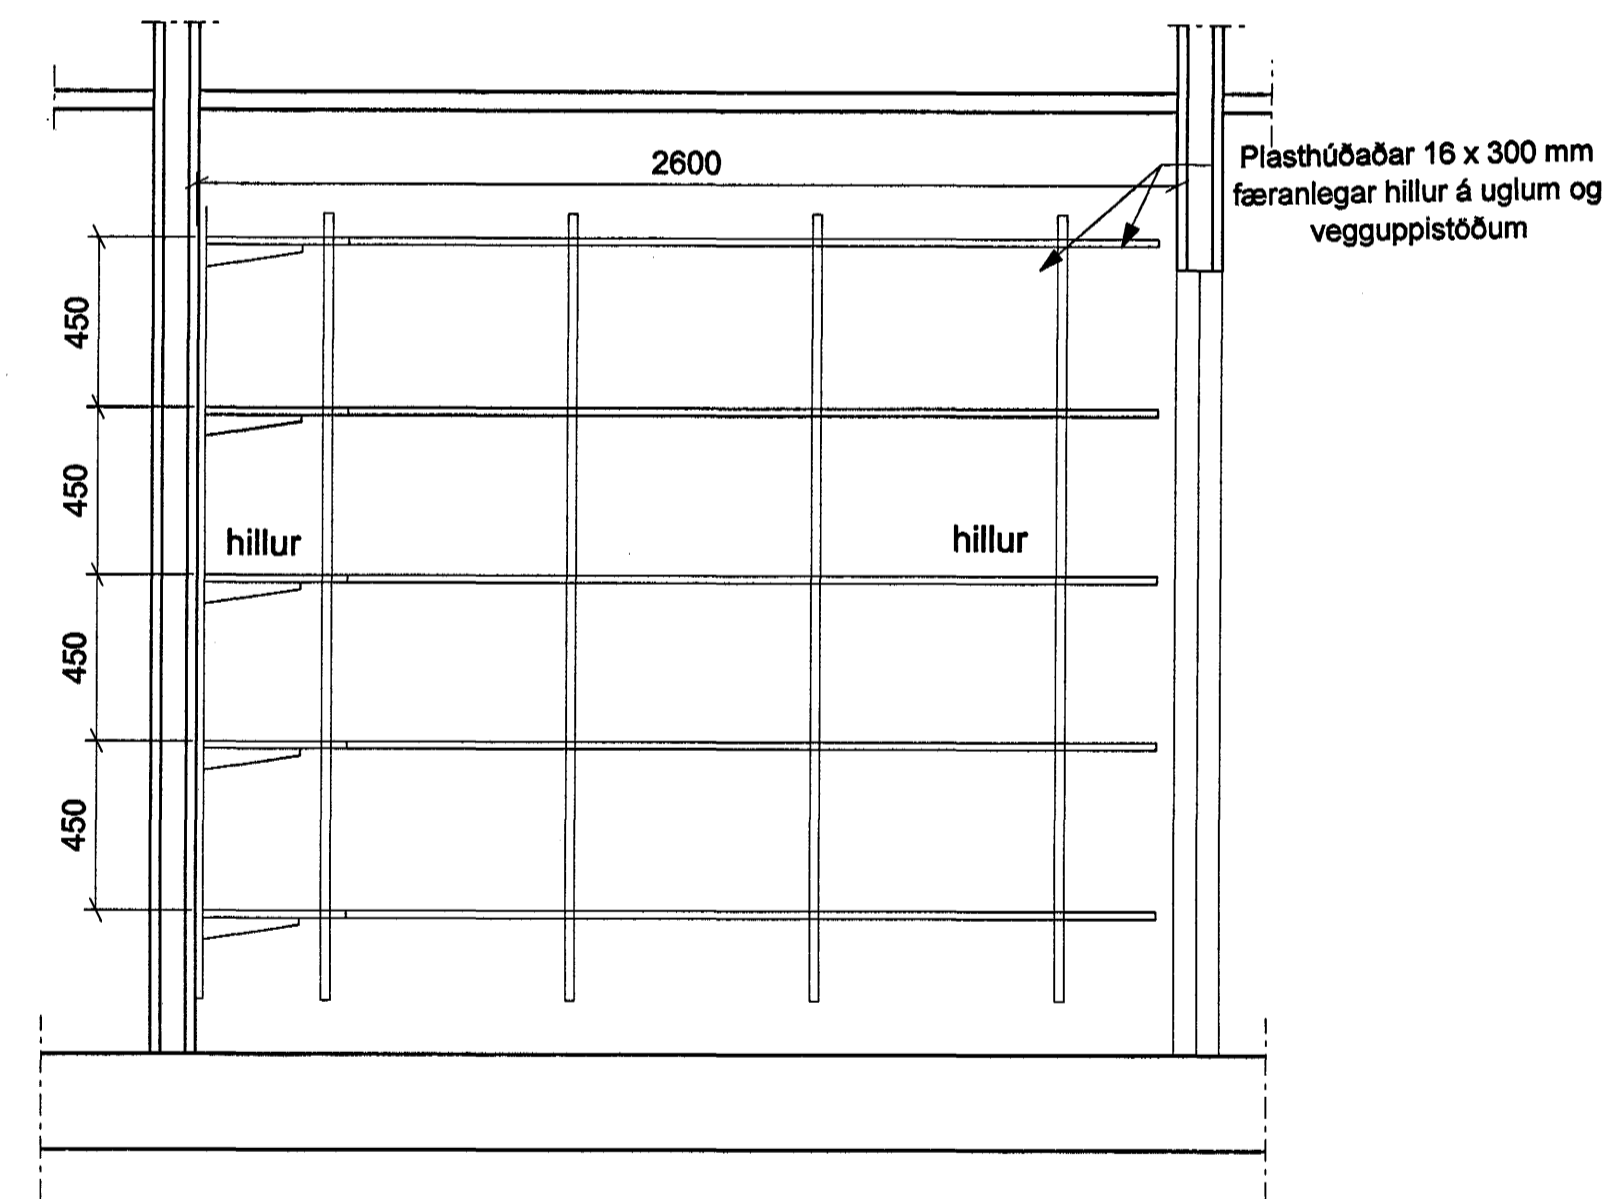

C
70-08
SNEIDING 1:20
Geymsla herb. nr. 4,14,26,31,56,63,75,85

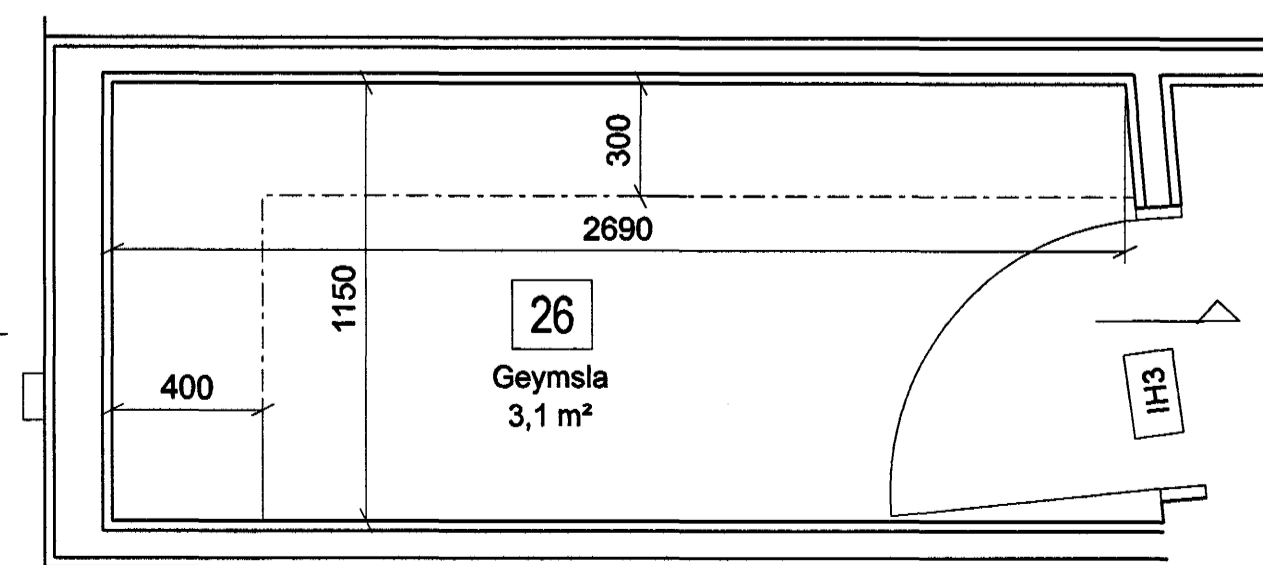

C
70-08
2
20-01
GRUNNMYND 1:20
Geymsla herb. nr. 4,14,26,31,56,63,75,85


Skýringar:

Sjá einnig efnis-, búnaðar-, og litaskrá:

Ræsting og þvottahús. Hillur skulu smíðaðar úr plasthúðuðum spónaplötum 16 mm þykkum (65 kg/cm³). Alla sýnilega kanta skal líma með sama efni. Festingar skulu vera uglur með uppistöður frá Ofnasmíðunni h.f. eða sambærilegt. Í þvottahúsi er komið fyrir 34 mm borðplötu úr harðplasti. Platan festist með sterkum vinklum á vegg eða á annan tryggilegan hátt.

Í geymslur inn af leikstofum koma hillur á uppistöður frá t.d. Ofnasmíðunni. Hillur eru 30sm plasthúðaðar og koma í vinkl.

ÚTGAFA | TEBODD | SAMHYGGT | DAGS
BREYTINGAR

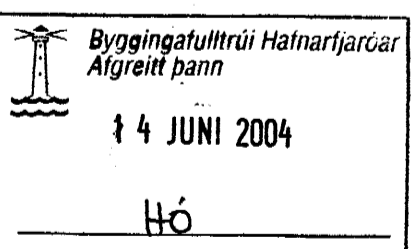

Artan aðalhönnuðar: Heiða Halldórsdóttir arkitekt FAI, töl. 301258-7049

LEIKSKÓLI ÁSLANDI, Ásbraut 4, Hafnarfirði
VERKTEIKNING

HEITI TEIKNINGAR	INNRETTING RÆSTING, ÞVOTTUR, GEYMSLA	SKALA	1:20
TEIKNINGAR	SS	DAGS	26.02.2004
VERK NÚM.	0339	NÚMÉR TEIKNINGAR	70-08
ÚTGAFA			