




# SVÖLUÁS 48 HAFNARFIRÐI

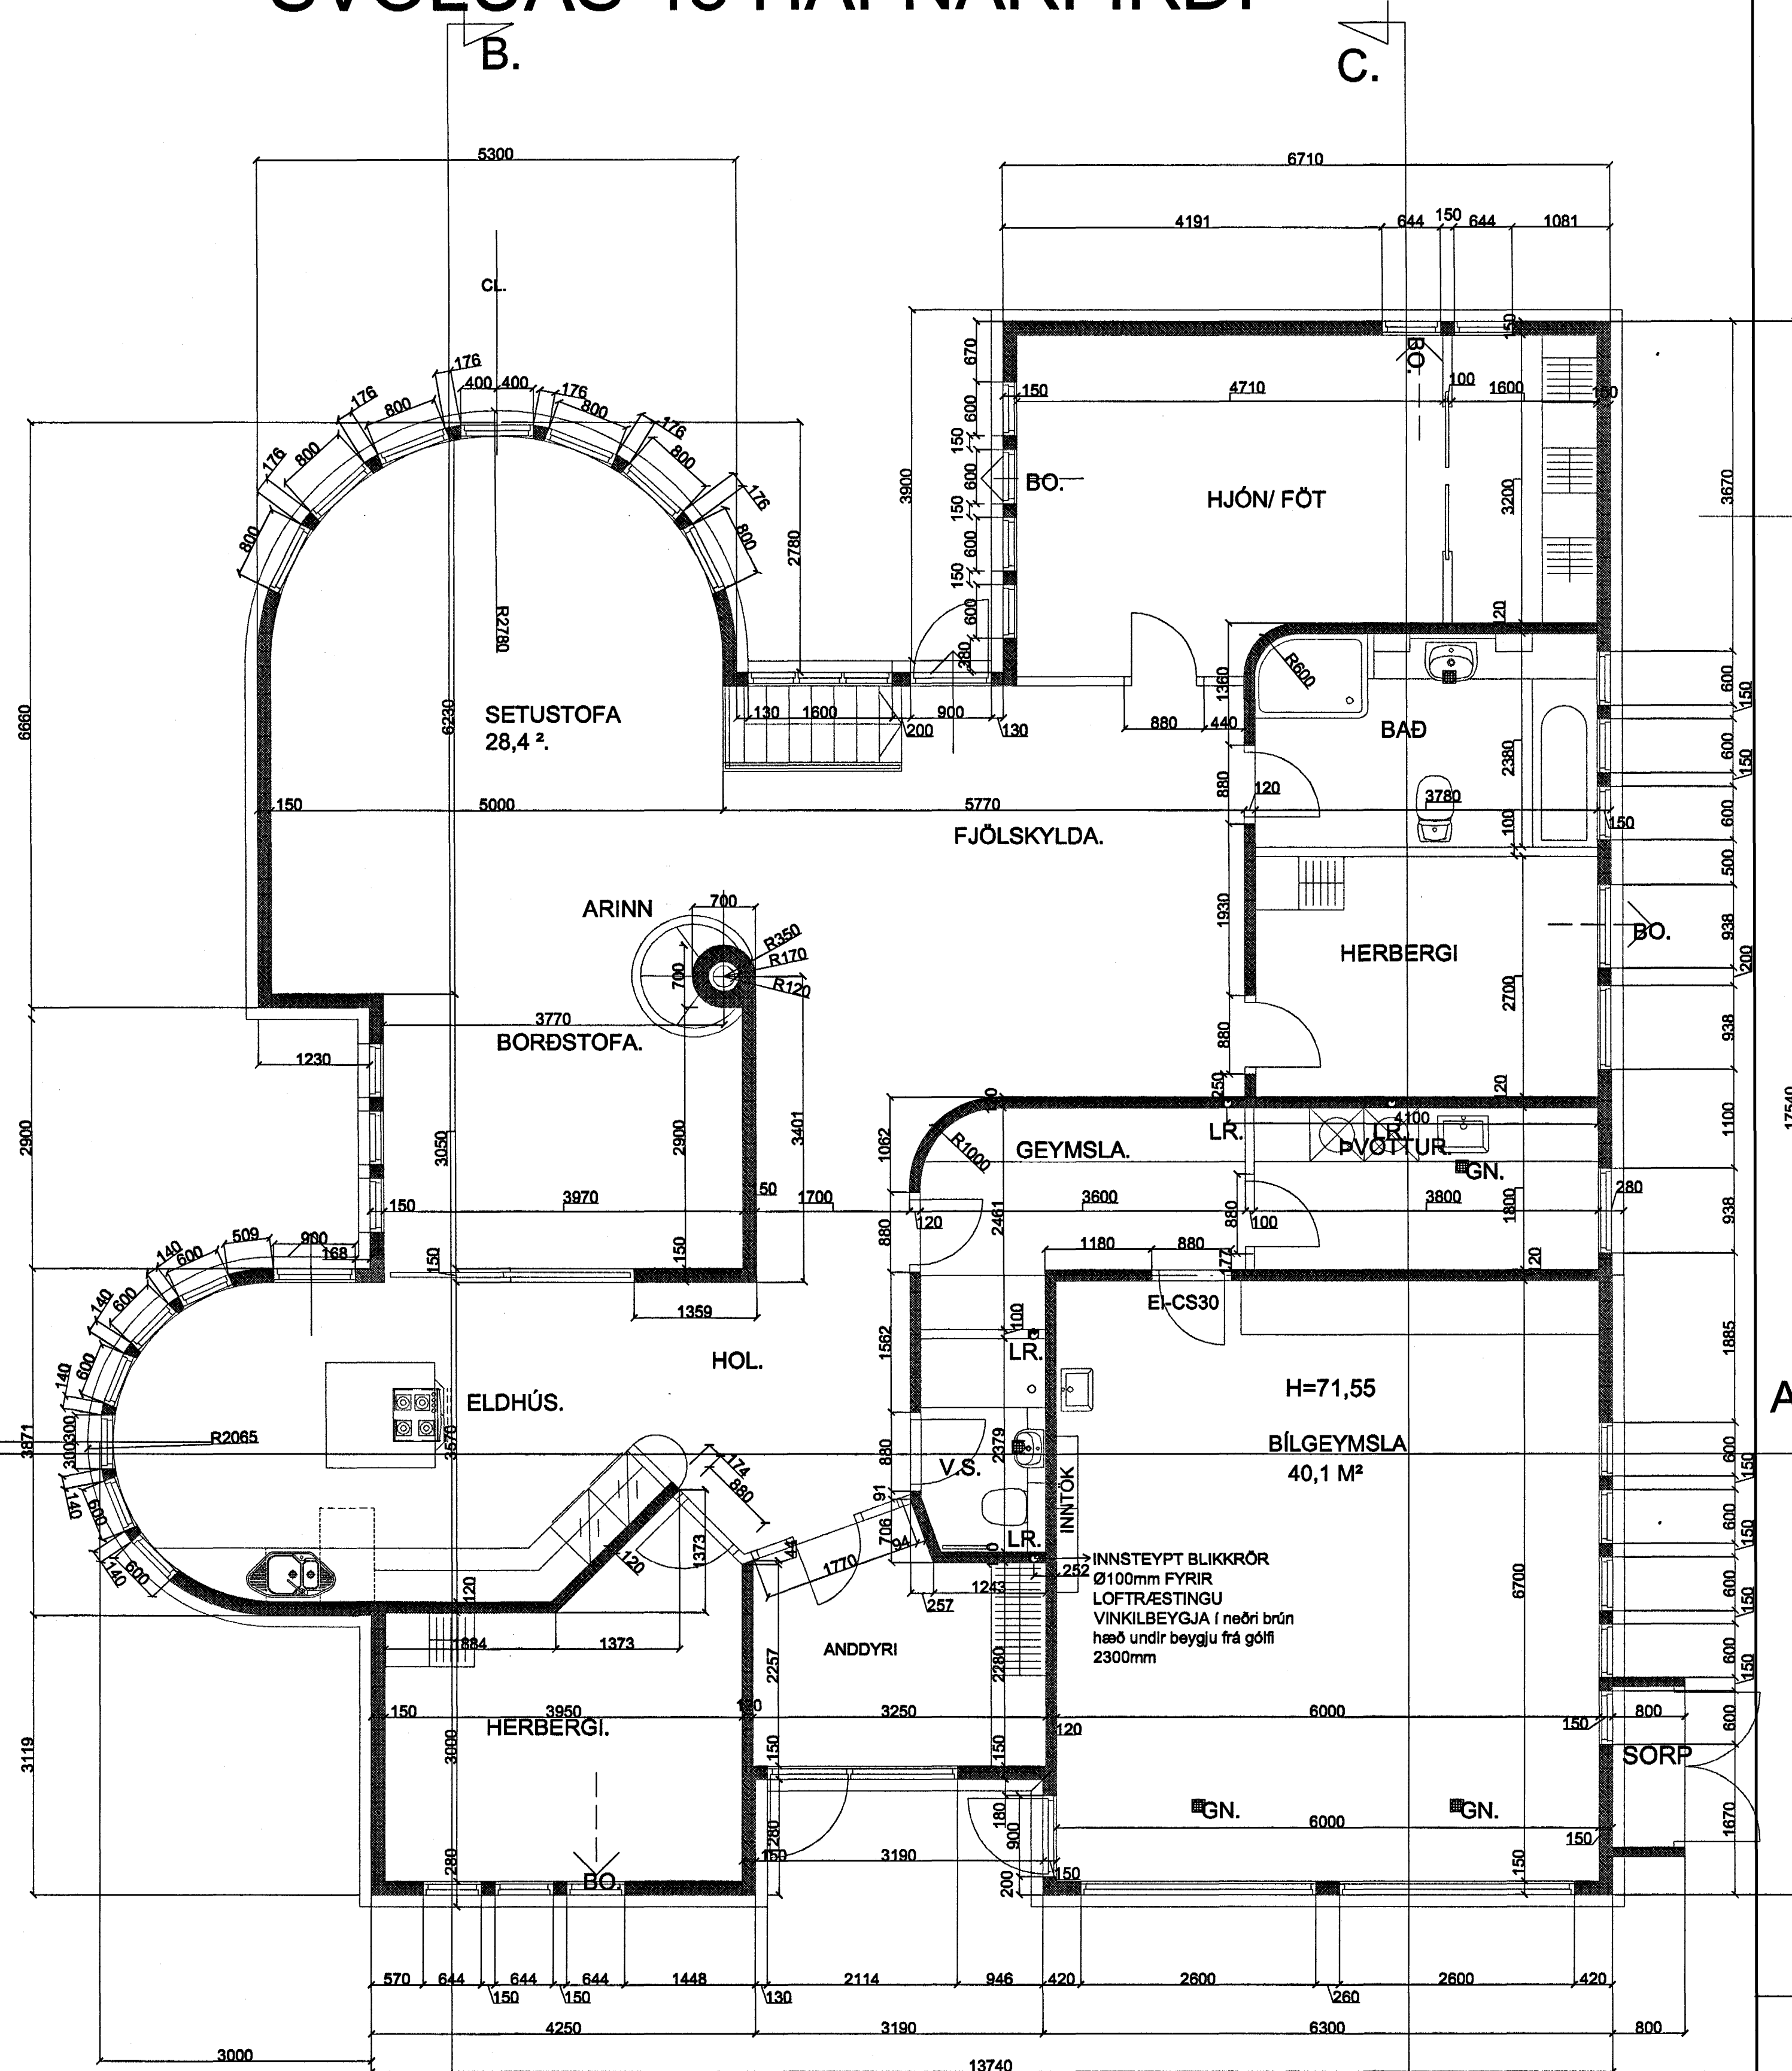


GRUNNMYND HÆÐAR. MKV. 1:50.

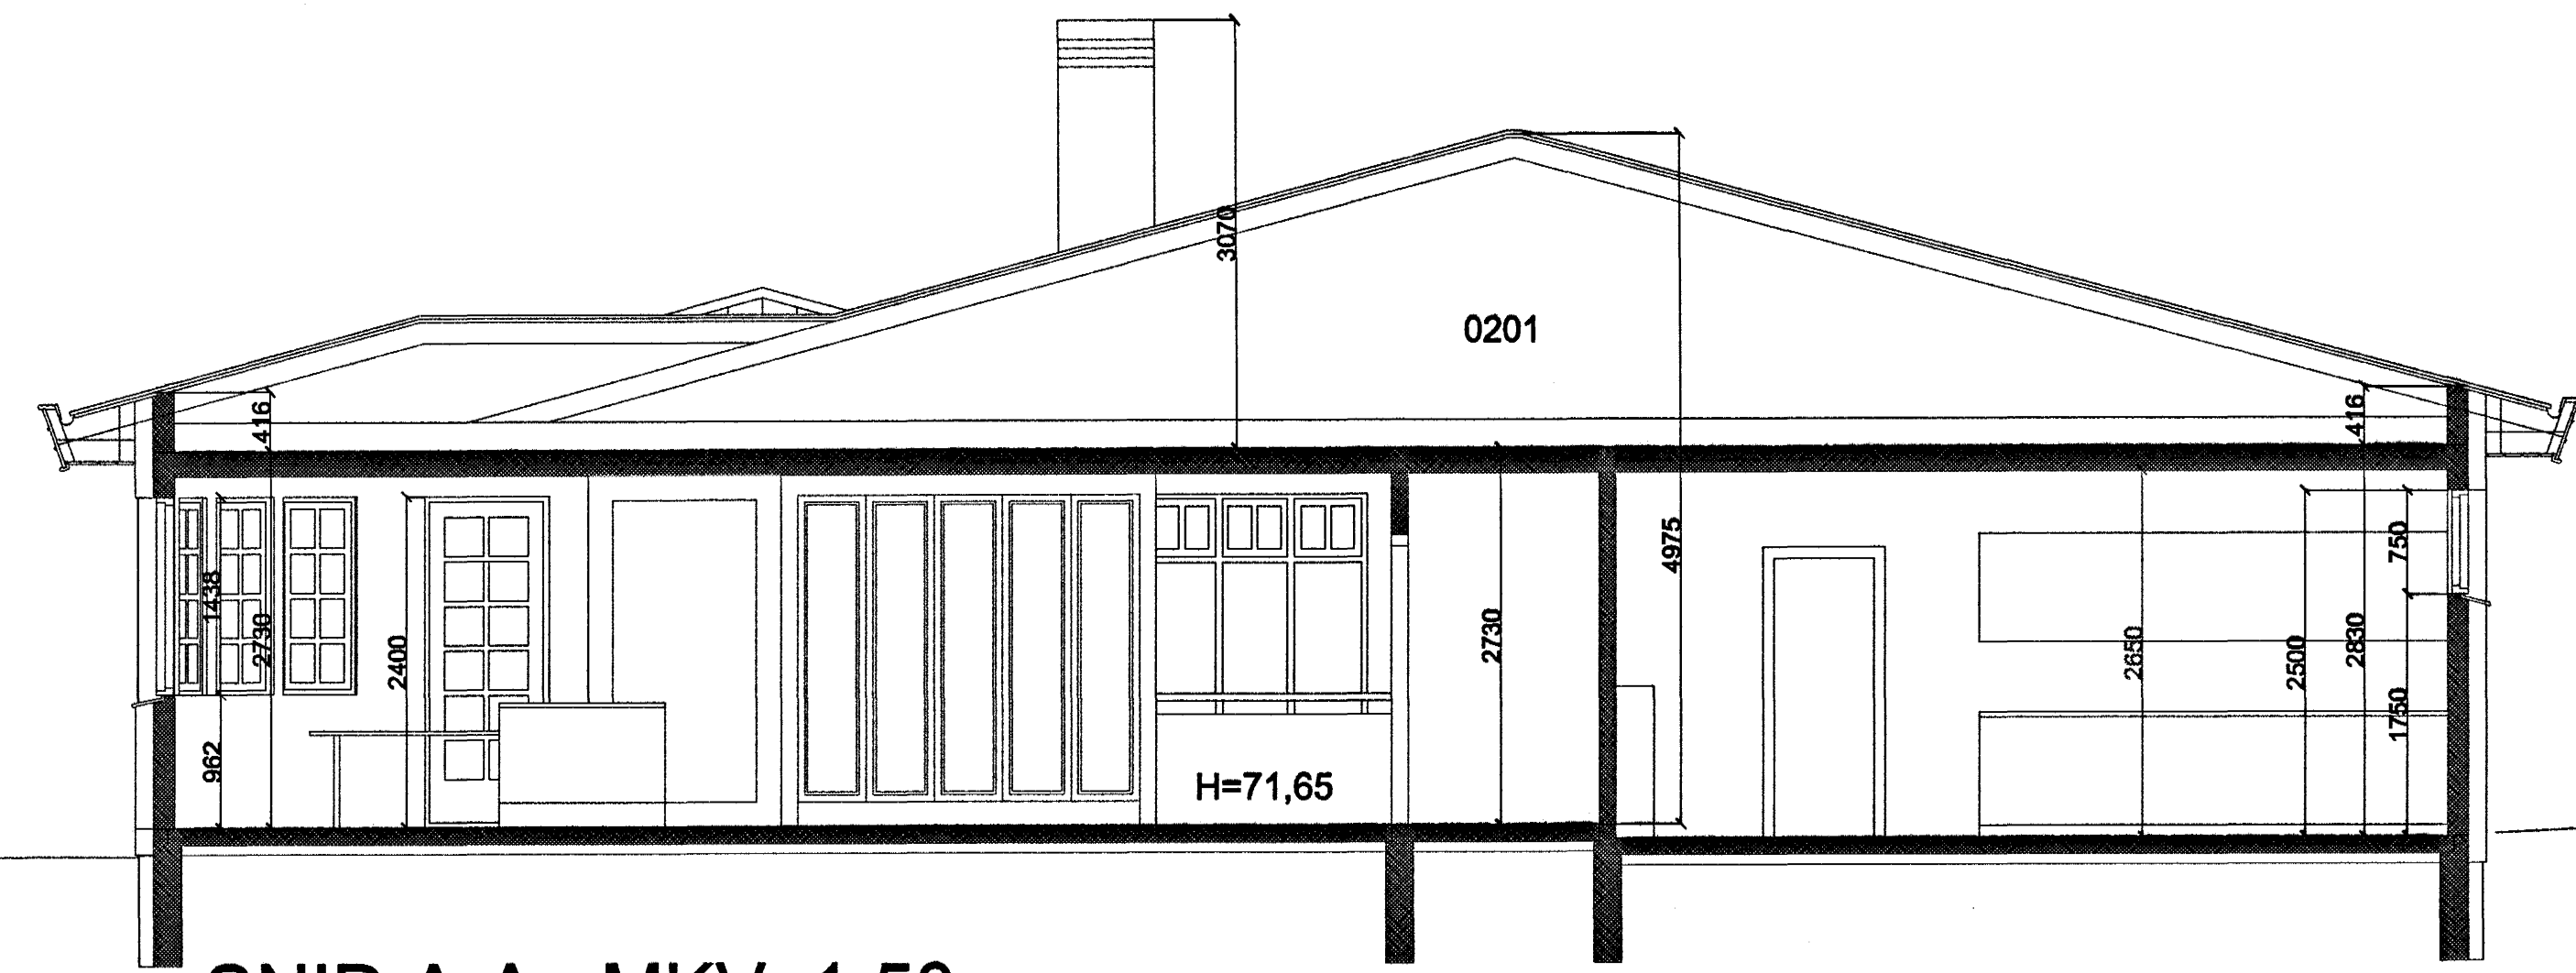

SNID A-A. MKV. 1:50.

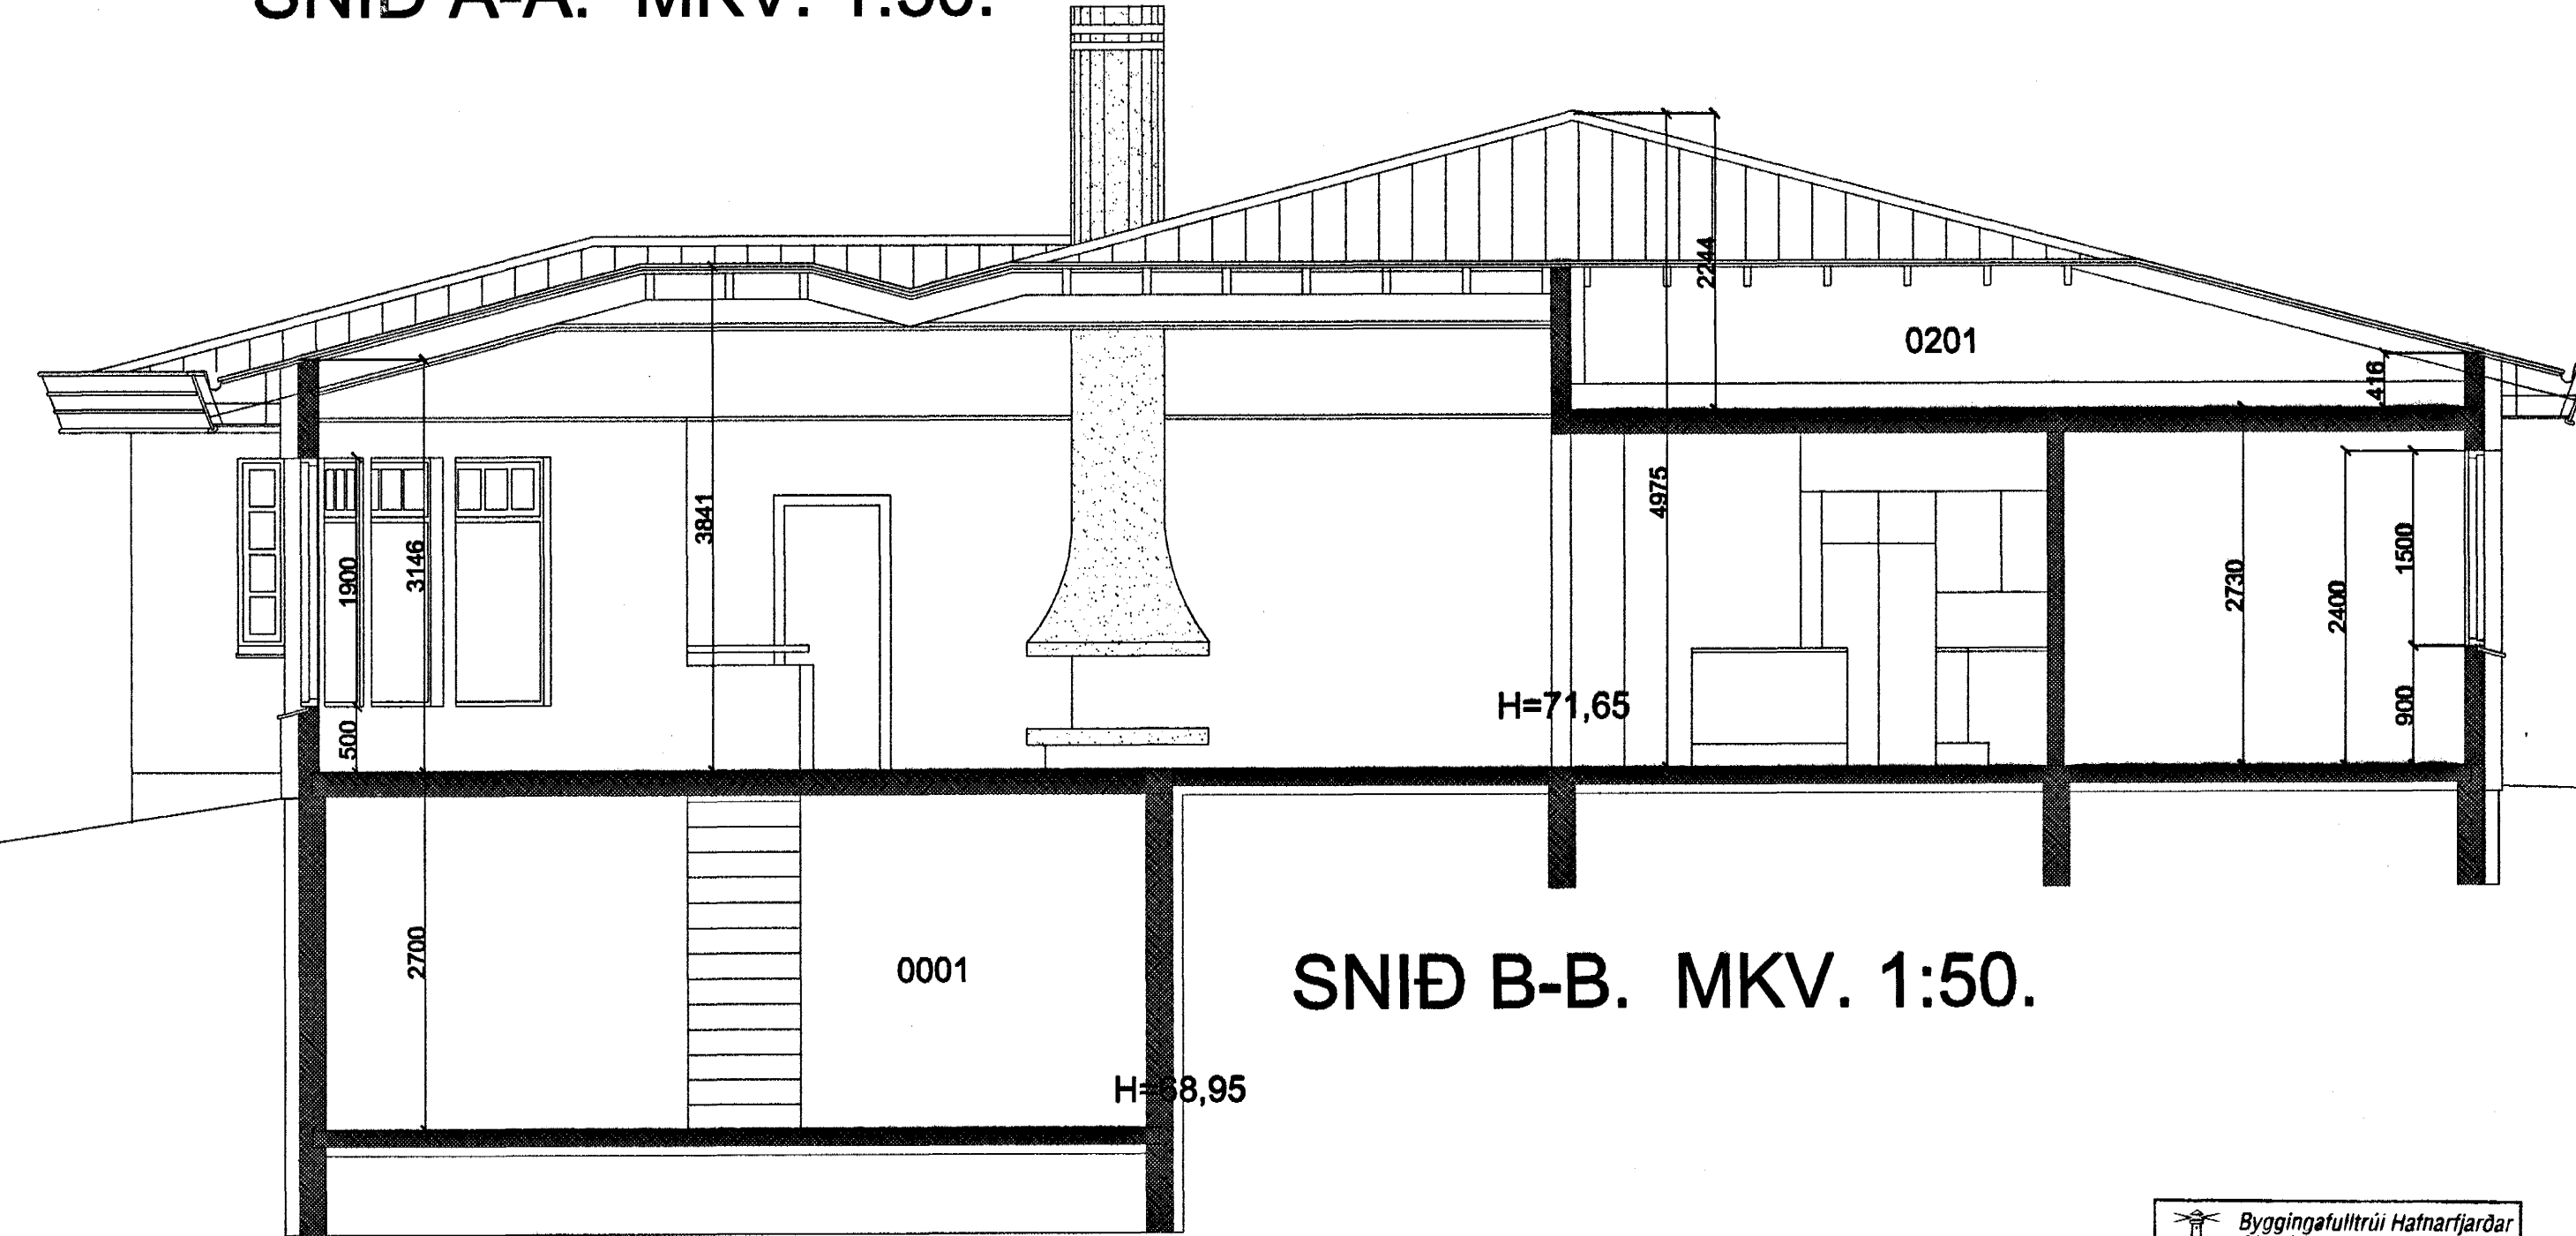

SNID B-B. MKV. 1:50.

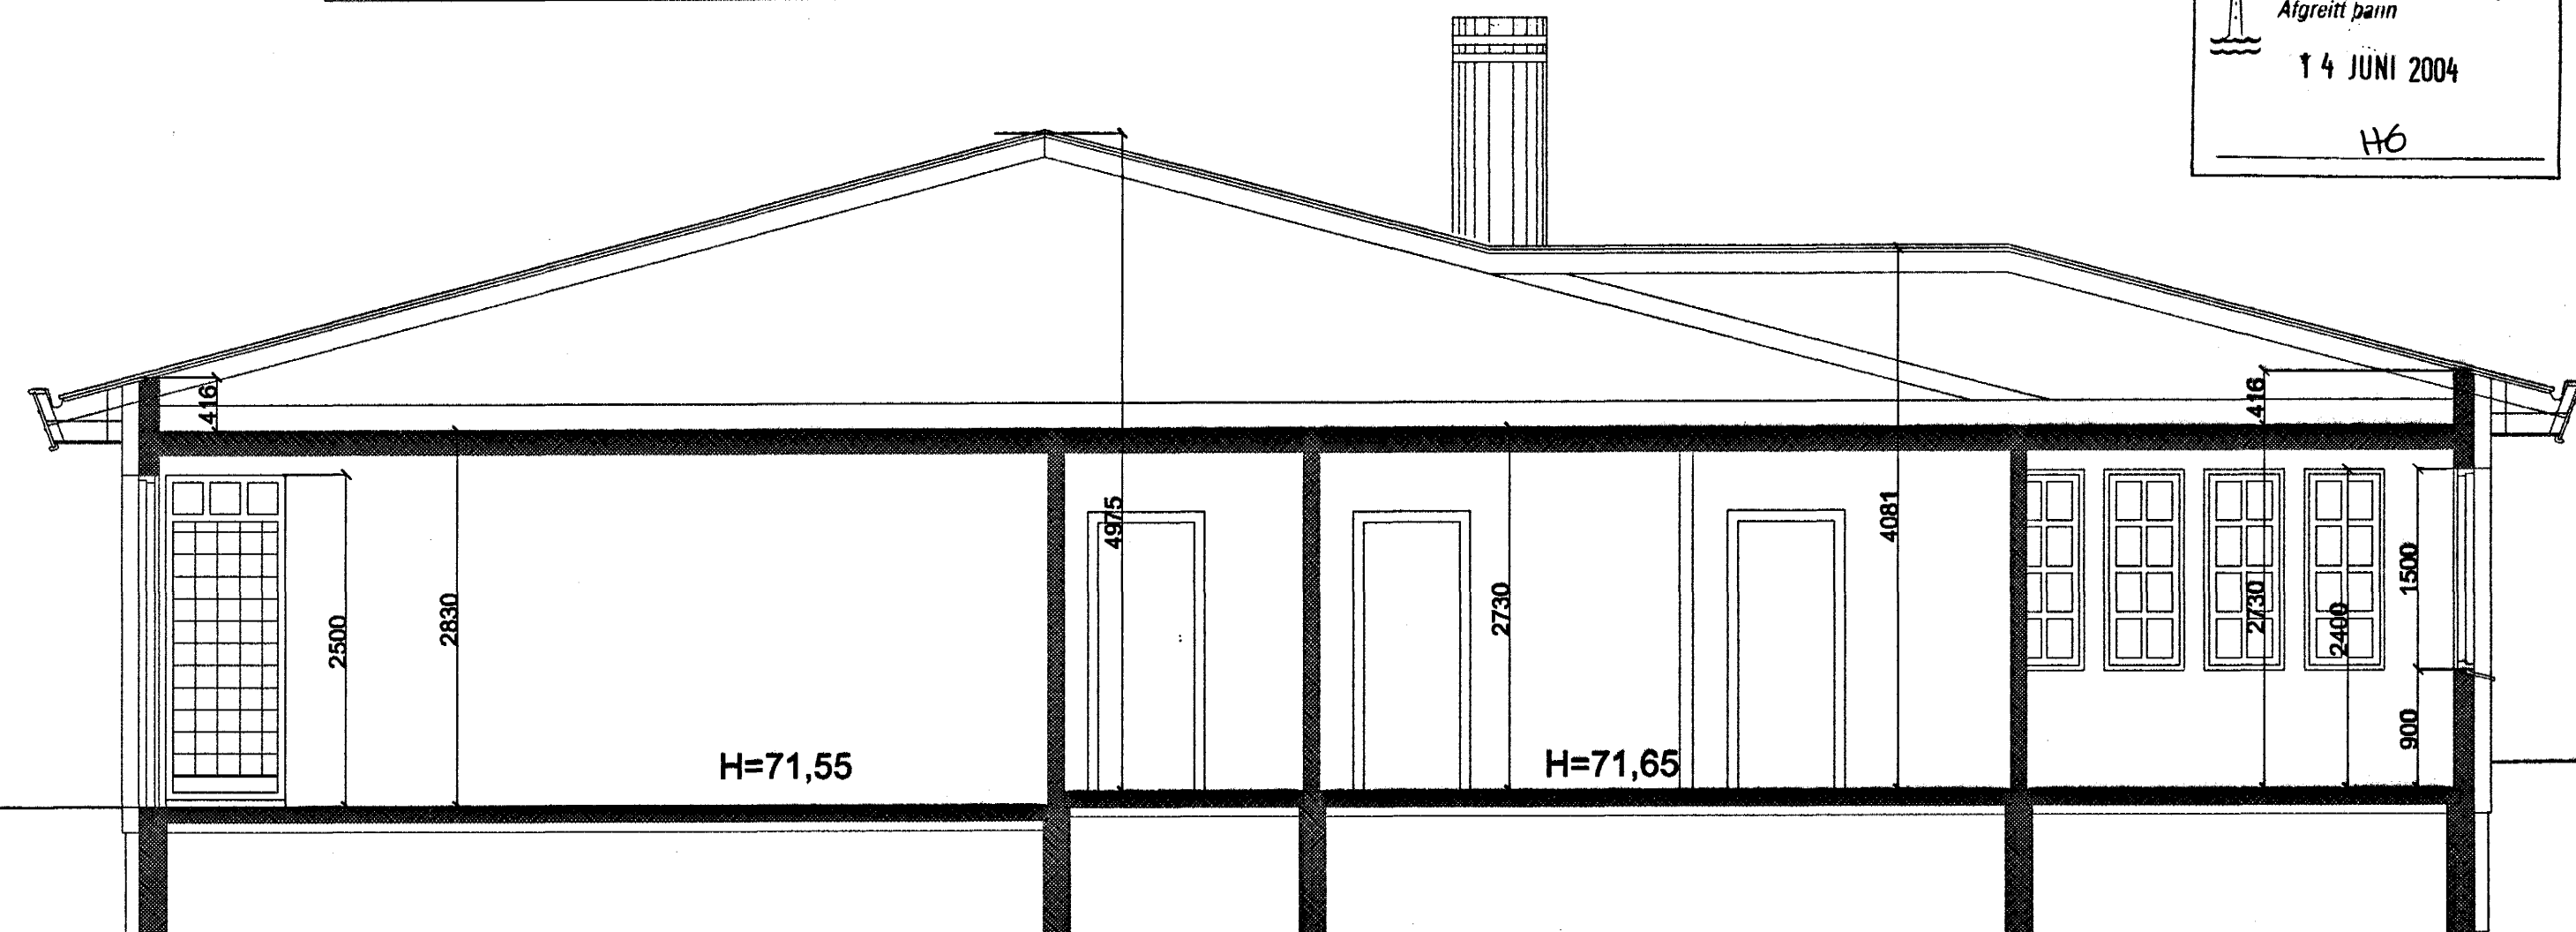

SNID C-C. MKV. 1:50.

Byggingafræðingur  
Alfreitt Þarin  
14 JUNI 2004  
H6

## SVÖLUÁS 48 HAFNARFIRÐI

Sigurður Þorvarðarson byggingafræðingur bfl.  
STH. teiknistofan ehf. Strandgötu 11 220 Hafnarfirði.  
Sími: 5651510. Netfang: teiknistofan@islandia.is  
STH. teiknistofan ehf. kt. 510298-2769. Kt. aðalhönnuðar: 141250-4189.

Skýringar:	SÉRUPPDRÁTTUR
Teikning:	Grunnmynd 1. hæð.
Mælikvarði:	1 : 50.
Undirskrift:	<i>5/16 09/04</i>
Blað nr.:	10
Dagsetning:	10 sept. 2002.
Breytt:	