SVÖLUÁS 48 HAFNARFIRÐI.

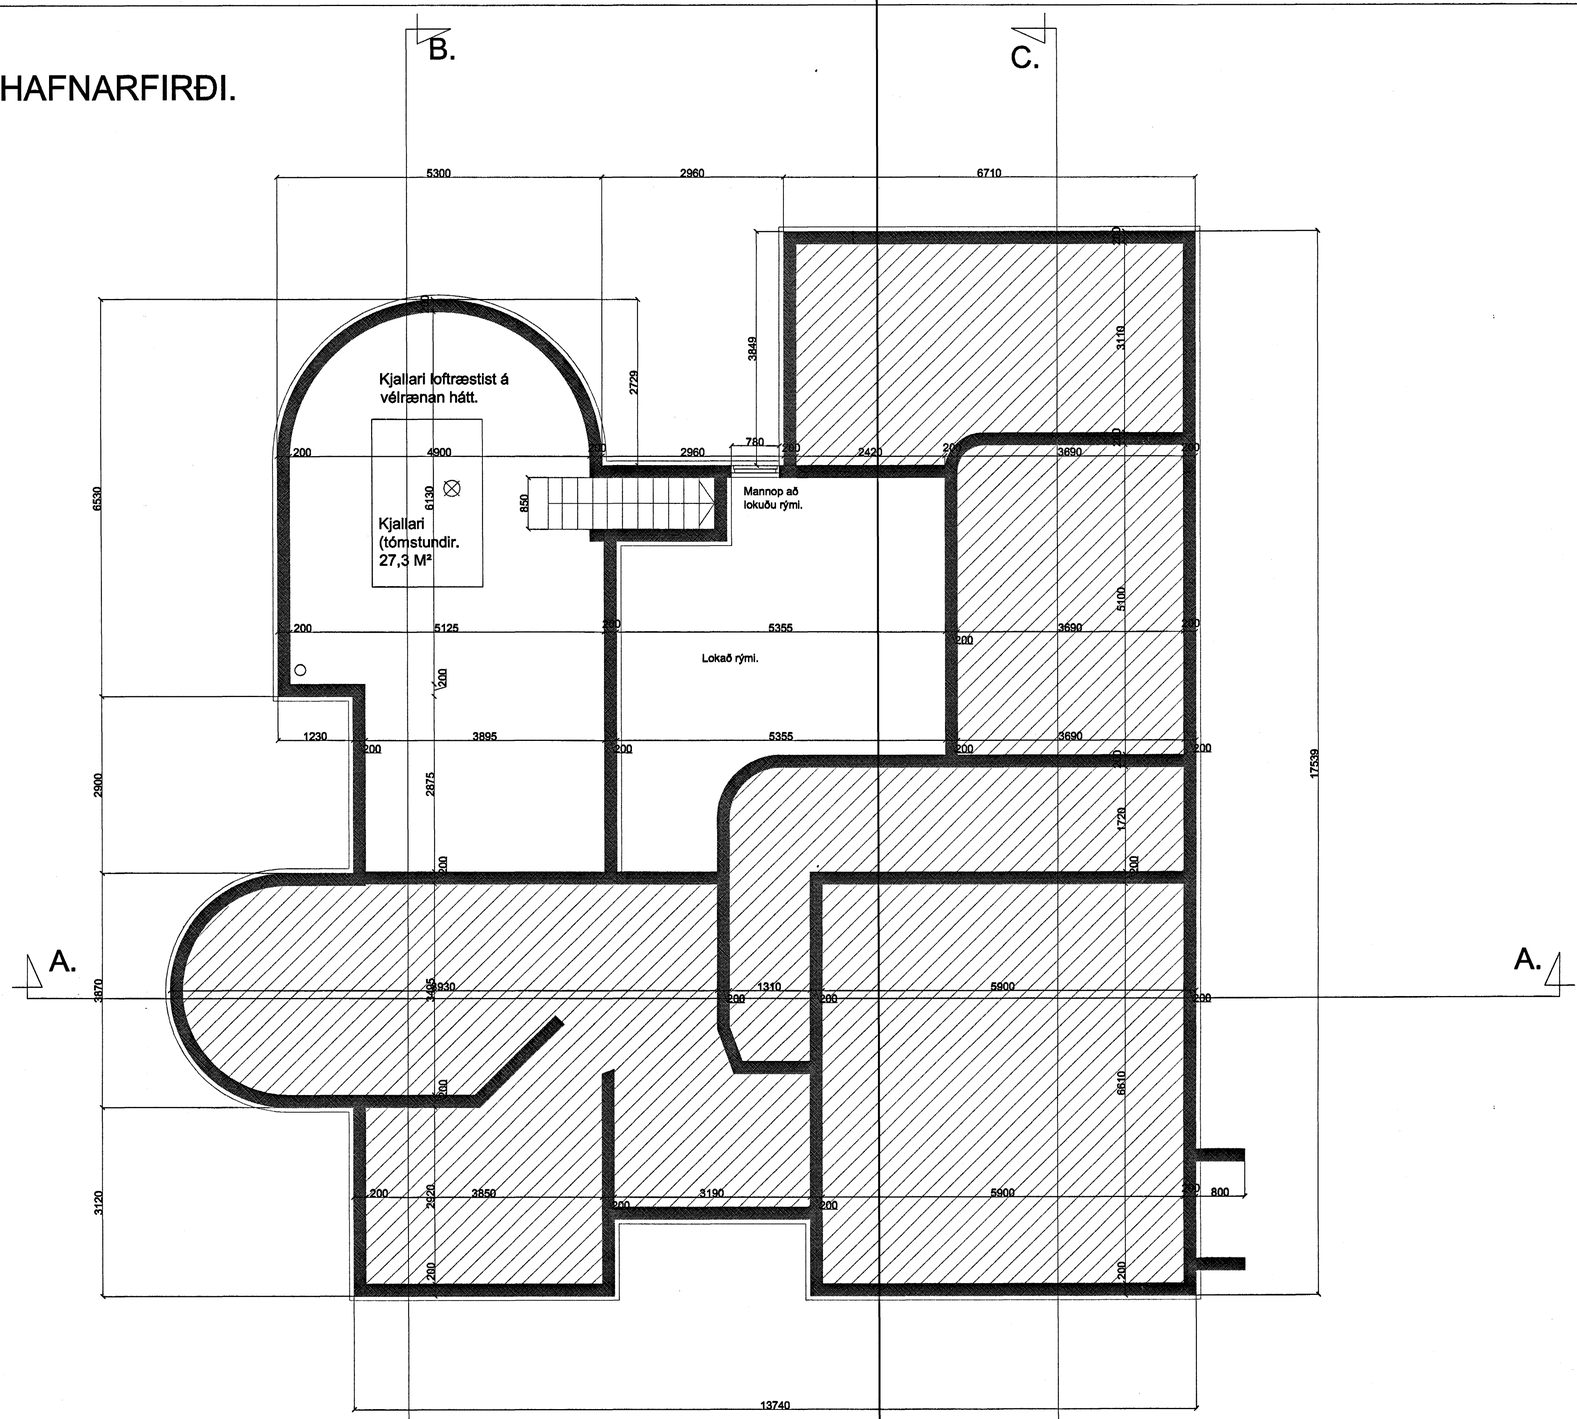

GRUNNMYND KJALLARA. MKV. 1:50.

Byggingafulltrúi Hafnarfjarðar
Afgreitt bann
14 JUNI 2004
HG

SVÖLUÁS 48 HAFNARFIRÐI.

Sigurður Þorvarðarson byggingafræðingur bfí.
Teiknistofan Strandgötu 11 220 Hafnarfirði.
STH. teiknistofan ehf. kt. 510298-2769. Kt. aðalhönnuðar: 141250-4189.
Sími: 5651510. Netfang: teiknistofan@islandia.is

Skýringar:	Séruppdráttur
Teikning:	Grunnmynd kjallara.
Mælikvarði:	1 : 50.
Undirskrift:	5/6 04
Blað nr: 12.	Dagsetning: 27 apríl 2002.
Breytt.	