

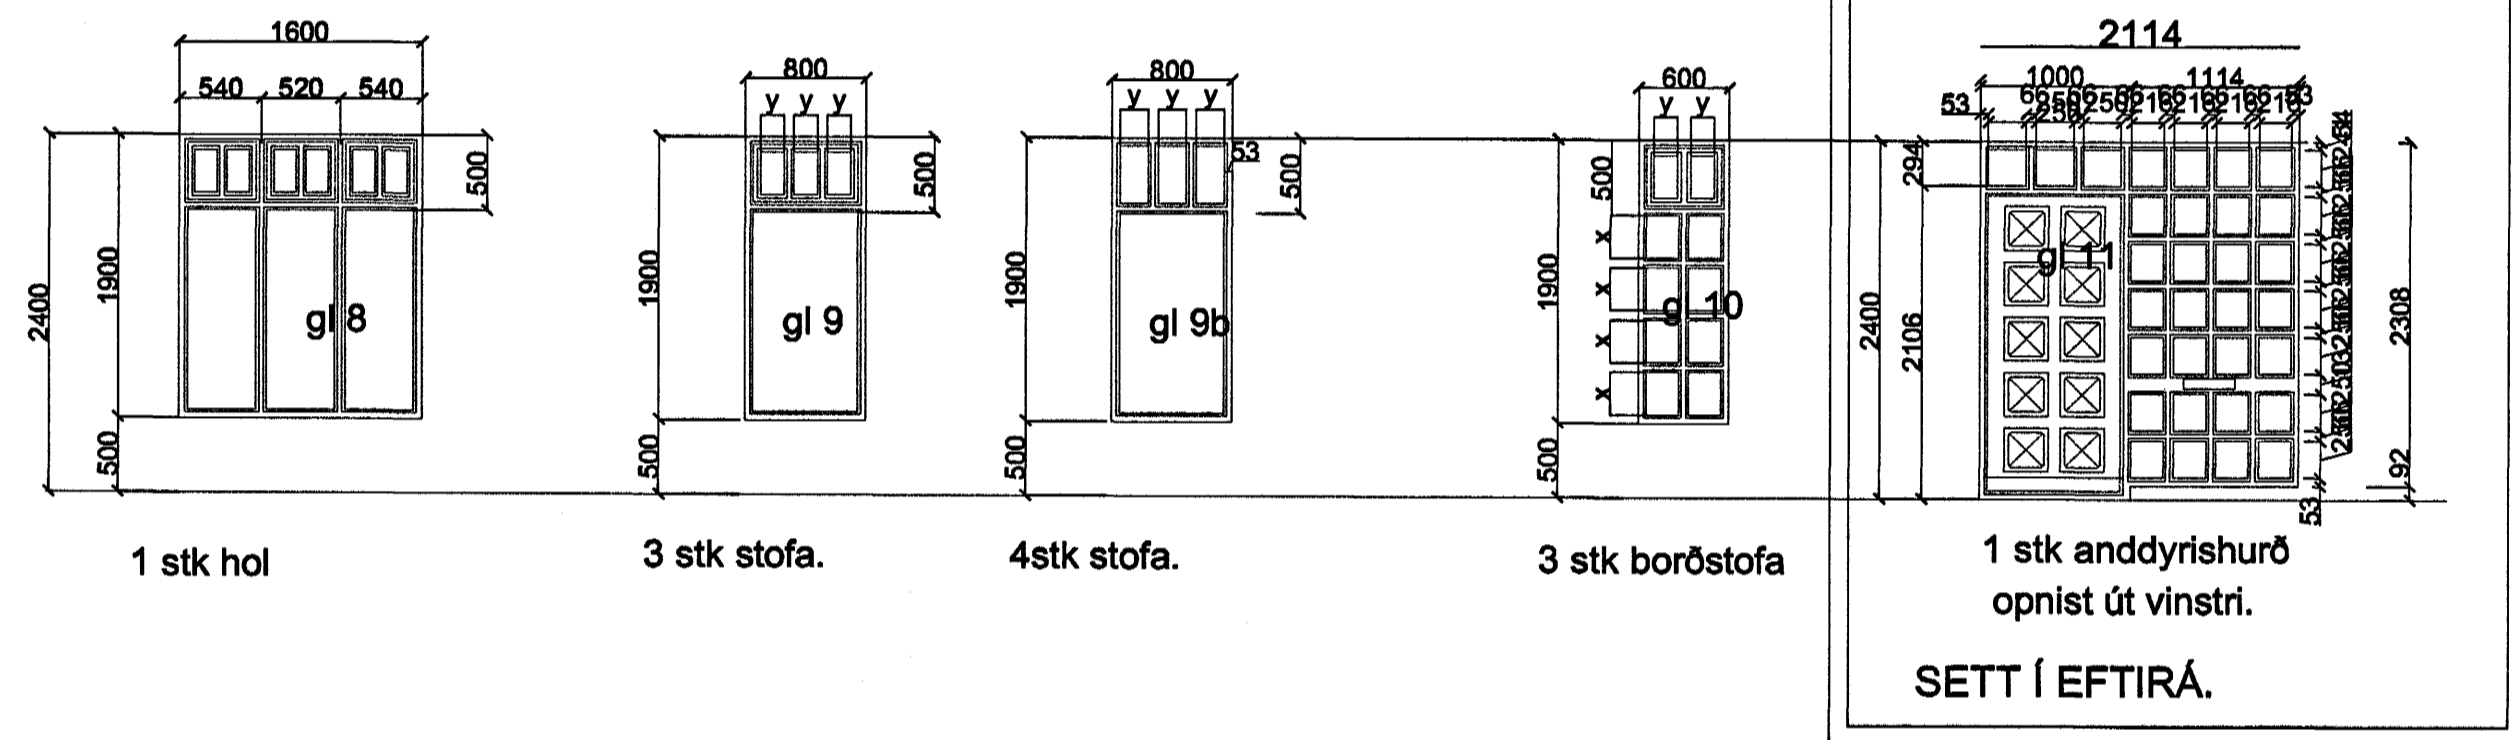
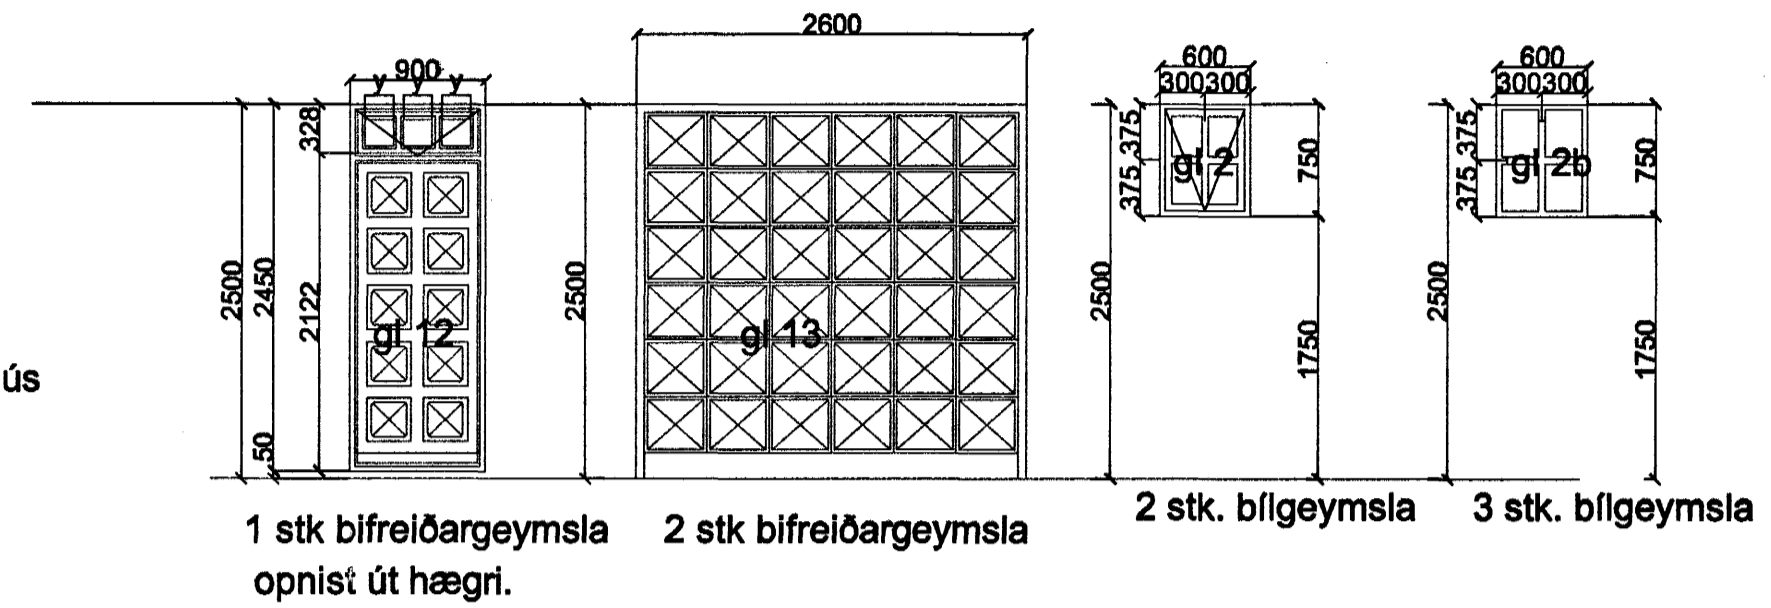
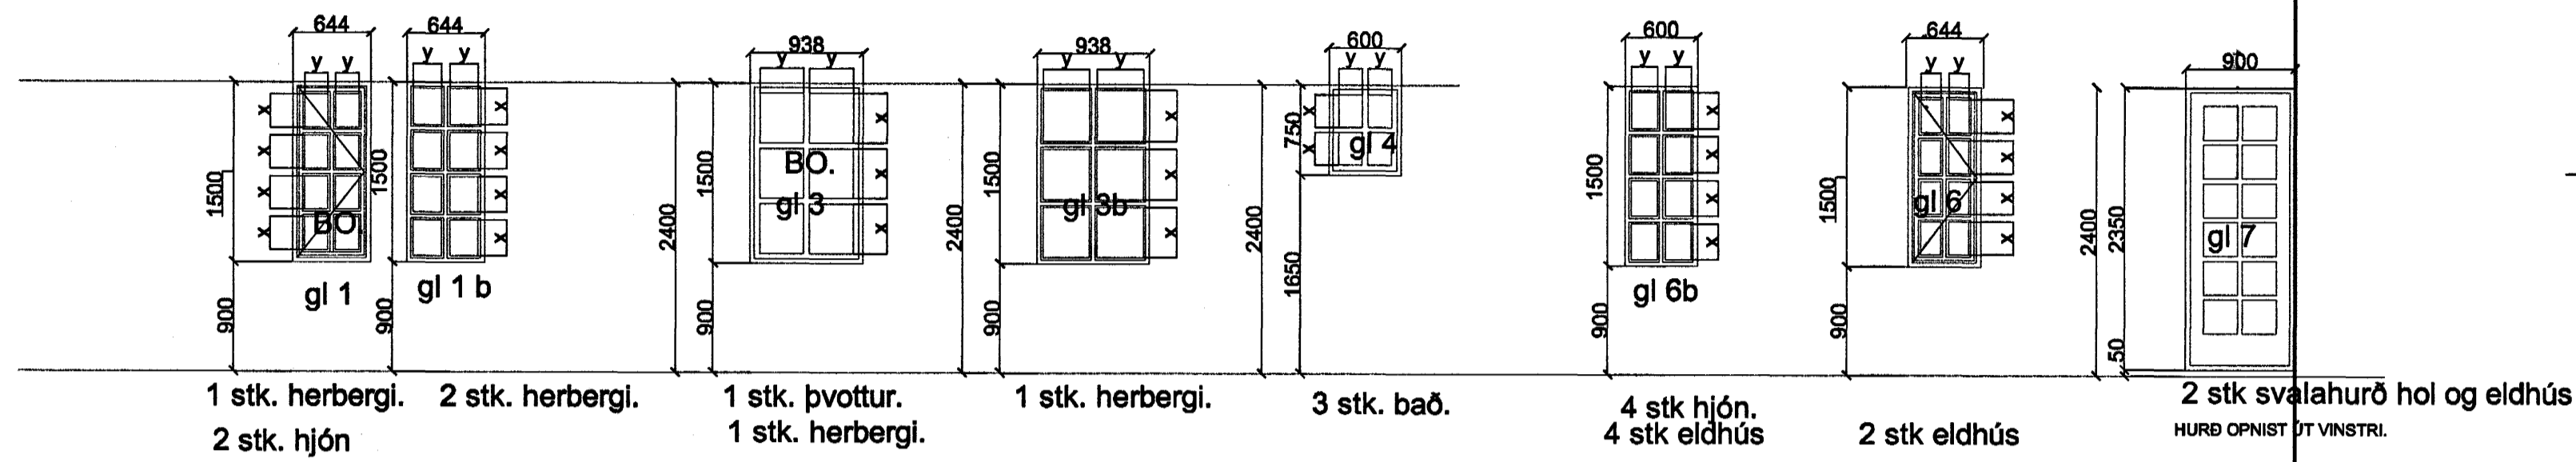
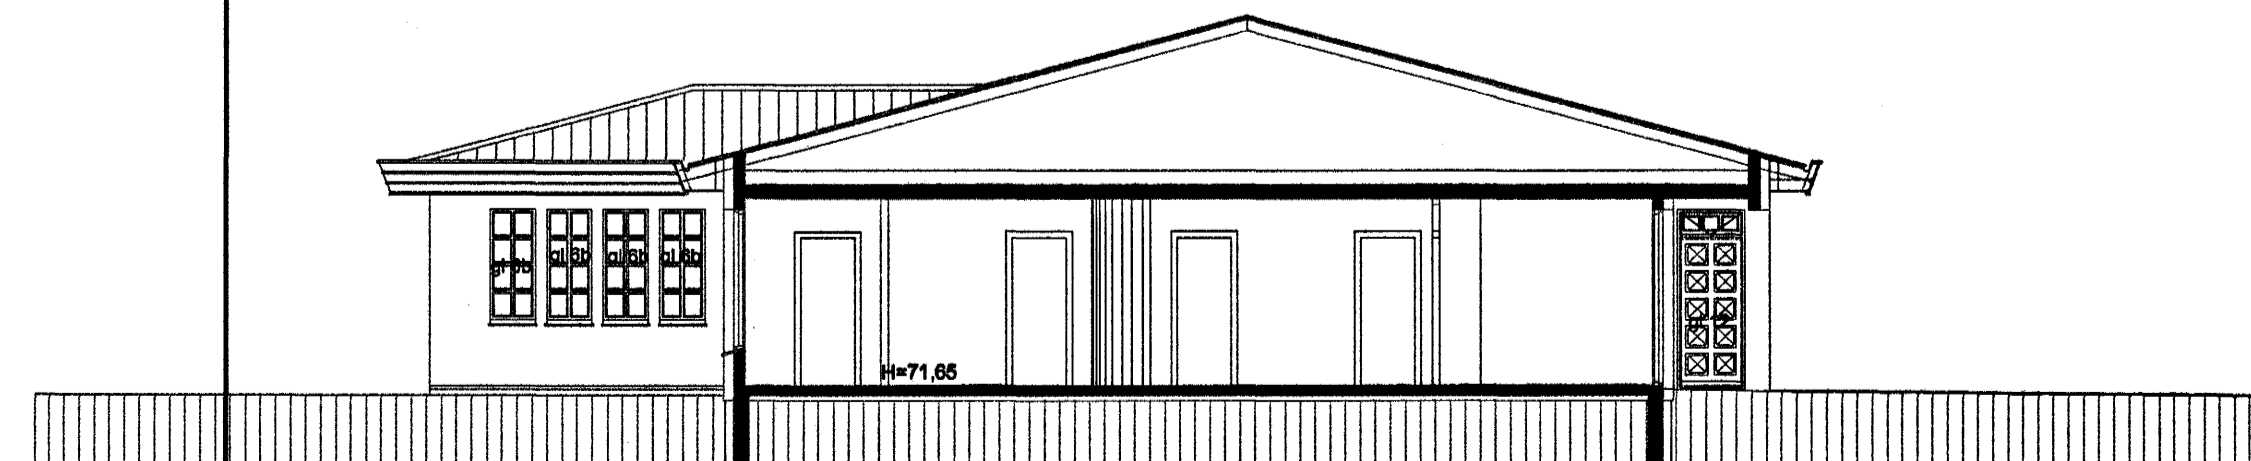
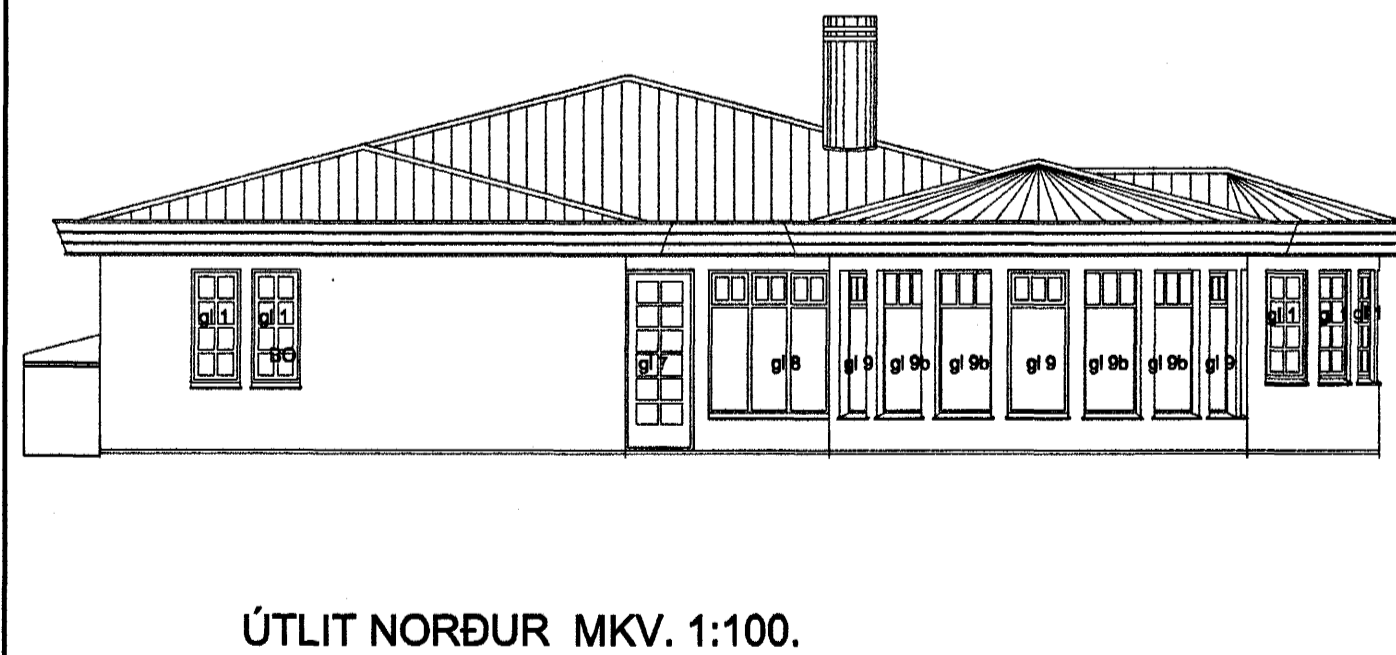
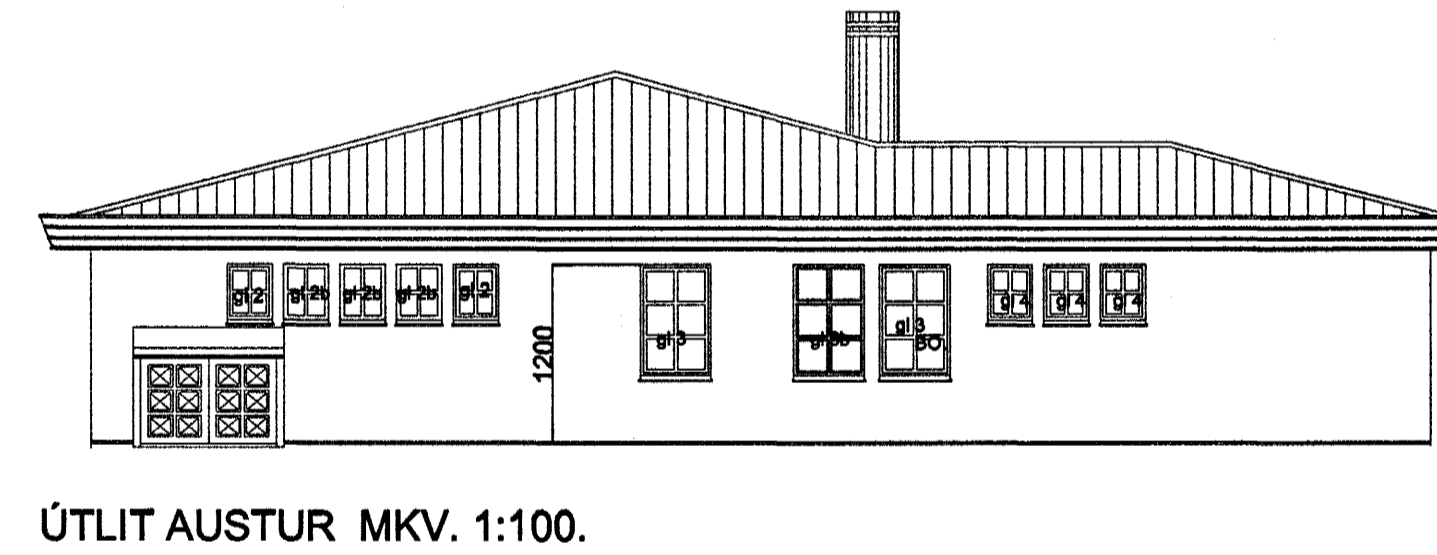
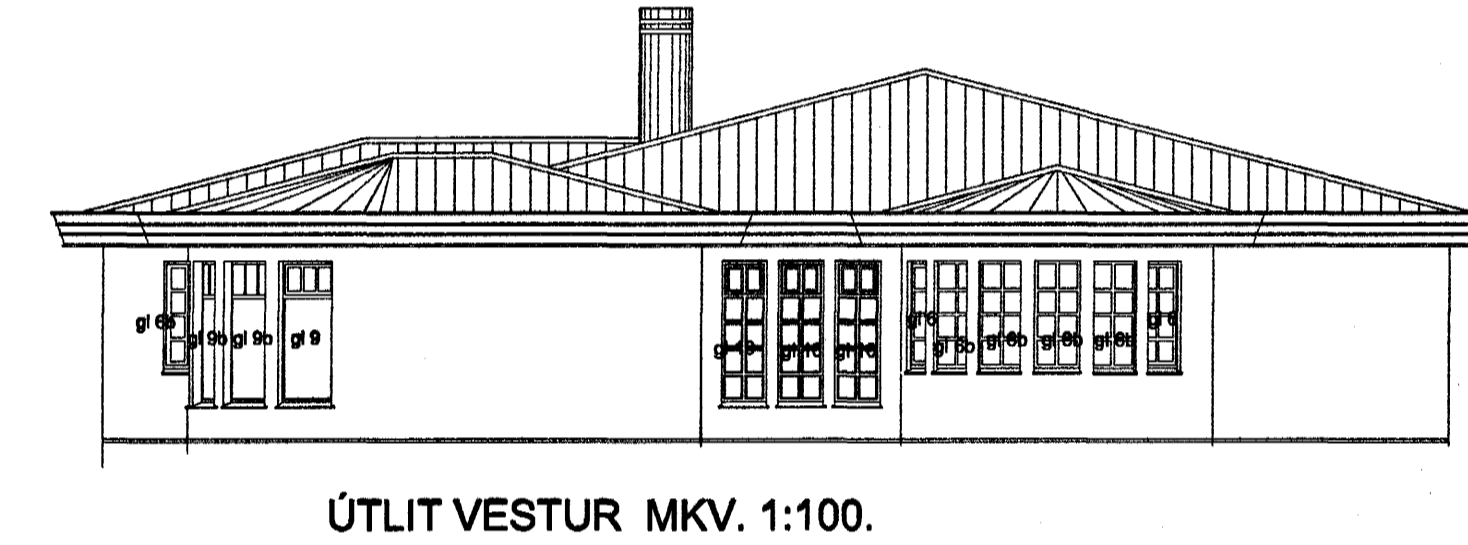
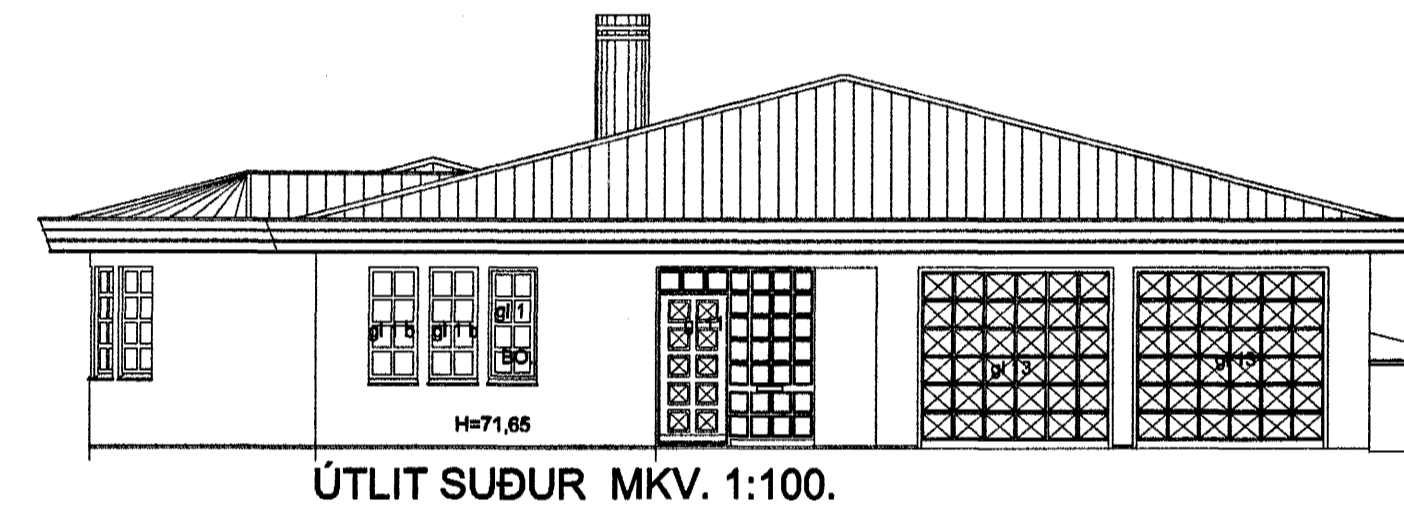
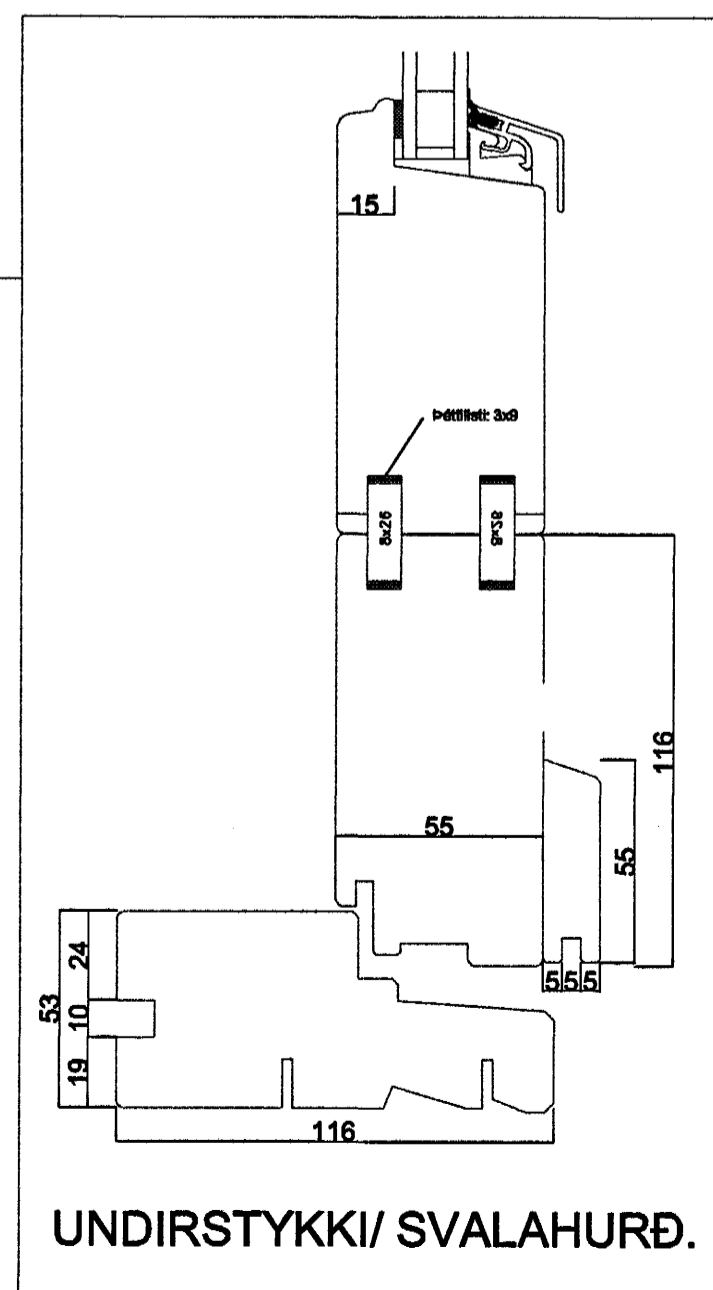


SVÖLUÁS 48 HAFNARFIRÐI.

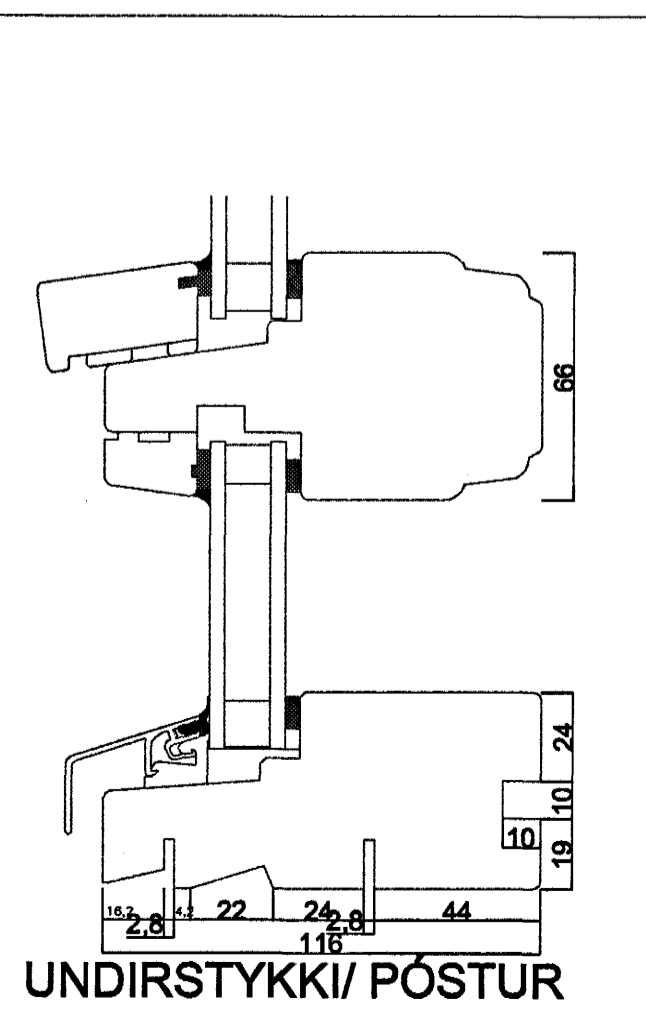

samtals 43 stk.

ATH! ÖLL MÁL ATHUGIST OG MÆLIST Á STAÐNUM AÐUR EN SMÍÐI HEFST.

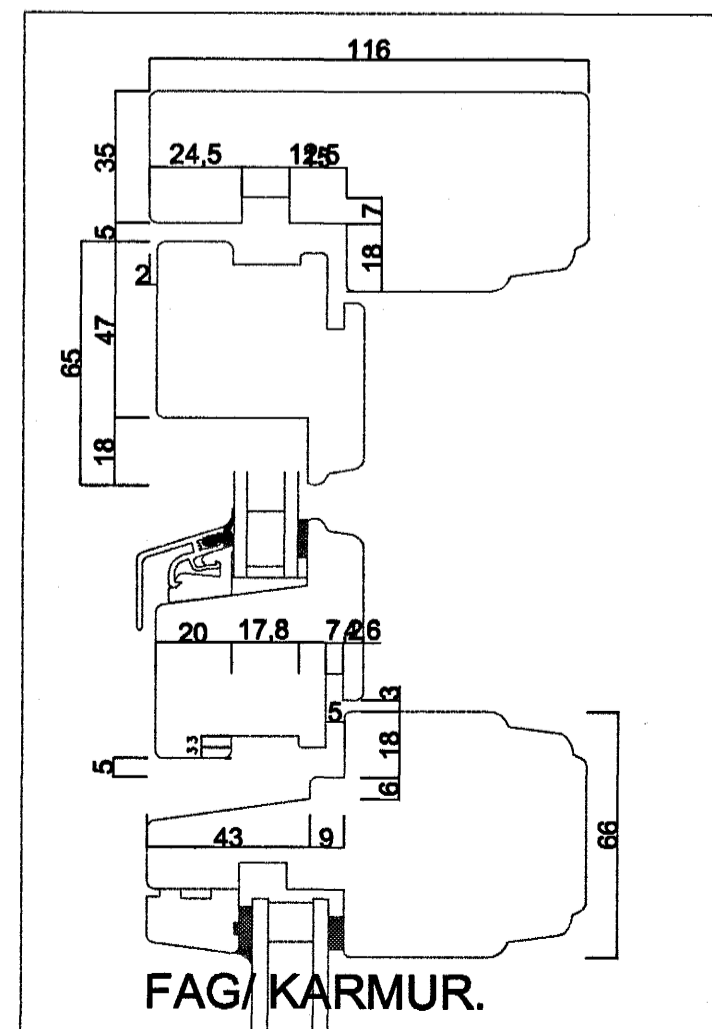

Byggingafræðingur
Algeiri þann
14 JUNI 2004
H6

SVÖLUÁS 48 HAFNARFIRÐI.

Sigurður Þorvarðarson byggingafræðingur bff.
Teiknistofan Strandgötu 11 220 Hafnarfirði.
STH: teiknistofan ehf. kt. 510298-2769. Kt. aðalhönnuðar: 141250-4189.
Sími: 5651510. Netfang: teiknistofan@islandia.is

Skýringar:	Séruppráttur
Teikning:	Gluggar.
Mælikvarði:	1 : 50. / 1 : 20.
Undirskrift:	<i>Sigurður Þorvarðarson</i>
Blæð nr. 14.	Dagsetning: 27 apríl 2002.
Breytt.	