

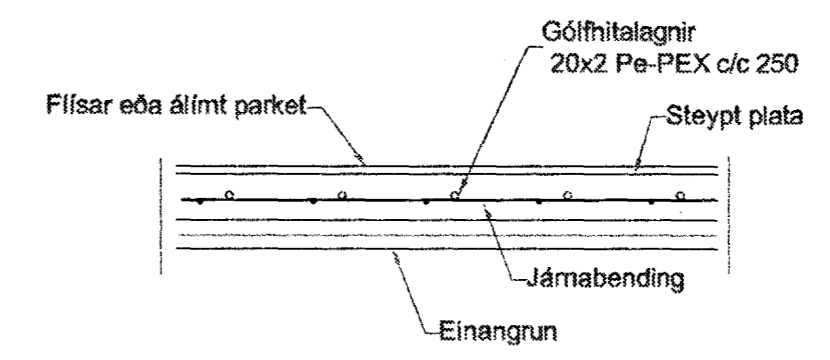


Gólfhiti 1 hæð. mkv. 1:50.

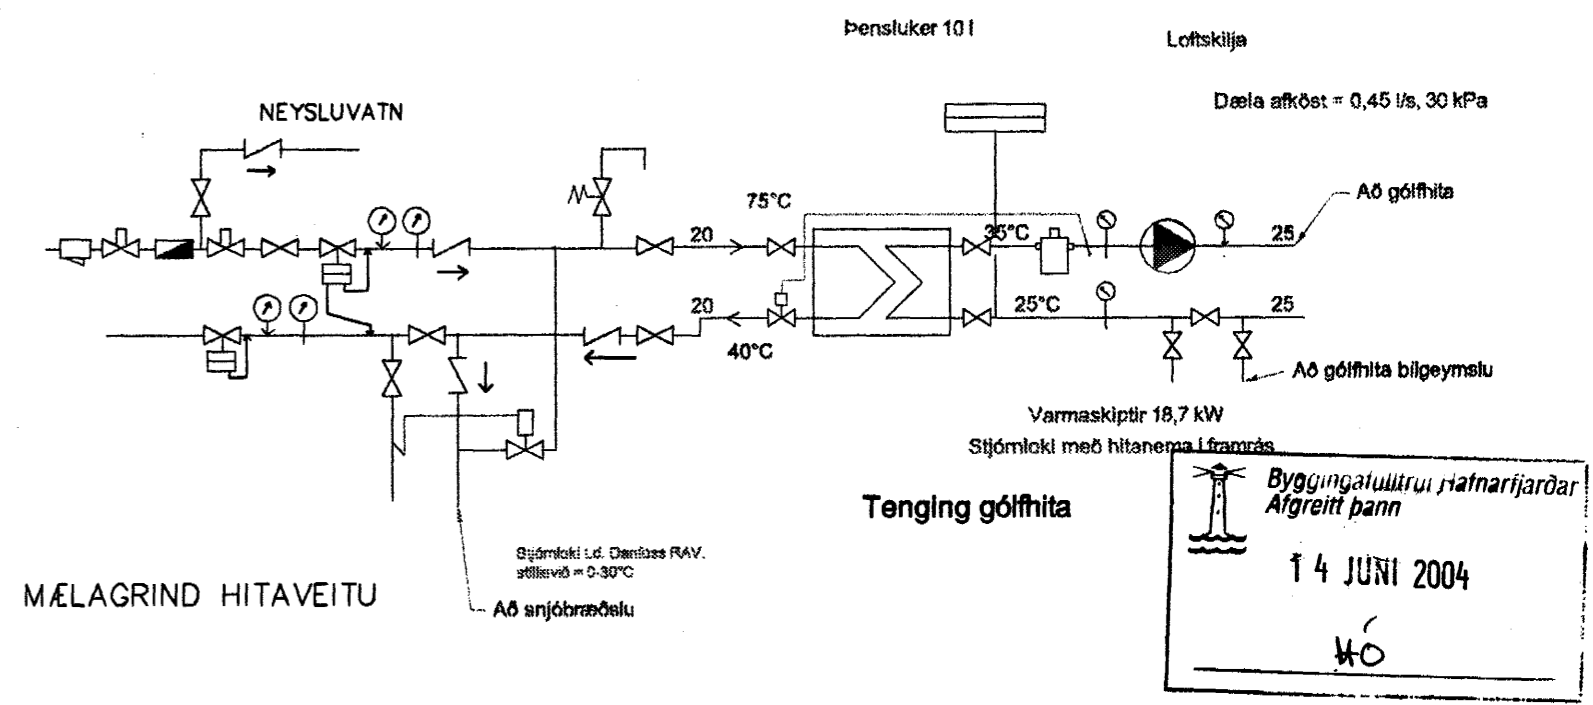

GÓLFHITI SNIÐ, 1:20

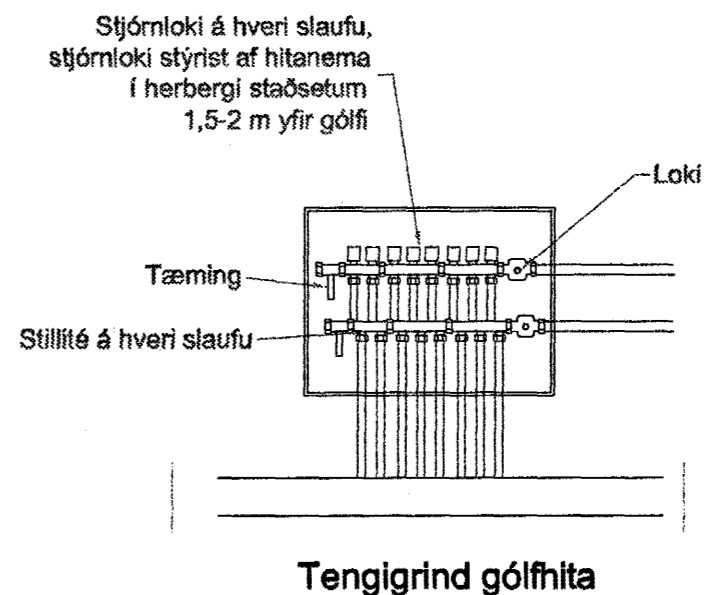

Byggingatillit frá **Atgreitt þann**  
14 JUNI 2004  
W6

**Svöluás 48 Hafnarfirði.**  
Sigurður Þorvarðarson byggingafræðingur bfi.  
Teiknistofan Strandgötu 11 220 Hafnarfirði.  
STH. teiknistofan ehf. kt. 510298-2769. Kt. aðalhönnuðar: 141250-418  
Sími: 5651510. Netfang: teiknistofan@islandia.is

Skýringar:	Séruppráttur.
Teikning:	1. HÆÐ. GÓLFHITI.
Mælikvarði:	mkv. 1:50
Undirskrift:	<i>376 M. Þorvarðarson</i>
Blað nr. 4/	Dagsetning: 25 apríl 2002.
Breytt:	

INNSTEYPTAR GÓLFHITALAGNIR ERU 20x2 Pe-PEX 0,6 MPa, 60°C.  
STEYPUHULA YFIR LÖGNUM MIN 30 MM