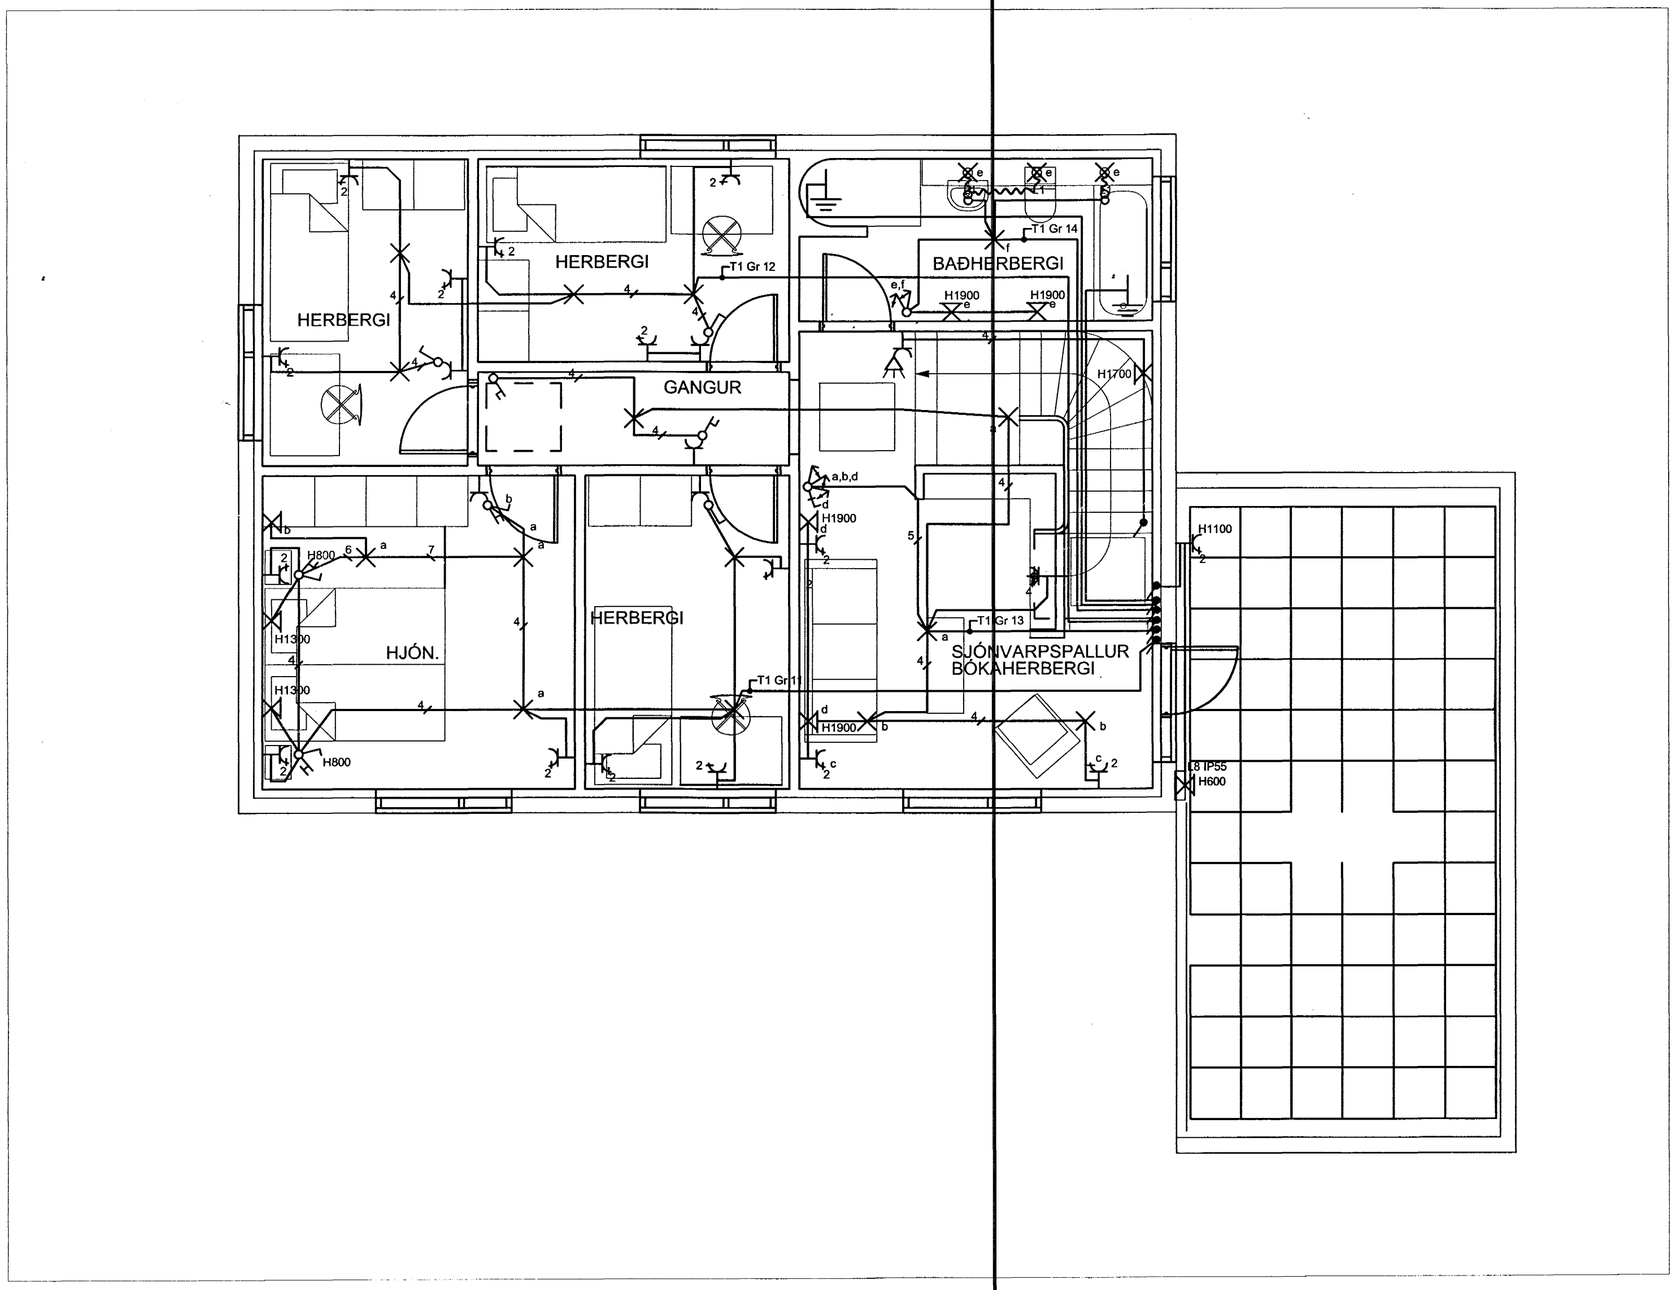

GLÁMA-KÍM

Árni Kjartansson kt: 240352-3029

Johannes Þórðarson kt: 121957-4036

Sigbjörn Kjartansson kt: 121294-2589

Sigurður Halldórsson kt: 100857-2009

Arkitektar Laugavegi 164 ehf - 105 Reykjavík

BREYTINGAR

ÚTG.	DAGS.	BREYTING	HA.	YF.

VERKHLUTI

LÁGSPENNA
GRUNNMYND 2 HÆÐ

KVARÐI 1/50

HANNAÐ	TEIKNAÐ	YFIRF.	ÚTGÁFA
PJ	PJ	PJ	

VERKKAUPI

BLÓMVELLIR 18

Samþykkt þann
21 MAI 2004
Byggingafulltrúinn í Hafnarfirði
Fh. Sigurbjartur Halldórsson

GÖTUHEITI

BLÓMVELLIR 18

STAÐUR

220 HAFNARFJÖRÐUR

PÉTUR JÓHANNESSON
rafmagnsverkfræðingur
RAUÐALÆK 47 105 REYKJAVÍK SÍMAR 553 8819 - 892 3499

TEIKNING NR.	BLAÐ NR.	N. BLAÐ NR.
	5	6

DAGS.	VERK NR.
15-02-2003	

SAMÞ. KENNIT. 250953-4969